
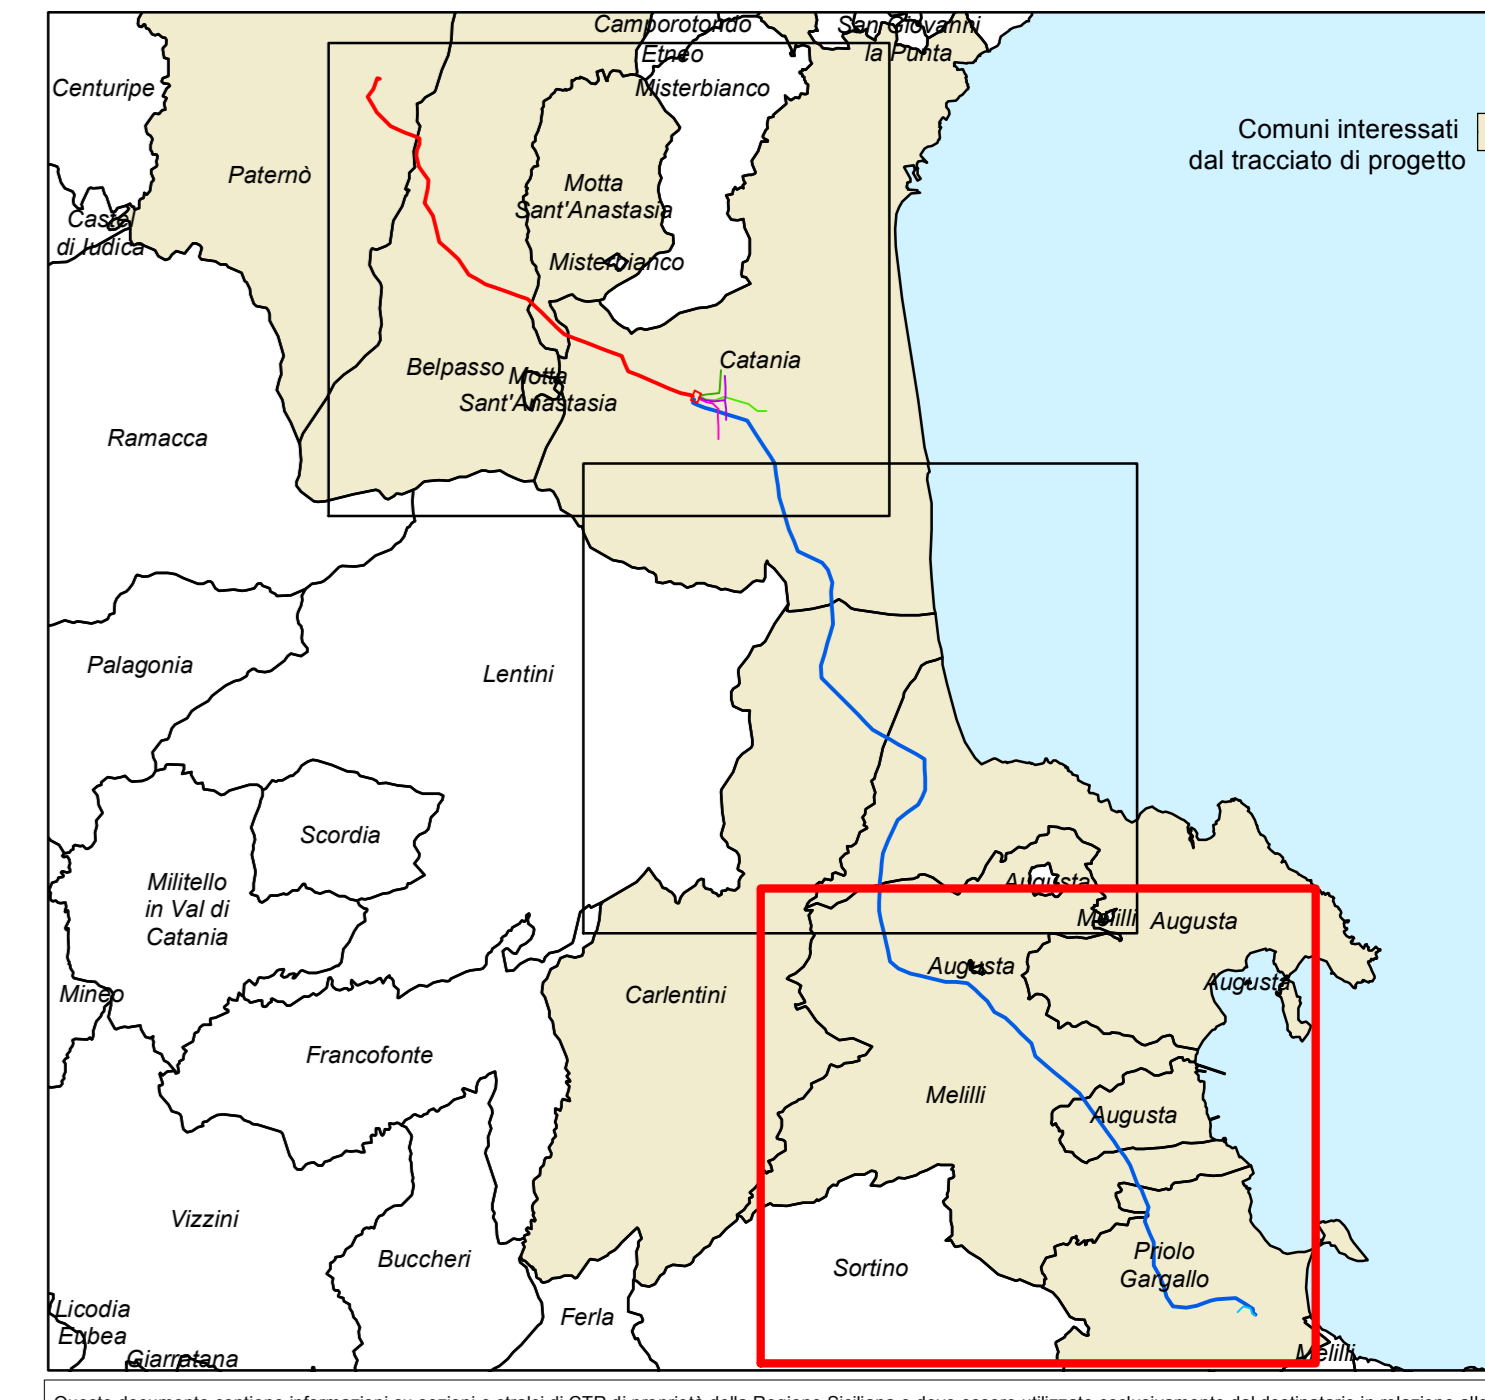


REVISIONI			
01	18/05/2011	Revisione	GIÀ IN LAVORO
00	30/09/2010	Prima emissione	IN LAVORO
N.	DATA	DESCRIZIONE	ELABORATO VERIFICATO APPROVATO
TIPOLOGIA DELL'ELABORATO		CODIFICA DELL'ELABORATO	
PSRARI09036 - Tav. III. 6/III			
PROGETTO		TITOLO	
RICAVATO DAL DOC. TERNA		Nuovo Elettrodotto in ST a 380 kV "Paternò - Priolo" STUDIO IMPATTO AMBIENTALE Inquadramento territoriale	
CLASSIFICAZ. DI SICUREZZA			
NOME DEL FILE	SCALA CAD	FORMATO	SCALA
		AO	1:20.000
			FOLGIO
			3/3

Questo documento contiene informazioni di proprietà Terna SpA e deve essere utilizzato esclusivamente dal destinatario in relazione alla finalità per la quale è stato ricevuto. È vietata qualsiasi forma di riproduzione o divulgazione senza l'esplicito consenso di Terna SpA.
 This document contains information proprietary to TERNA S.p.A. and shall not be used for any other purpose for which it has been furnished. Whichever shape of spreading or reproduction without the written permission of TERNA S.p.A. is prohibited.

- Legenda**
- Confini comunali
 - Confini provinciali
 - Nuova linea 380 kV Paternò-Pantano d'Arce (TRATTO A)
 - Nuova linea 380 kV Pantano d'Arce-Priolo (TRATTO B)
 - Posizione e numero sostegno
 - Nuova Stazione di Pantano d'Arce
 - Area di indagine
 - Raccordo a 150 kV linea Misterbianco - Melilli, verso Melilli
 - Raccordo a 220 kV linea Misterbianco - Melilli, verso Misterbianco
 - Raccordo a 150 kV linea Pantano d'Arce - Zia Lisa
 - Raccordo a 150 kV linea Lentini - Zona Industriale Catania
 - Variante dell'elettrodotto a 380 kV Chiamante Guffi - Priolo
- Sistema infrastrutturale**
- Viabilità
 - Porti
 - Interporti
 - Aeroporti

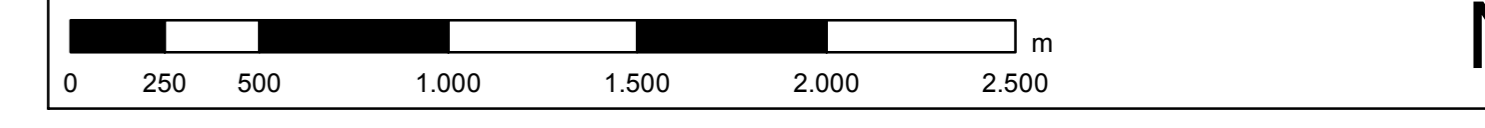

Questo documento contiene informazioni in merito ai servizi di CTR di proprietà della Regione Siciliana e deve essere utilizzato esclusivamente dal destinatario in relazione alla finalità per la quale è stato ricevuto. È vietata qualsiasi forma di riproduzione o divulgazione.