PIANTA MURO SX-Scala 1:200

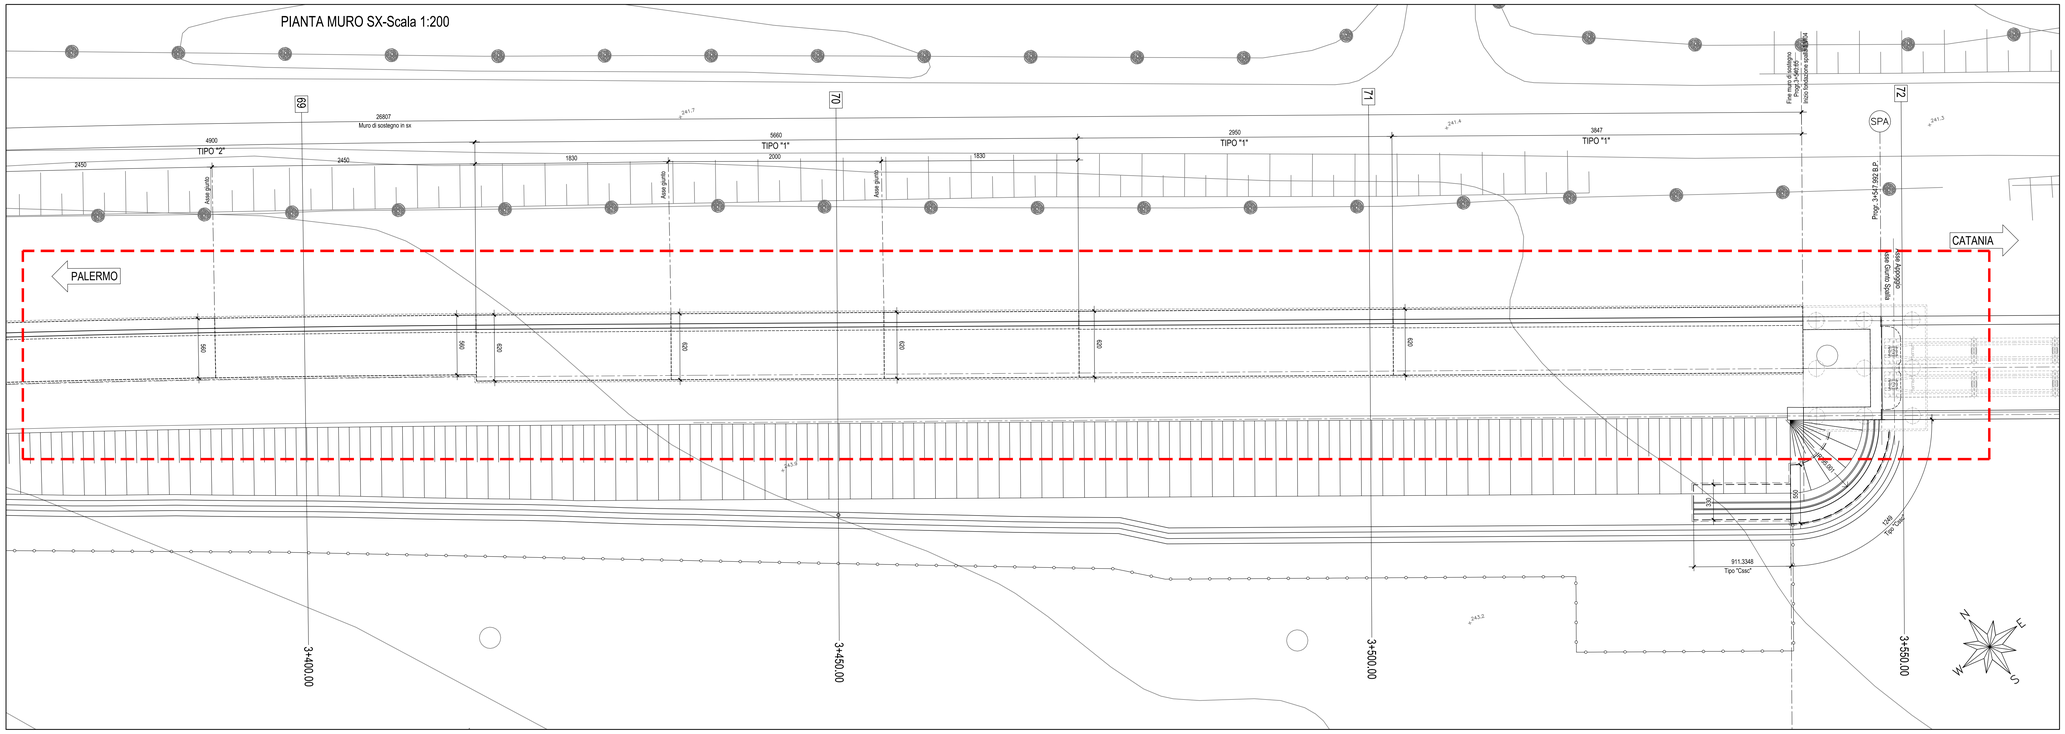

PLANIMETRIA-Scala 1:1000

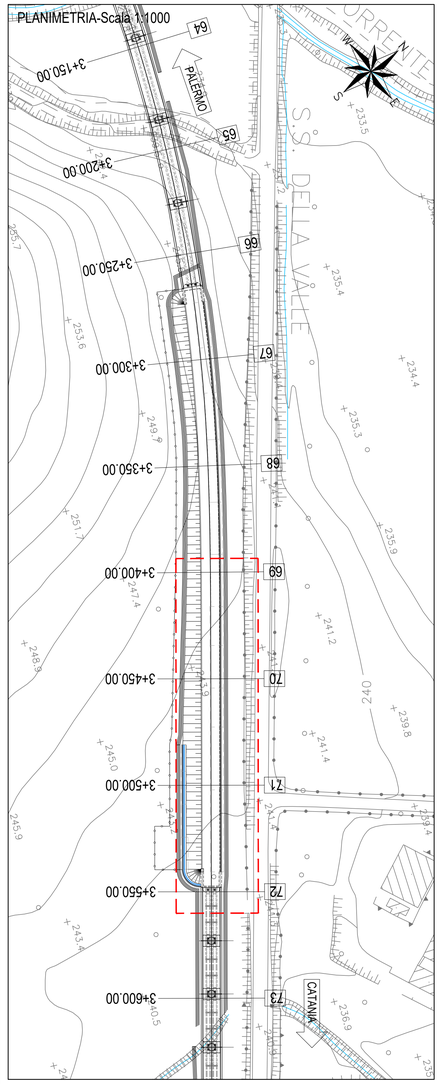

NB: Per la tabella materiali e l'incidenza armature
delle opere civili dal km 0+000 al km 8+920" si
rimanda all'elaborato "RS3E50D29TTOC0000001A"

PROFILO LONGITUDINALE MURO SX-Scala 1:200

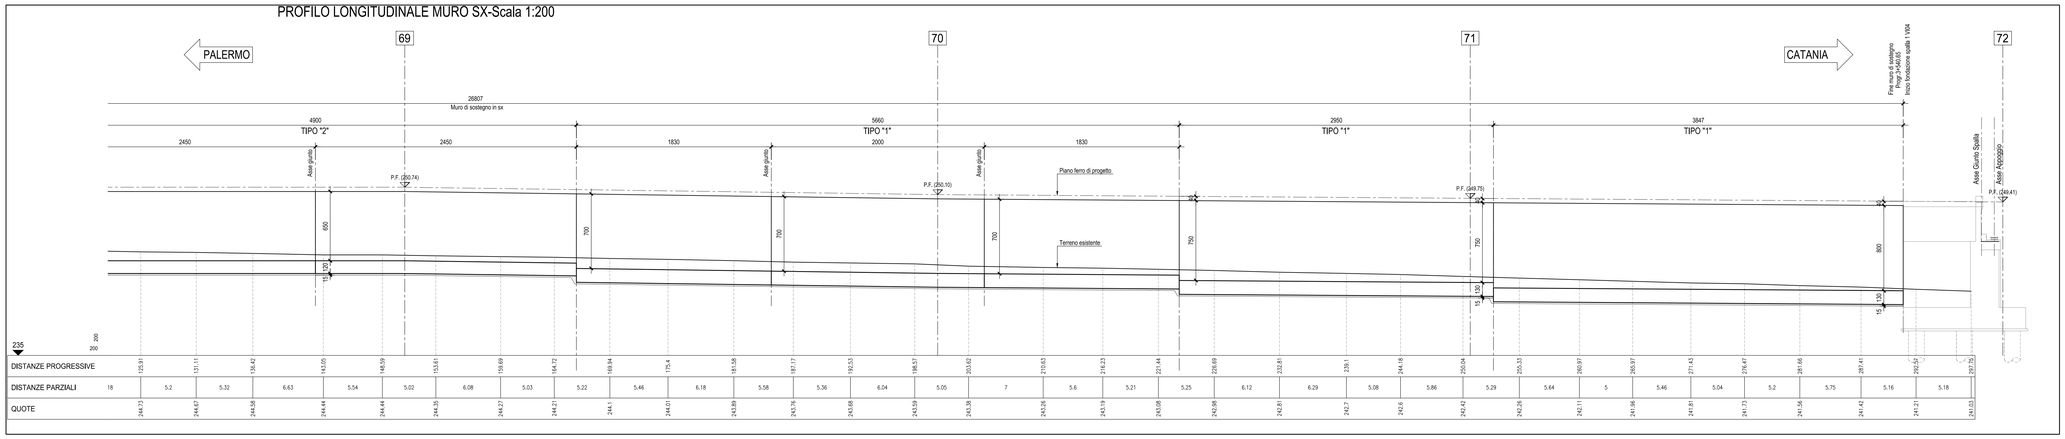

Tipo "1" - 7.00 < H < 8.00-Scala 1:50

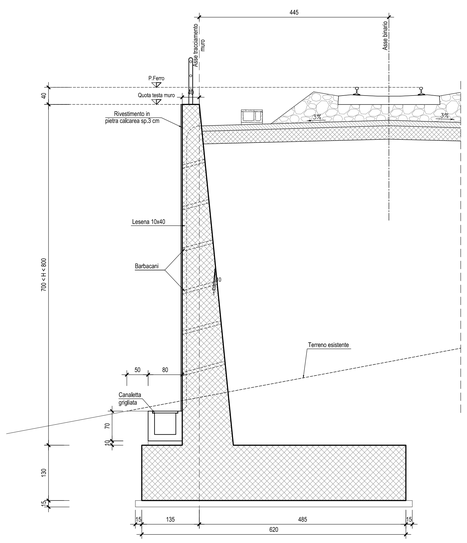

Tipo "2" - 6.00 < H < 7.00-Scala 1:50

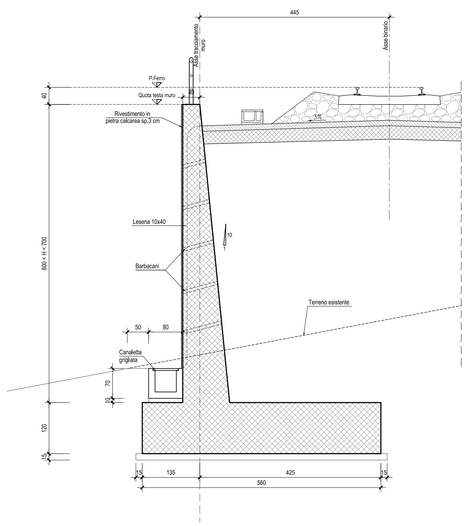

SEZIONE TIPO SISTEMAZIONE MURO-Scala 1:50

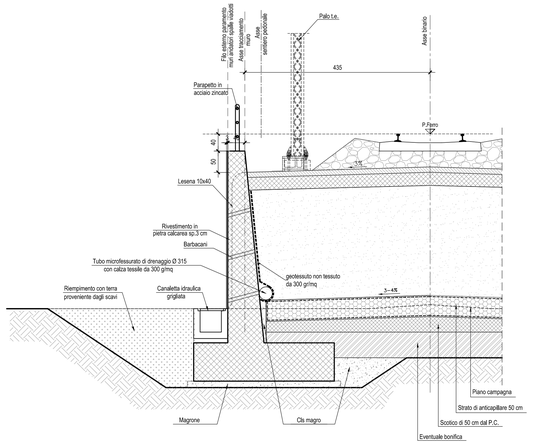

COMMITTENTE:

RFI RETE FERROVIARIA ITALIANA
GRUPPO FERROVIE DELLO STATO ITALIANE

PROGETTAZIONE:

ITALFERR
GRUPPO FERROVIE DELLO STATO ITALIANE

DIRETTRICE FERROVIARIA MESSINA - CATANIA - PALERMO

NUOVO COLLEGAMENTO PALERMO - CATANIA

U.O. INFRASTRUTTURE CENTRO

PROGETTO DEFINITIVO

TRATTA DITTAINO - CATENANUOVA

OPERE CIVILI
OPERE DI SOSTEGNO E DI IMBOCCO DAL KM 0+000 AL KM 8+920

RILEVATO RI07 - MURO DI SOSTEGNO IN SX DA PK 3+266 A PK 3+550 - Pianta e profilo - Tav. 2/2

SCALA: 1:200

COMMESSA	LOTTO	FASE	ENTE	TIPO DOC.	OPERA/DISCIPLINA	PROGR.	REV.
RS3E	50	D	29	A9	RI0705	002	A

Rev.	Descrizione	Redatto	Data	Verificato	Data	Approvato	Data	Autorizzato Data
A	Emissione esecutiva	M. Pecoraro	Dicembre 2019	M. Arcangeli	Dicembre 2019	F.Spaziani	Dicembre 2019	F.Ferlaino Dicembre 2019

File: RS3E50D29ARRI0705002A.dwg n. Elab.: 753