

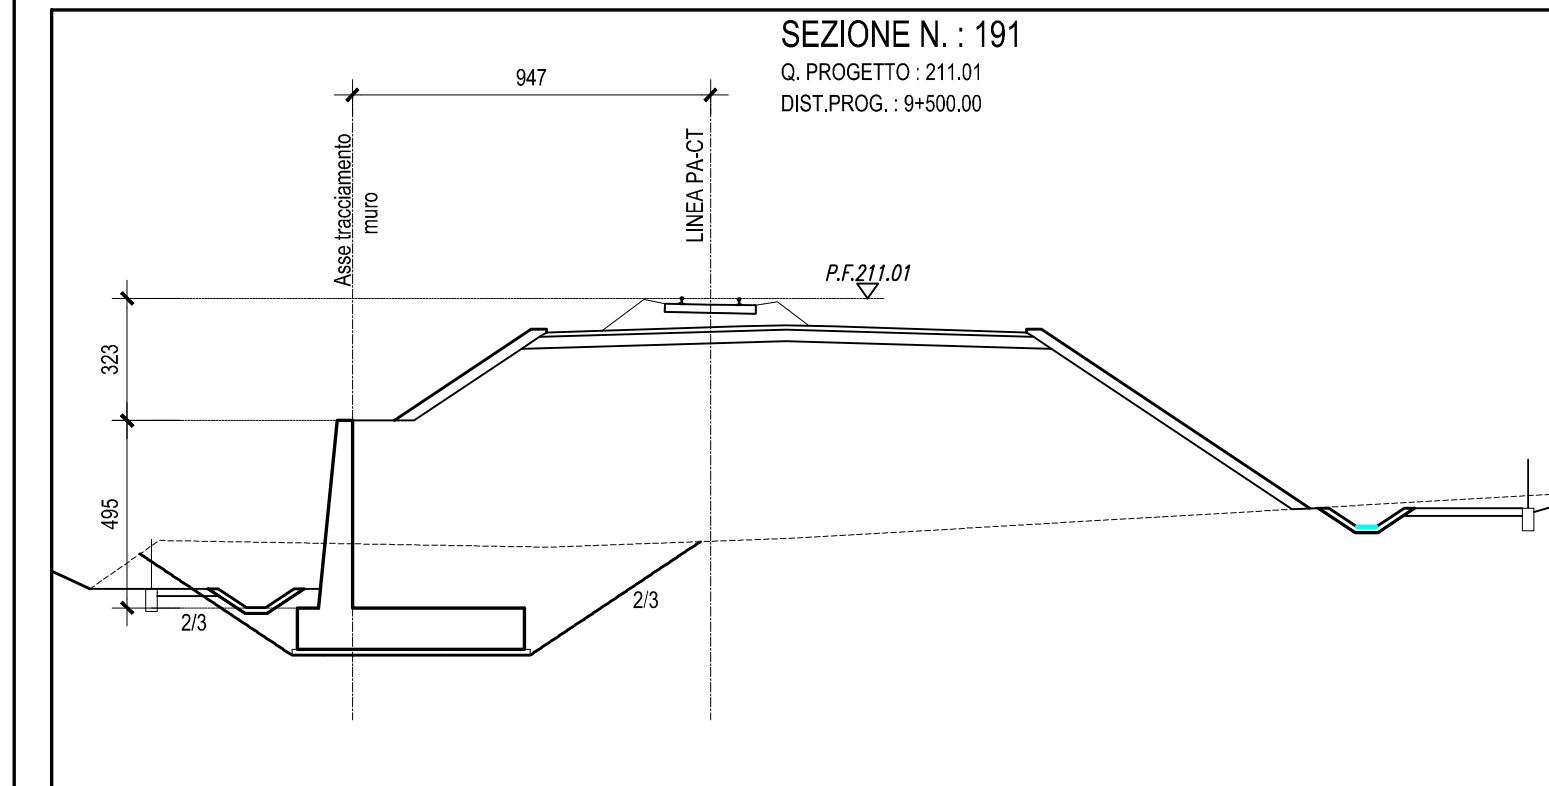
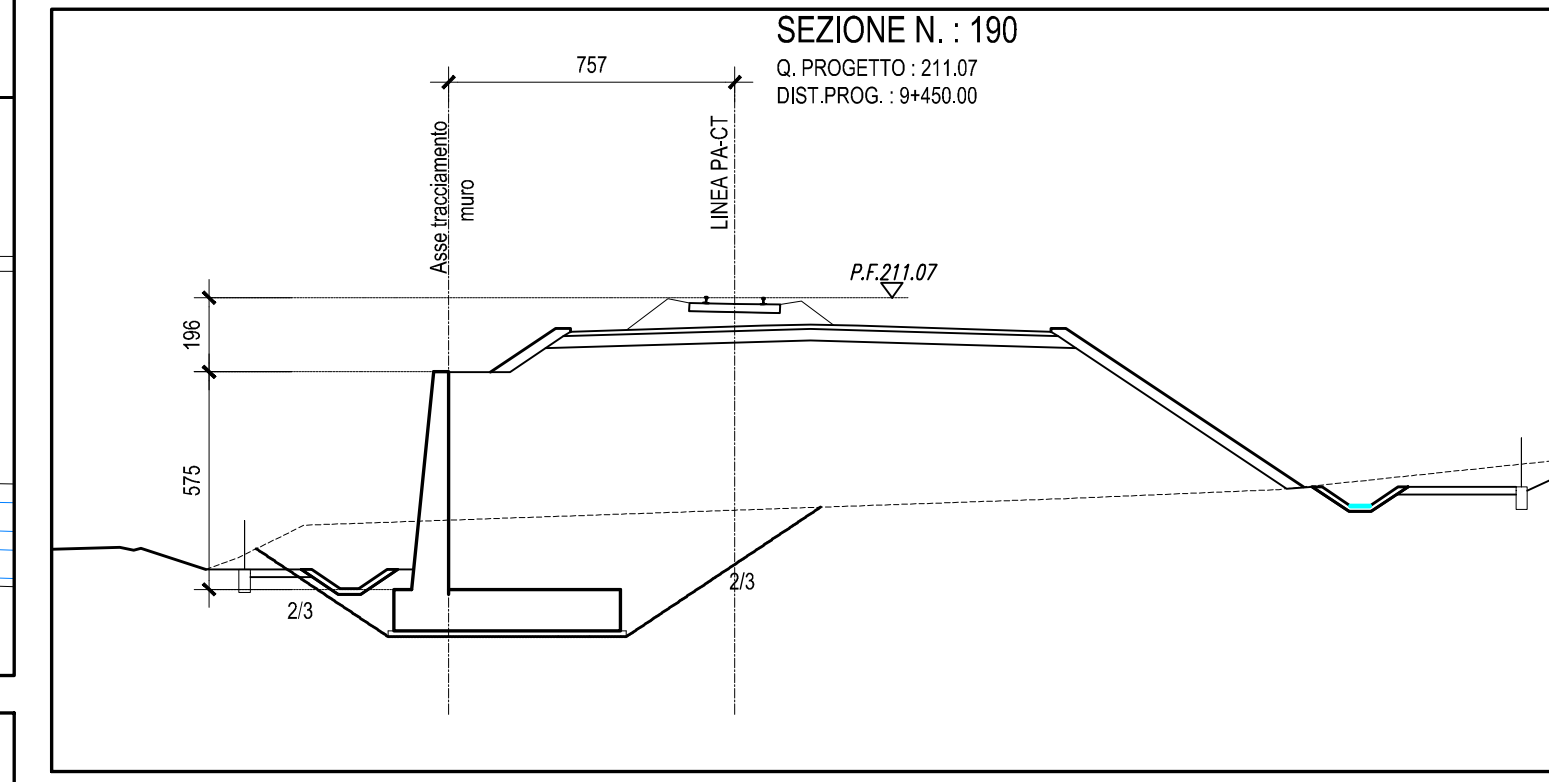
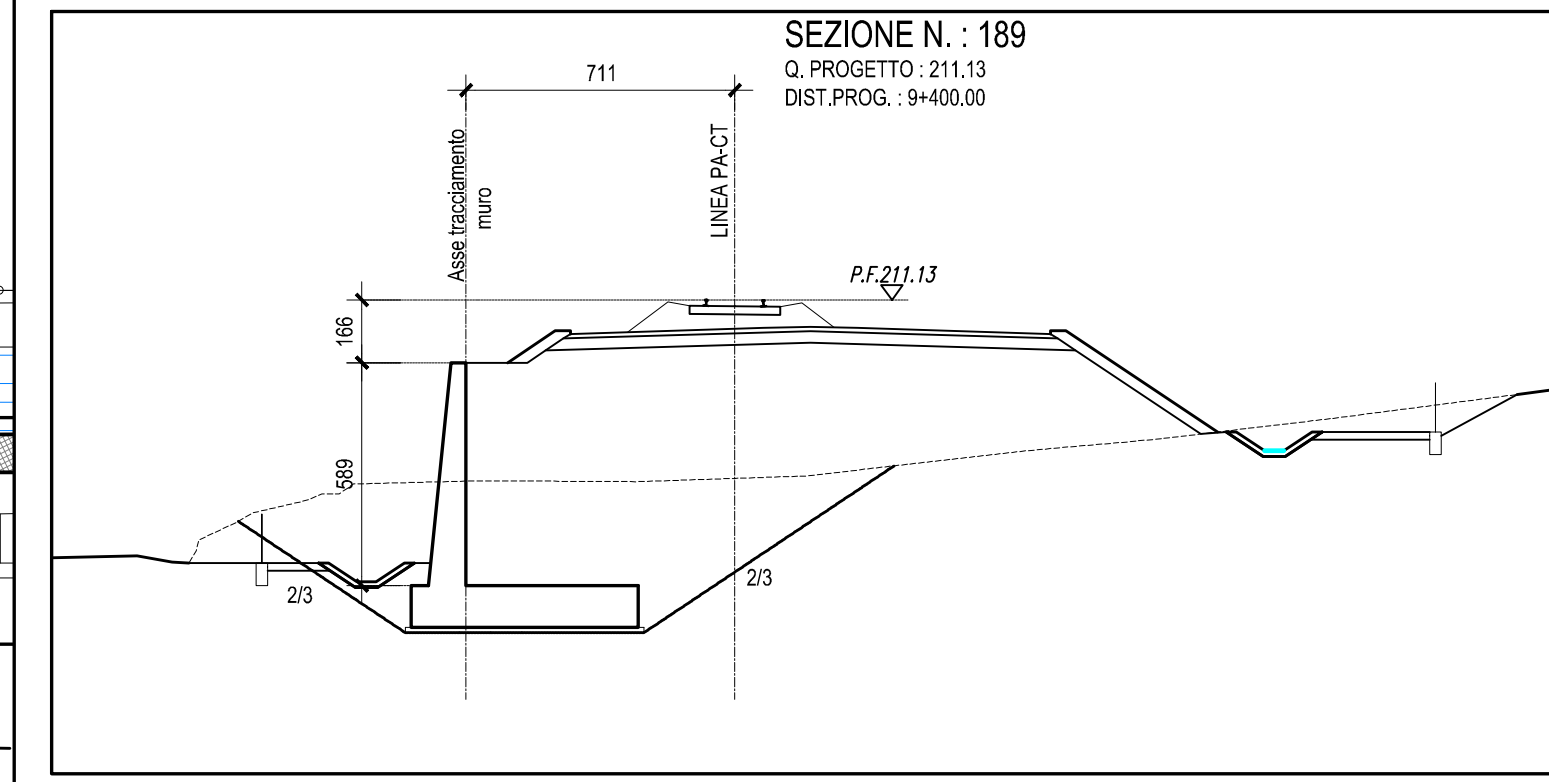
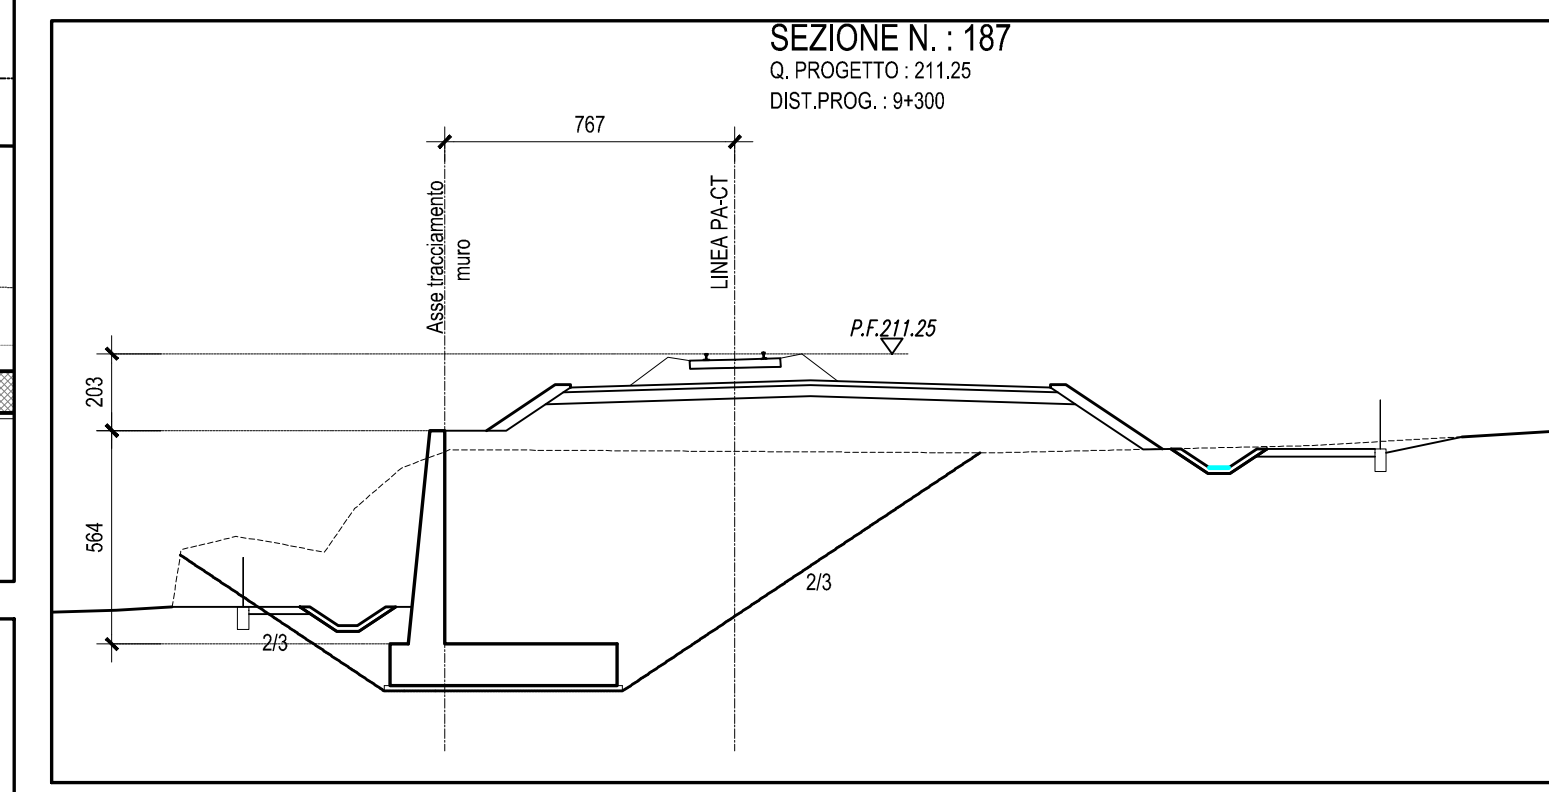
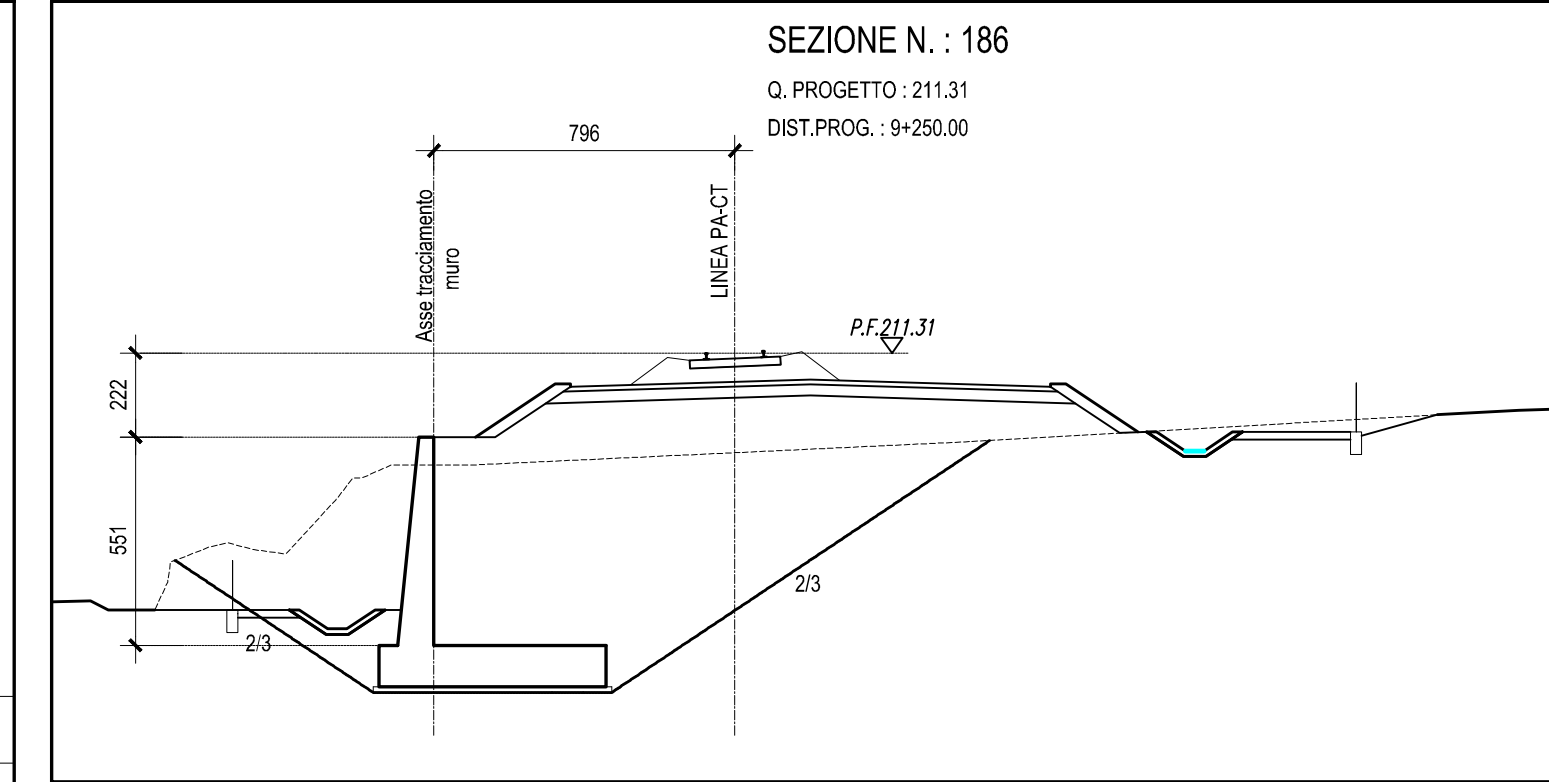
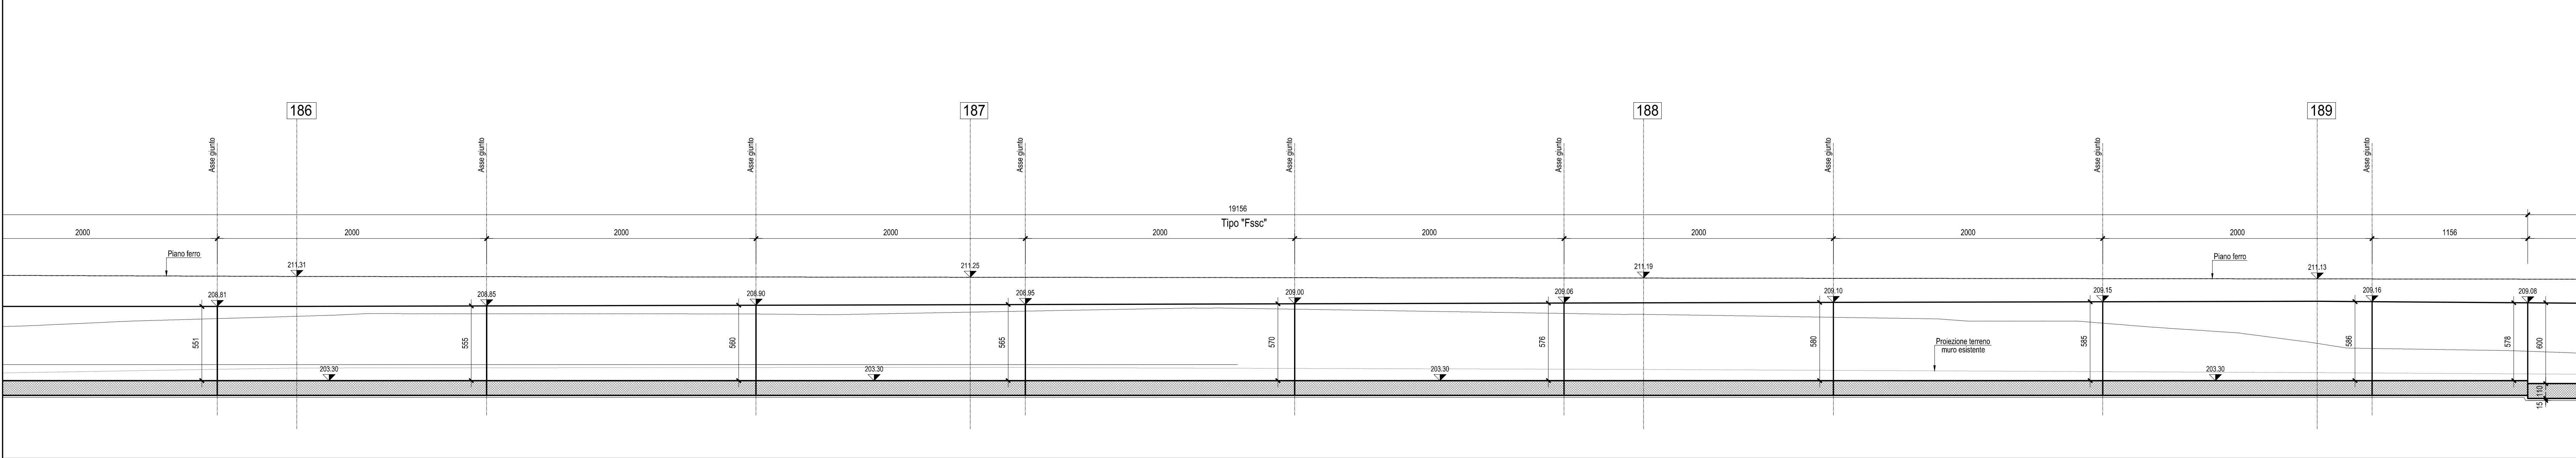



SEZIONE LONGITUDINALE MURO SX-Scala 1:200

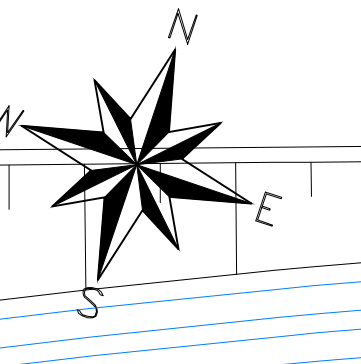



PIANTA FONDAZIONI MURO SX-Scala 1:200

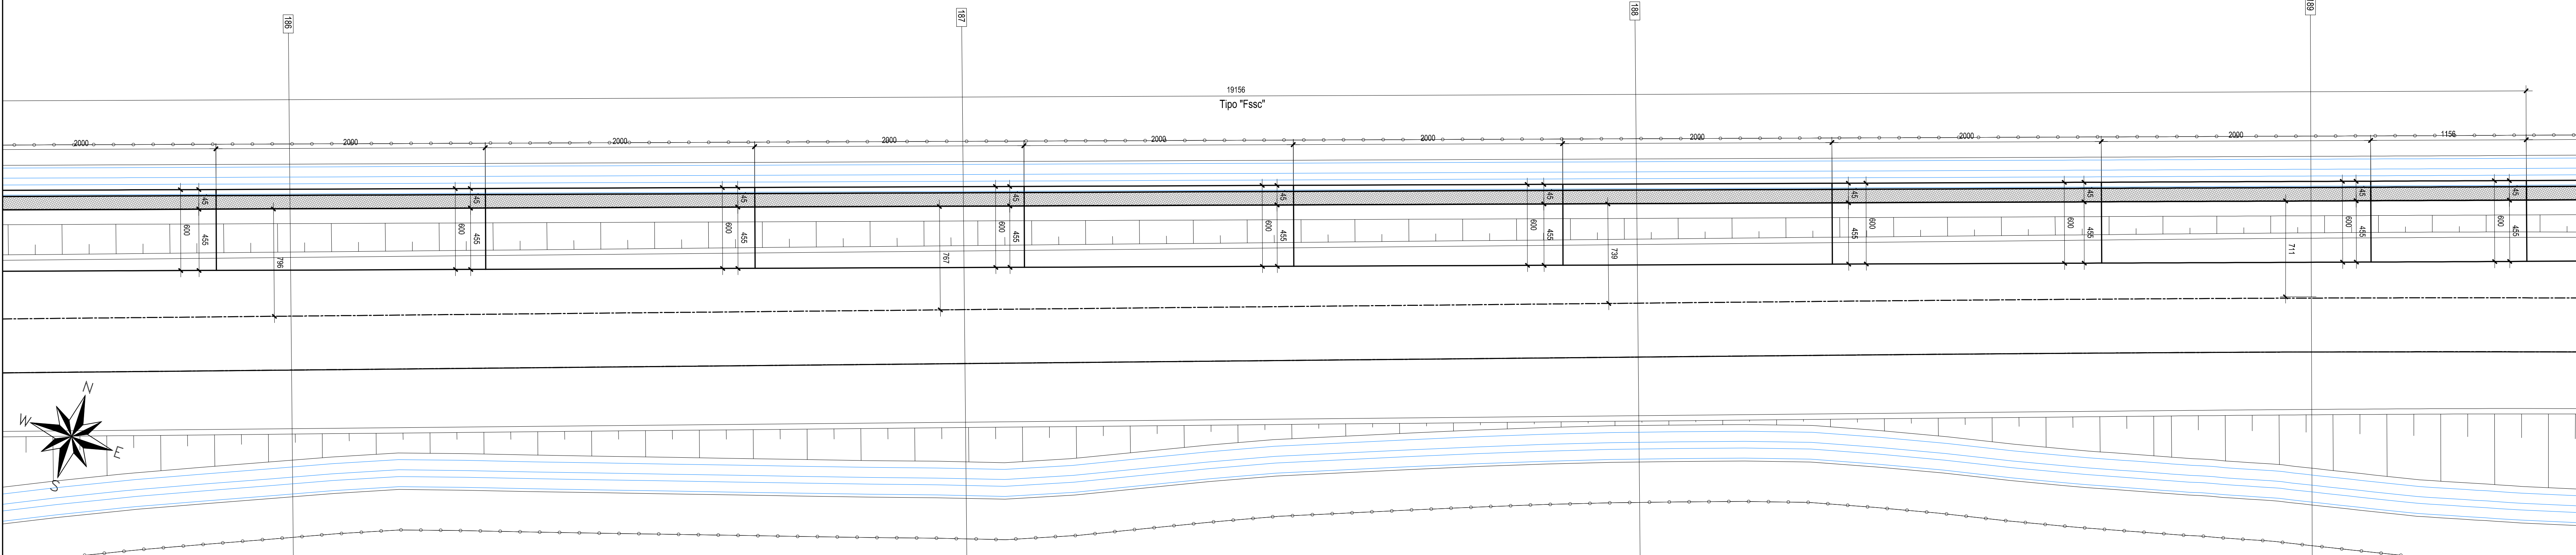

SEZIONE LONGITUDINALE MURO SX-Scala 1:200

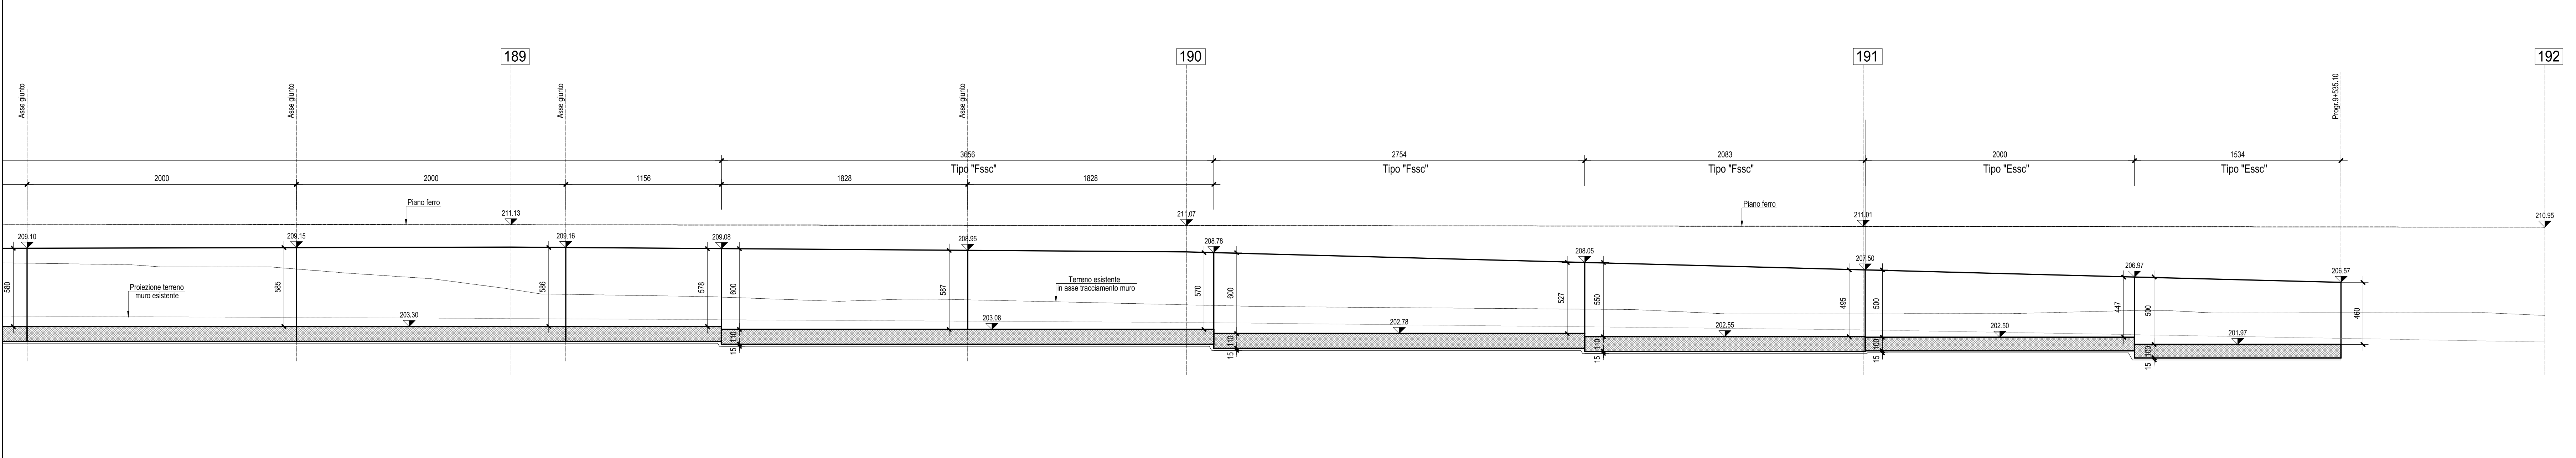

PIANTA FONDAZIONI MURO SX-Scala 1:200

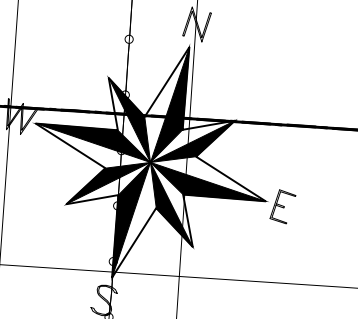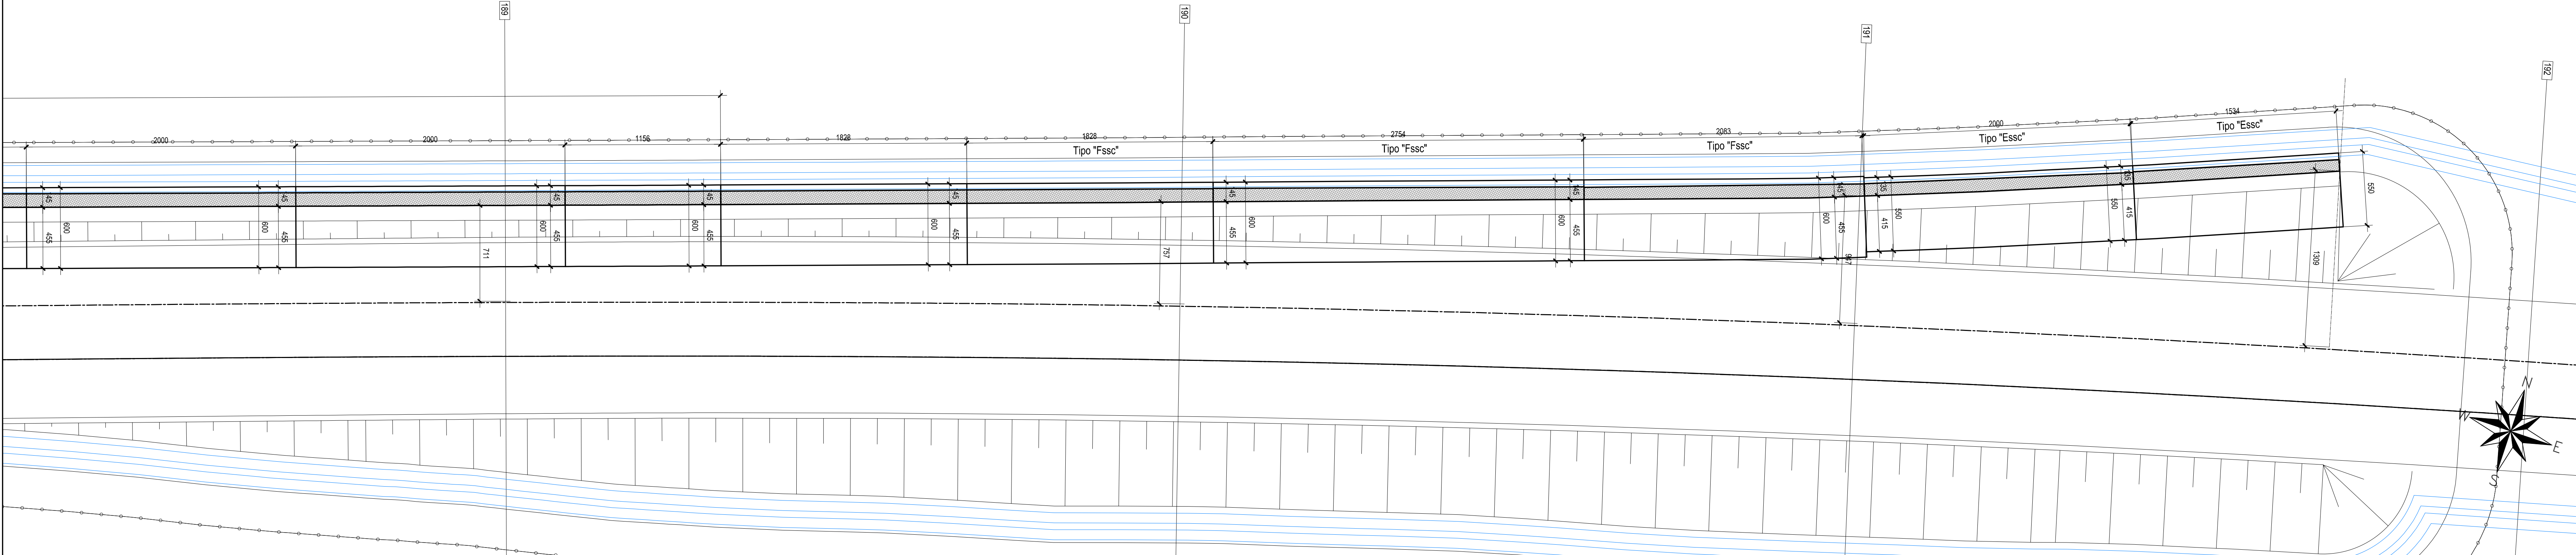

COMMITTENTE: **RFI**
RETE FERROVIARIA ITALIANA
 GRUPPO FERROVIE DELLO STATO ITALIANE

PROGETTAZIONE: **ITALFER**
GRUPPO FERROVIE DELLO STATO ITALIANE

DIRETTRICE FERROVIARIA MESSINA - CATANIA - PALERMO
NUOVO COLLEGAMENTO PALERMO - CATANIA

U.O. INFRASTRUTTURE SUD
PROGETTO DEFINITIVO
TRATTA DITTAINO - CATENANUOVA
OPERE DI SOSTEGNO
 Muro di sostegno/sottoscarpa in sx da progr. 8+912.00 a progr. 9+535.10
 Pianimetria, profilo e sezioni Tav.2 di 2

SCALA: 1:200

| Rev. | Descrizione | Redatto | Data | Verificato | Data | Approvato | Data | Autorezzato Data |
|------|---------------------|---------|------|------------|------|-------------|------|------------------|
| A | Emissione esecutiva | M.Primo | 2019 | E.M. | 2019 | F. Scarpone | 2019 | D. Tiberti |

File: R3SE50078AMU5000002A.dwg n. Etab.: 814