




SEZIONE LONGITUDINALE MURO SX -Scala 1:200

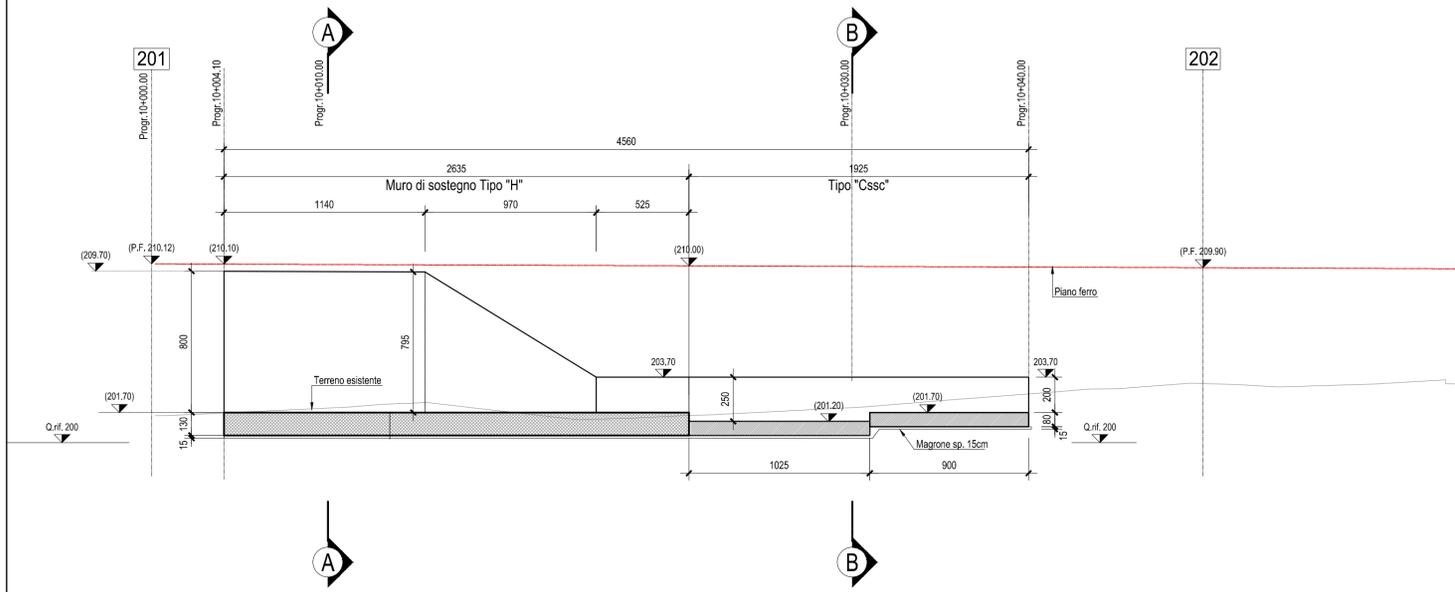


SEZIONE A-A-Scala 1:200

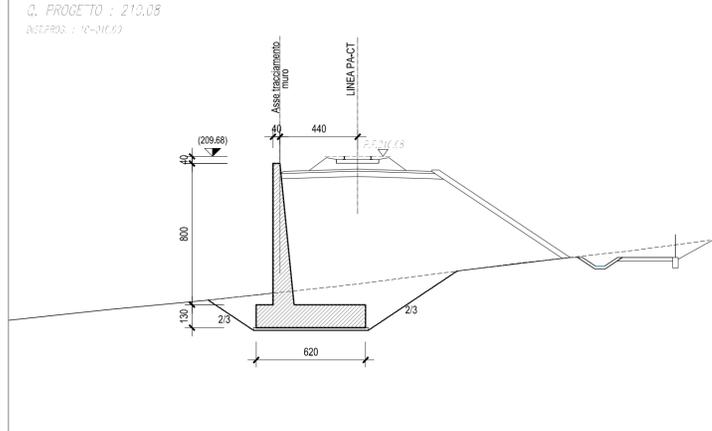

SEZIONE B-B-Scala 1:200

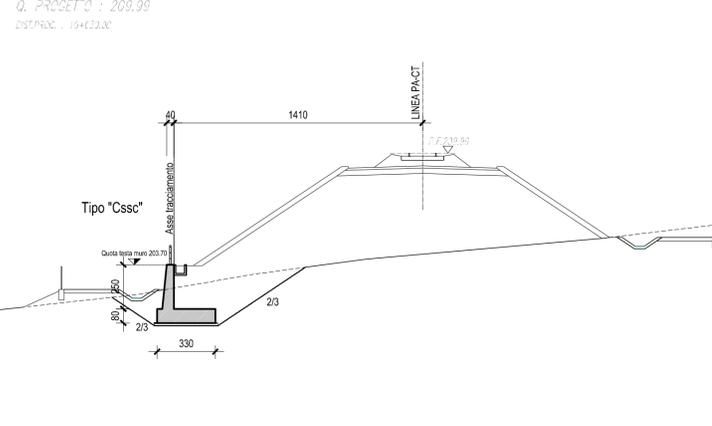

PIANTA FONDAZIONI MURO SX-Scala 1:200

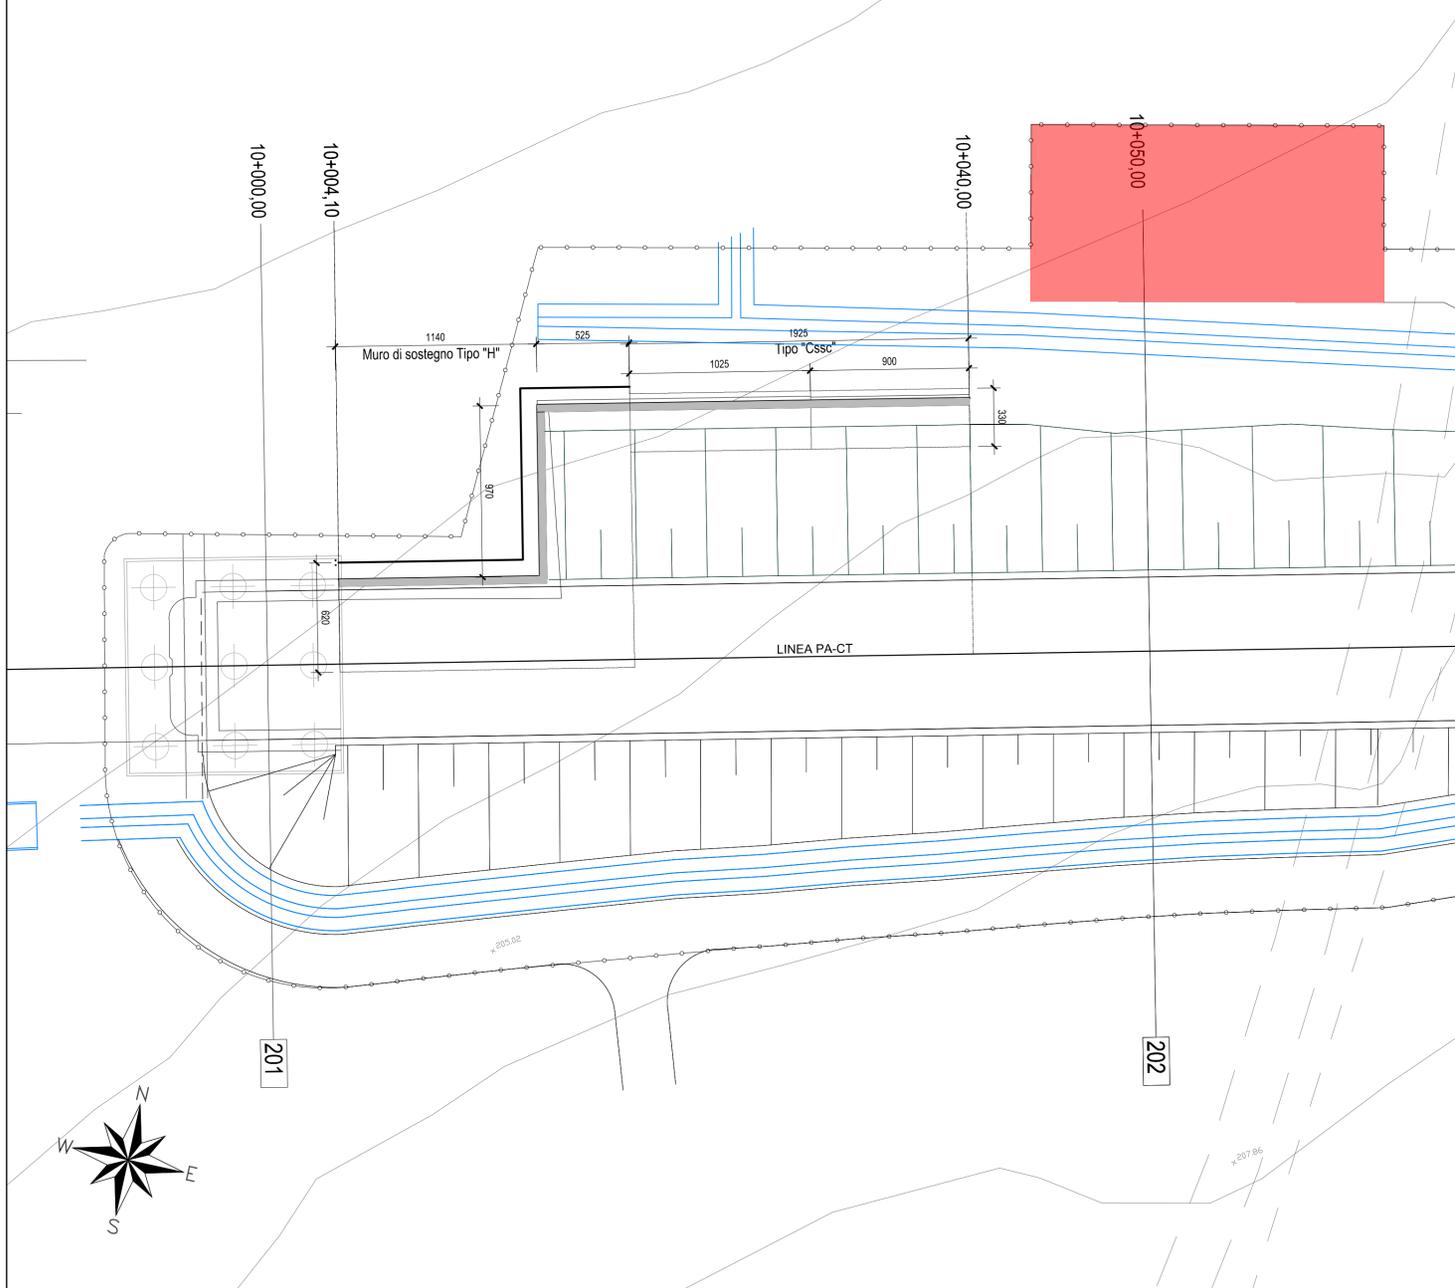

COMMITTENTE: **RFI** RETE FERROVIARIA ITALIANA GRUPPO FERROVIE DELLO STATO ITALIANE

PROGETTAZIONE: **ITALFERR** GRUPPO FERROVIE DELLO STATO ITALIANE

DIRETTRICE FERROVIARIA MESSINA - CATANIA - PALERMO

NUOVO COLLEGAMENTO PALERMO - CATANIA

U.O. INFRASTRUTTURE SUD

PROGETTO DEFINITIVO

TRATTA DITTAINO - CATENANUOVA

OPERE DI SOSTEGNO

Muro di sostegno/sottoscarpa in dx da progr. 10+003.93 a progr. 10+040.00
Planimetria, profilo e sezioni

SCALA: 1:200

Rev.	Descrizione	Redatto	Data	Verificato	Data	Approvato	Data	Autorizzato Data
A	Emissione esecutiva	A. Cozzolino	Dicembre 2019	C.M. Danisi, F. Scudato	Dicembre 2019	F. Scudato	Dicembre 2019	D. Tiberti Dicembre 2019

File: RS3E50D78A9MU5300001A.dwg n. Elab.: 817