

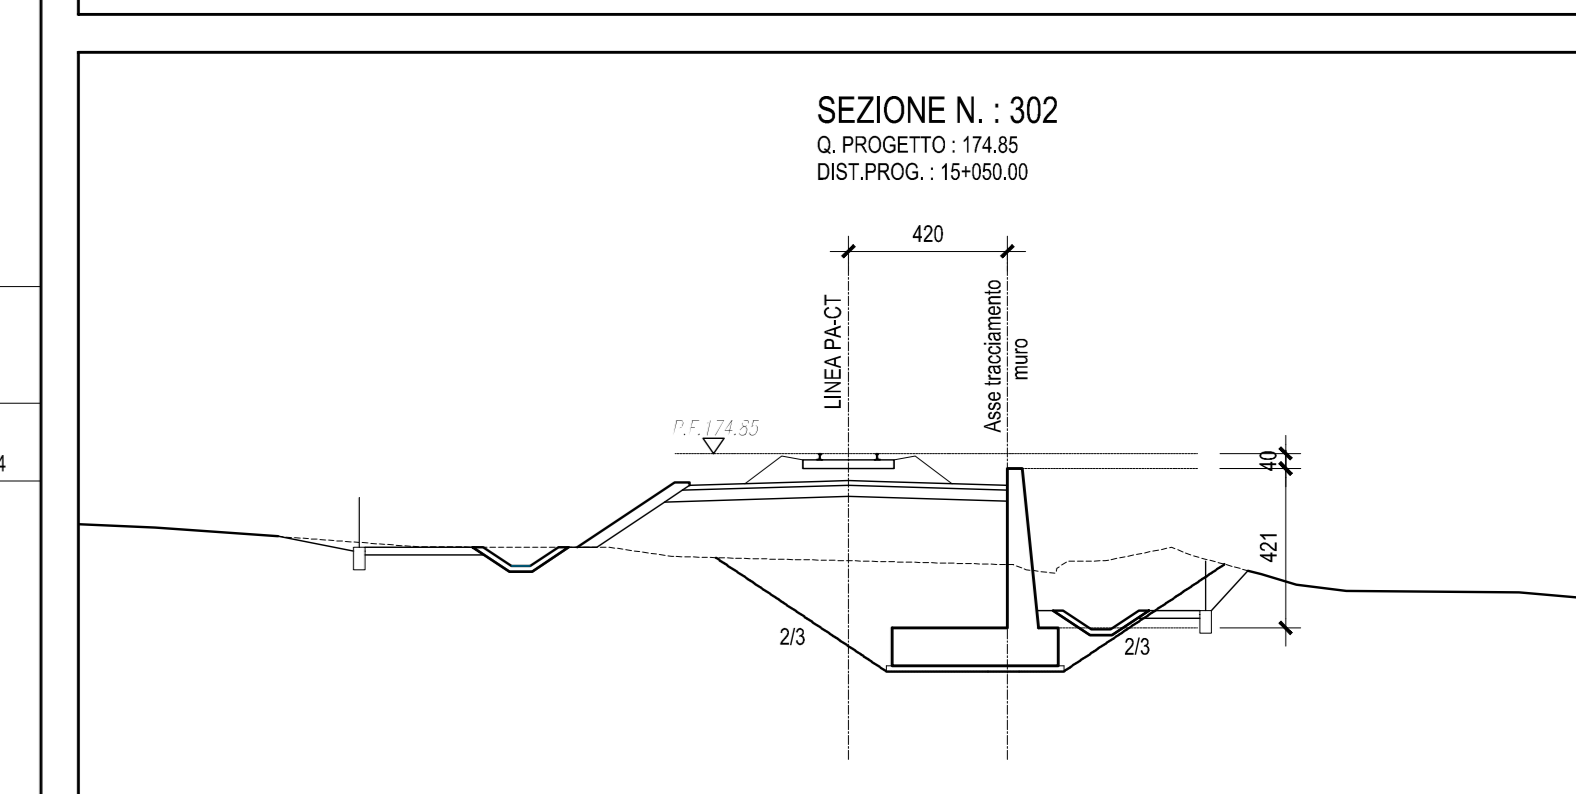
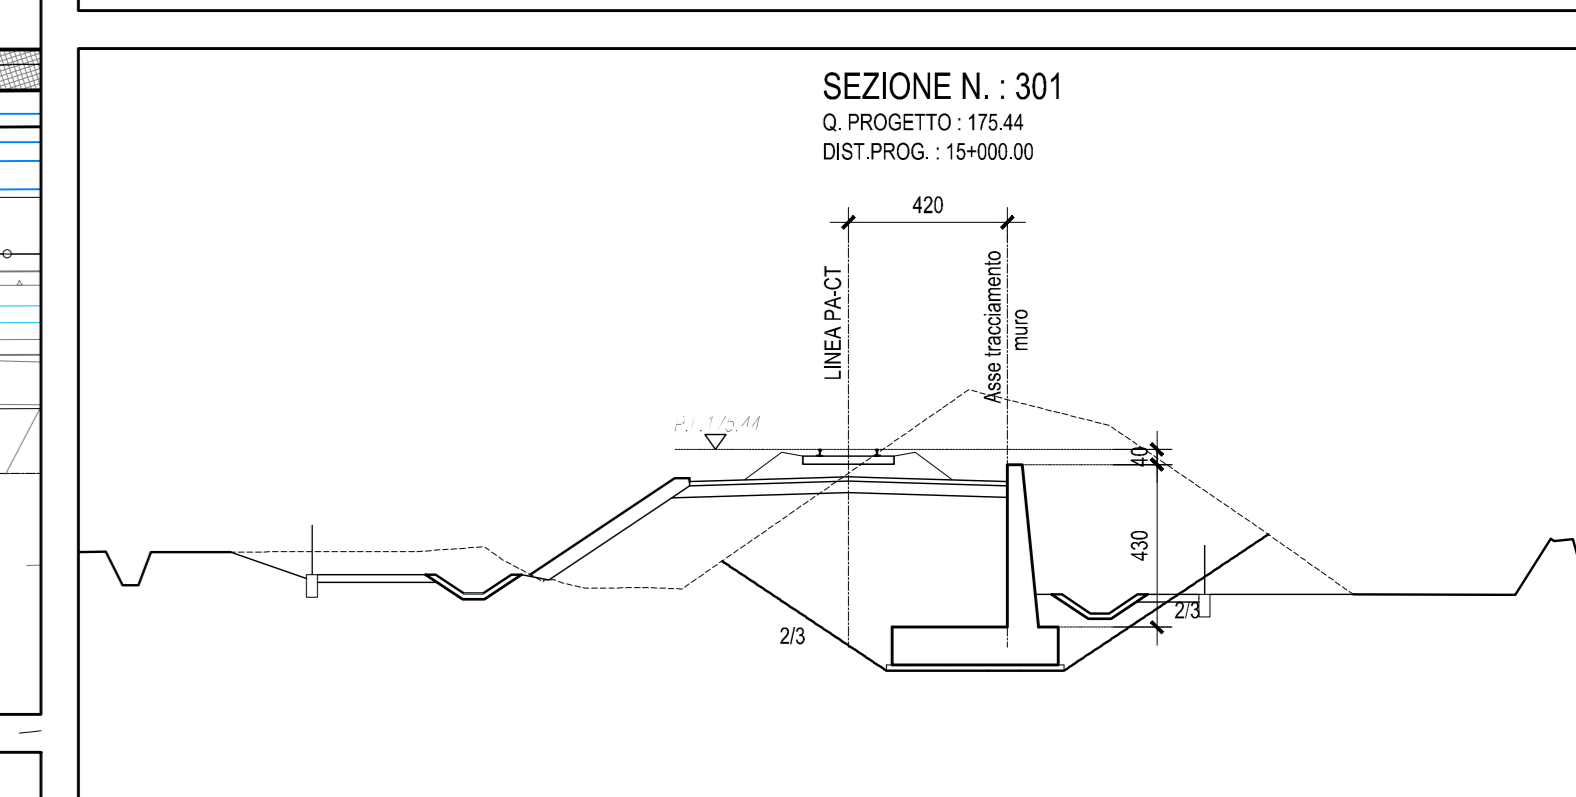
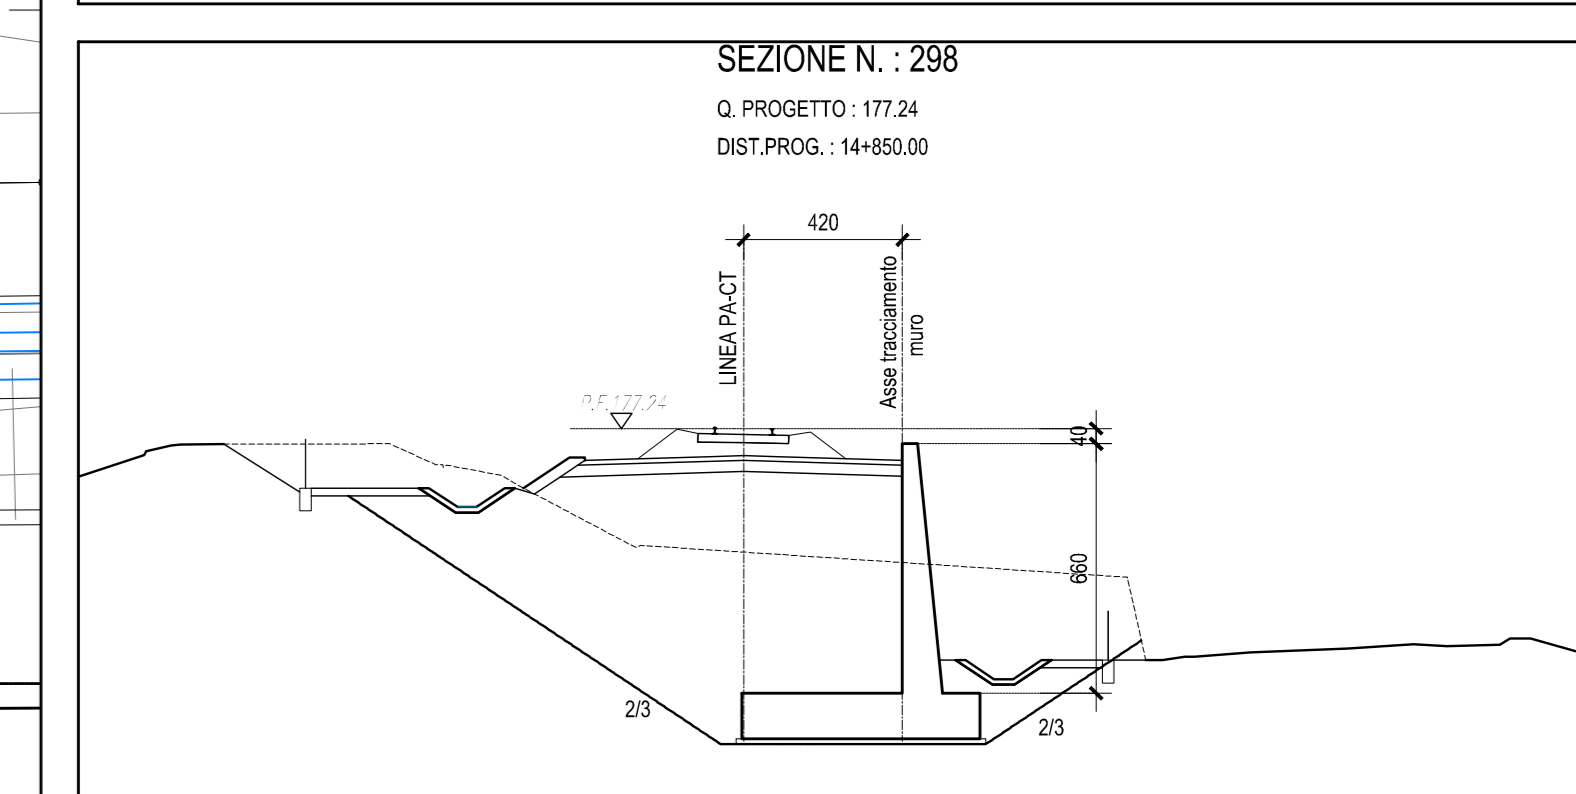
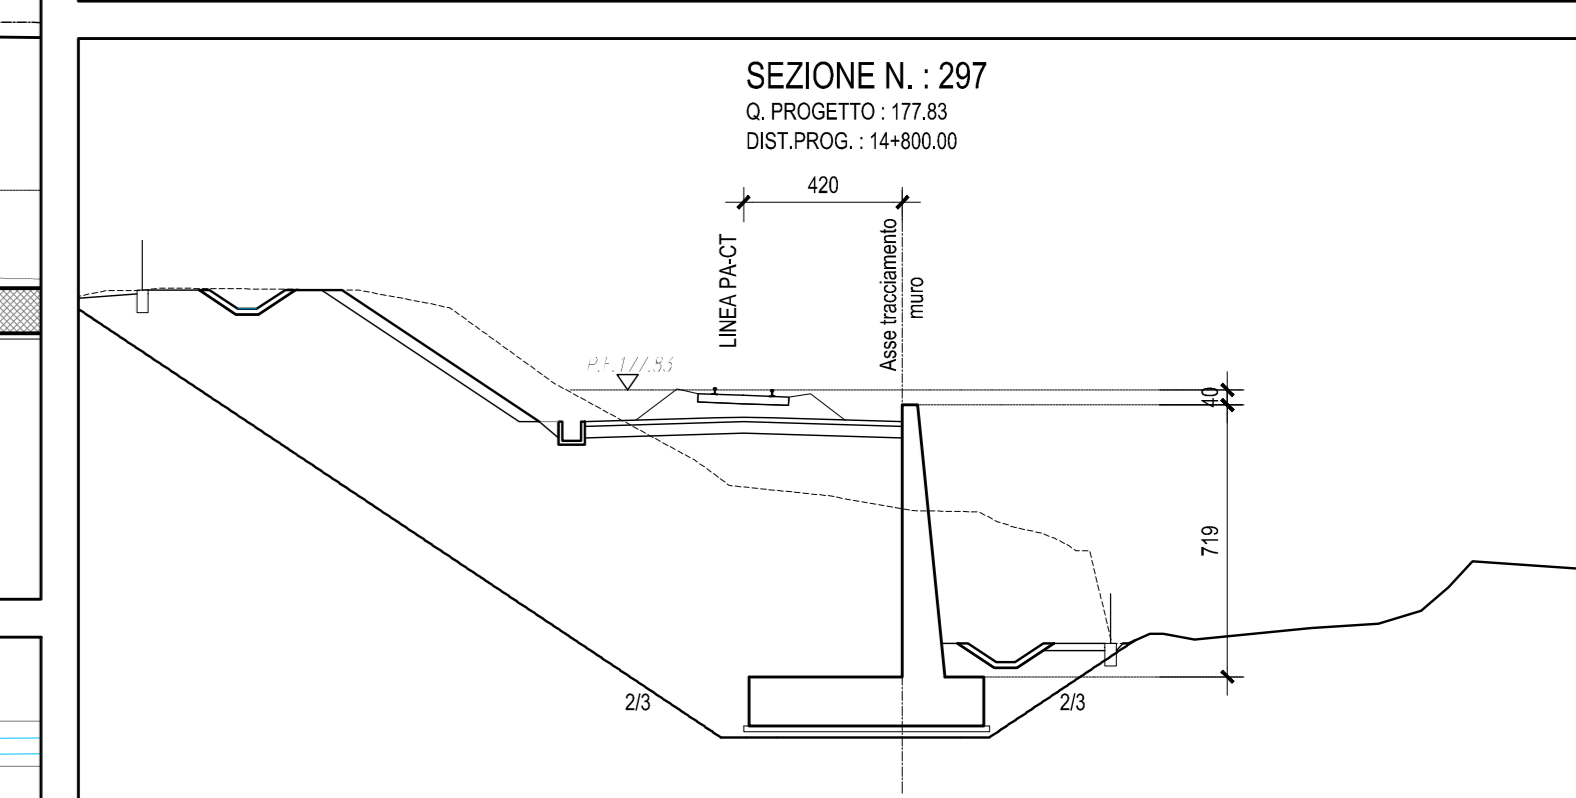
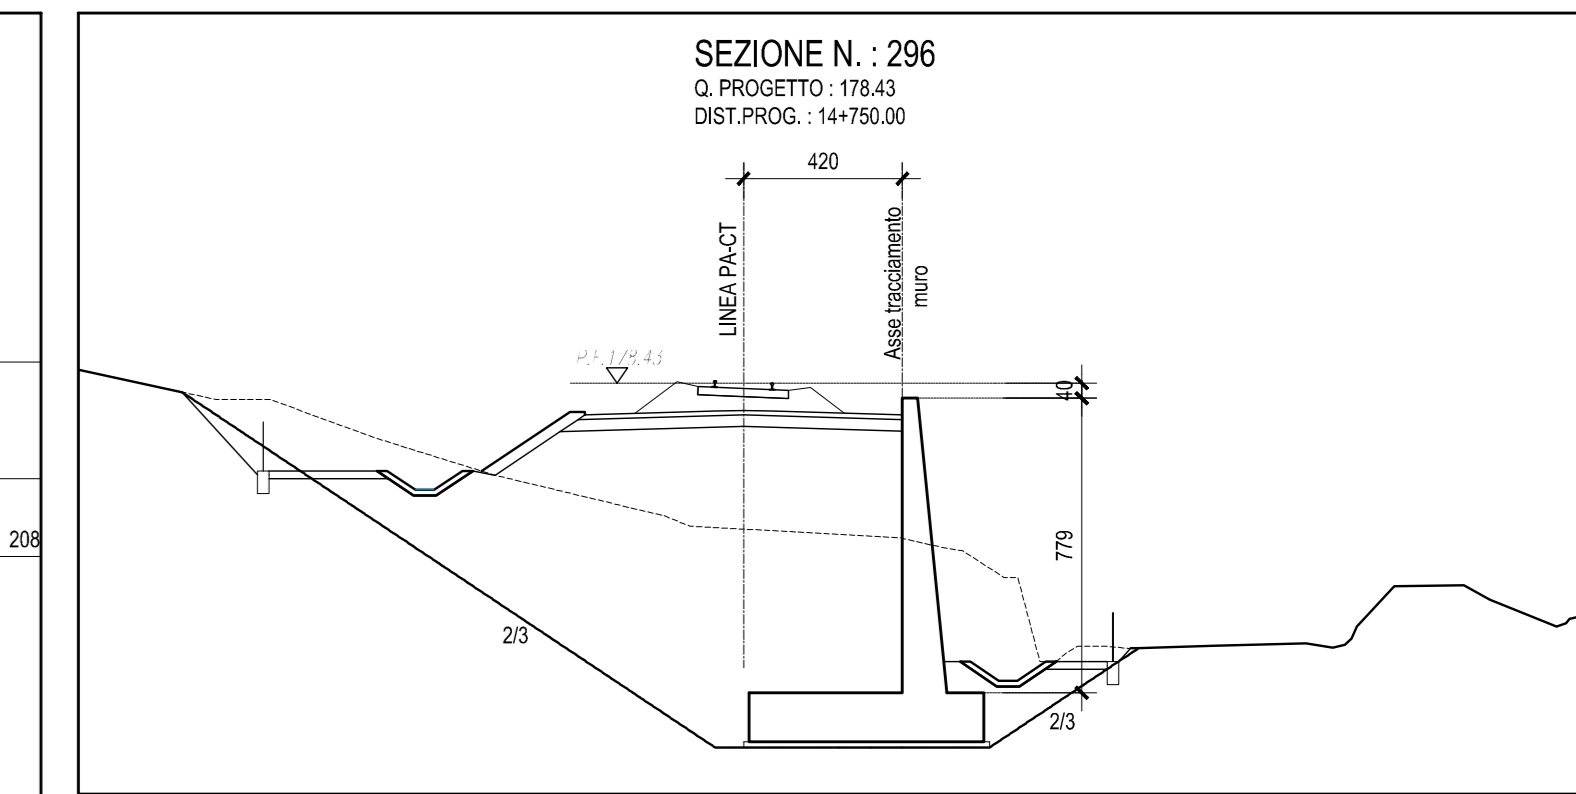



SEZIONE LONGITUDINALE MURO DX-Scala 1:200

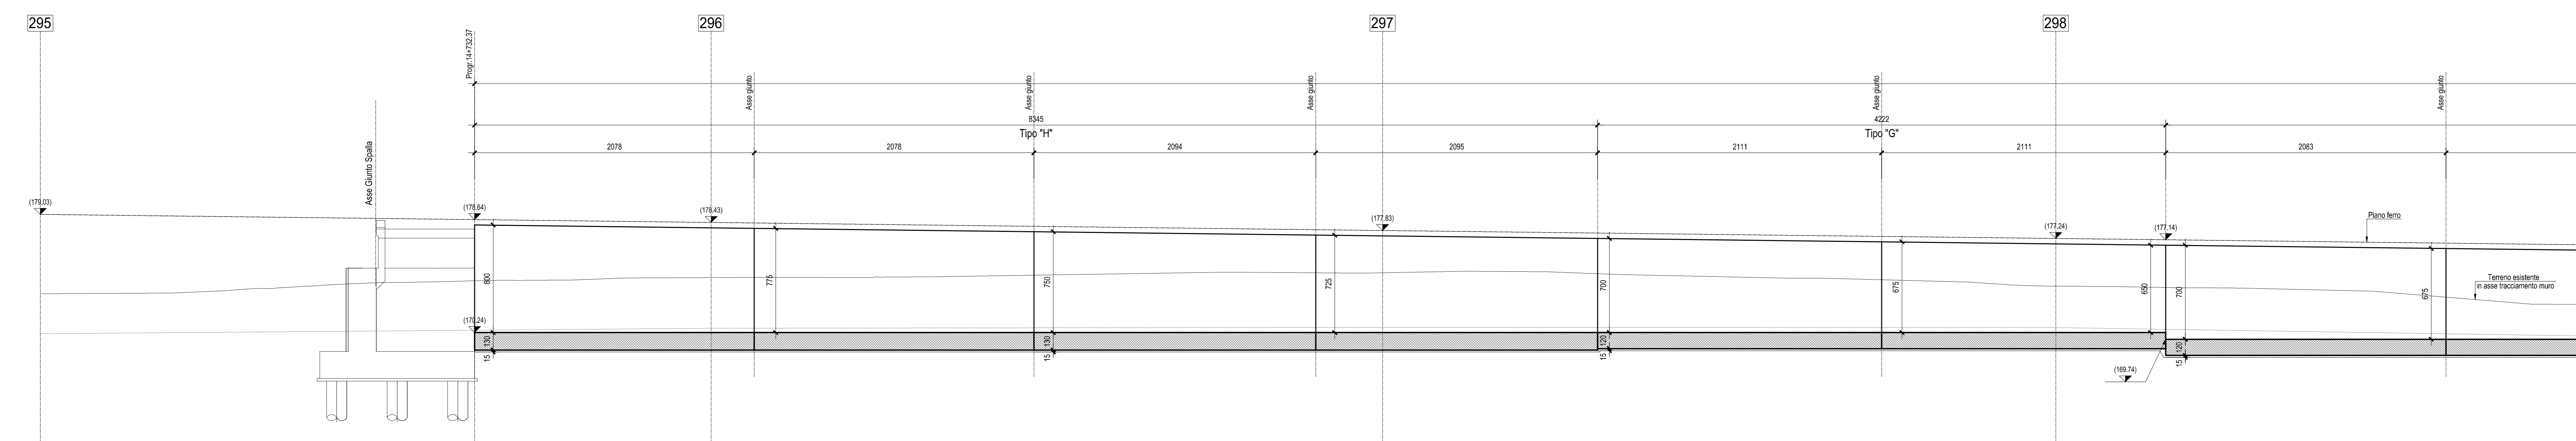


PIANTA FONDAZIONI MURO DX-Scala 1:200

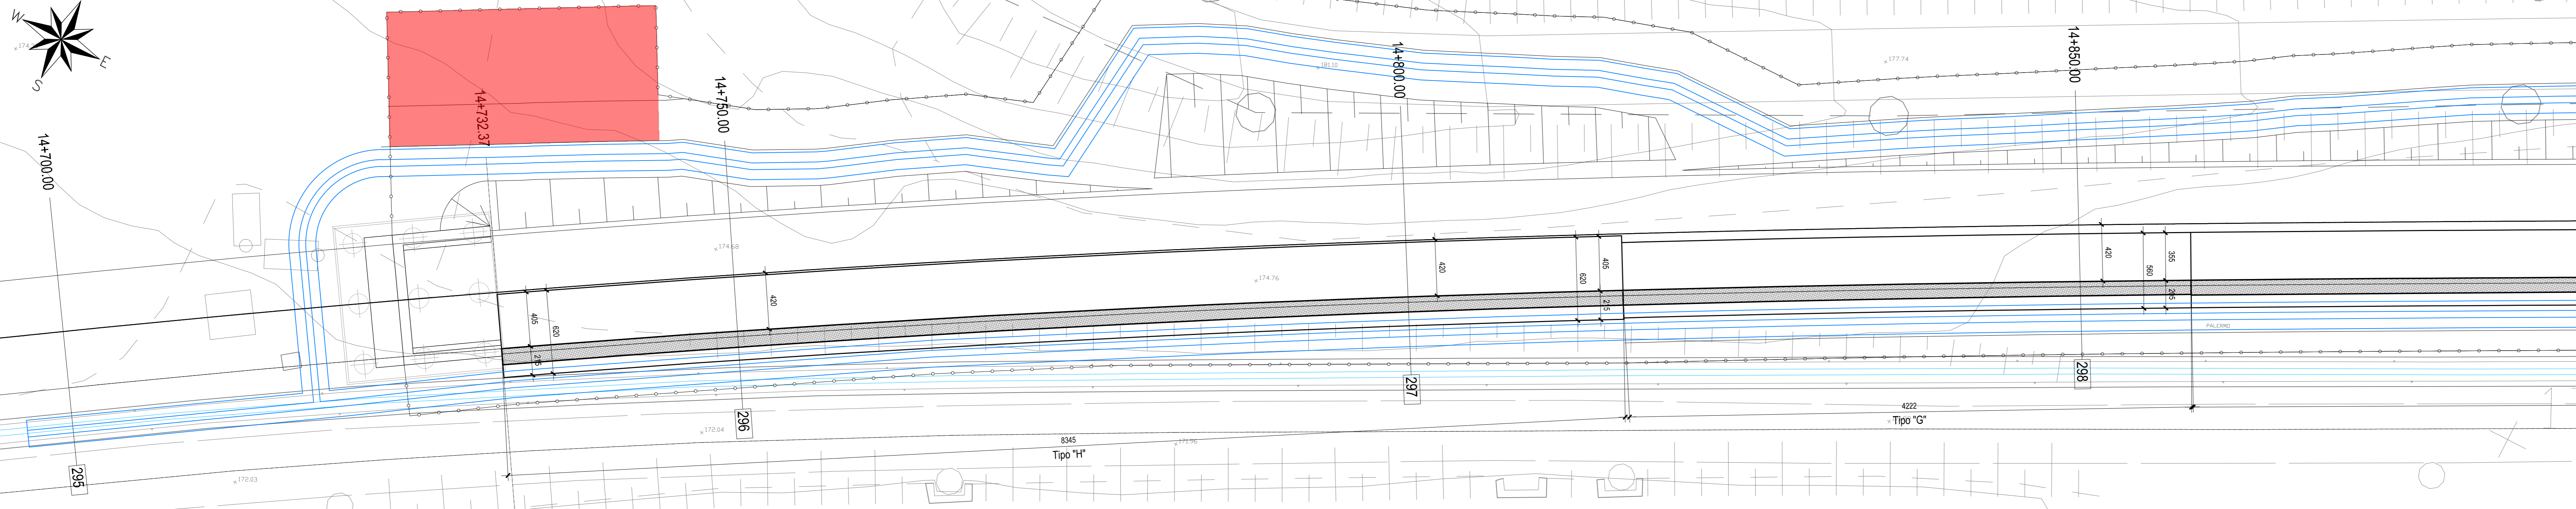

SEZIONE LONGITUDINALE MURO DX-Scala 1:200

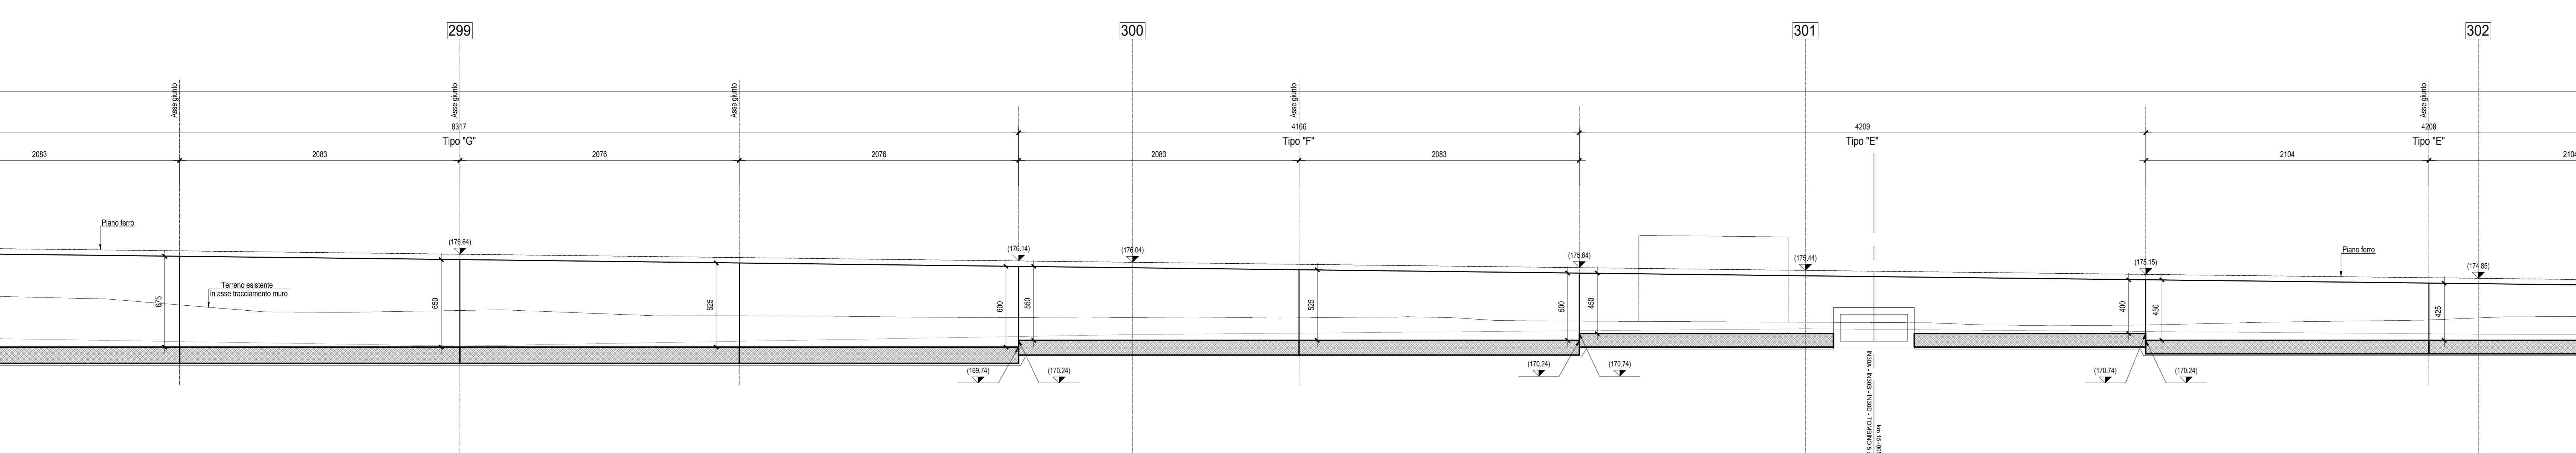

PIANTA FONDAZIONI MURO DX-Scala 1:200

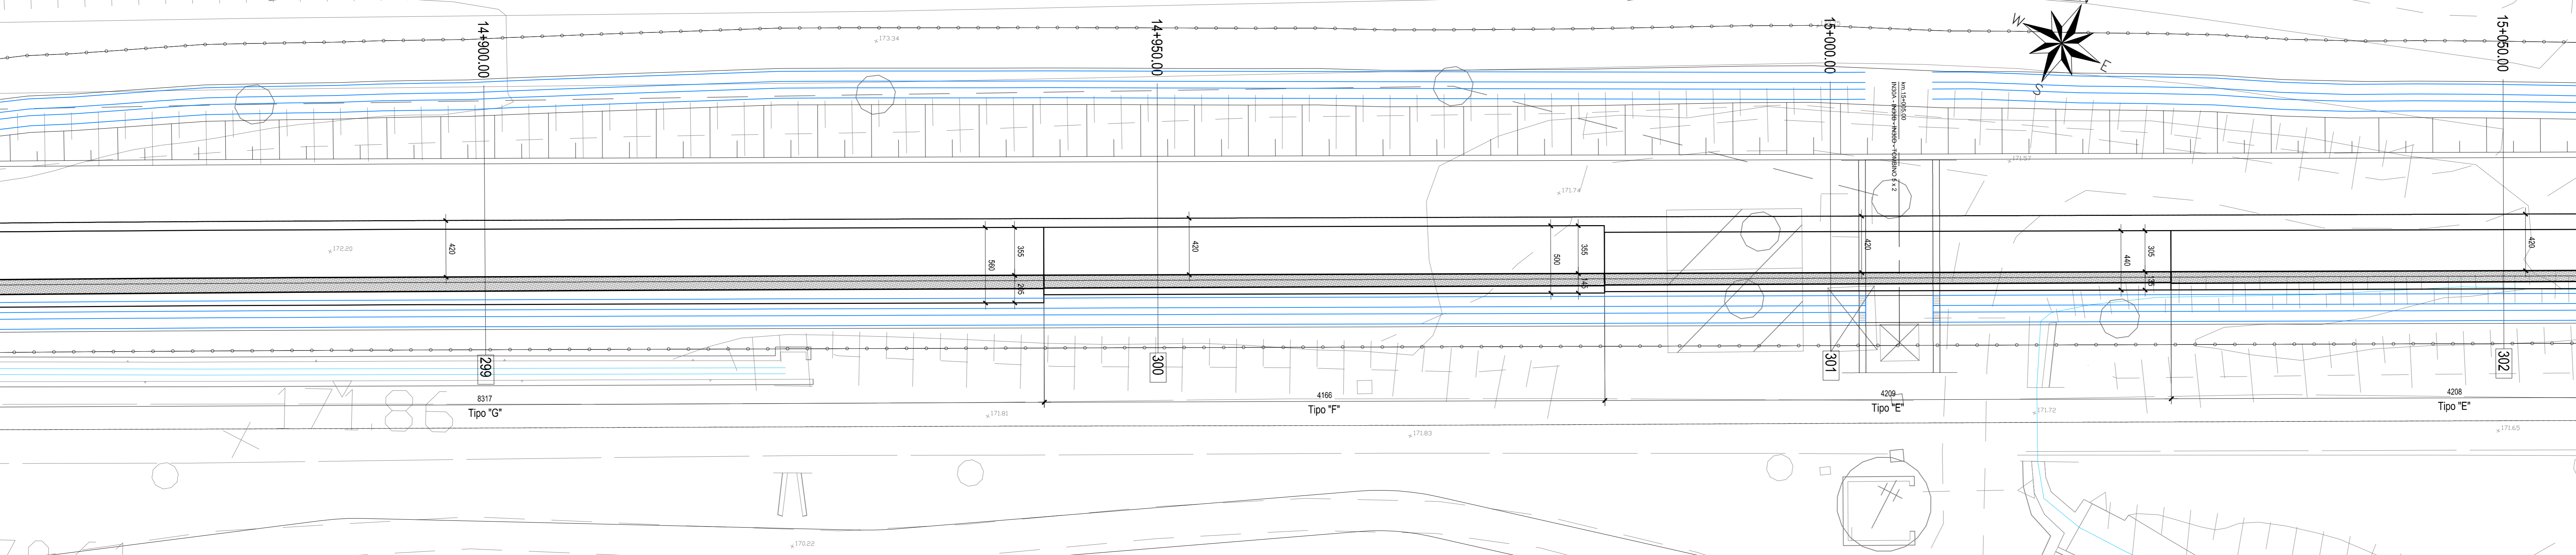

COMMITTENTE: **RFI** RETE FERROVIARIA ITALIANA GRUPPO FERROVIE DELLO STATO ITALIANE

PROGETTAZIONE: **ITALFER** INFRASTRUTTURE FERROVIARIE

DIRETTRICE FERROVIARIA MESSINA - CATANIA - PALERMO  
**NUOVO COLLEGAMENTO PALERMO - CATANIA**

U.O. INFRASTRUTTURE SUD  
**PROGETTO DEFINITIVO**  
**TRATTA DITTAINO - CATENANUOVA**  
 OPERE DI SOSTEGNO  
 Muro di sostegno in dx da progr. 14+732.37 a progr. 15+550.00  
 Planimetria, profilo e sezioni (Tav. 1 di 3)

SCALA: 1:200

COMMESSA	LOTTO	FASE	ENTE	TIPO DOC.	OPERA/DISCIPLINA	PROGR.	REV.
RS3E	50	D	78	A9	MU5700	001	A

Rev.	Descrizione	Redatto	Data	Verificato	Data	Approvato	Data	Autore/Disegnato
A	Emissione esecutiva	M.Perrino	12/01/2019	C. Di Stefano	12/01/2019	[Signature]	12/01/2019	D. Tiboni 12/01/2019

File: K3SE50078AMU5700001A.dwg n. Etab.: 822