

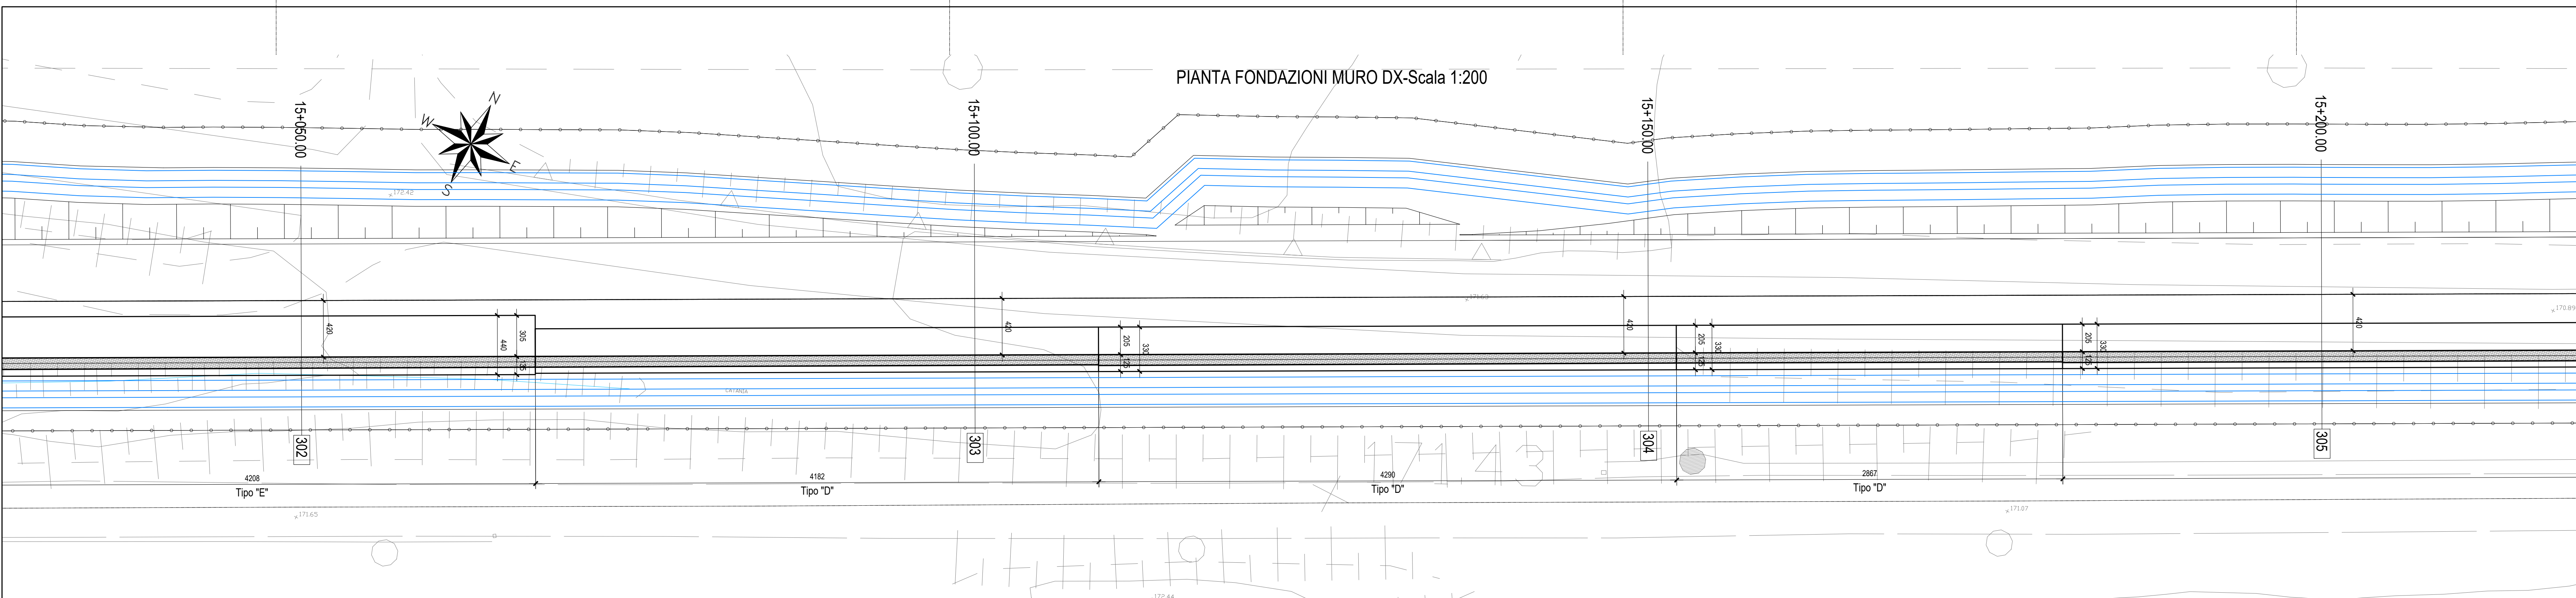
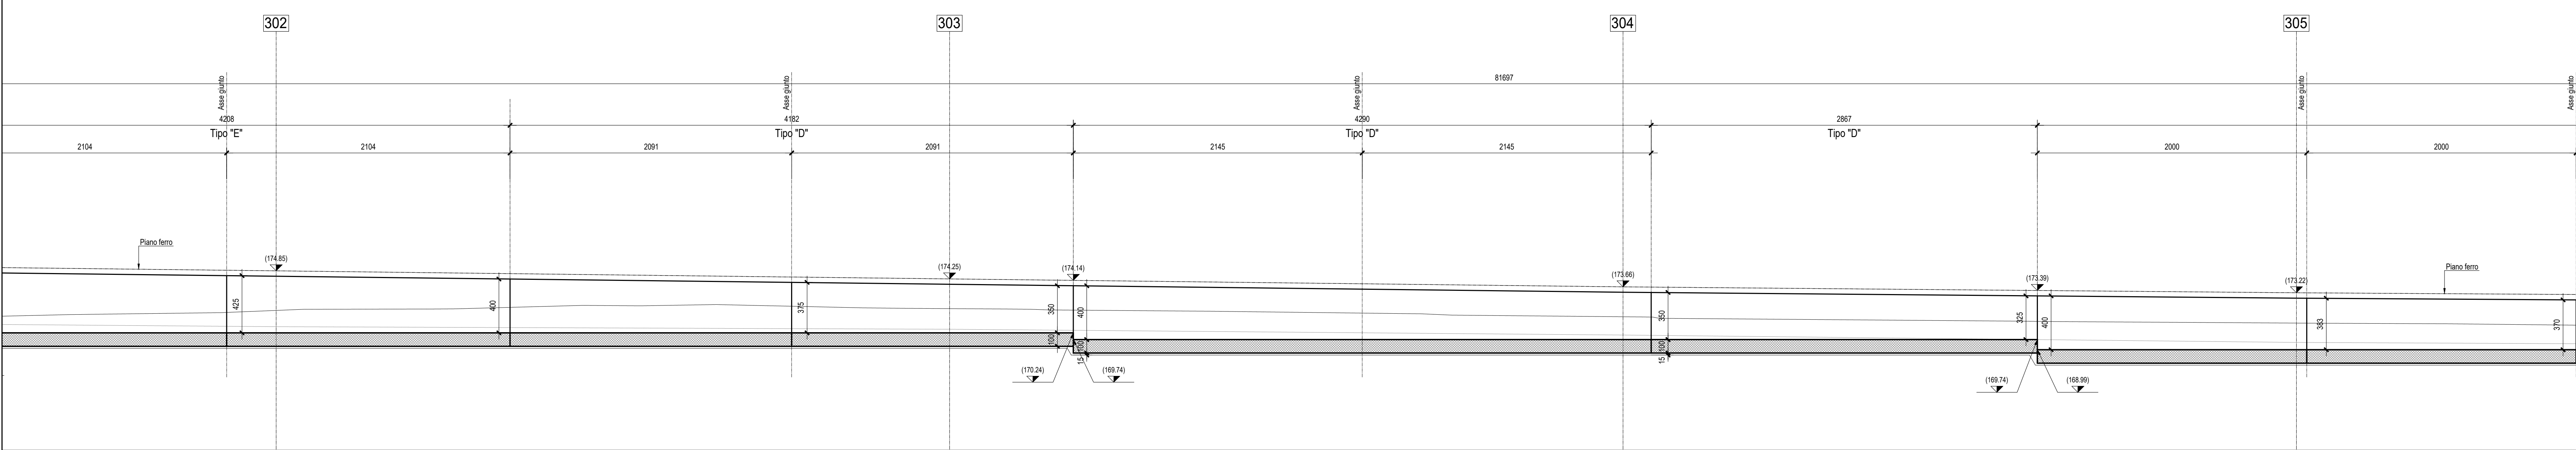
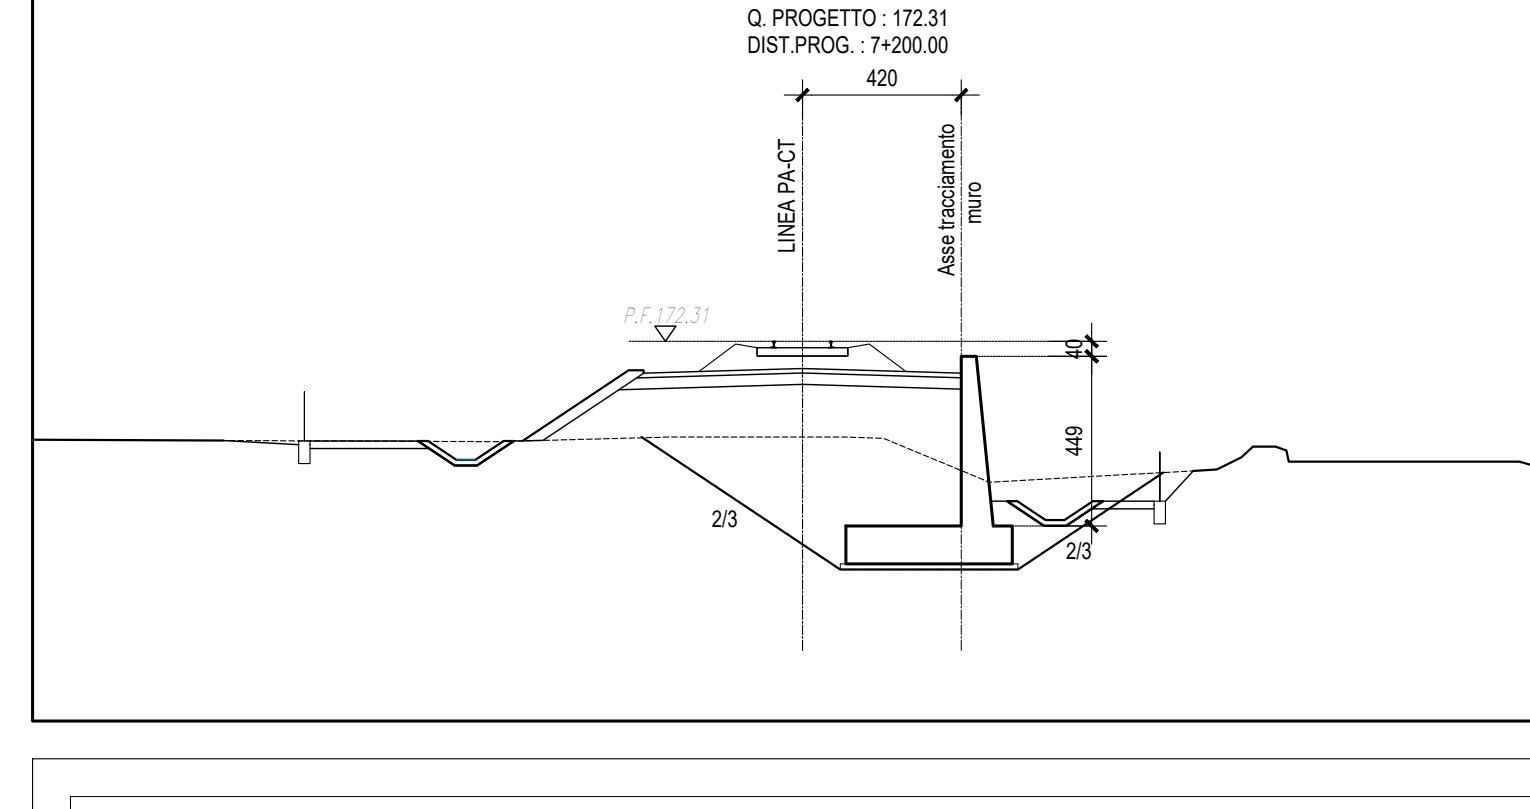
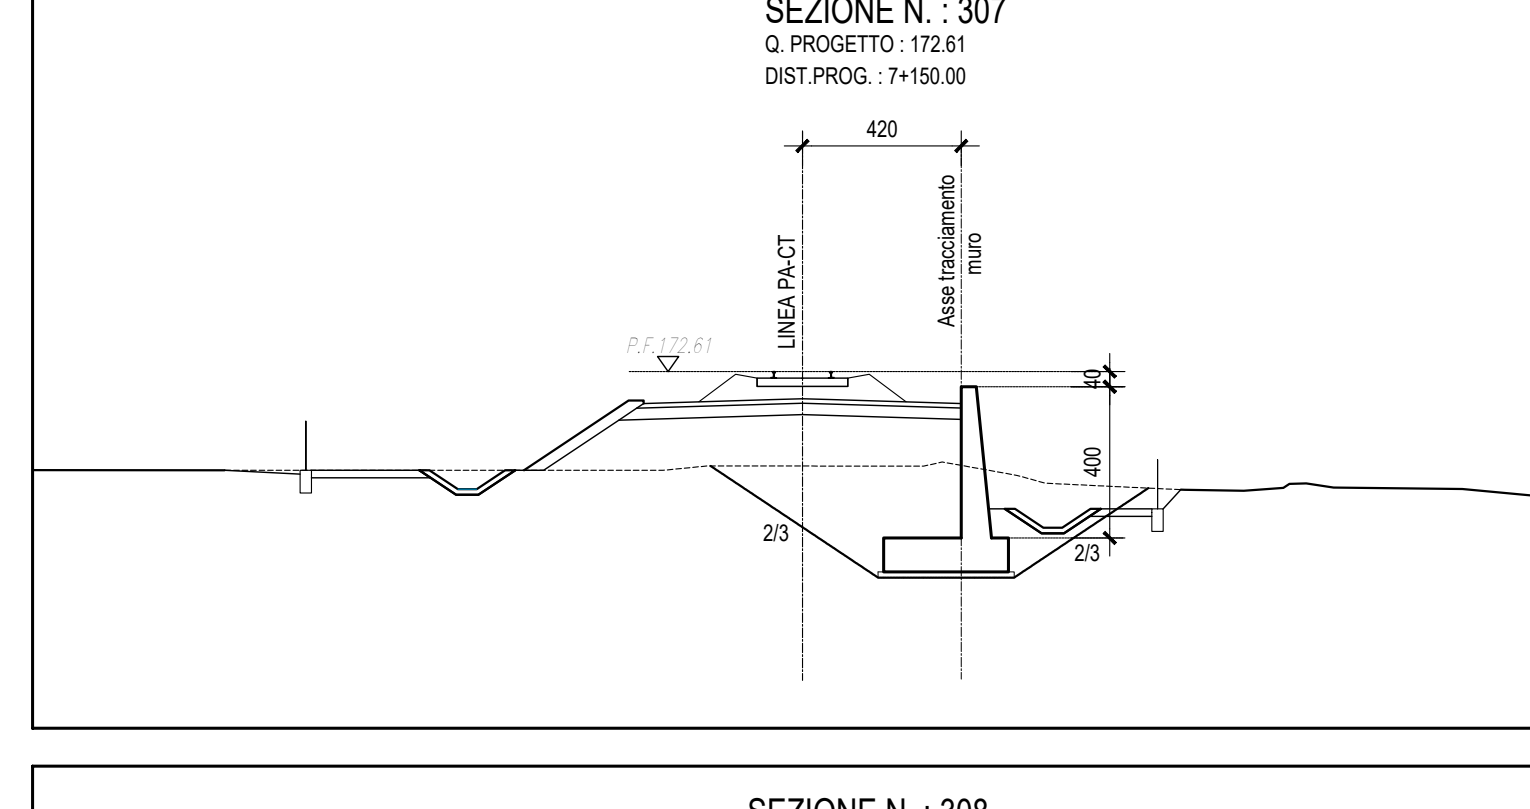
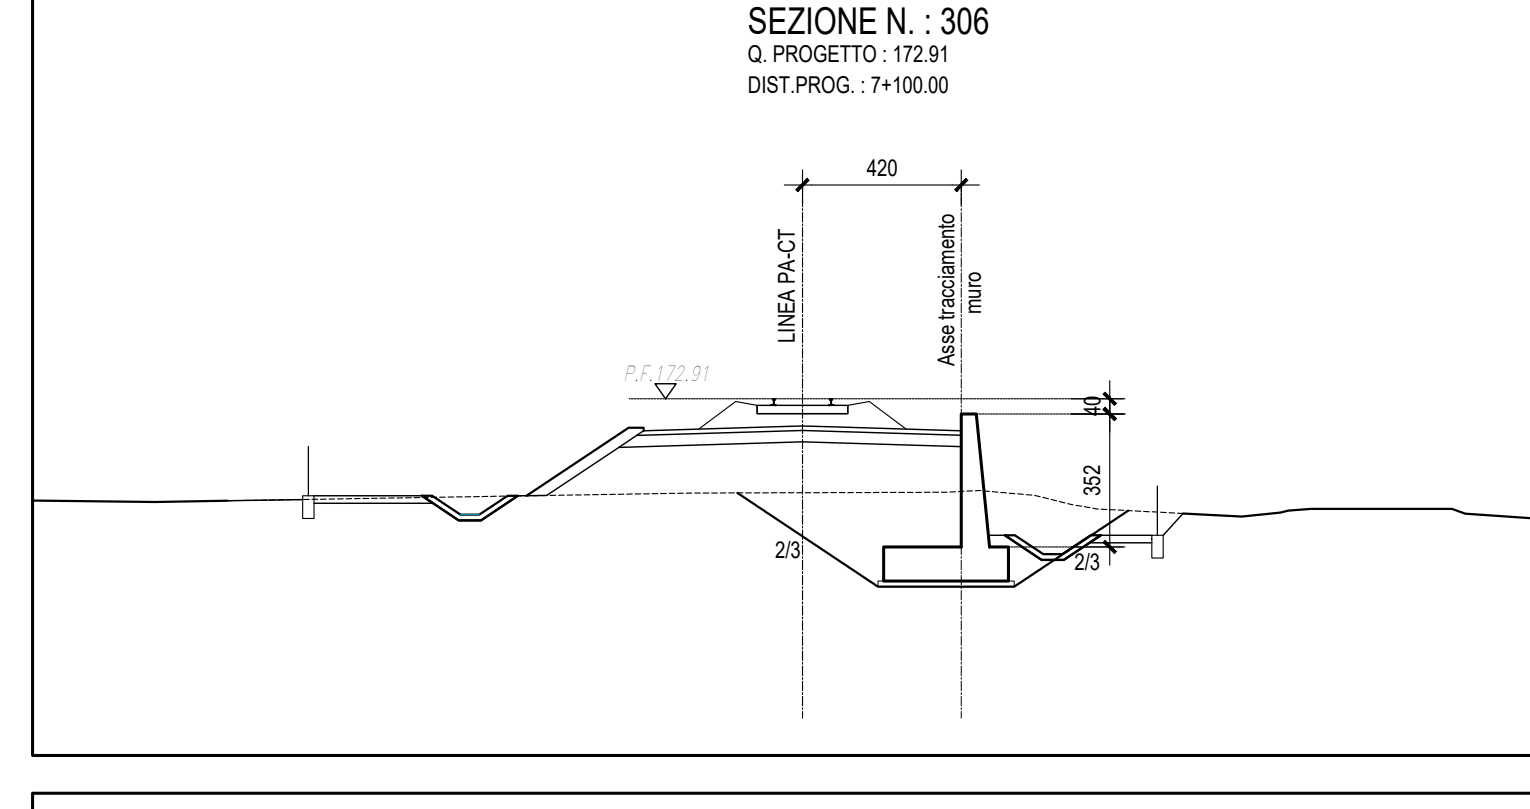
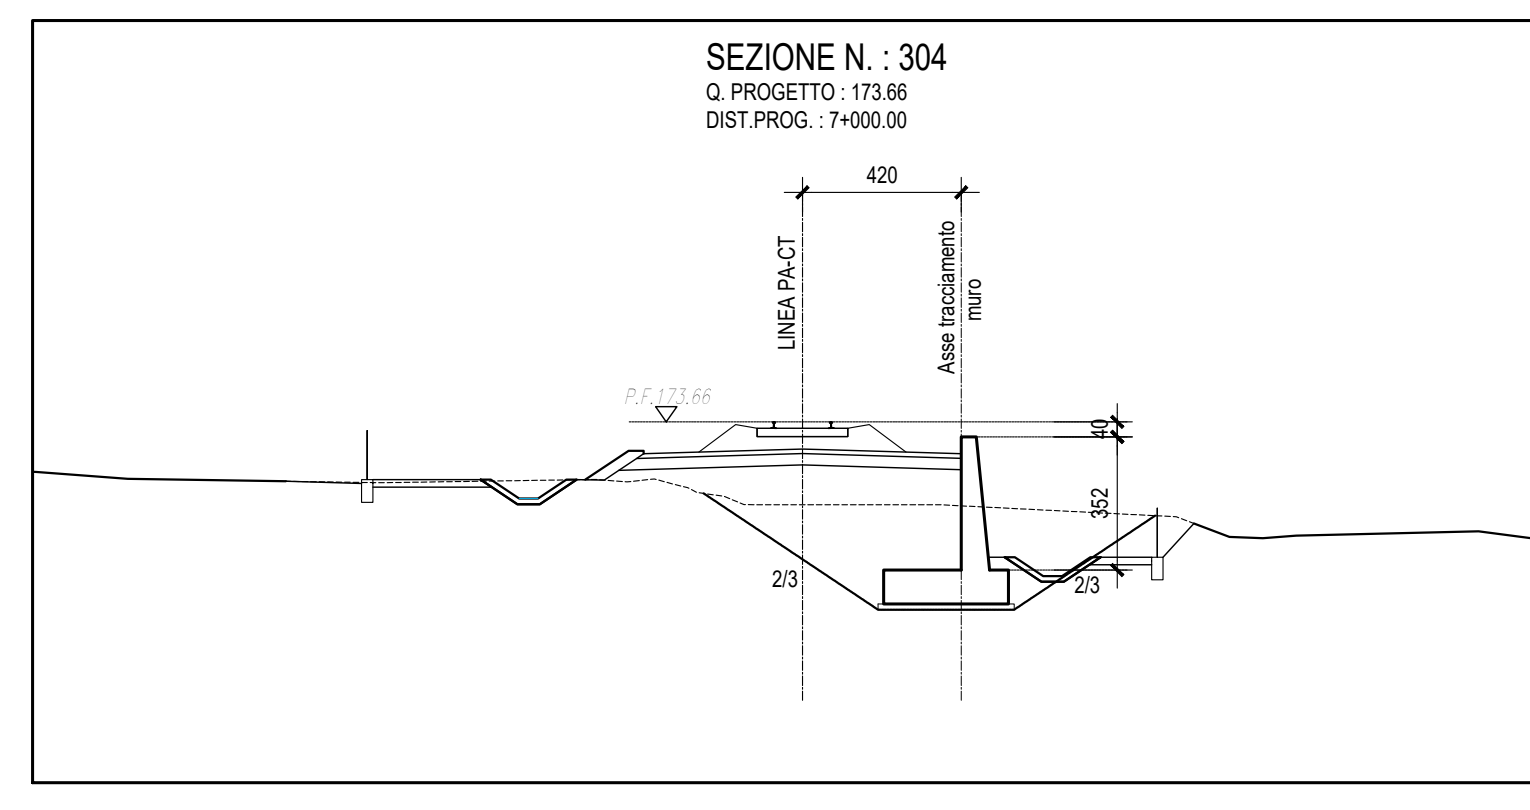
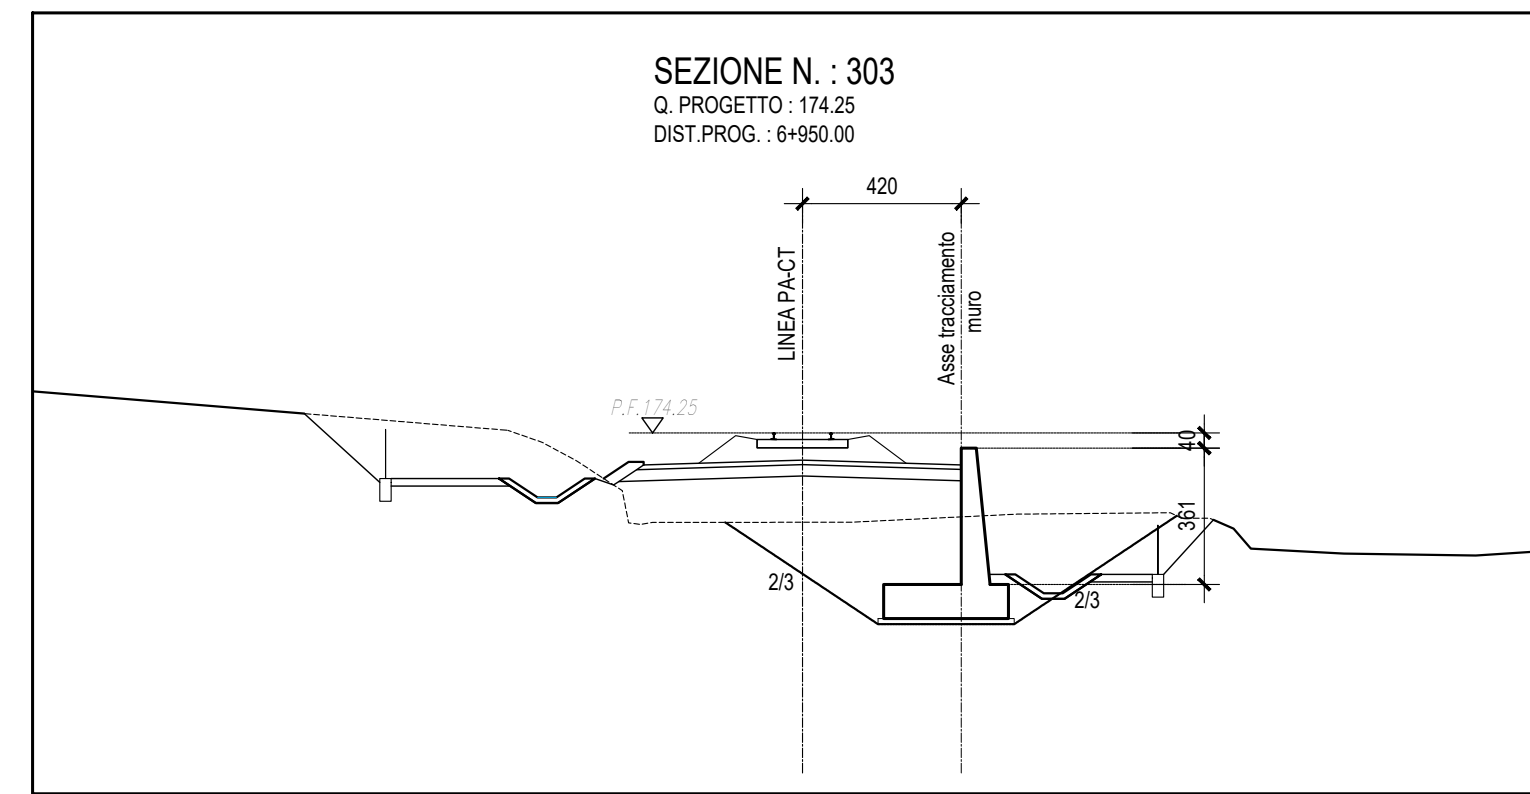


SEZIONE LONGITUDINALE MURO DX-Scala 1:200

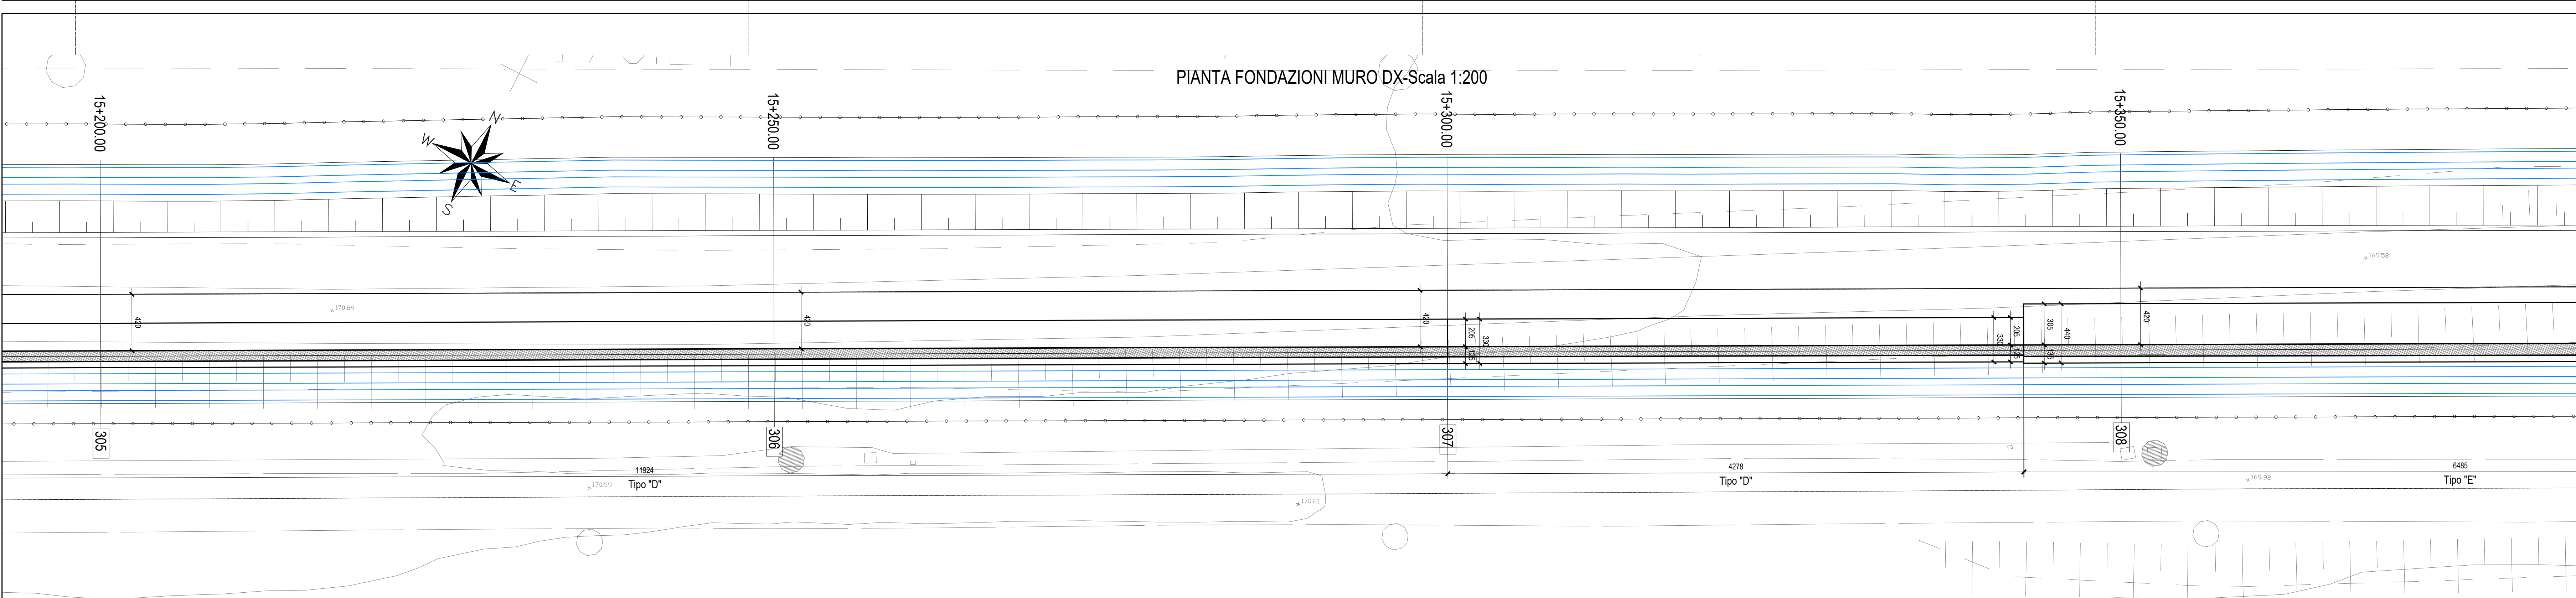

SEZIONE LONGITUDINALE MURO DX-Scala 1:200

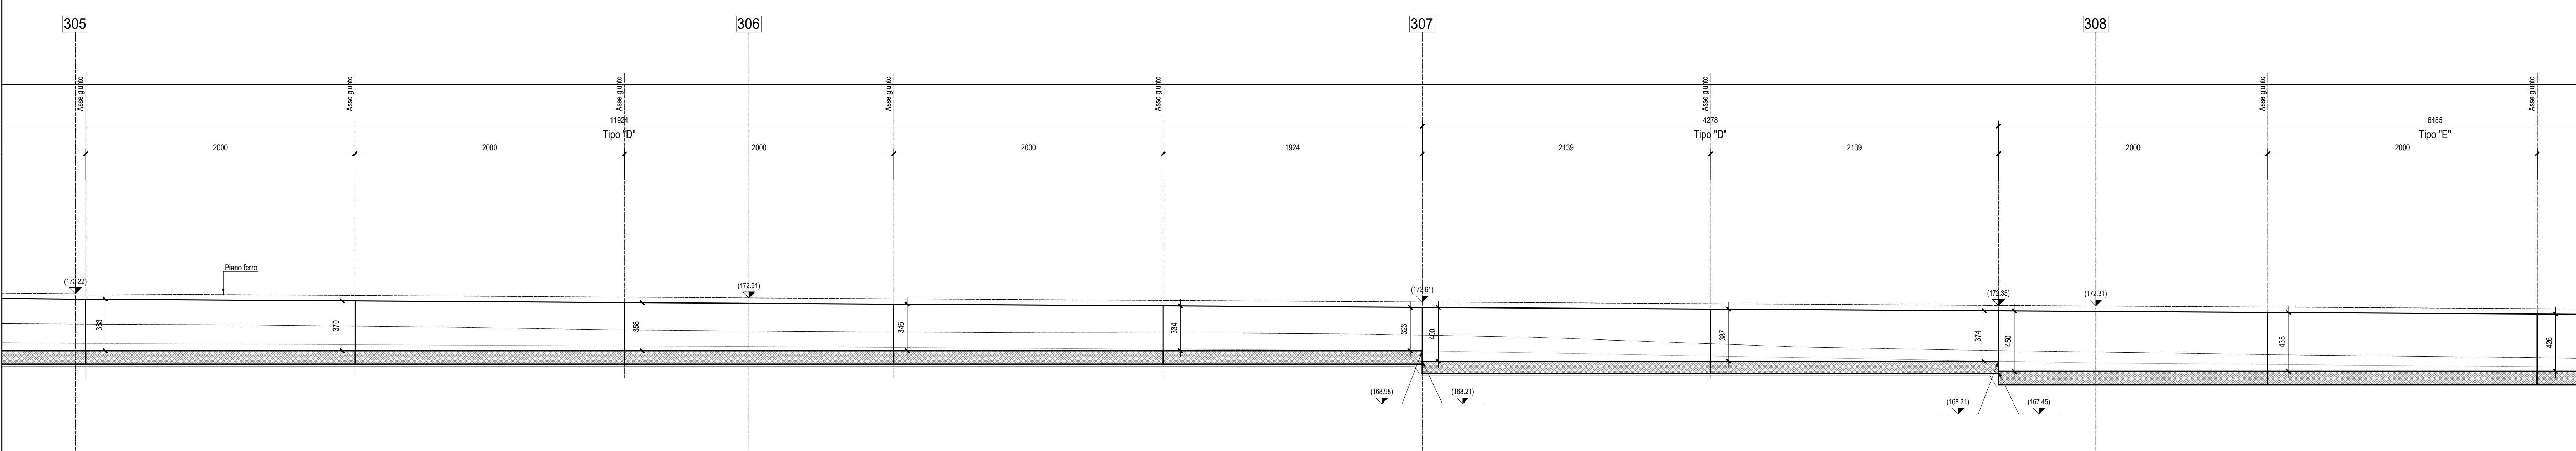

COMMITTENTE: 
 PROGETTAZIONE: 

DIRETTRICE FERROVIARIA MESSINA - CATANIA - PALERMO
NUOVO COLLEGAMENTO PALERMO - CATANIA
 U.O. INFRASTRUTTURE SUD
 PROGETTO DEFINITIVO
 TRATTA DITTAINO - CATENANUOVA
 OPERE DI SOSTEGNO
 Muro di sostegno in dx da progr. 14+732.37 a progr. 15+550.00
 Pianimetria, profilo e sezioni (Tav. 2 di 3)

SCALA: 1:200

Rev.	Descrizione	Redatto	Data	Verificato	Data	Approvato	Data	Autorizzato Data
A	Emissione esecutiva	M.Primo	2016/02/01	U.D.	2016/02/01	[Signature]	2016/02/01	2016/02/01

File: R3E50078AMU5700002A.dwg n. Elab.: 823