PLANIMETRIA

Scala 1:200

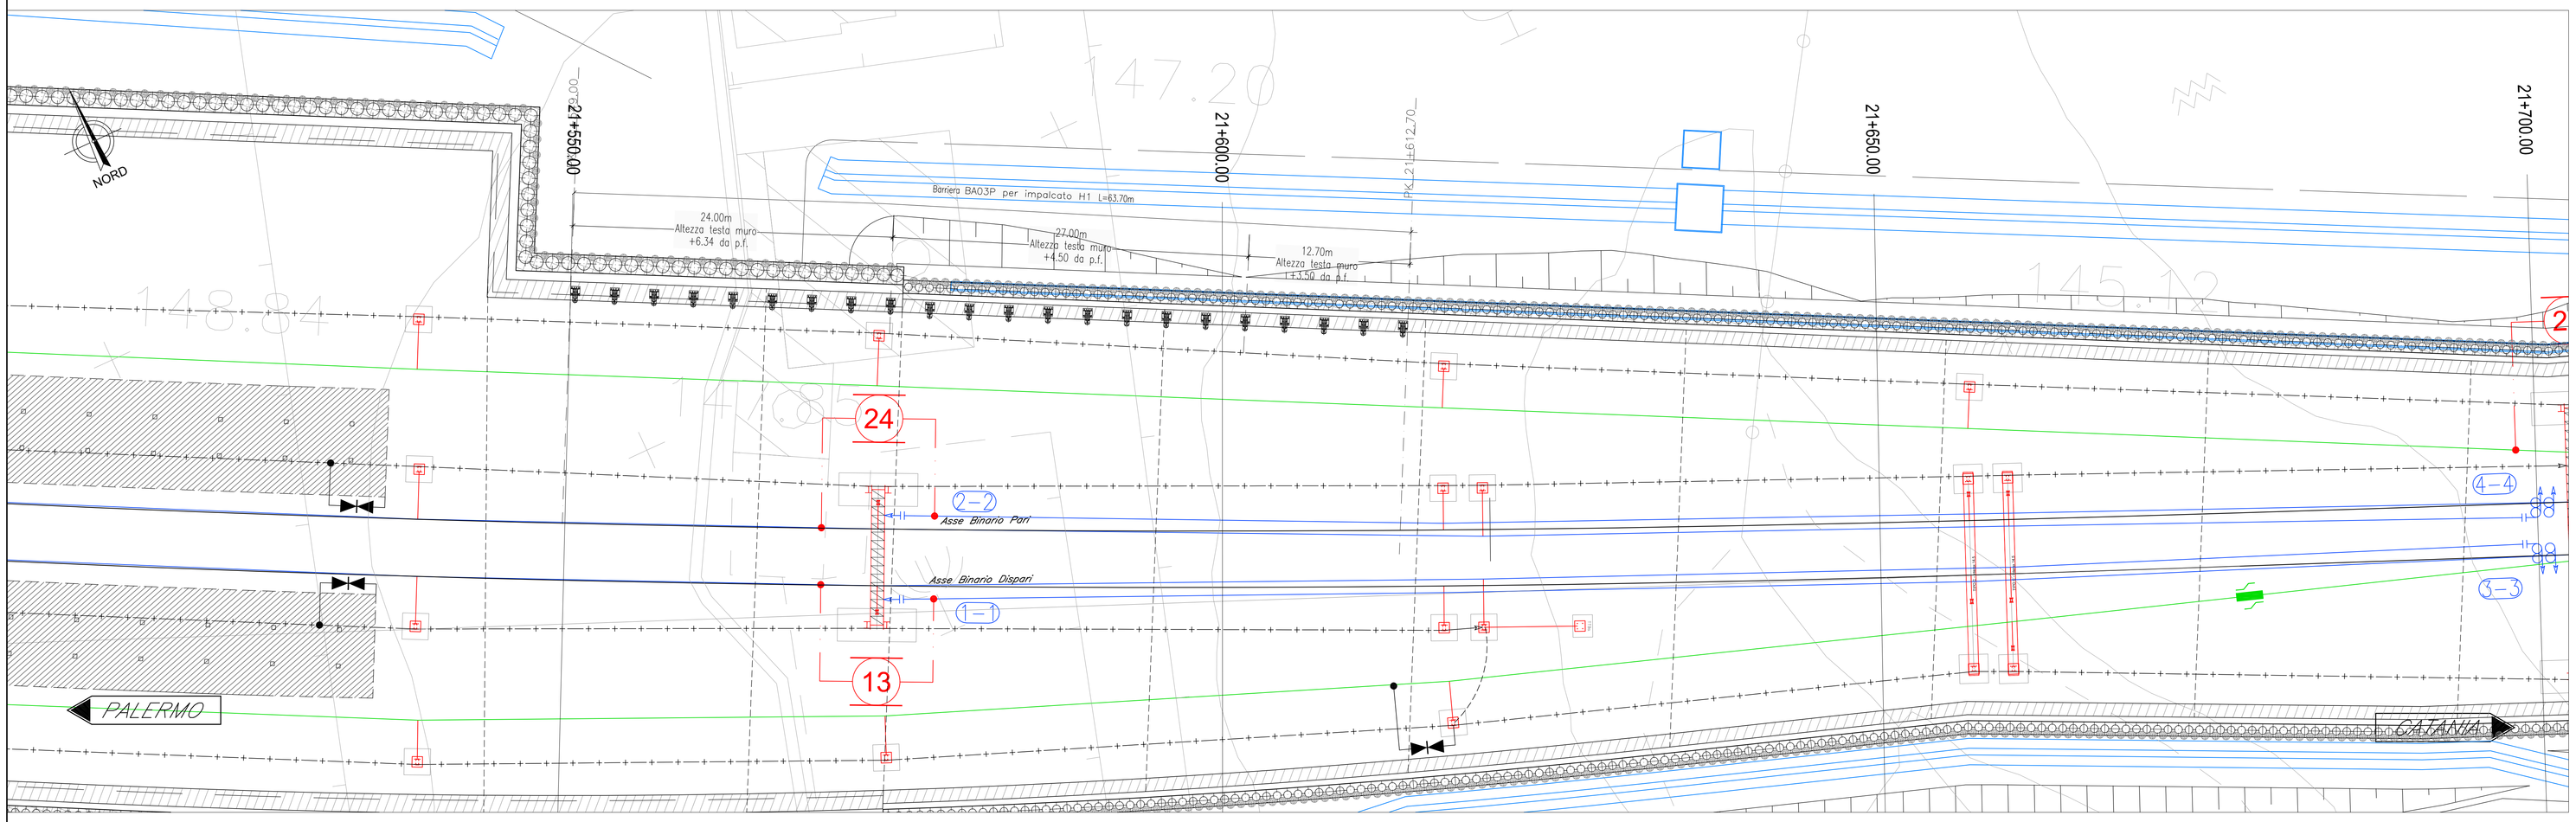

PROSPETTO

Scala 1:200

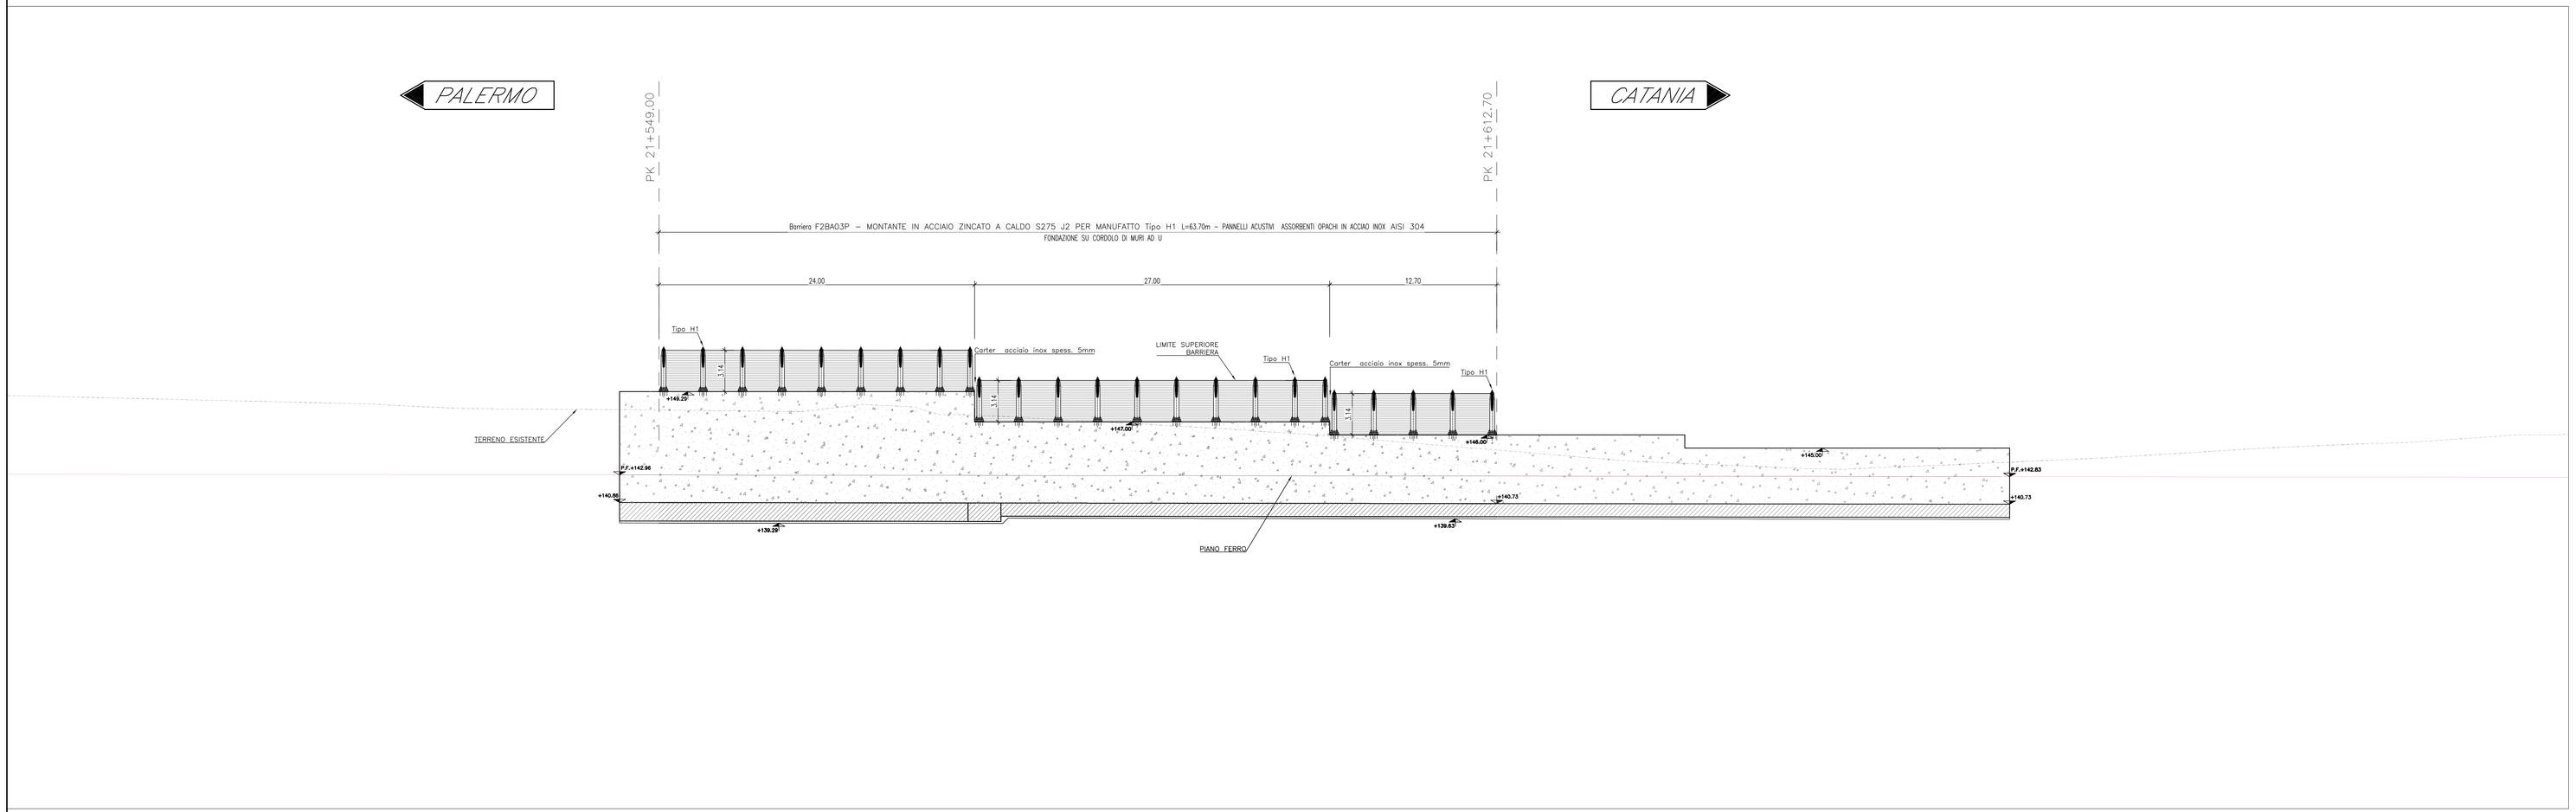

COMMITTENTE:

RFI RETE FERROVIARIA ITALIANA
GRUPPO FERROVIE DELLO STATO ITALIANE

PROGETTAZIONE:

ITALFERR
GRUPPO FERROVIE DELLO STATO ITALIANE

DIRETTRICE FERROVIARIA MESSINA - CATANIA - PALERMO

NUOVO COLLEGAMENTO PALERMO - CATANIA

U.O. INFRASTRUTTURE SUD

PROGETTO DEFINITIVO

TRATTA DITTAINO - CATENANUOVA

BARRIERE ANTIRUMORE

Planimetie e prospetti Barriere antirumore BA03P

SCALA: 1:200

COMMESSA	LOTTO	FASE	ENTE	TIPO DOC.	OPERA/DISCIPLINA	PROGR.	REV.
RS3E	50	D	78	P9	BA0000	002	A

Rev.	Descrizione	Redatto	Data	Verificato	Data	Approvato	Data	Autorizzato Data
A	Emissione esecutiva	A. Cozzolino	Dicembre 2019	L. Fanelli	Dicembre 2019	F. [illegible]	Dicembre 2019	D. Tiberti

ITALFERR S.p.A. Gruppo Ferrovie dello Stato U.O. Infrastrutture Sud Dott. Ing. Dario Tiberti Ordine degli Ingegneri Prov. di Napoli n. 13879

File: RS3E50D78P9BA0000002A.dwg

n. Elab.: 858