PLANIMETRIA - Scala 1:100

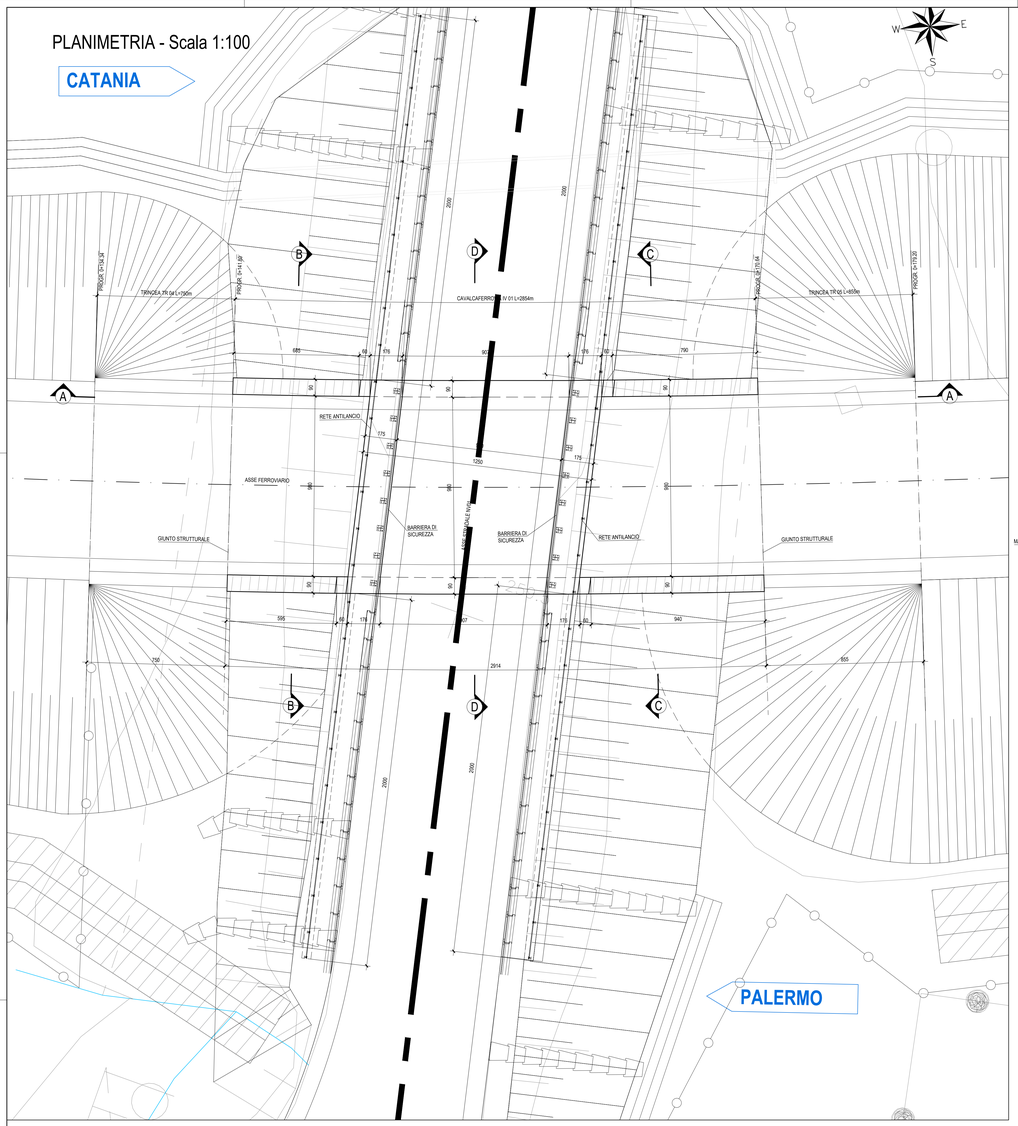

SEZIONE TRASVERSALE B-B - Scala 1:50

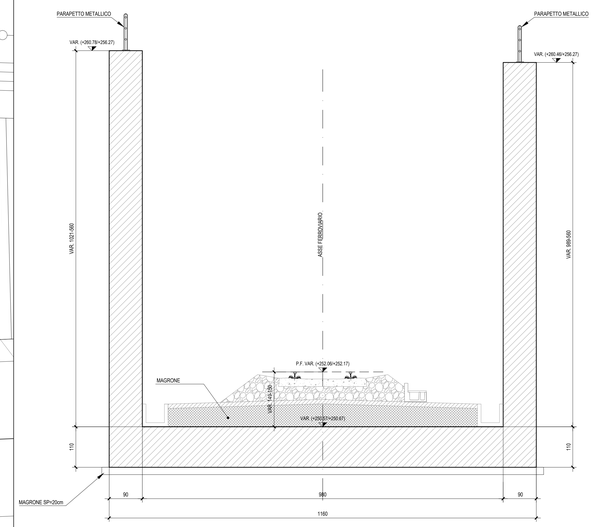

SEZIONE TRASVERSALE C-C - Scala 1:50

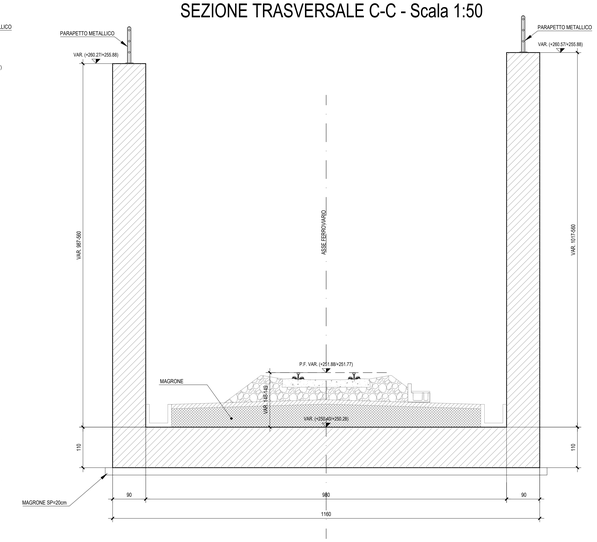

KEYPLAN - Scala 1:2000

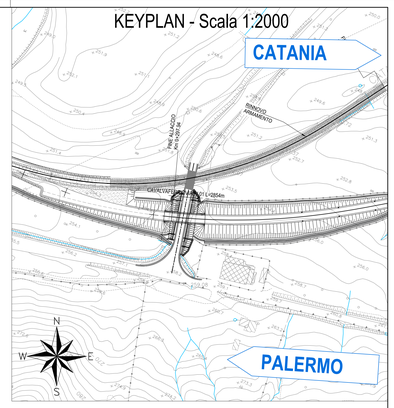

SEZIONE D-D - Scala 1:50

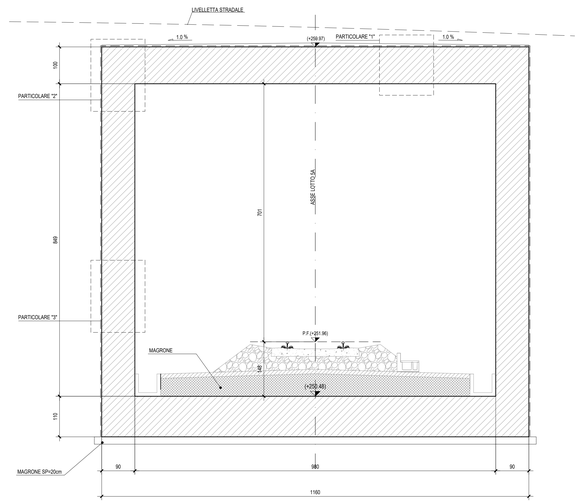

PARTICOLARE "1" - Scala 1:10

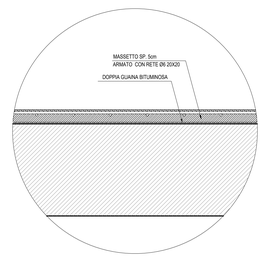

PARTICOLARE "2" - Scala 1:10

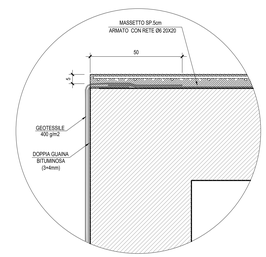

PARTICOLARE "3" - Scala 1:10

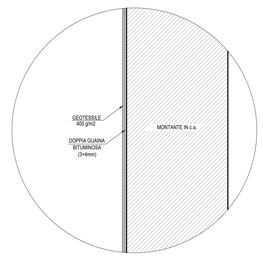

NB: Per la tabella materiali e l'incidenza armature delle opere civili dal km 0+000 al km 8+920" si rimanda all'elaborato "RS3E50D29TTOC0000001"

SEZIONE LONGITUDINALE A-A - Scala 1:100

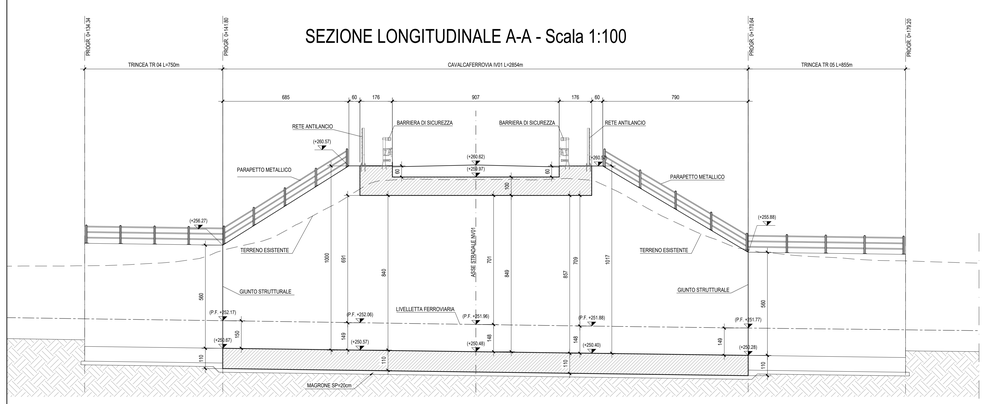

PARTICOLARE GIUNTO STRUTTURALE CORDONCINO BETONTINICO - Scala 1:10

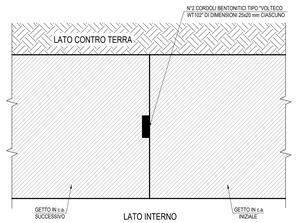

COMMITTENTE:

RFI RETE FERROVIARIA ITALIANA
GRUPPO FERROVIE DELLO STATO ITALIANE

PROGETTAZIONE:

ITALFERR
GRUPPO FERROVIE DELLO STATO ITALIANE

DIRETTRICE FERROVIARIA MESSINA - CATANIA - PALERMO

NUOVO COLLEGAMENTO PALERMO - CATANIA

U.O. INFRASTRUTTURE CENTRO

PROGETTO DEFINITIVO

TRATTA DITTAINO - CATENANUOVA

OPERE CIVILI
CAVALCAFERROVIA

CAVALCAFERROVIA SCATOLARE IV01
Carpenteria e particolari costruttivi

SCALA: Varie

COMMESSA	LOTTO	FASE	ENTE	TIPO DOC.	OPERA/DISCIPLINA	PROGR.	REV.
RS3E	50	D	29	AZ	IV0100	001	A

Rev.	Descrizione	Redatto	Data	Verificato	Data	Approvato	Data	Autorizzato Data
A	Emissione esecutiva	G. Giuliantonio	Dicembre 2019	P. Pellegrino	Dicembre 2019	F. Spagnuolo	Dicembre 2019	F. Ciriello 30 Dicembre 2019

File: RS3E50D29AZIV0100001A.dwg

n. Elab.: B&4

ORDINE DEGLI INGEGNERI DELLA PROVINCIA DI ROMA Ing. Fabrizio CIRIELLO Sez. A n. 20000