


PIANTA SCAVI Scala 1:200

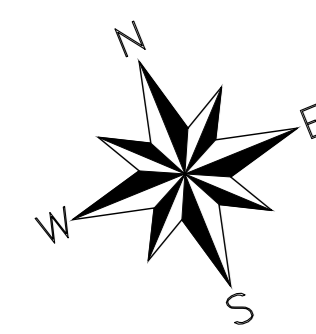

CATANIA

CATANIA - PALERMO


B

B

PALERMO



PIANTA SCAVI Scala 1:200

CATANIA

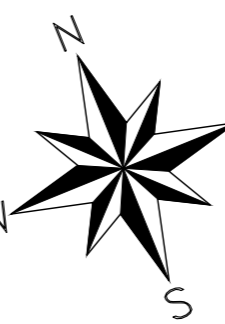

PALERMO

SEZIONE B-B Scala 1:100

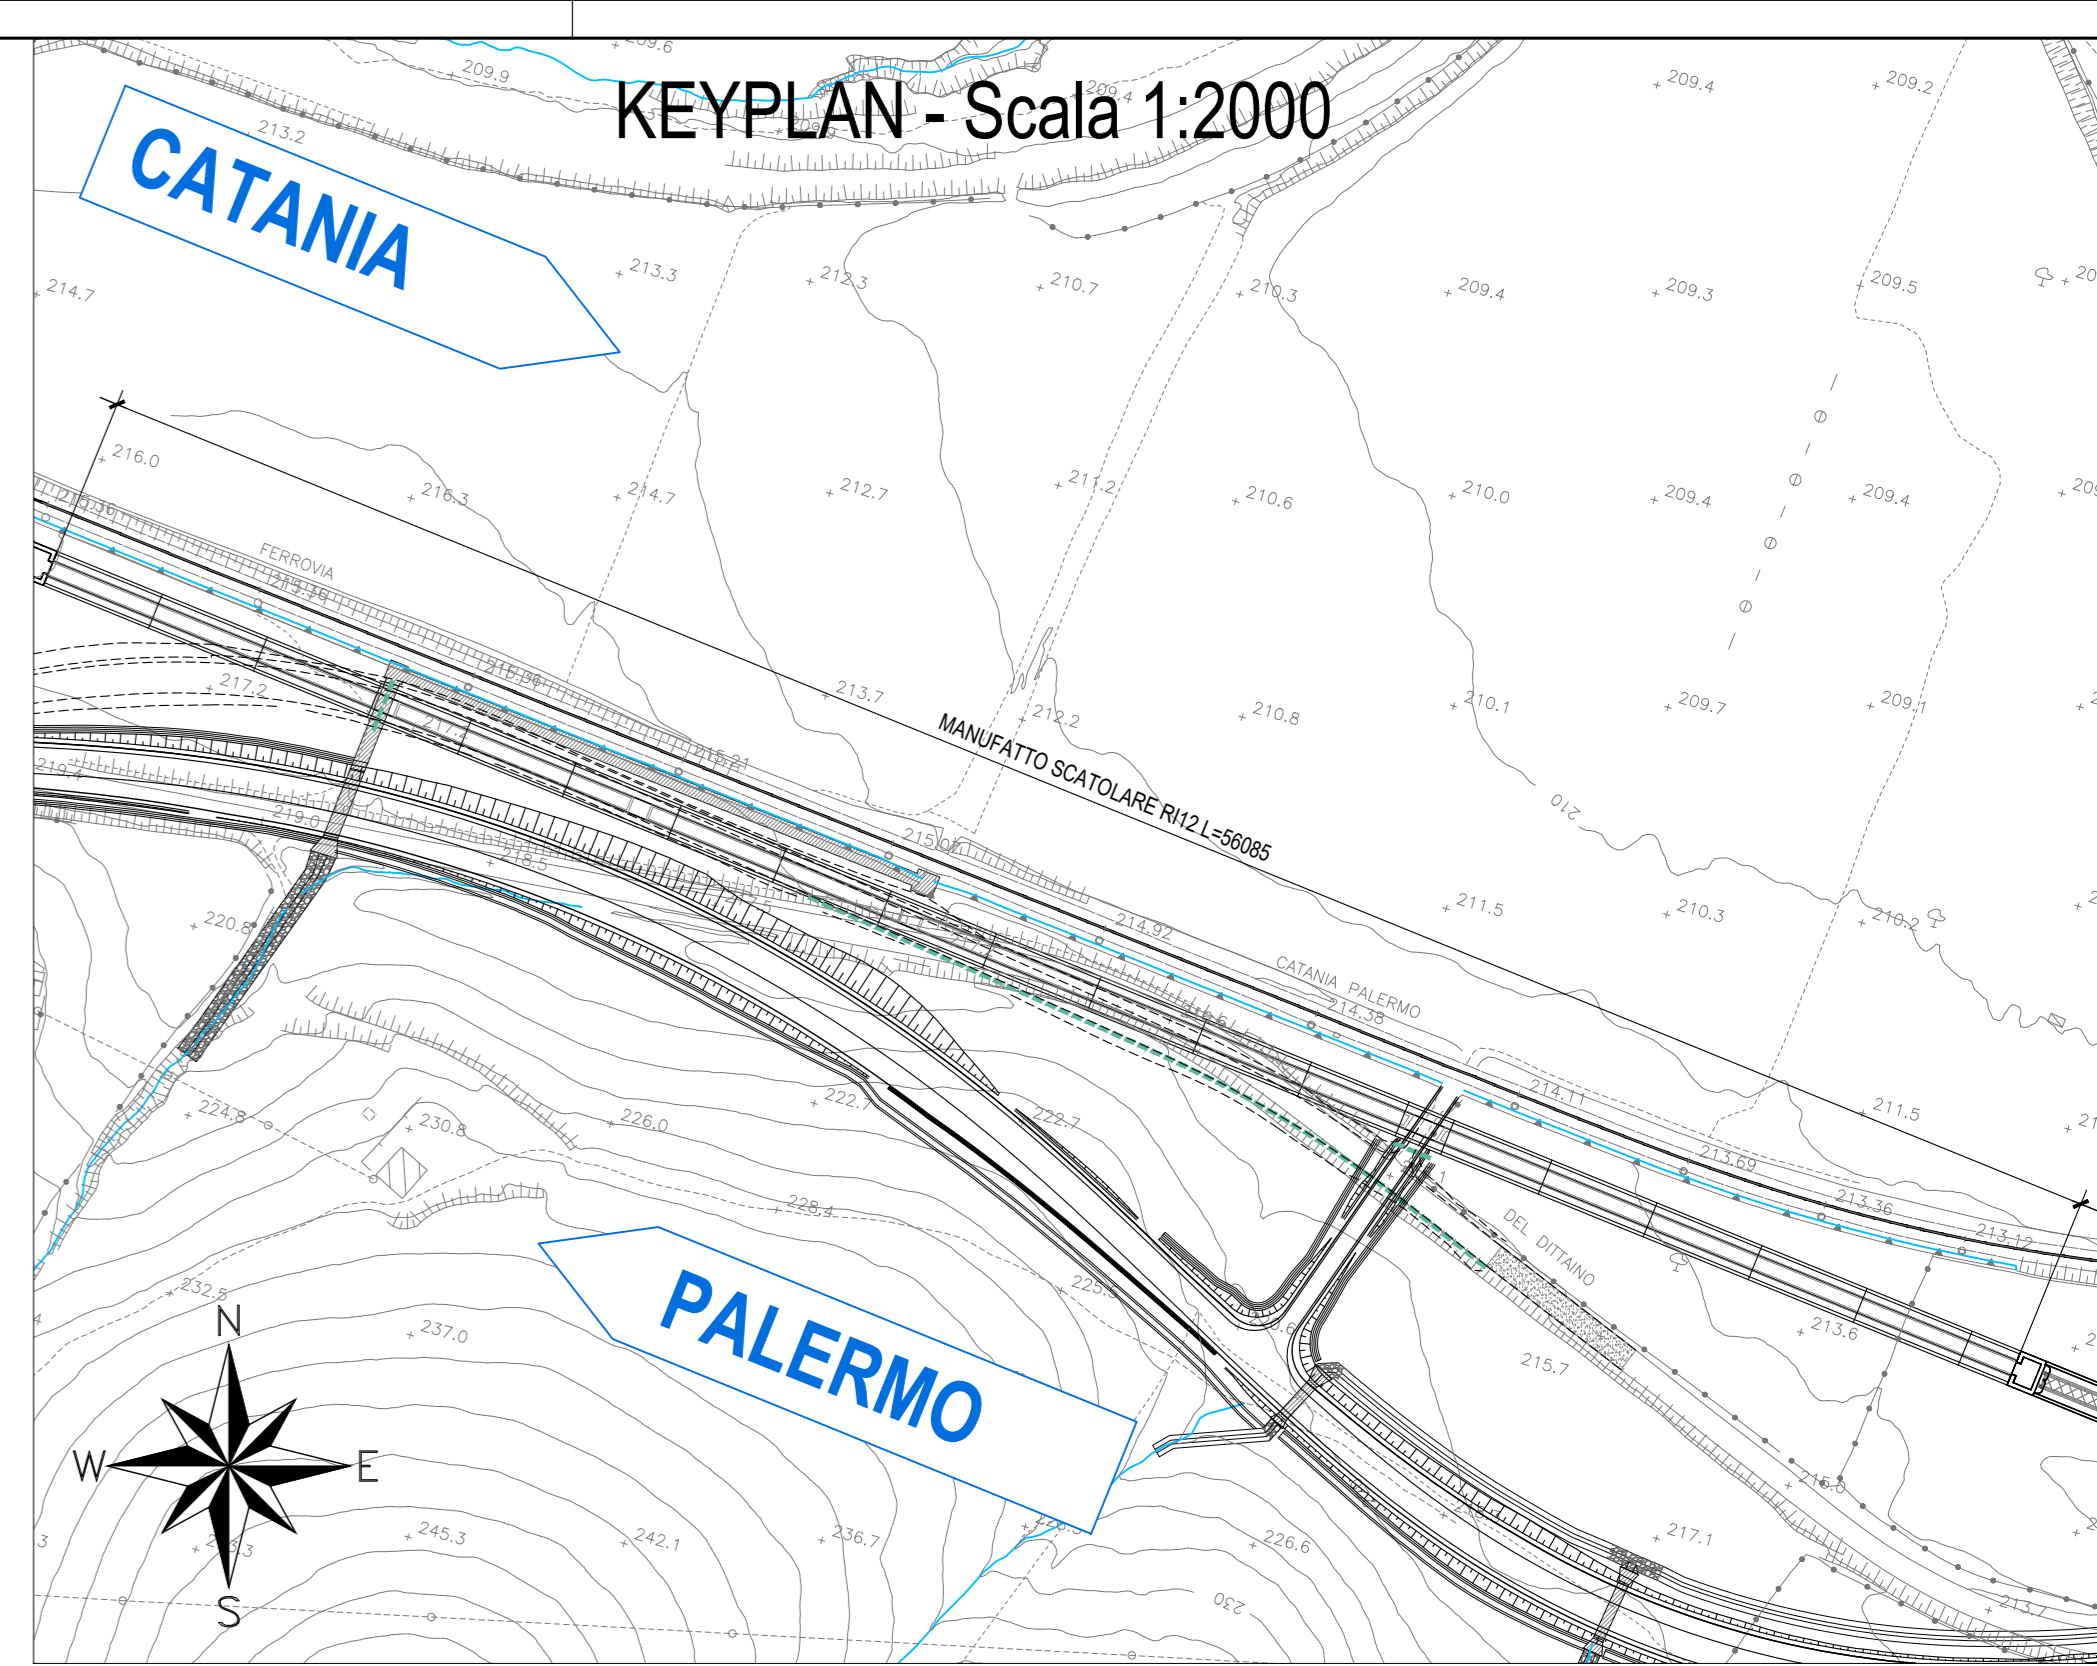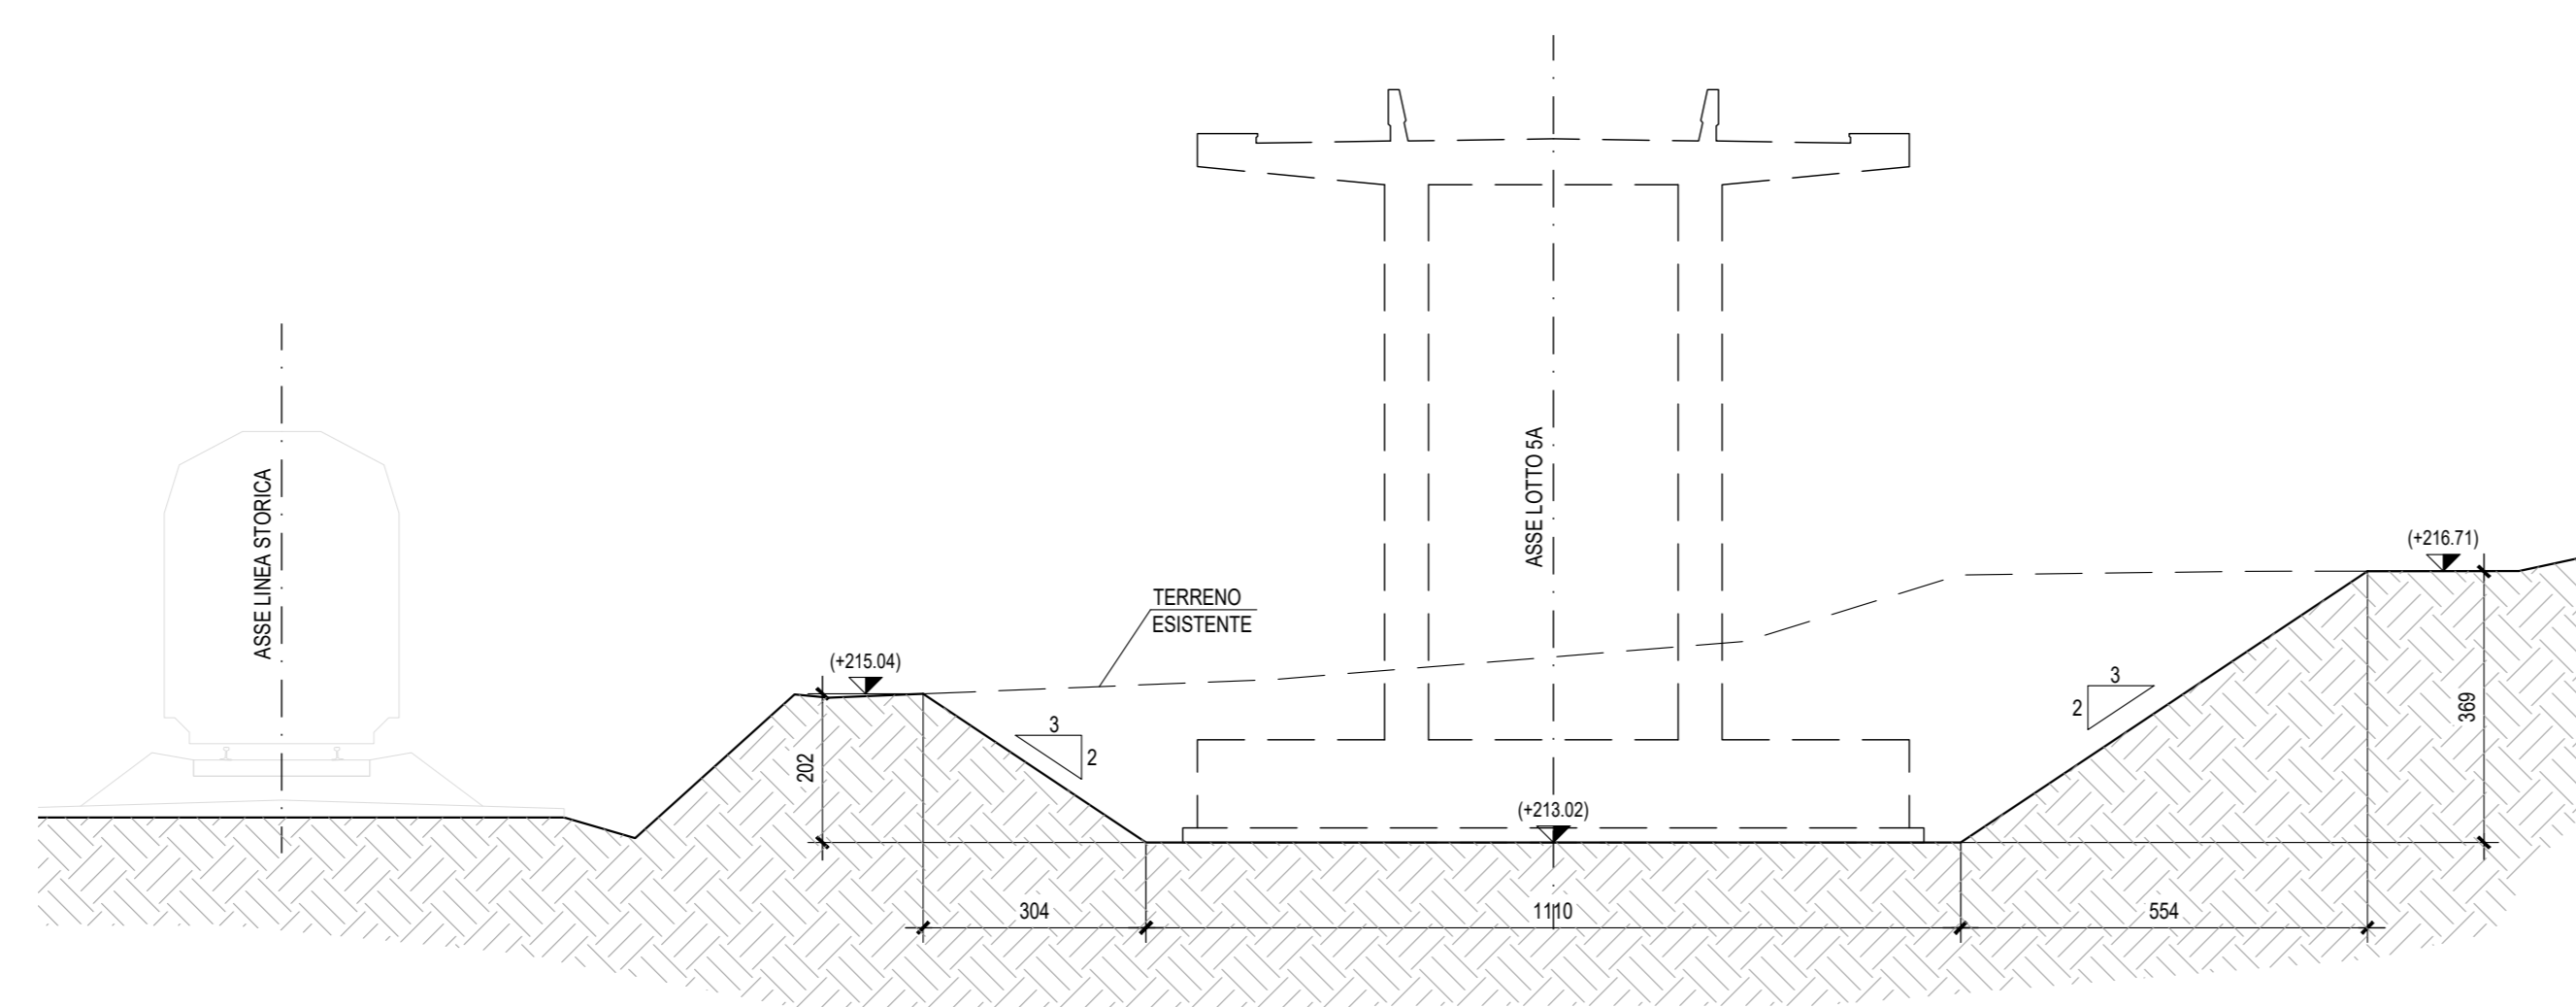

COMMITTENTE:



PROGETTAZIONE:



DIRETTRICE FERROVIARIA MESSINA - CATANIA - PALERMO
NUOVO COLLEGAMENTO PALERMO - CATANIA

U.O. INFRASTRUTTURE CENTRO

PROGETTO DEFINITIVO

TRATTA DITTAINO - CATENANUOVA
MANUFATTI SCATOLARI

MANUFATTO SCATOLARE R12 DA PK 6+440 A PK 7+000
Pianta scavi - Tav. 2/2

SCALA:
1:200

COMMESSA LOTTO FASE ENTE TIPO DOC. OPERA/DISCIPLINA Progr. REV.

RS3E 50 D 29 P9 R11200 002 A

Rev.	Descrizione	Redatto	Data	Verificato	Data	Approvato	Data	Autorizzato Data
A	Emissione esecutiva	R. Michelangeli	Dicembre 2019	P. Di Marco	Dicembre 2019	T. Spadaro	Dicembre 2019	7 Aprile Dicembre 2019

File: RS3E50D29P9R11200002A.dwg

n. Elab.: 916