



KEY PLAN
Scala 1:2000

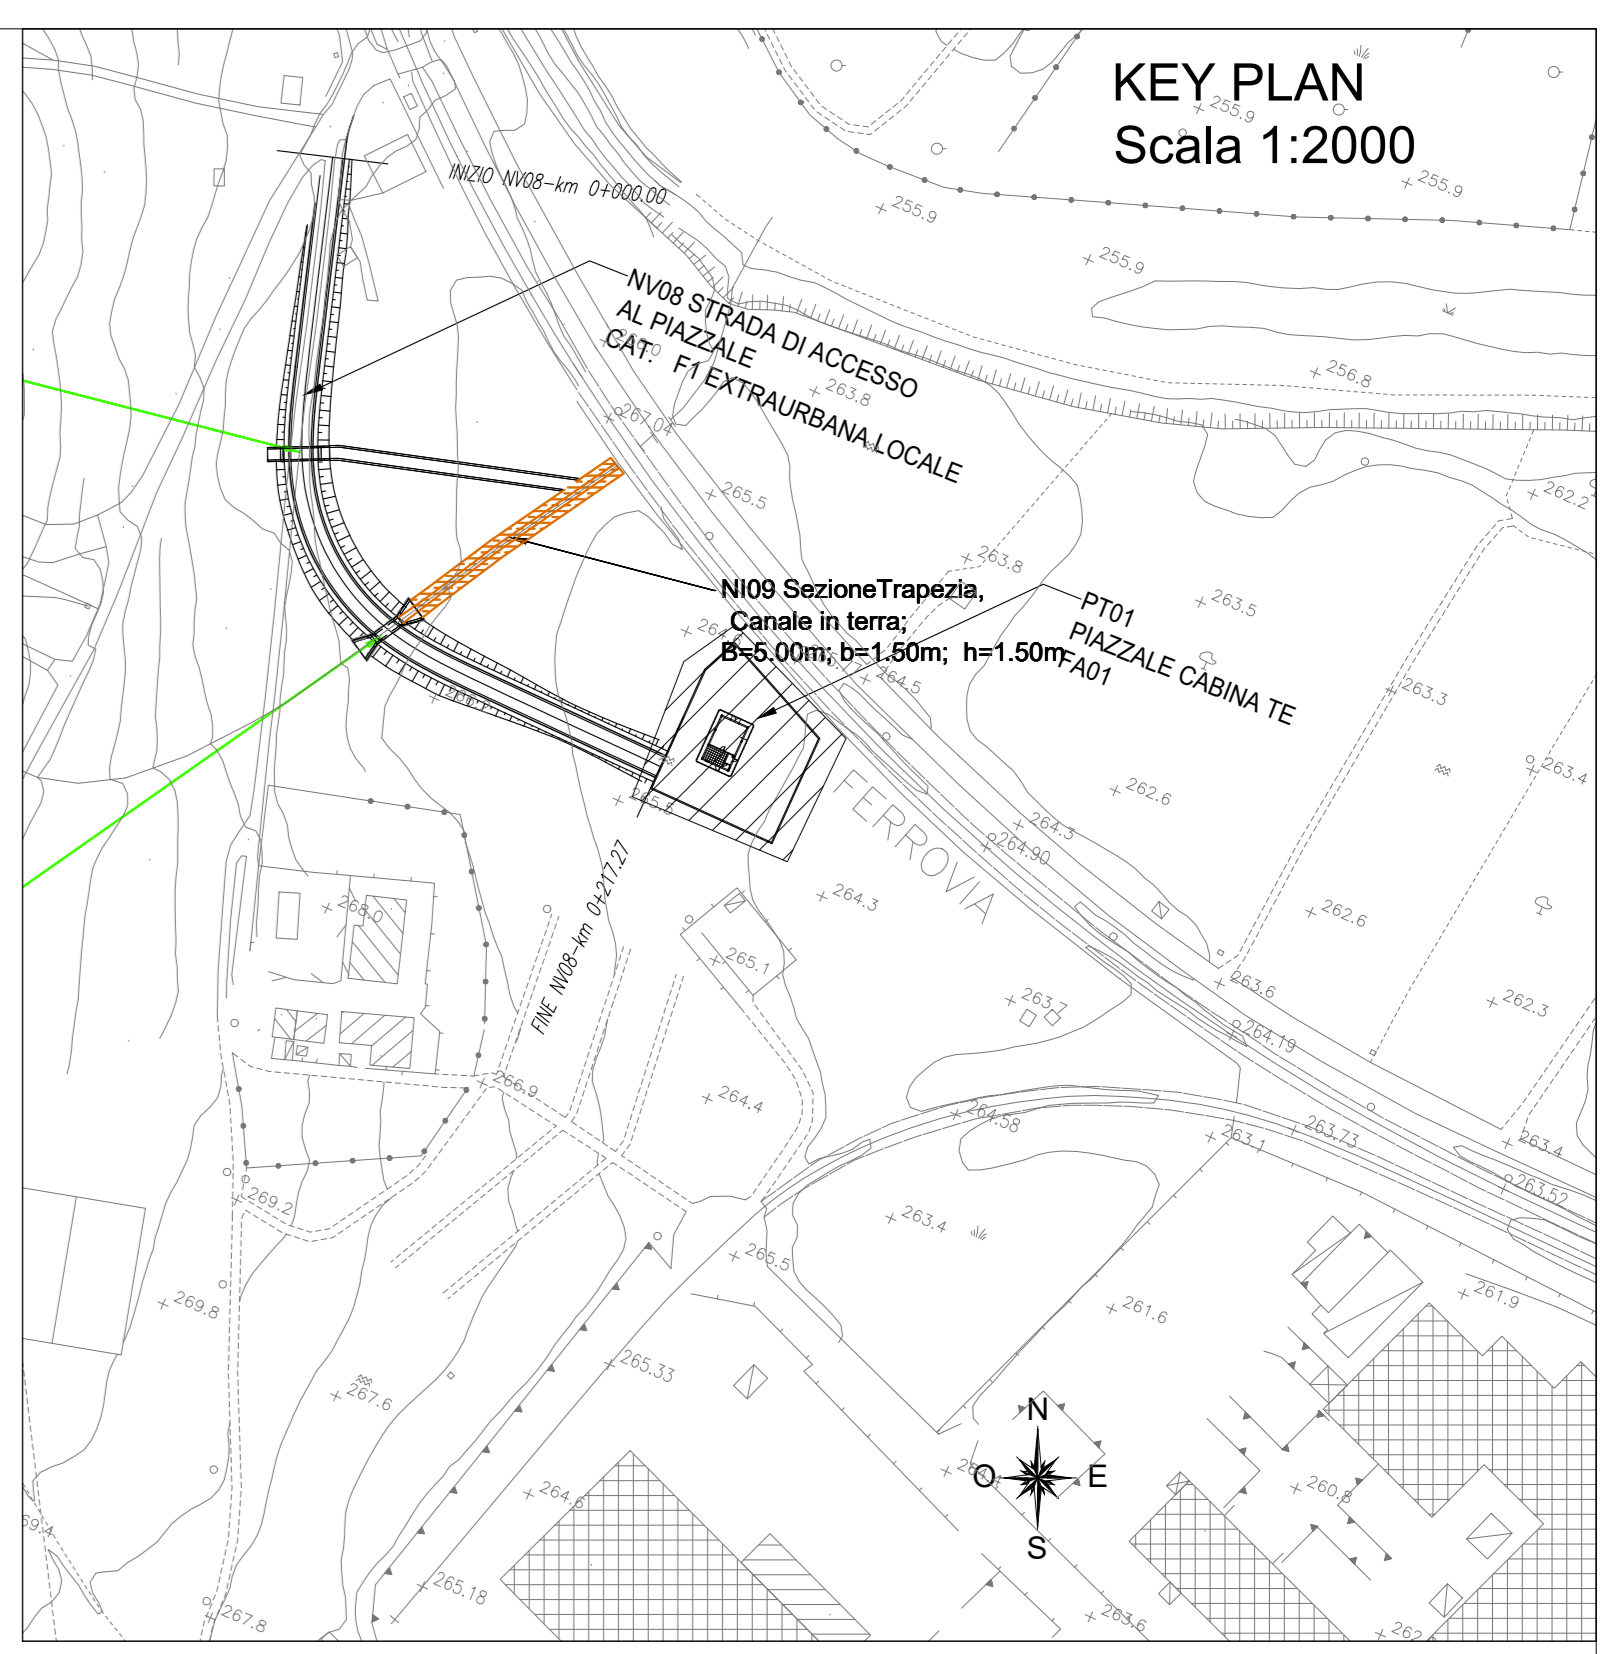


SEZIONE A - A
Scala 1:100

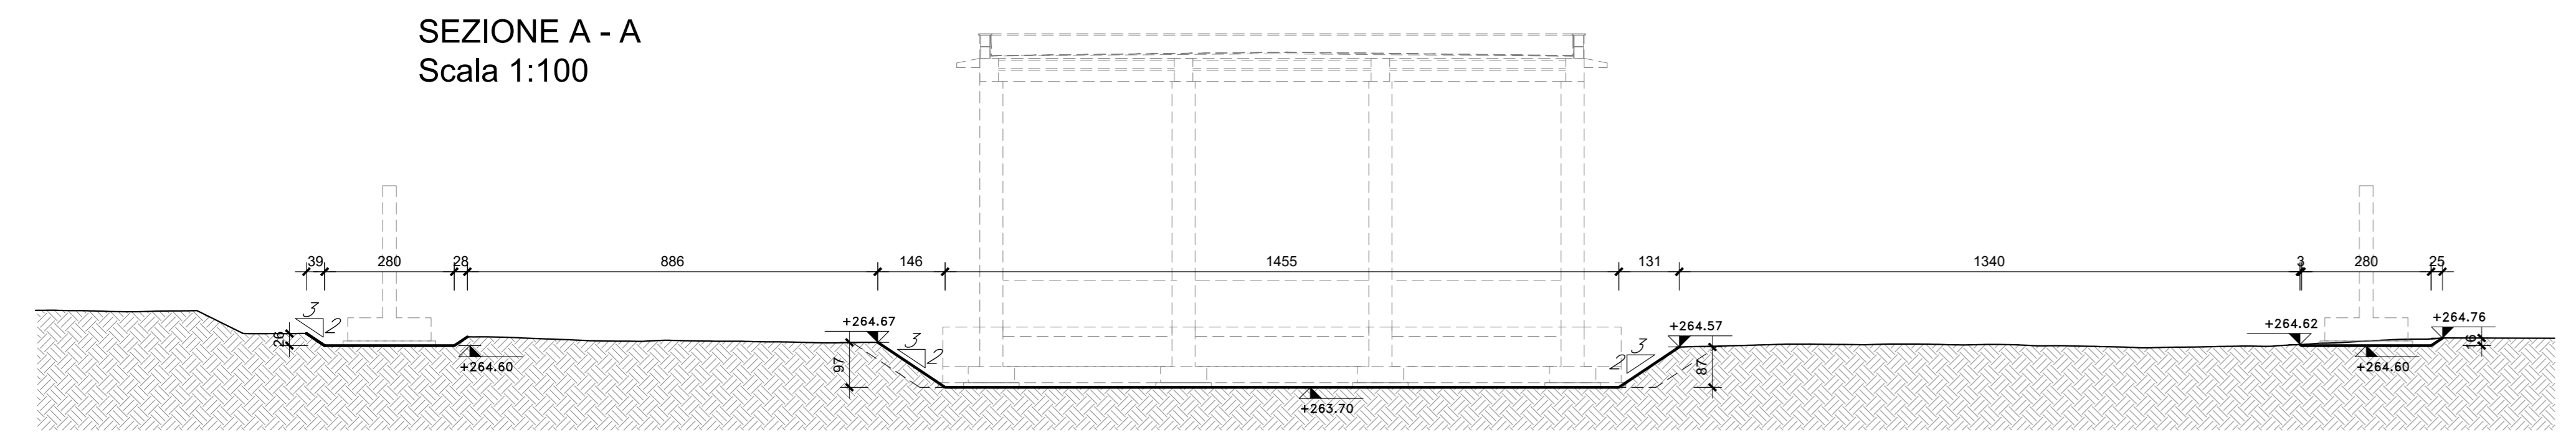

264.6
B15.00m
ASSE LINEA STORICA


B

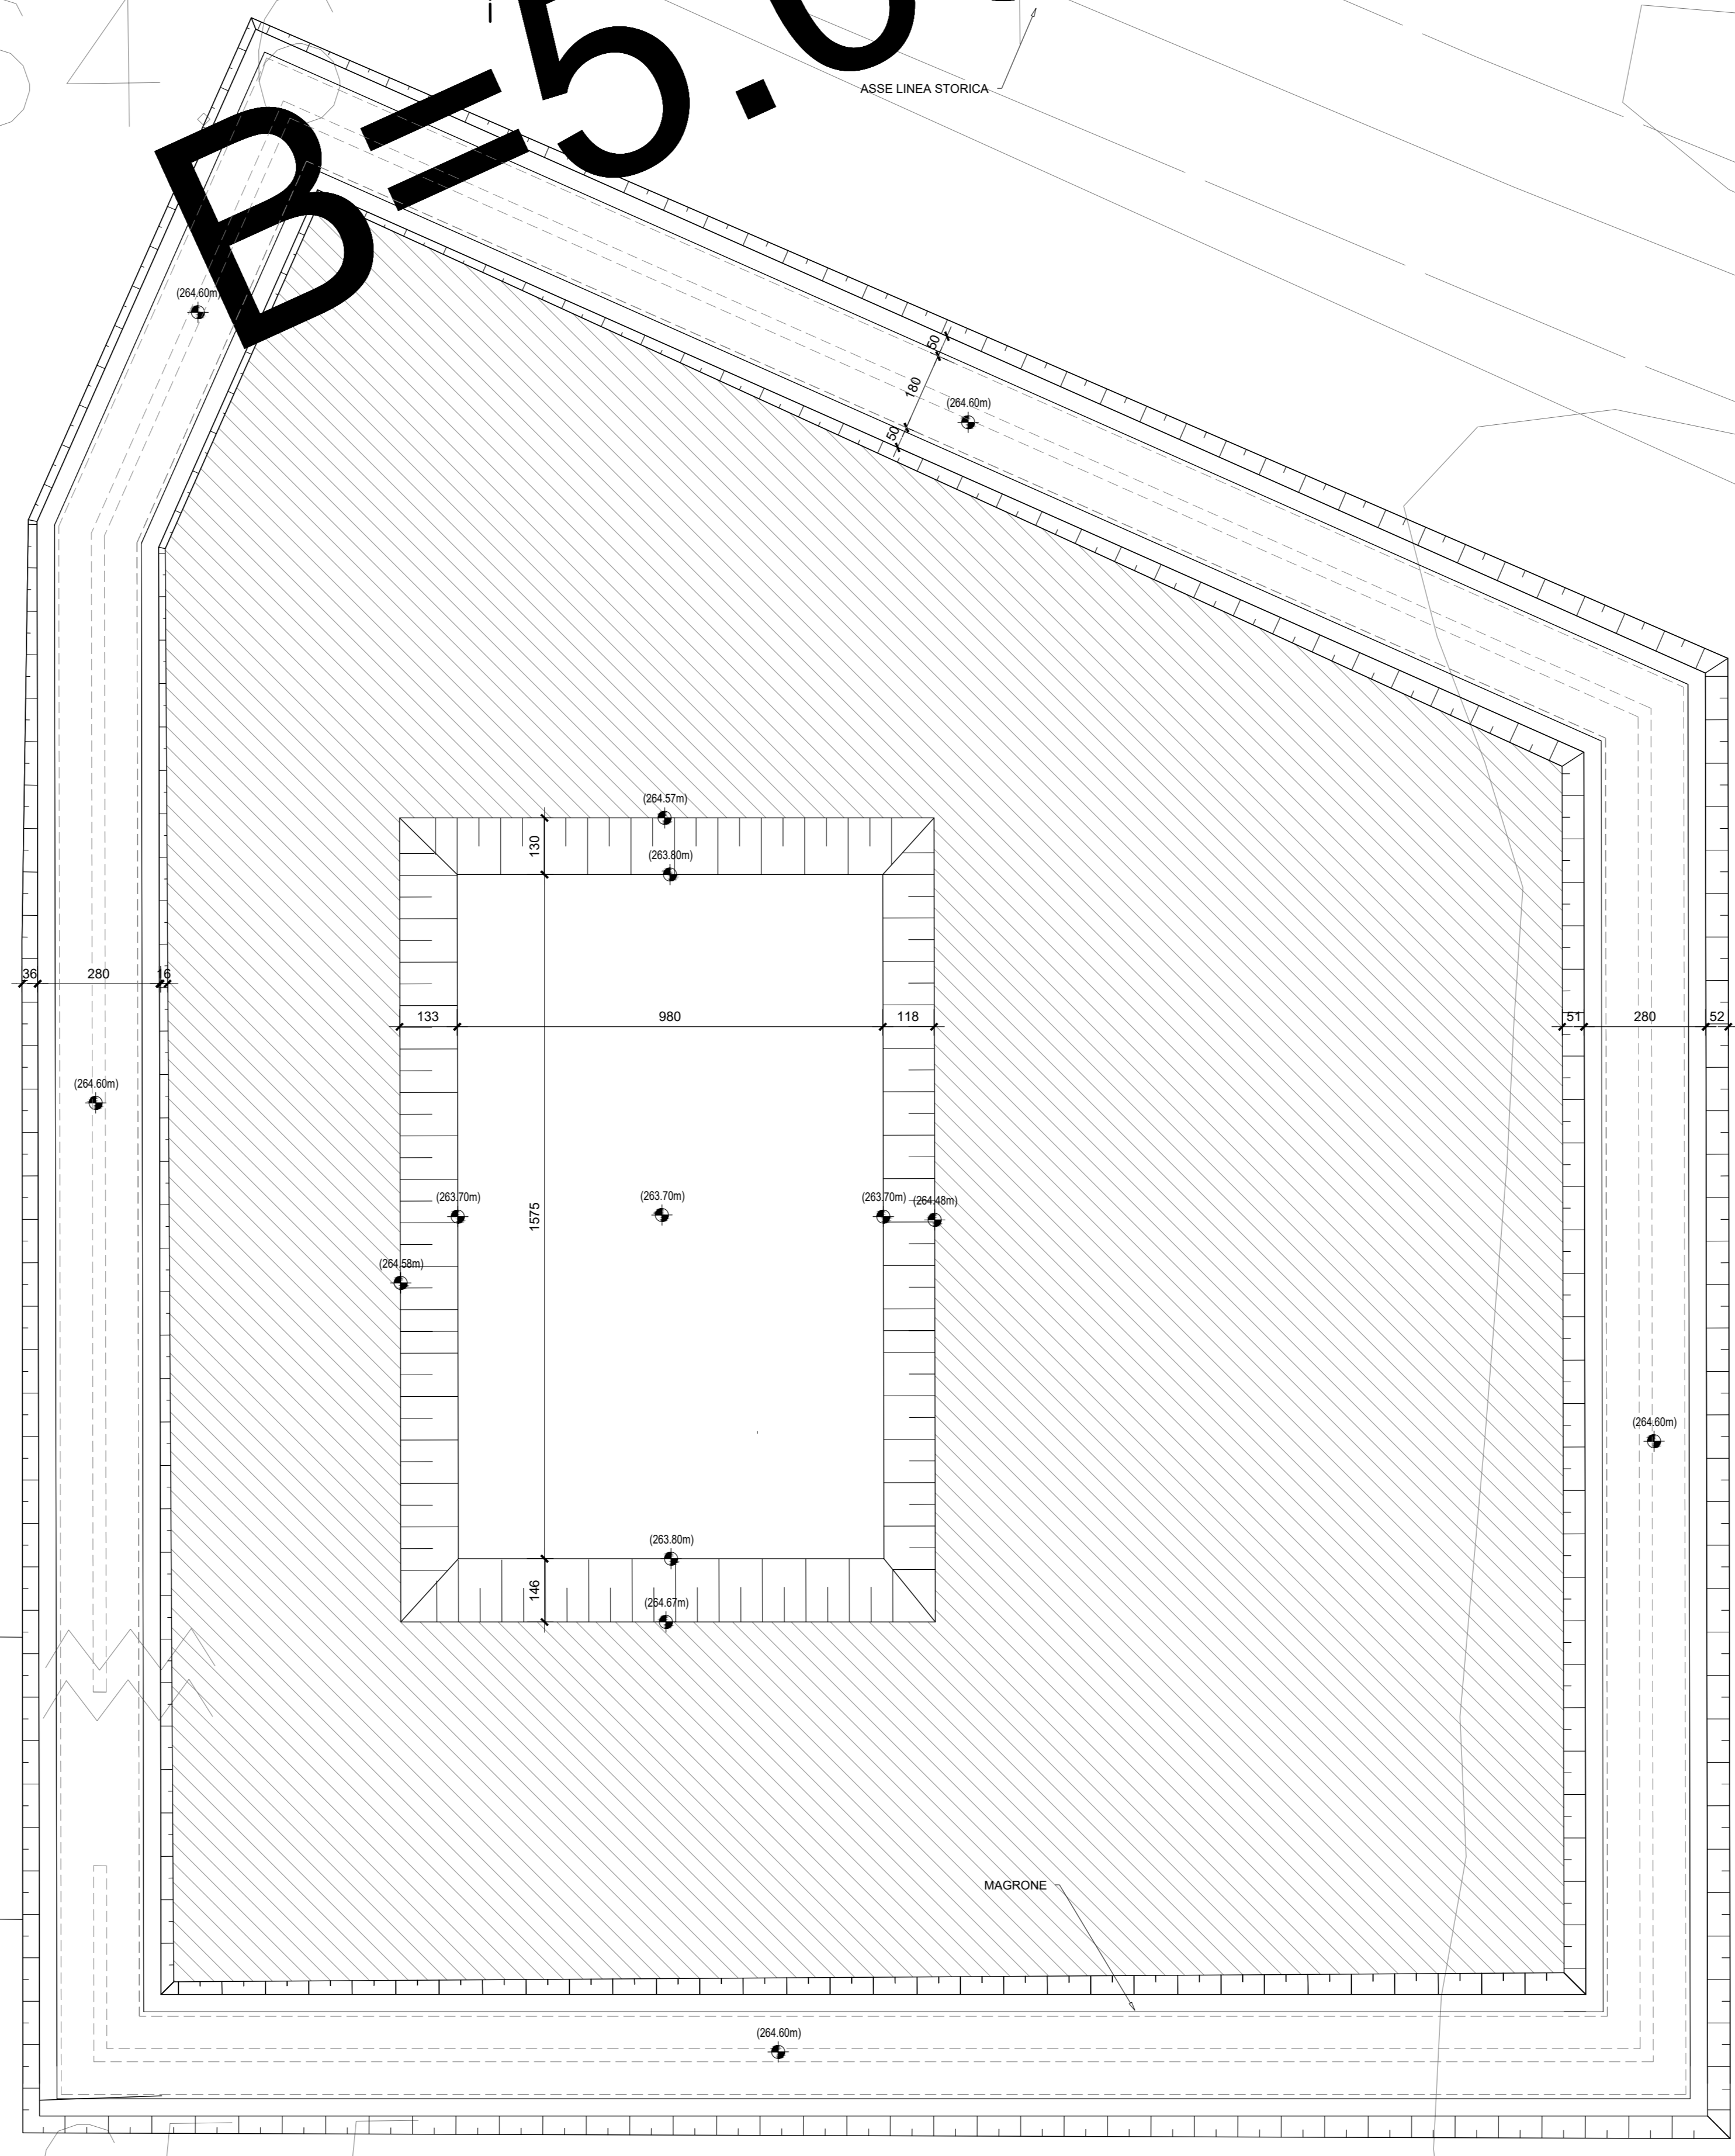


B

265.5

SEZIONE B-B
Scala 1:100

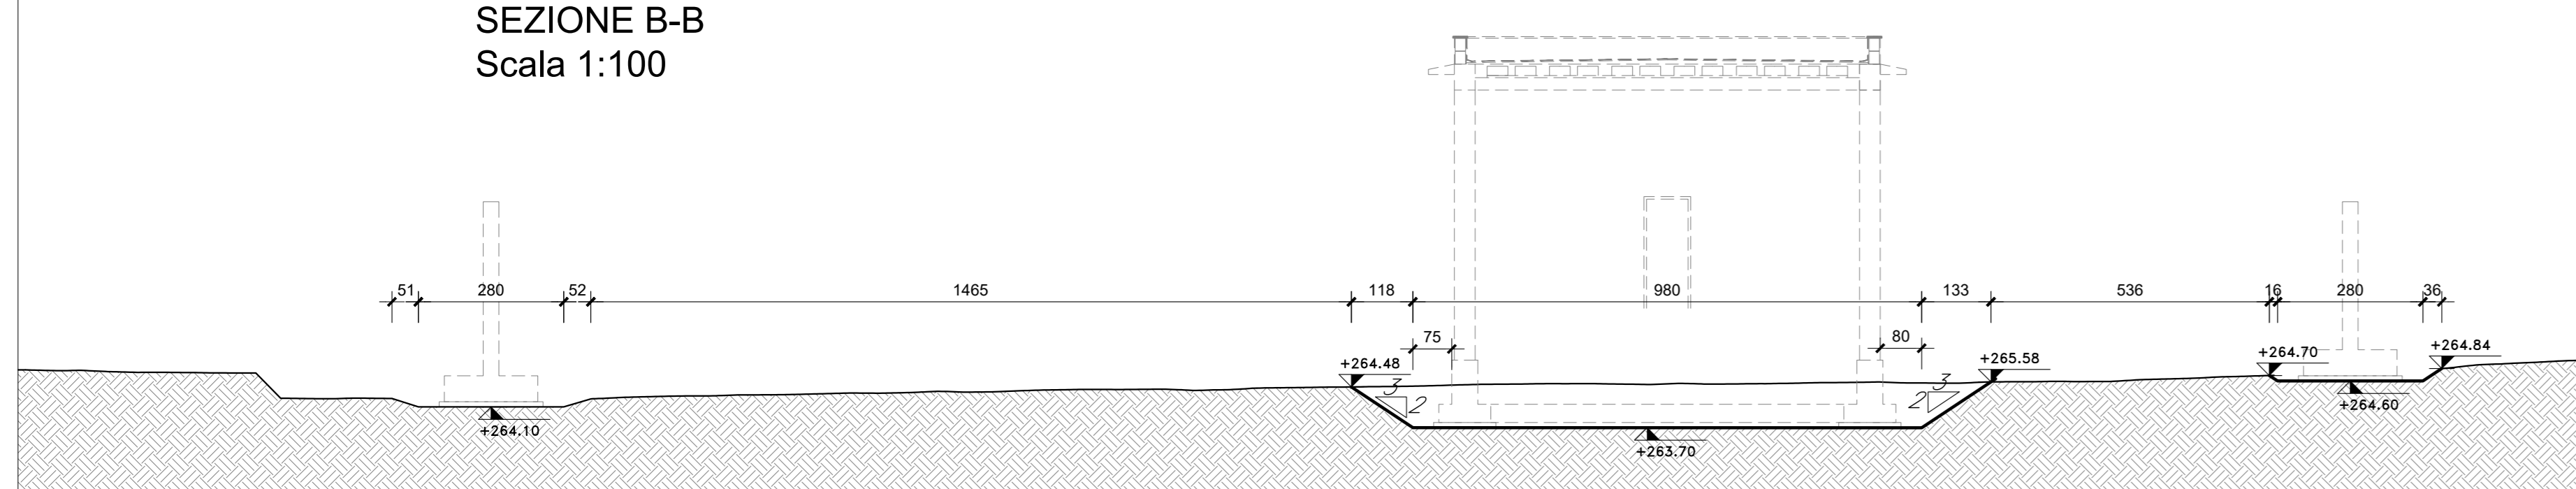

COMMITTENTE:  **RFI**
RETE FERROVIARIA ITALIANA
GRUPPO FERROVIE DELLO STATO ITALIANE

PROGETTAZIONE:  **ITALFERR**
GRUPPO FERROVIE DELLO STATO ITALIANE

DIRETTRICE FERROVIARIA MESSINA - CATANIA - PALERMO
NUOVO COLLEGAMENTO PALERMO - CATANIA

U.O. INFRASTRUTTURE CENTRO
PROGETTO DEFINITIVO
TRATTA DITTAINO - CATENANUOVA

PIAZZALI

PIAZZALE PT01 - Piazzale cabina TE
Pianta scavi

SCALA: 1:100

COMMESSA	LOTTO	FASE	ENTE	TIPO DOC.	OPERA/DISCIPLINA	PROGR.	REV.
R3E	50	D	29	PA	PT0100	003	A

Rev.	Descrizione	Redatto	Data	Verificato	Data	Approvato	Data	Autorizzato	Data
A	Emissione esecutiva	S. Iacovacci	Dicembre 2017	V. Cera	Dicembre 2017	F. Summa	Dicembre 2017	F. Aulicci	Dicembre 2017

File: R3E50029PA0100003A.dwg n. Elab.: 967