




SEZIONE A-A  
Scala 1:100

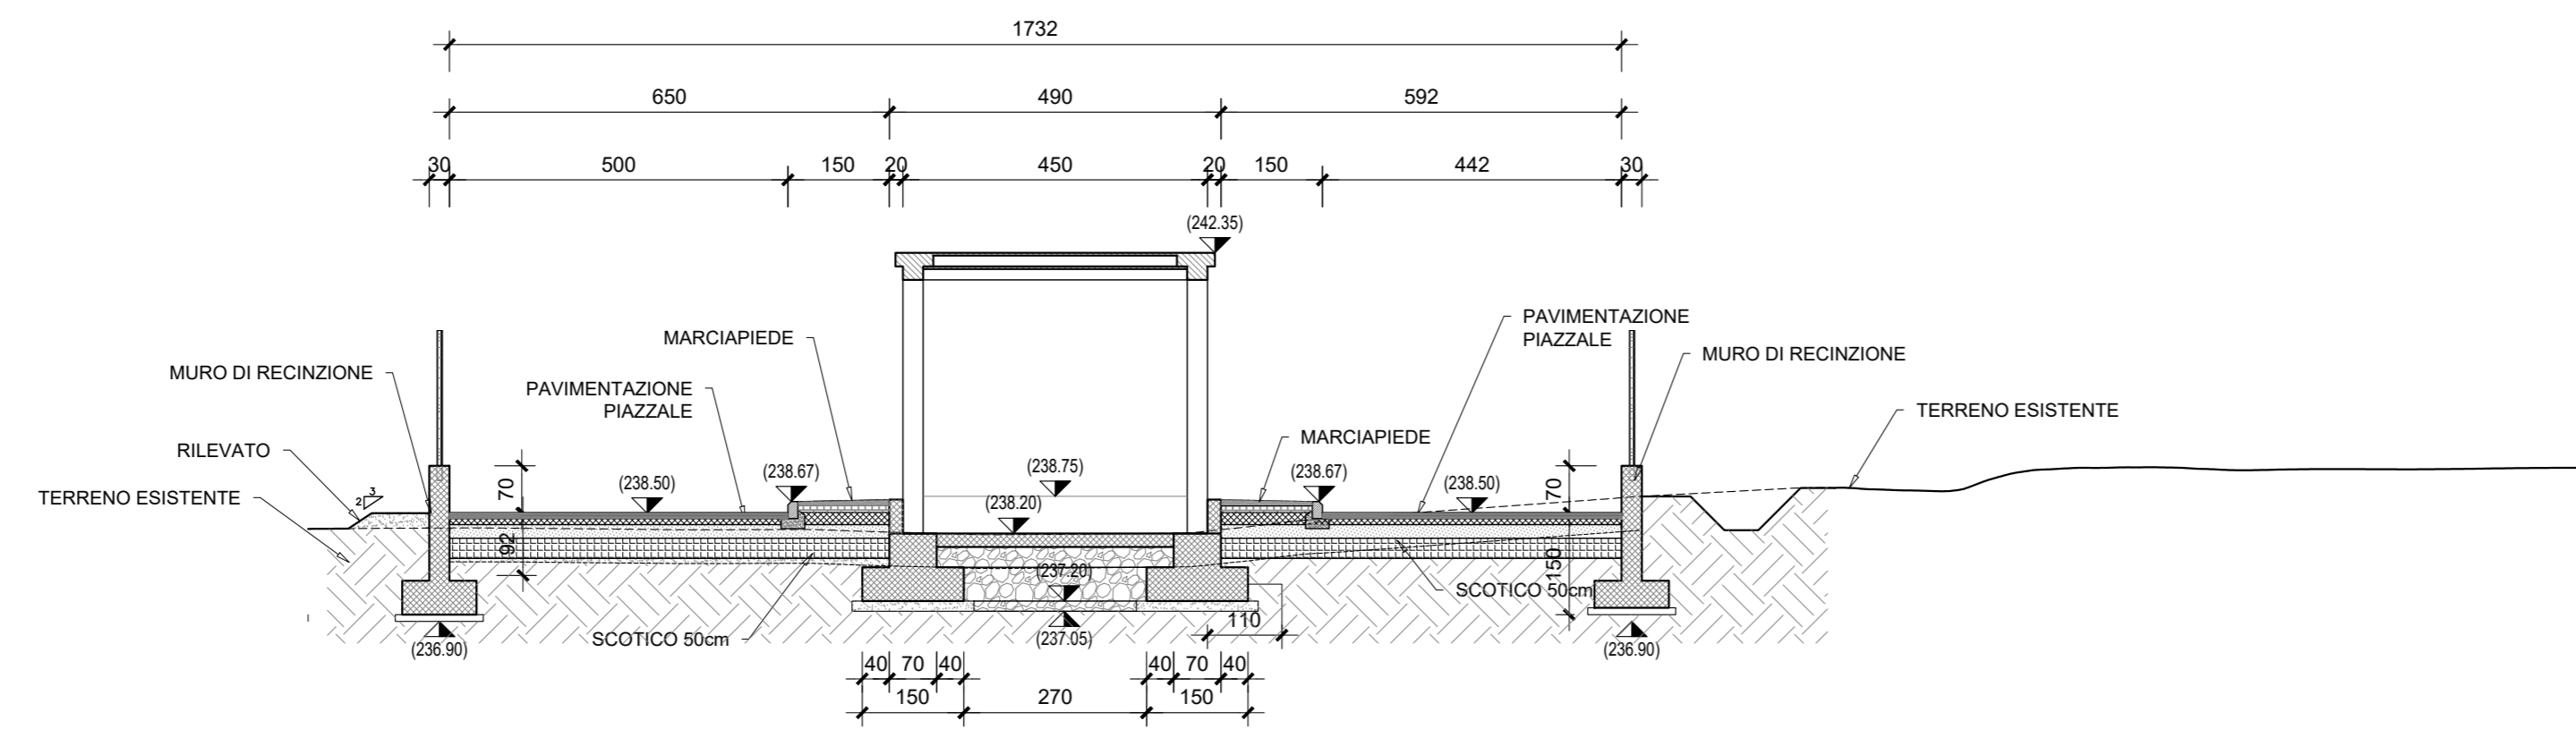


PARTICOLARE RECINZIONE  
Scala 1:50

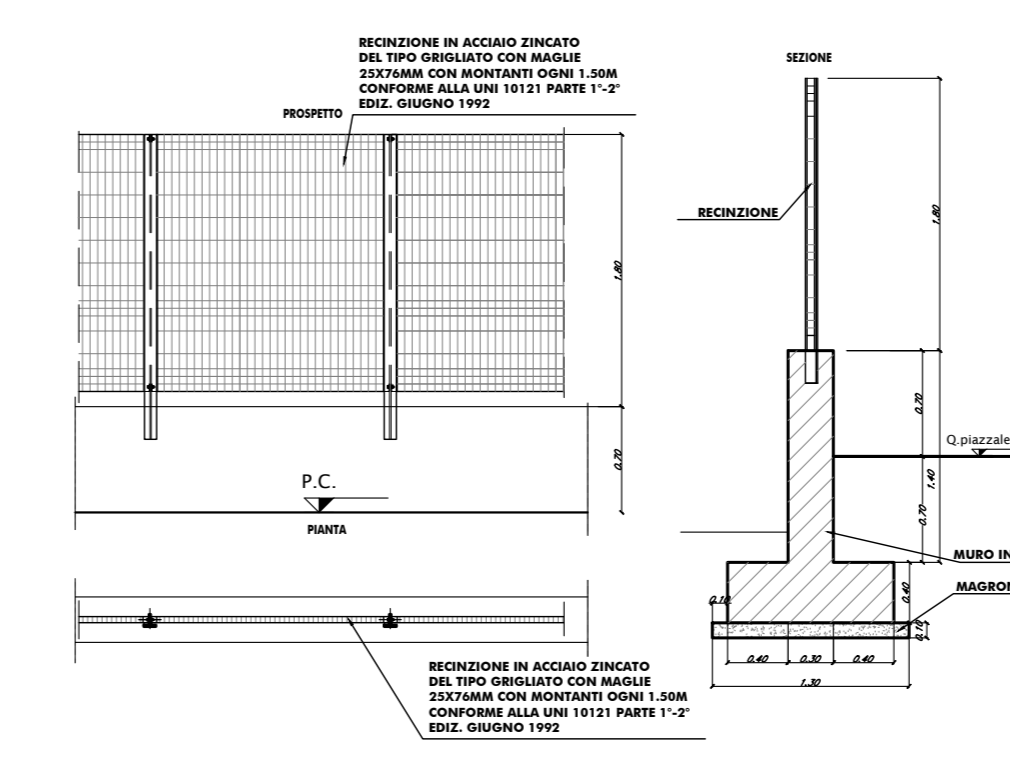

SEZIONE B-B  
Scala 1:100

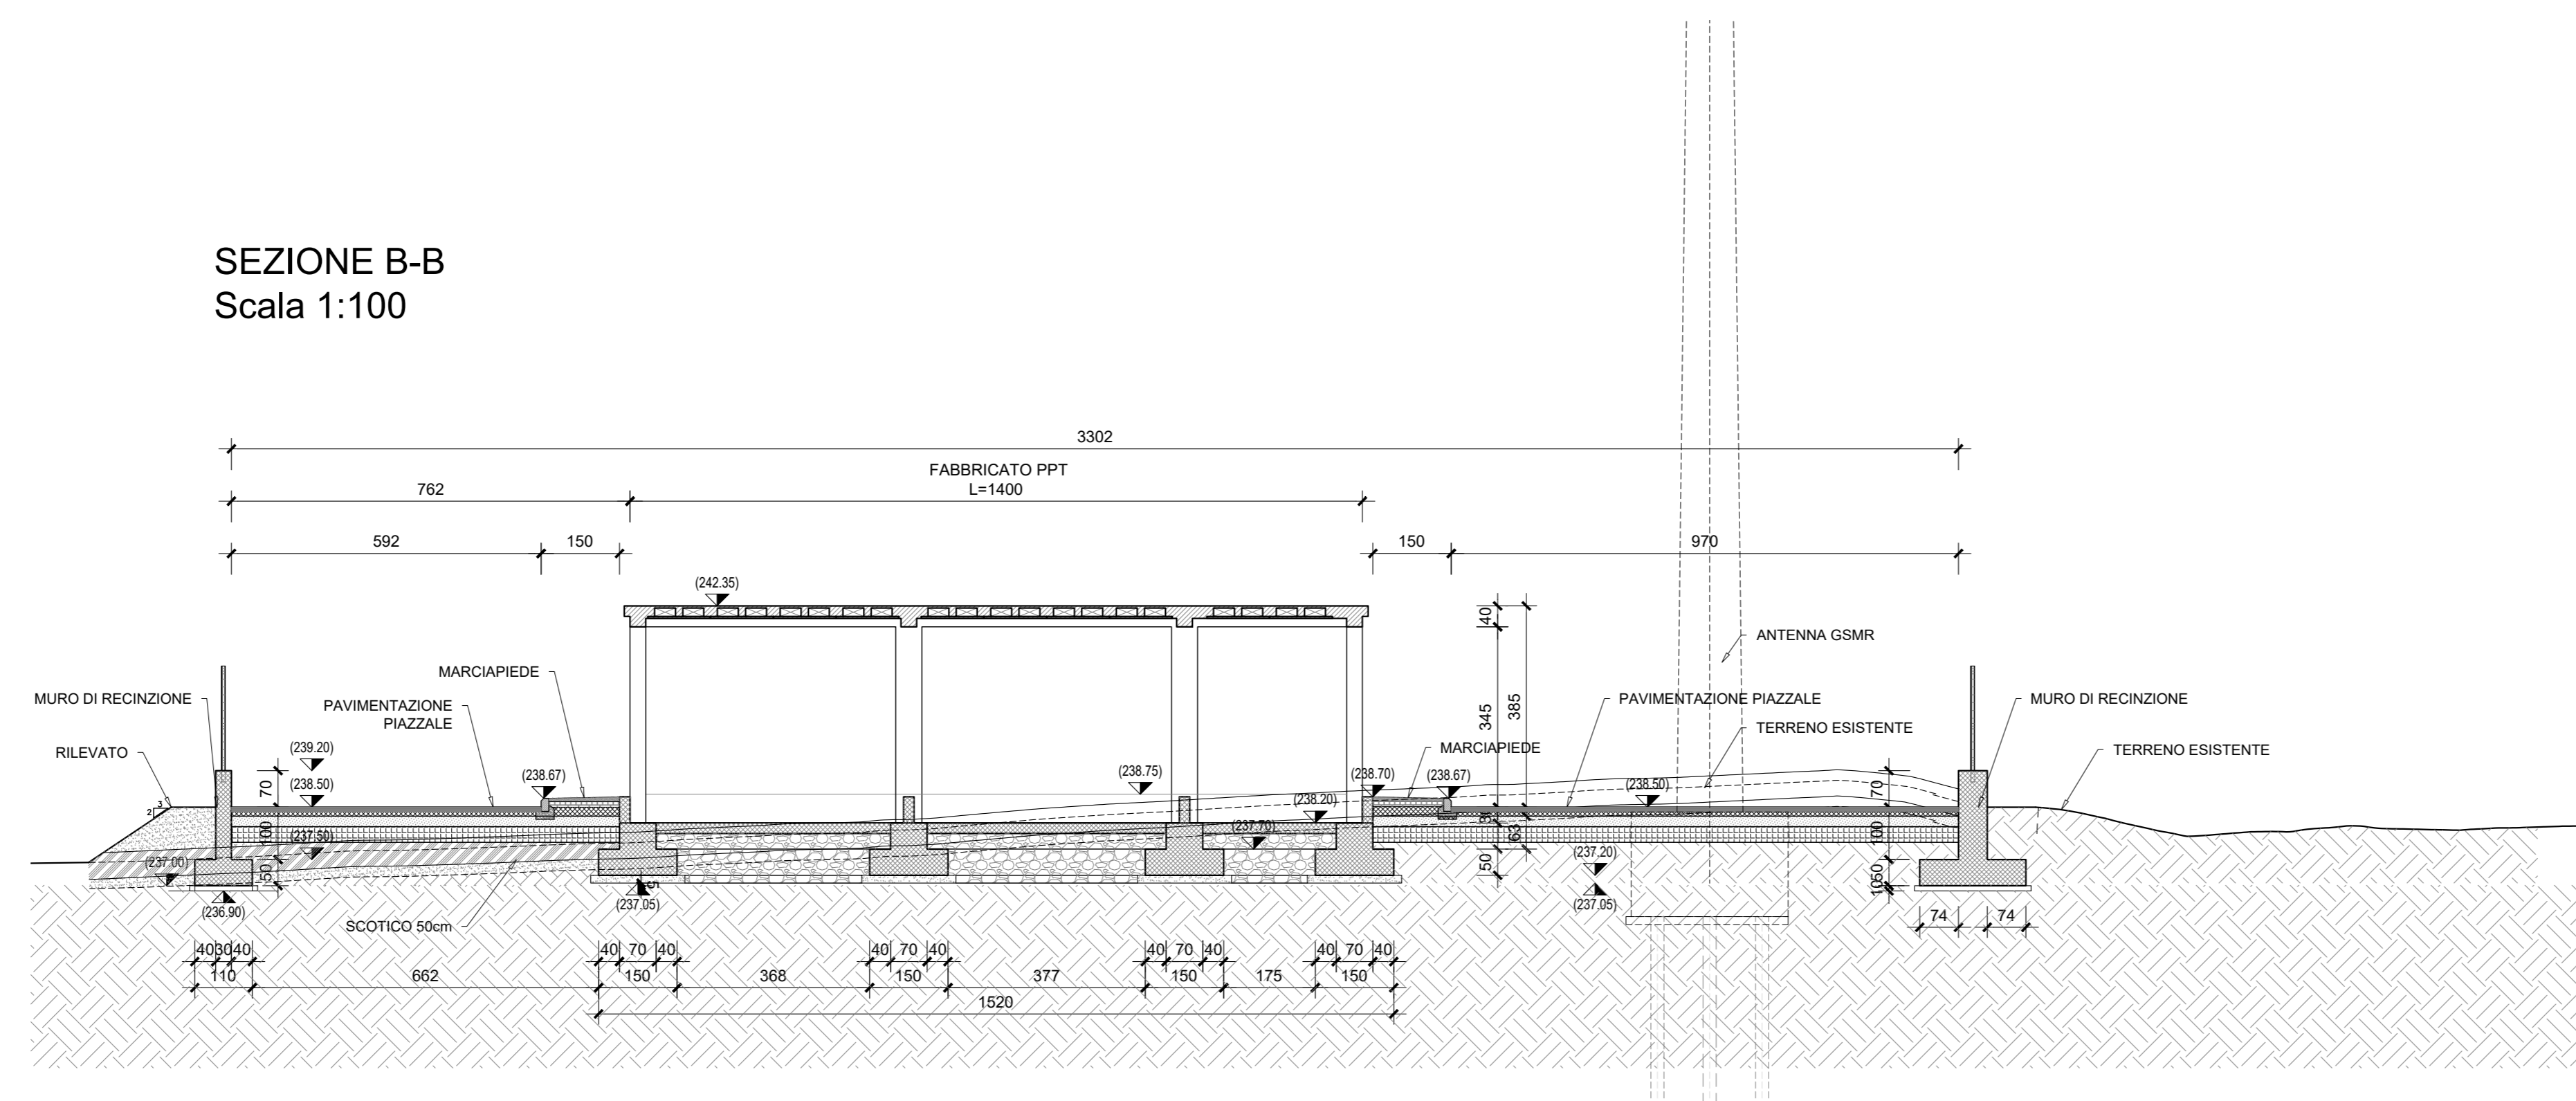

PARTICOLARE A  
Scala 1:20

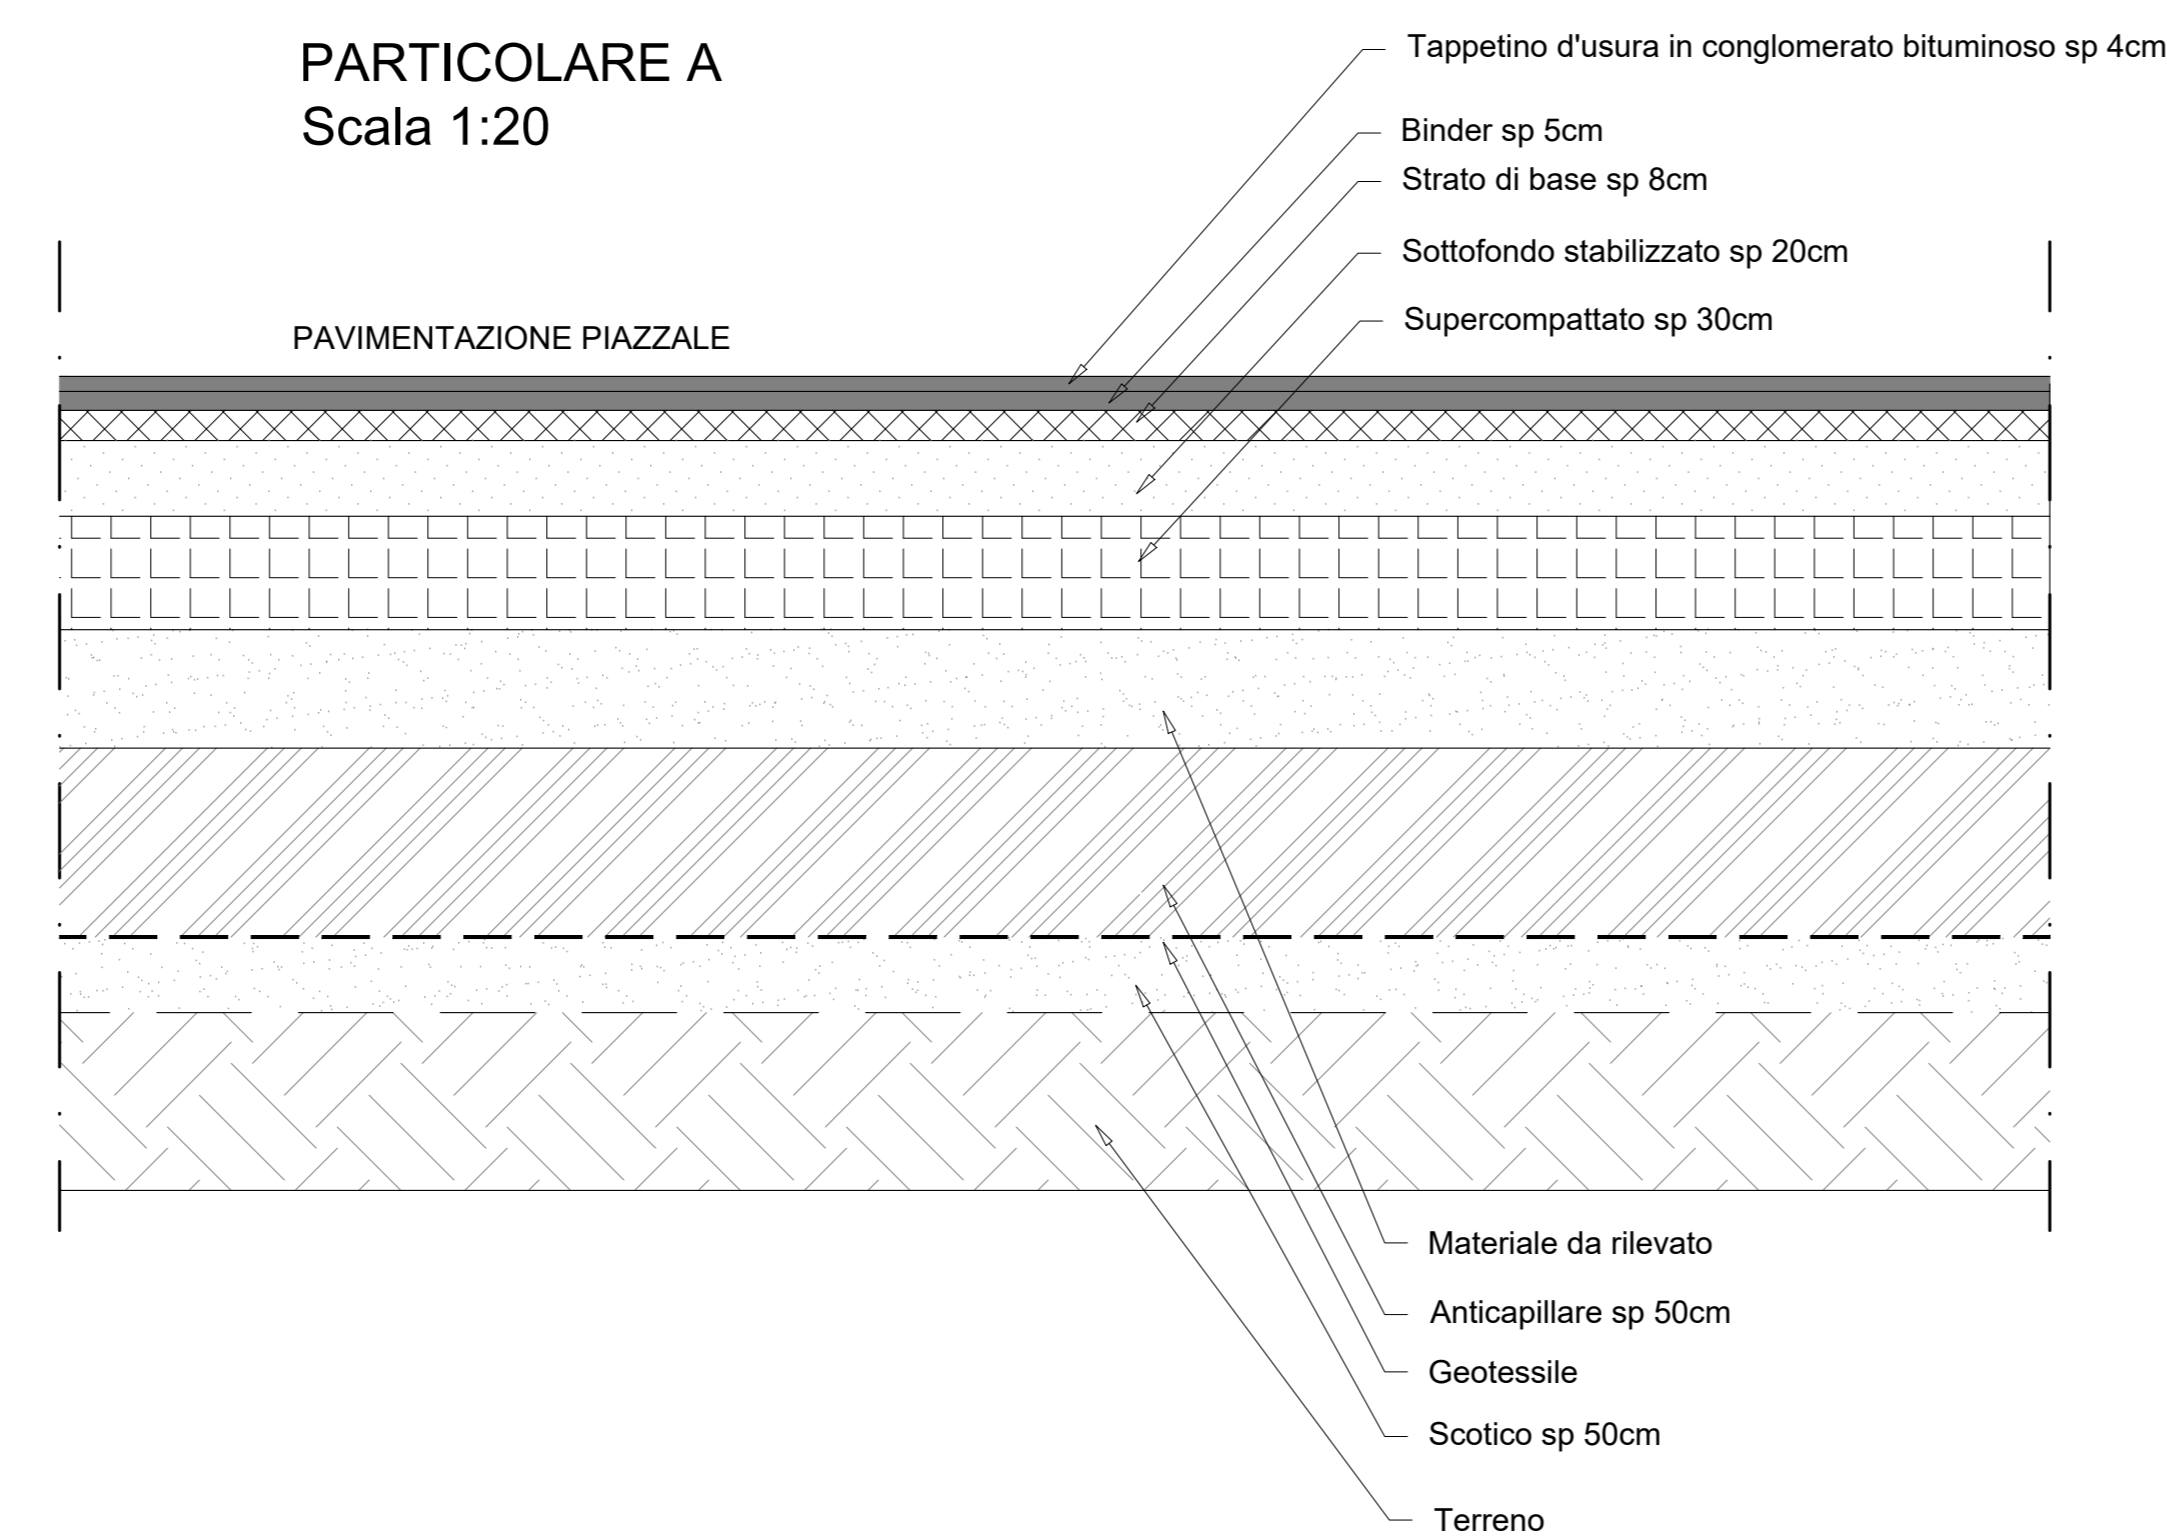

COMMITTENTE: **RFI**  
RETE FERROVIARIA ITALIANA  
GRUPPO FERROVIE DELLO STATO ITALIANO

PROGETTAZIONE: **ITALFERR**  
GRUPPO FERROVIE DELLO STATO ITALIANO

DIRETTRICE FERROVIARIA MESSINA - CATANIA - PALERMO  
NUOVO COLLEGAMENTO PALERMO - CATANIA

U.O. INFRASTRUTTURE CENTRO  
PROGETTO DEFINITIVO  
TRATTA DITTAINO - CATENANUOVA

PIAZZALI

PIAZZALE PT01 - Piazzale PPT  
Sezioni e dettagli  
SCALA: 1:100

COMMESSA LOTTO FASE ENTE TIPO DOC. OPERA/DISCIPLINA Progr. REV.  
RS3E 50 D 29 WZ PT0200 001 A

Rev.	Descrizione	Redatto	Data	Verificato	Data	Approvato	Data	Autorizzato Data
A	Emissione esecutiva	R. Michelangeli	Dicembre 2019	V. Cera	Dicembre 2019	[Signature]	Dicembre 2019	7 Aprile 2019