

### NOTE


- EVENTUALI DIFFERENZE TRA LE MISURE DI QUOTE TOTALI E LA SOMMATORIA DELLE MISURE DI QUOTE PARZIALI SONO DOVUTE AD ARROTONDAMENTI AUTOMATICI
- PER LE CARATTERISTICHE DEI MATERIALI E NOTE DI CARATTERE GENERALE SI RIMANDA ALL'ELABORATO RS3E50D07SPGND000001

### LEGENDA

P.F.= PIANO DEL FERRO  
P.S.= PIANO DI SCAVO  
Q.C.= QUOTA CORDOLO

### SEZIONE A-A SCALA 1: 200

PROFILO LONGITUDINALE

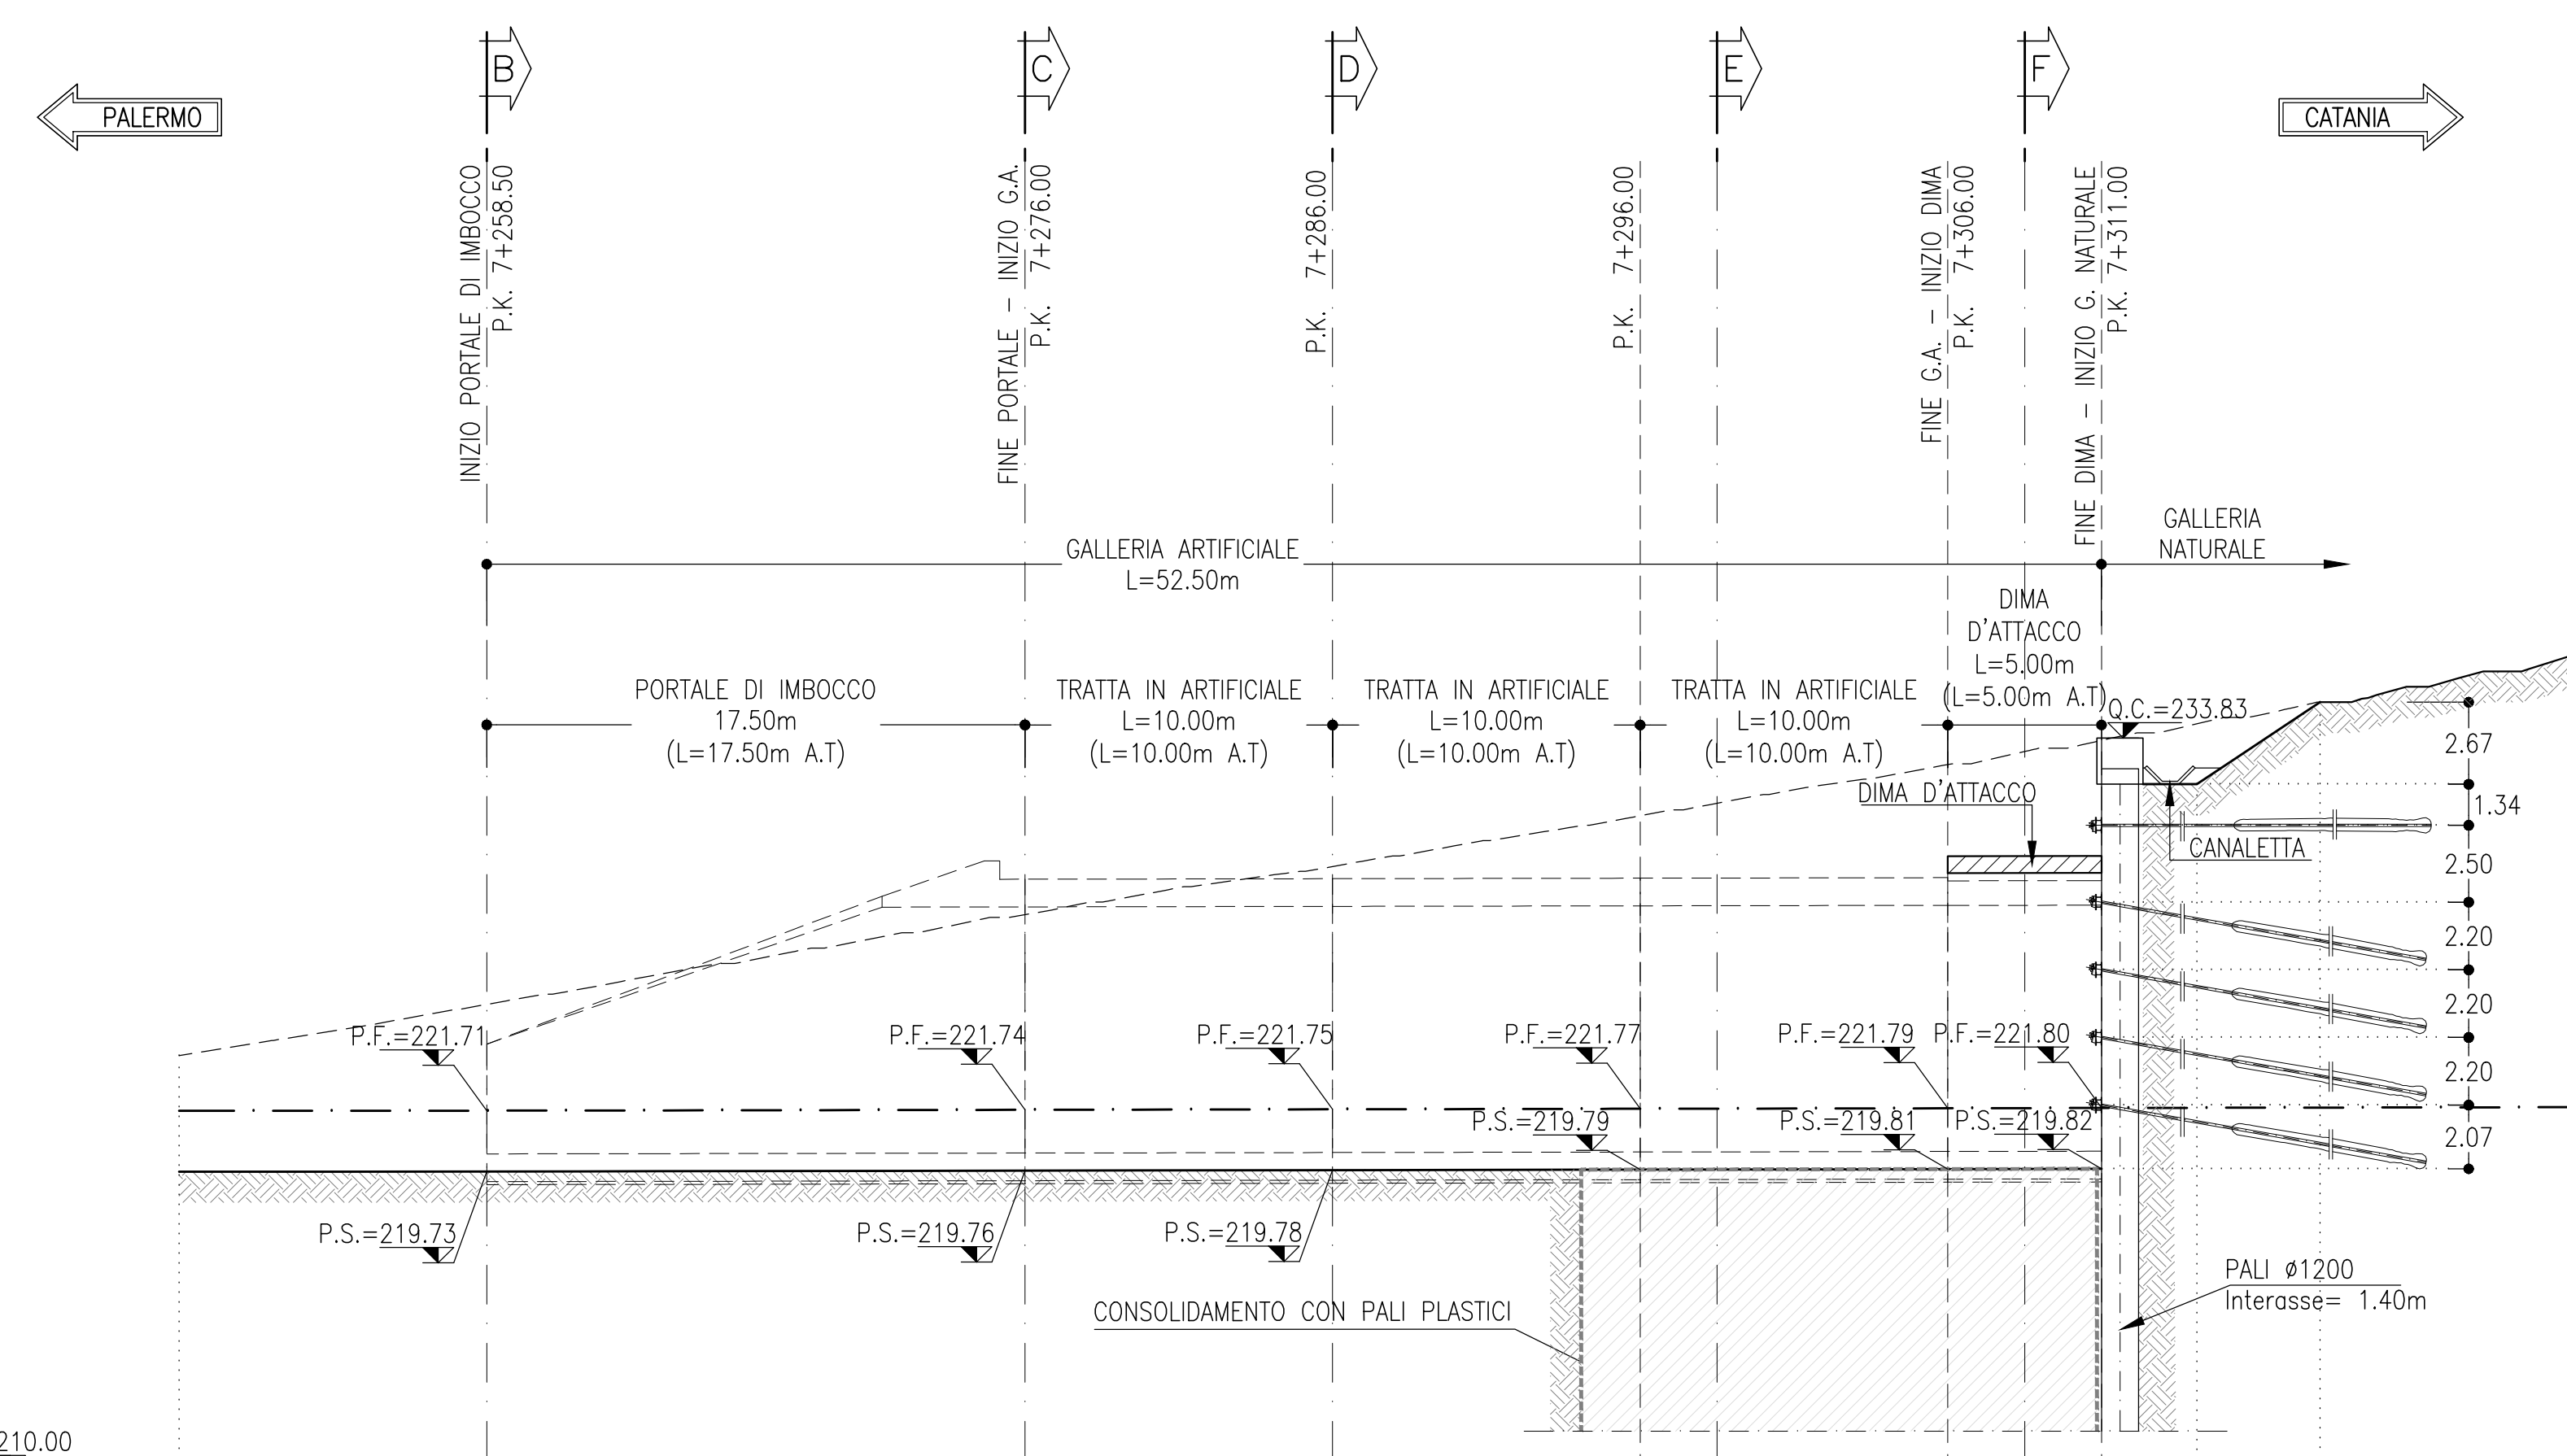

### TABELLA DI TRACCIAMENTO

P.to	X	Y	Z
A	4154363.727	2479293.197	226.01
B	4154354.489	2479305.519	228.50
C	4154350.161	2479330.344	232.42
D	4154343.242	2479329.285	232.83
E	4154336.323	2479328.226	233.40
F	4154340.641	2479303.400	228.97
G	4154336.372	2479284.271	226.09

PROGRESSIVE	7+258.50	7+276.00	7+286.00	7+296.00	7+296.50	7+306.00	7+306.50	7+311.00	7+307.90	7+303.81
DISTANZE PARZIALI	17.50	10.00	10.00	2.20	7.80	2.50	2.50	3.10	4.01	
QUOTE TERRENO	221.71 - 225.07	221.74 - 228.06	221.75 - 229.85	221.77 - 231.30	221.76 - 231.71	221.79 - 233.97	221.79 - 233.39	221.80 - 233.75	224.30 - 232.33	225.00 - 235.00
QUOTE PROGETTO	221.71 - 225.07	221.74 - 228.06	221.75 - 229.85	221.77 - 231.30	221.76 - 231.71	221.79 - 233.97	221.79 - 233.39	221.80 - 233.75	224.30 - 232.33	225.00 - 235.00

COMMITTENTE: **RFI** RETE FERROVIARIA ITALIANA GRUPPO FERROVIE DELLO STATO ITALIANE

PROGETTAZIONE: **ITALFERR** GRUPPO FERROVIE DELLO STATO ITALIANE

**DIRETTRICE FERROVIARIA MESSINA - CATANIA - PALERMO**

**NUOVO COLLEGAMENTO PALERMO - CATANIA**

**U.O. GALLERIE**

**PROGETTO DEFINITIVO**

**TRATTA DITTAINO - CATENANUOVA**

GALLERIA LIBERTINIA - IMBOCCO LATO PALERMO

Fase provvisoria - Planimetria e profilo longitudinale

SCALA: **1:200**

Rev.	Descrizione	Redatto	Data	Verificato	Data	Approvato	Data	Autorizzato Data
A	Emissione esecutiva	[Signature]	07/10/2019	[Signature]	07/10/2019	[Signature]	07/10/2019	07/10/2019

File: RS3E50D07SPGND00001A.dwg n. Elab. 1035