




SEZIONE B-B
SCALA 1:200
SEZIONE TRASVERSALE

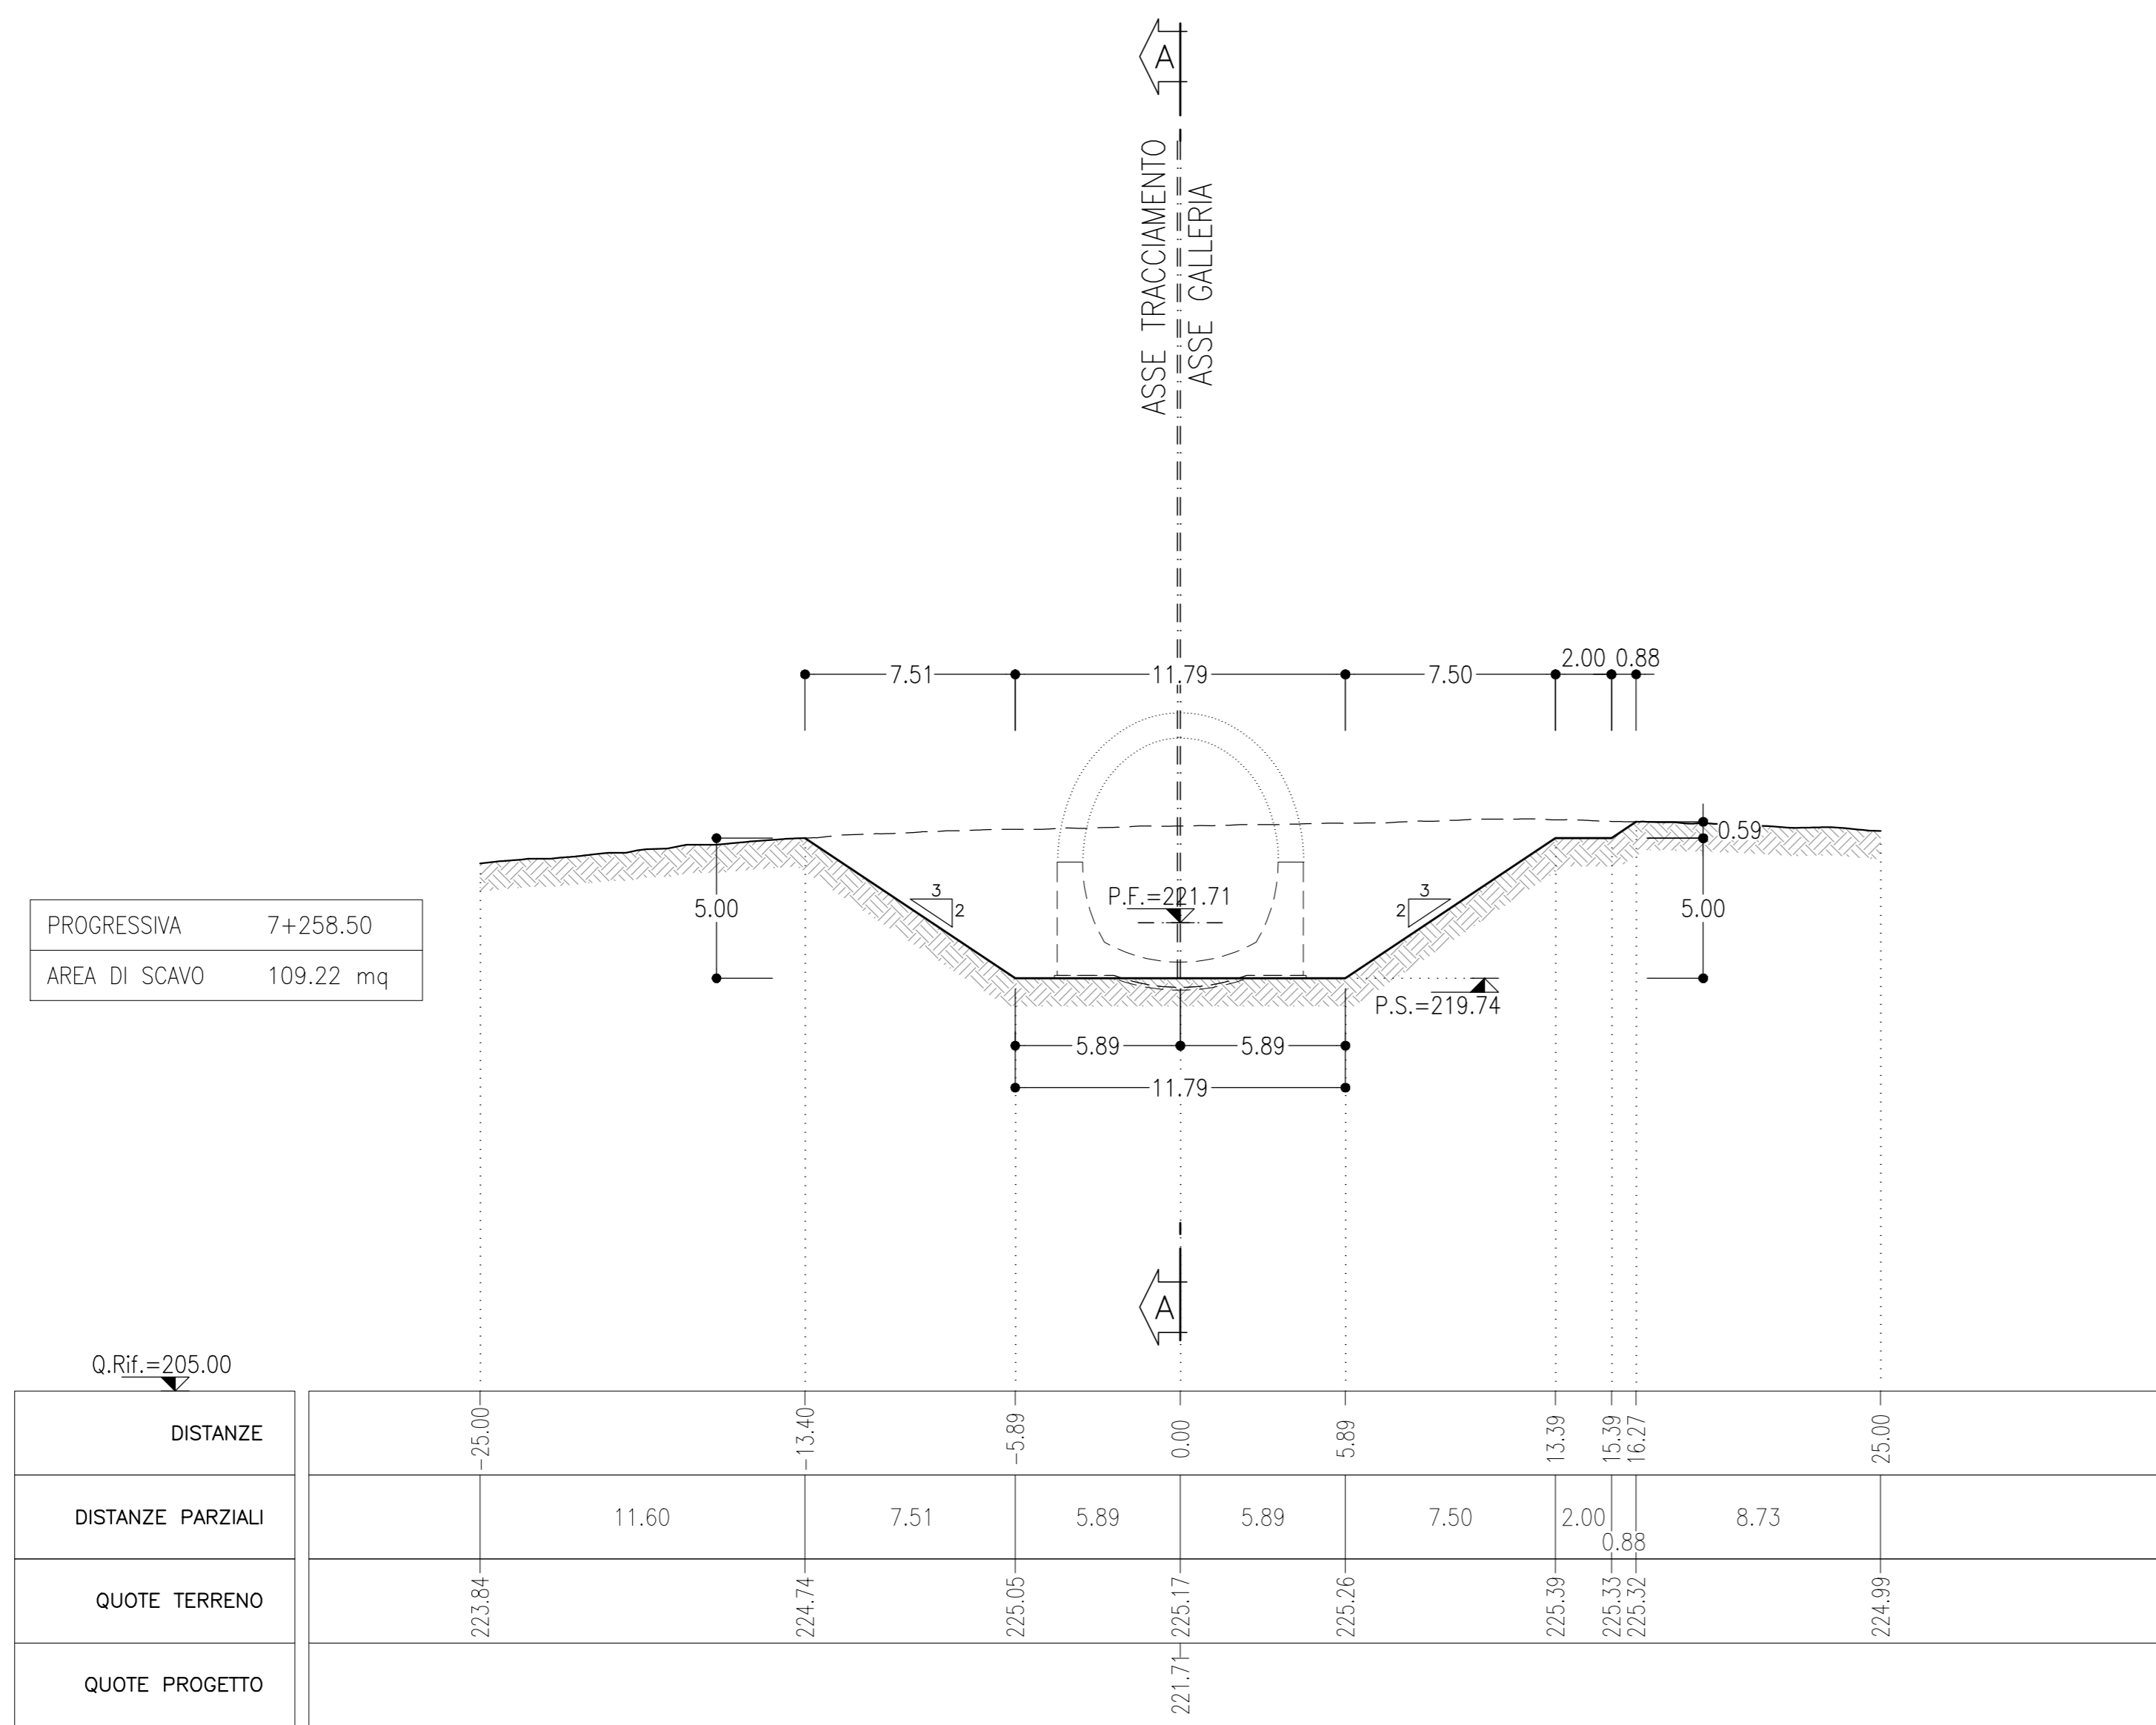


SEZIONE C-C
SCALA 1:200
SEZIONE TRASVERSALE

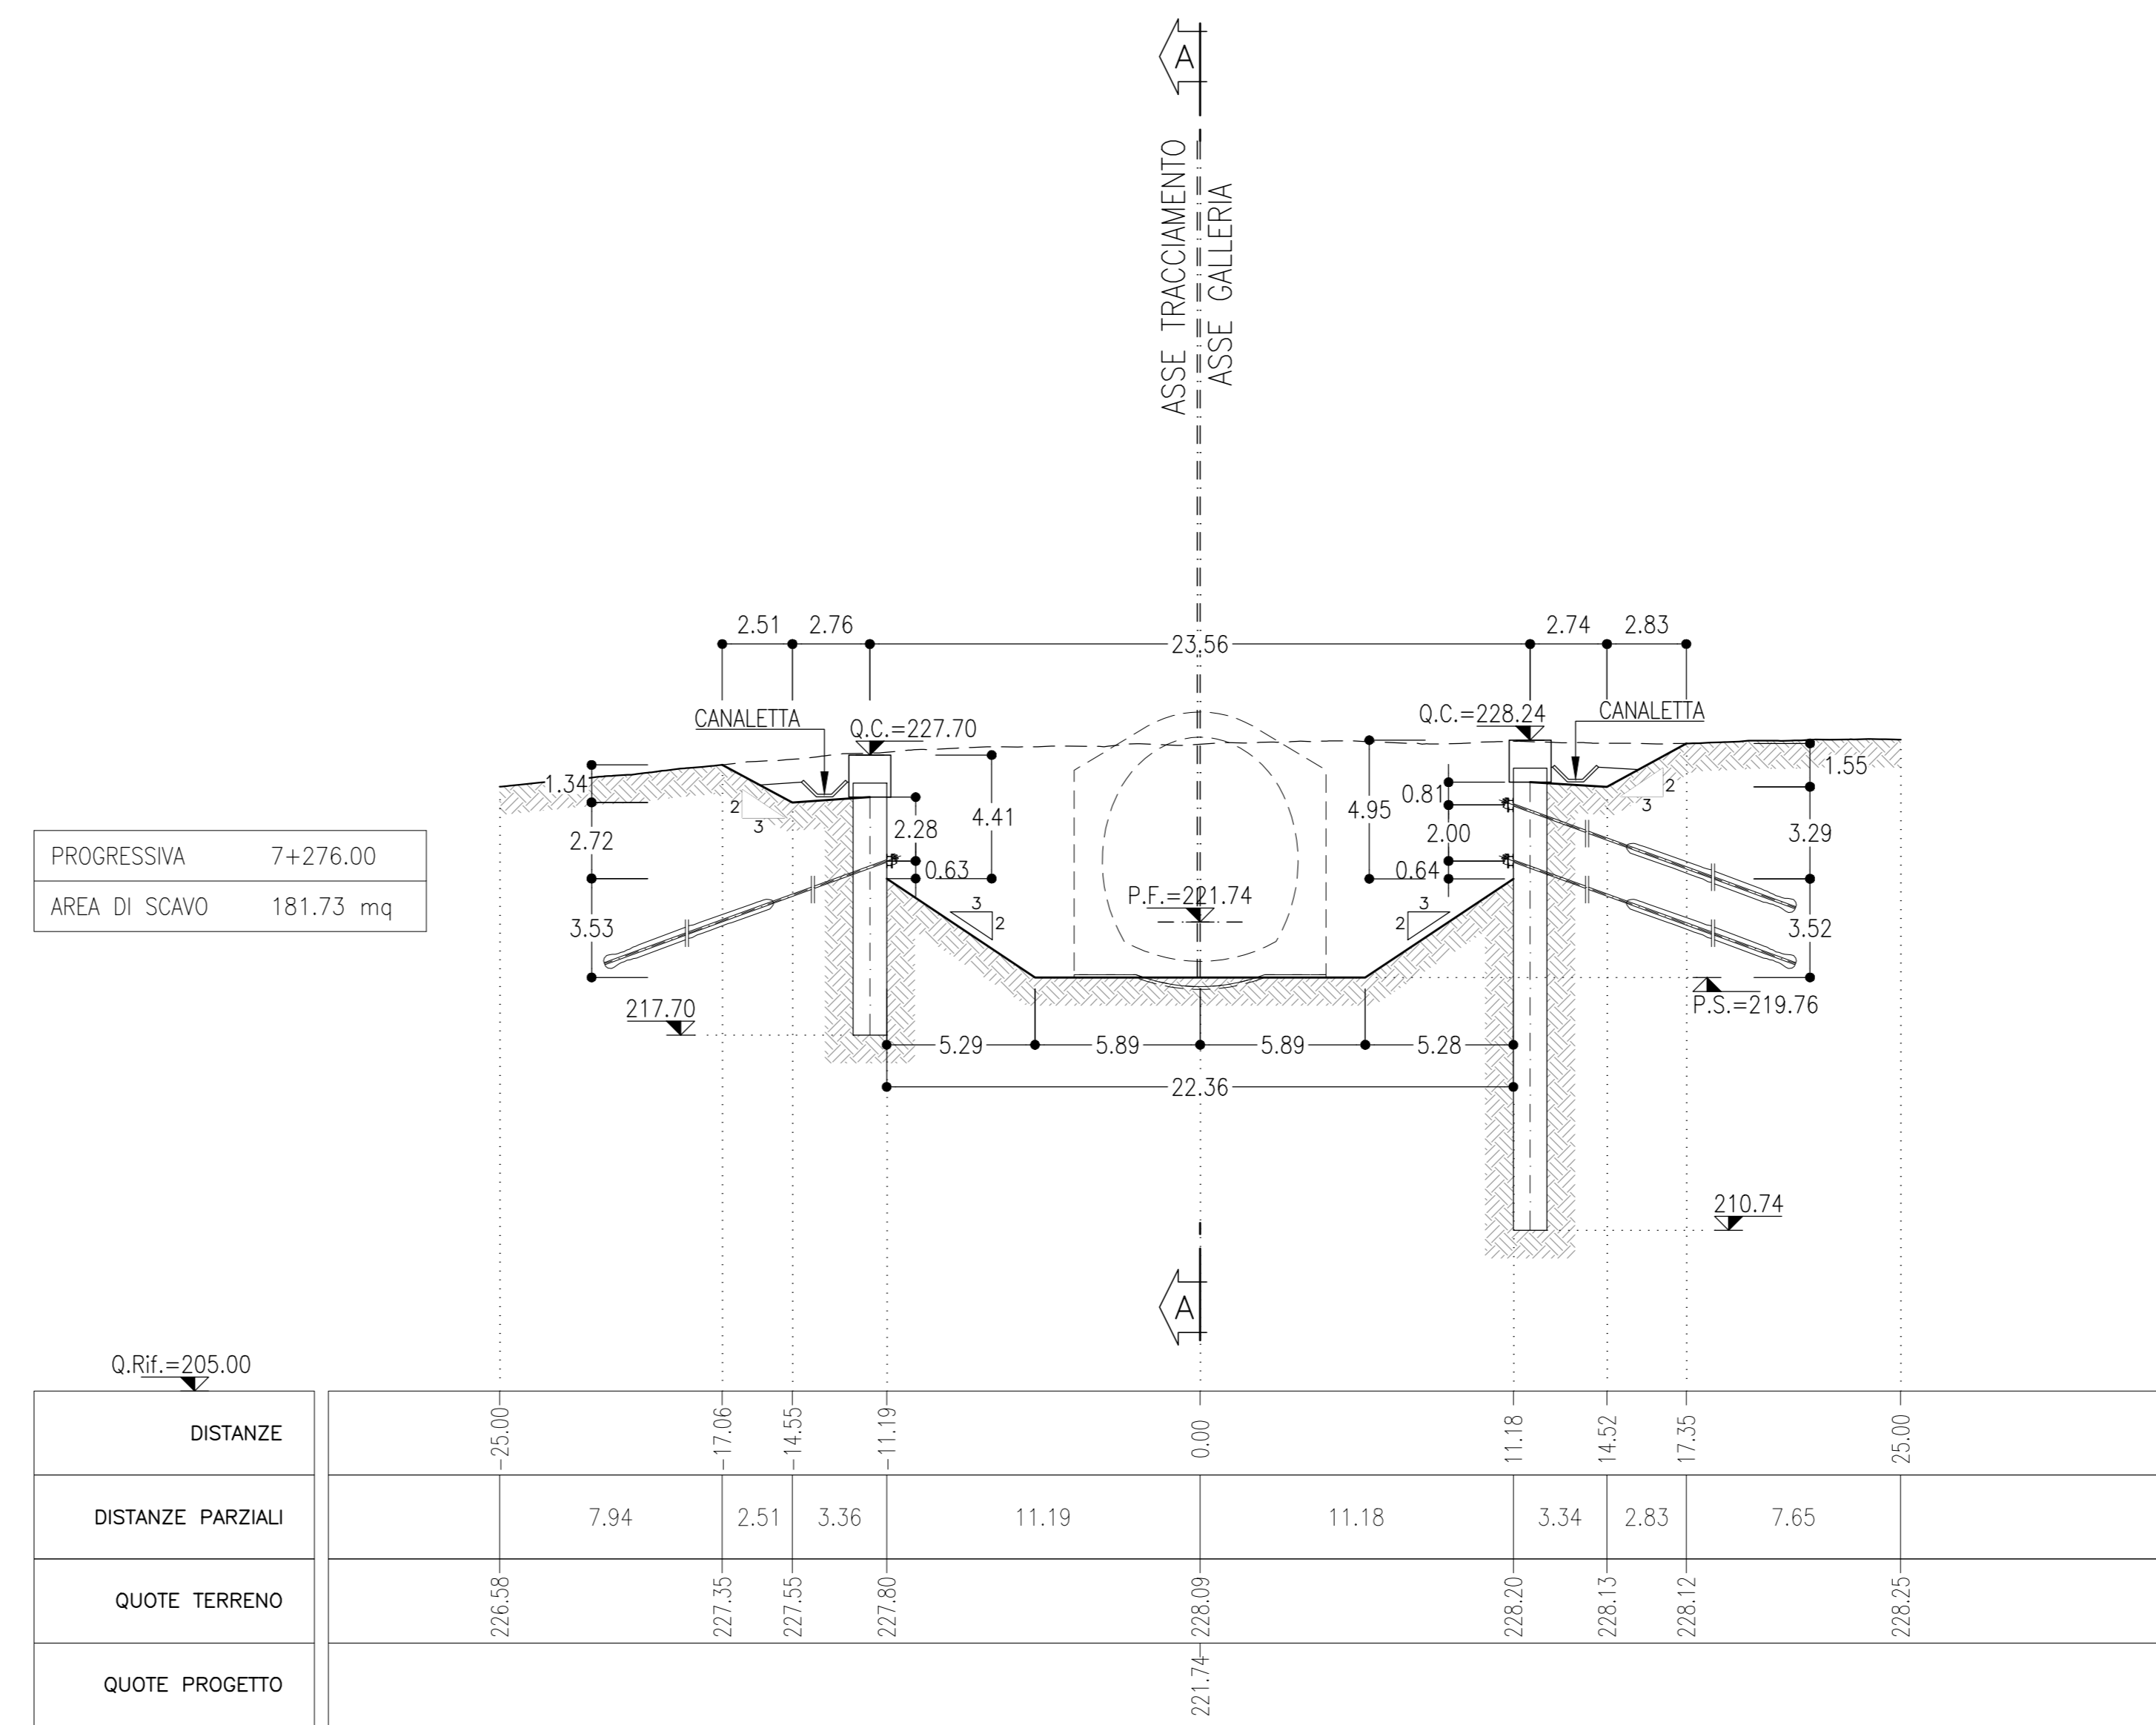



SEZIONE D-D
SCALA 1:200
SEZIONE TRASVERSALE

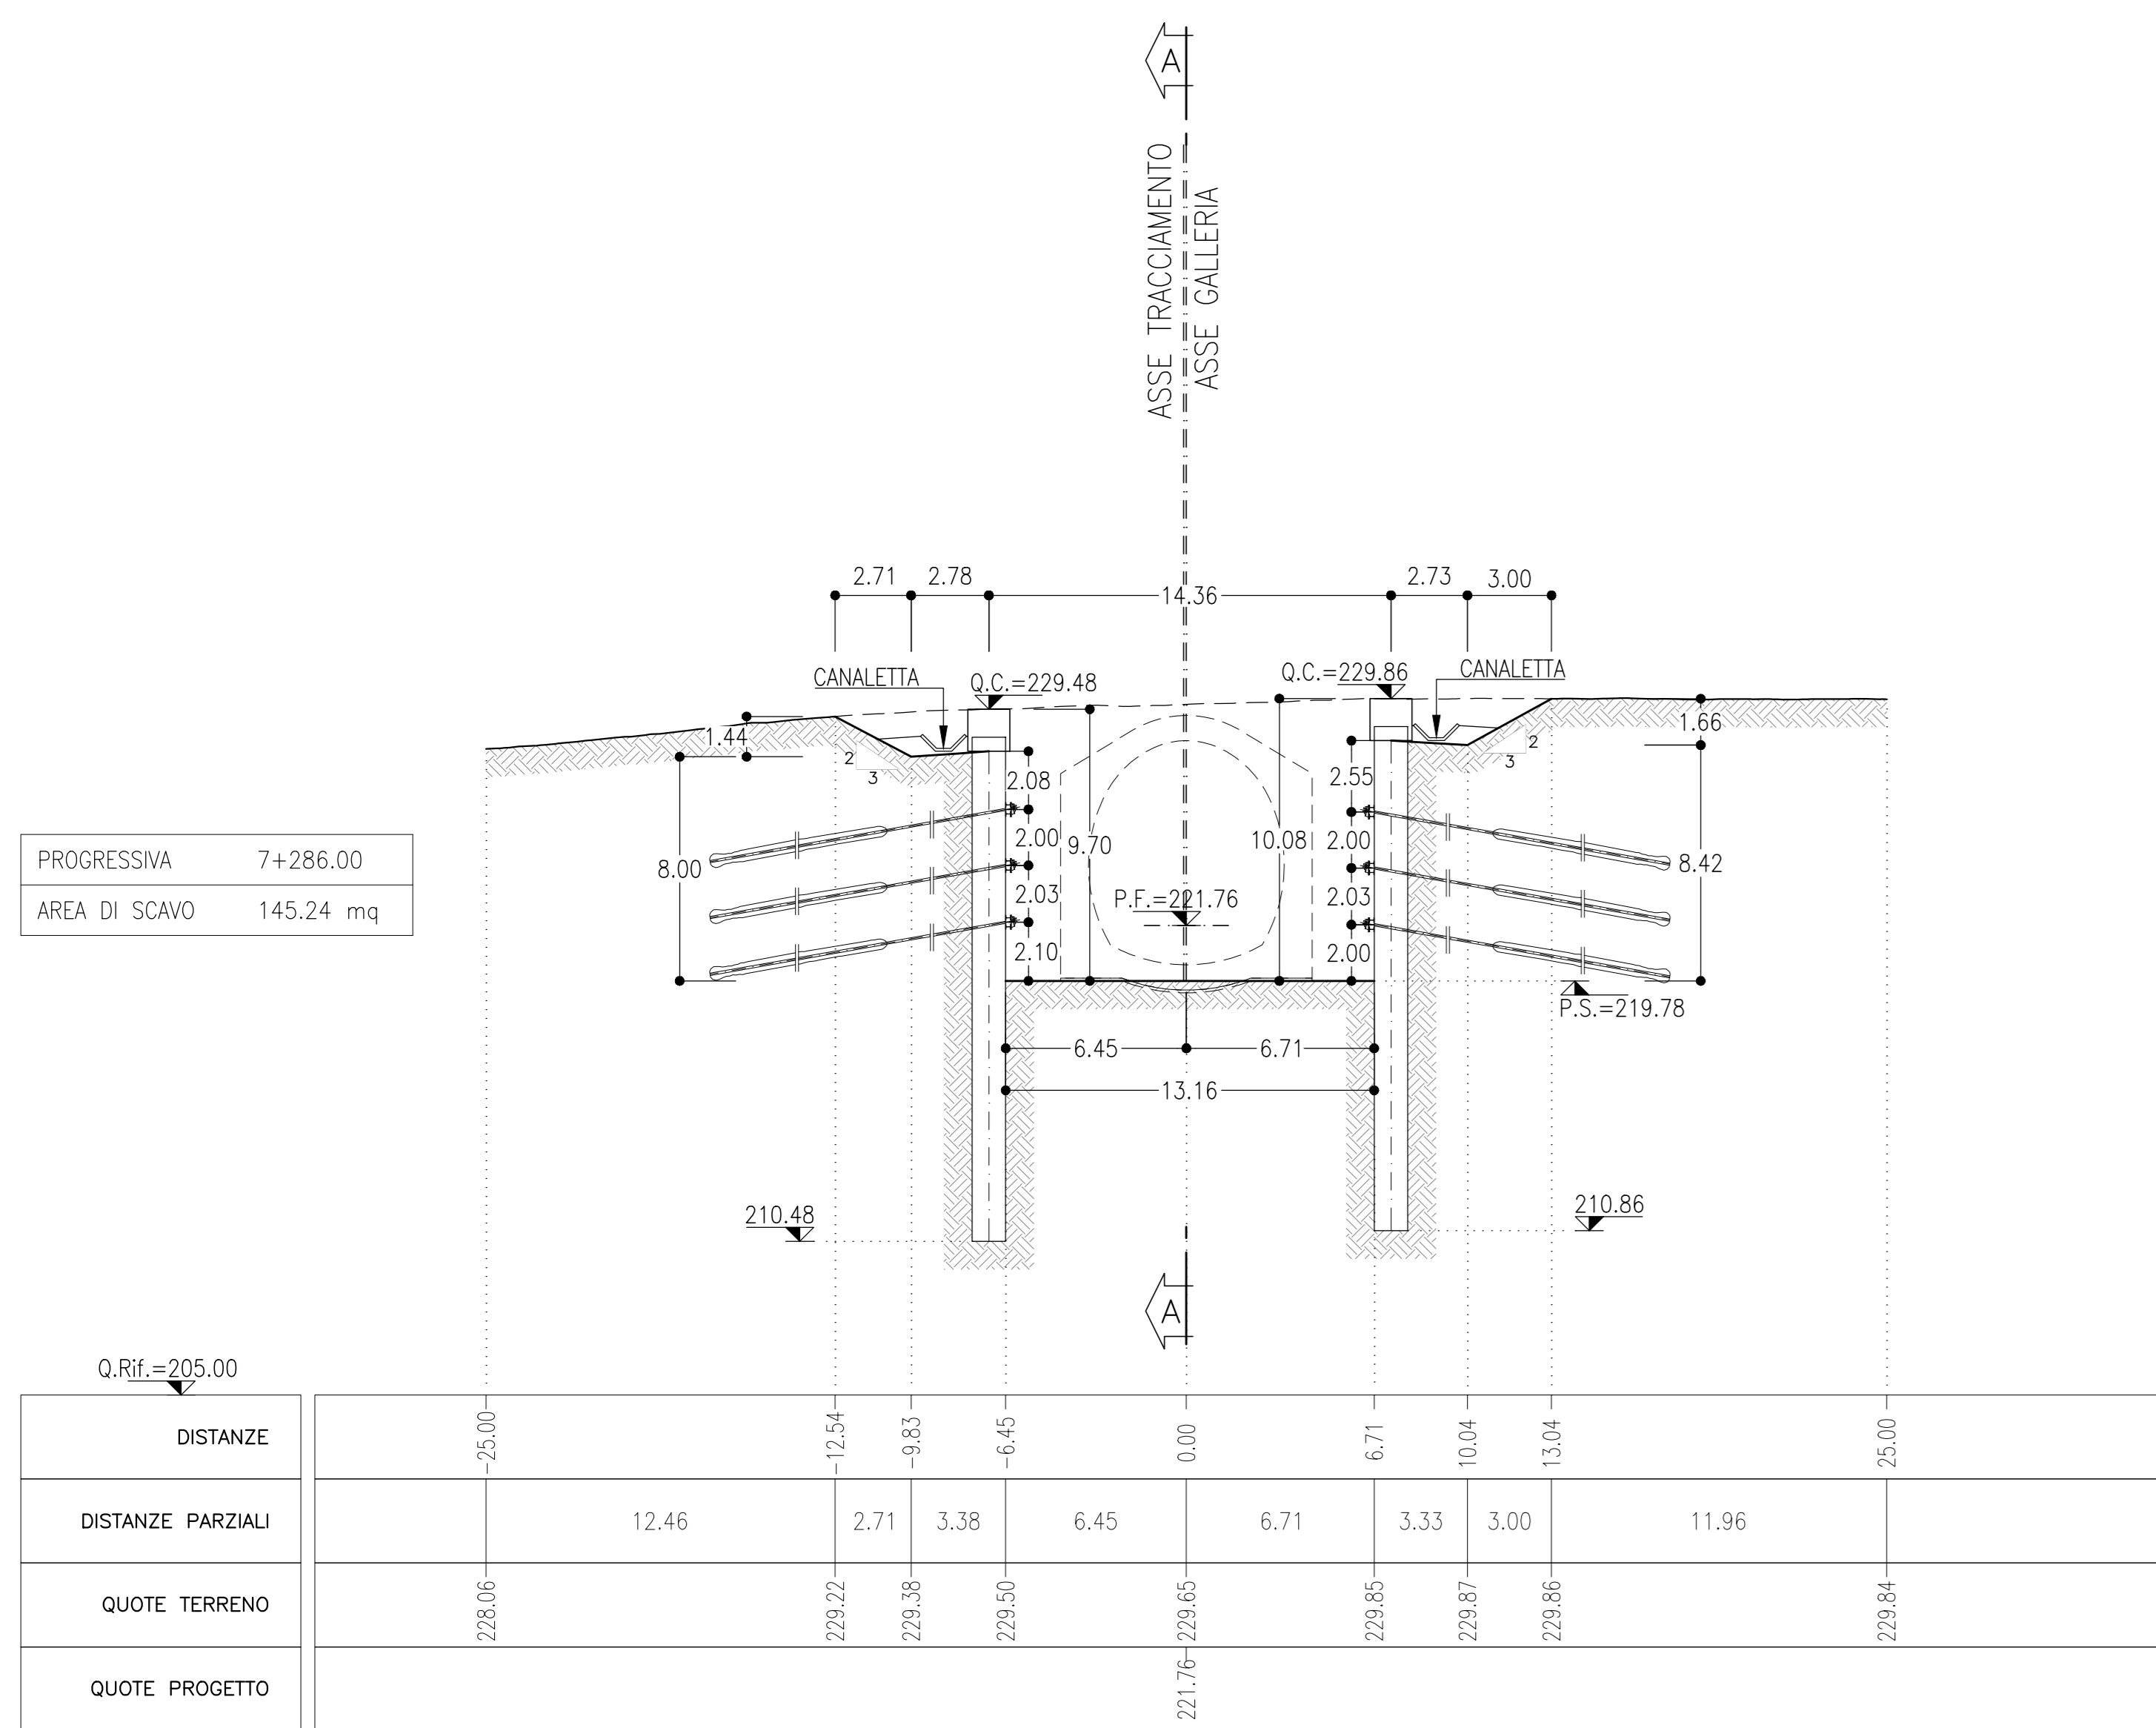

SEZIONE E-E
SCALA 1:200
SEZIONE TRASVERSALE

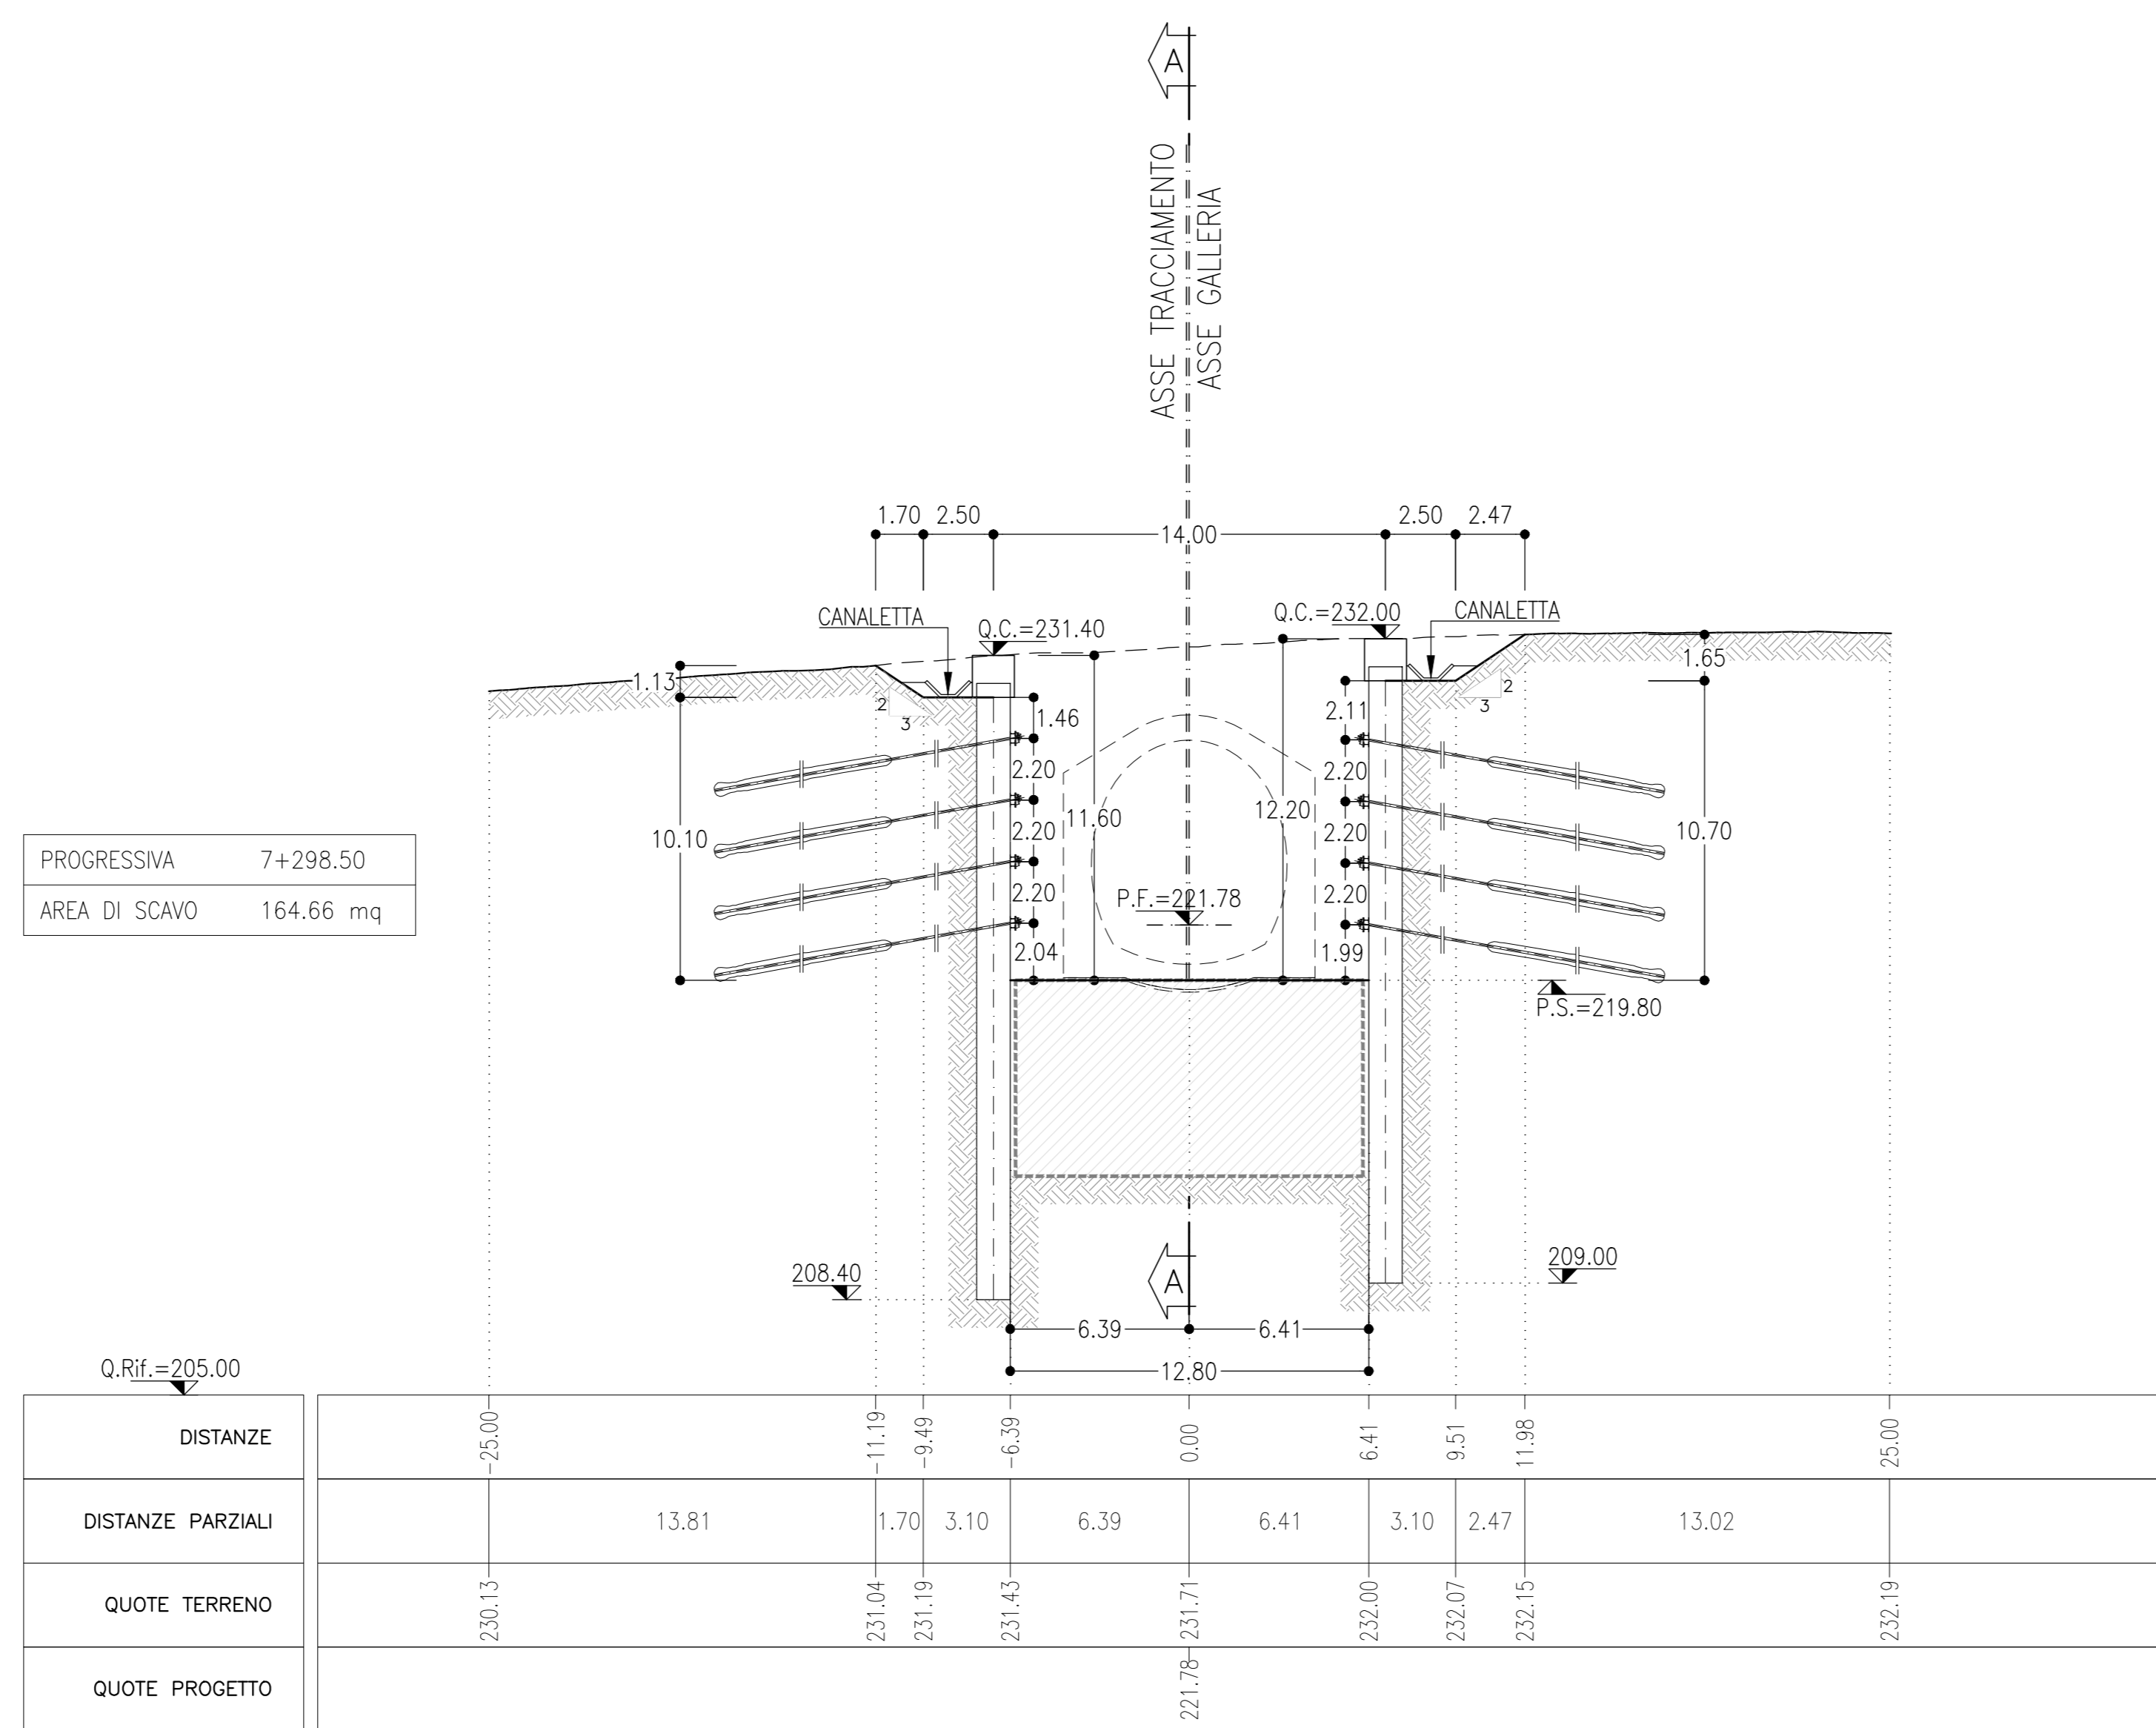

SEZIONE F-F
SCALA 1:200
SEZIONE TRASVERSALE

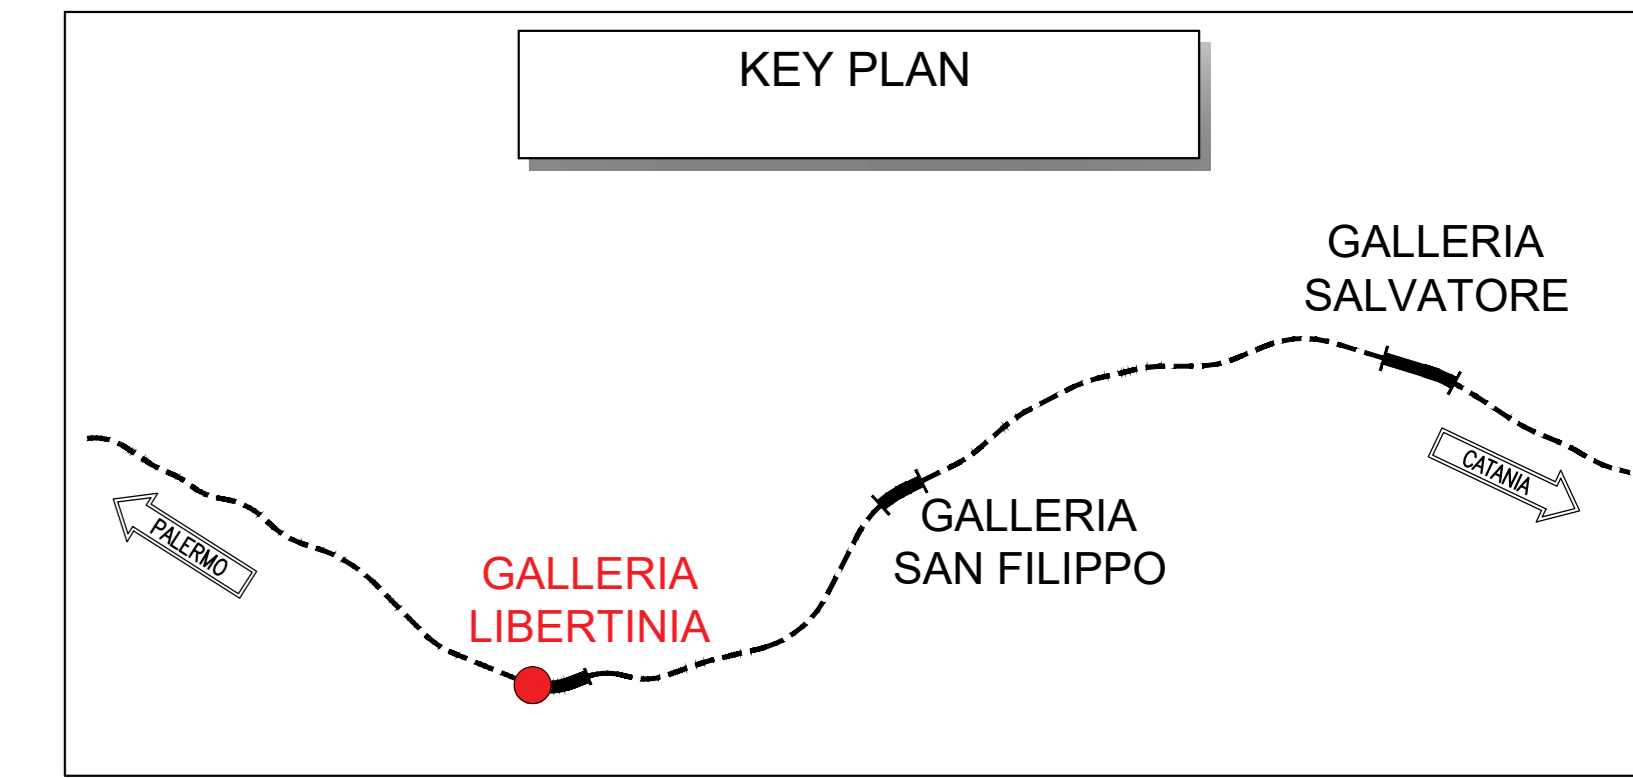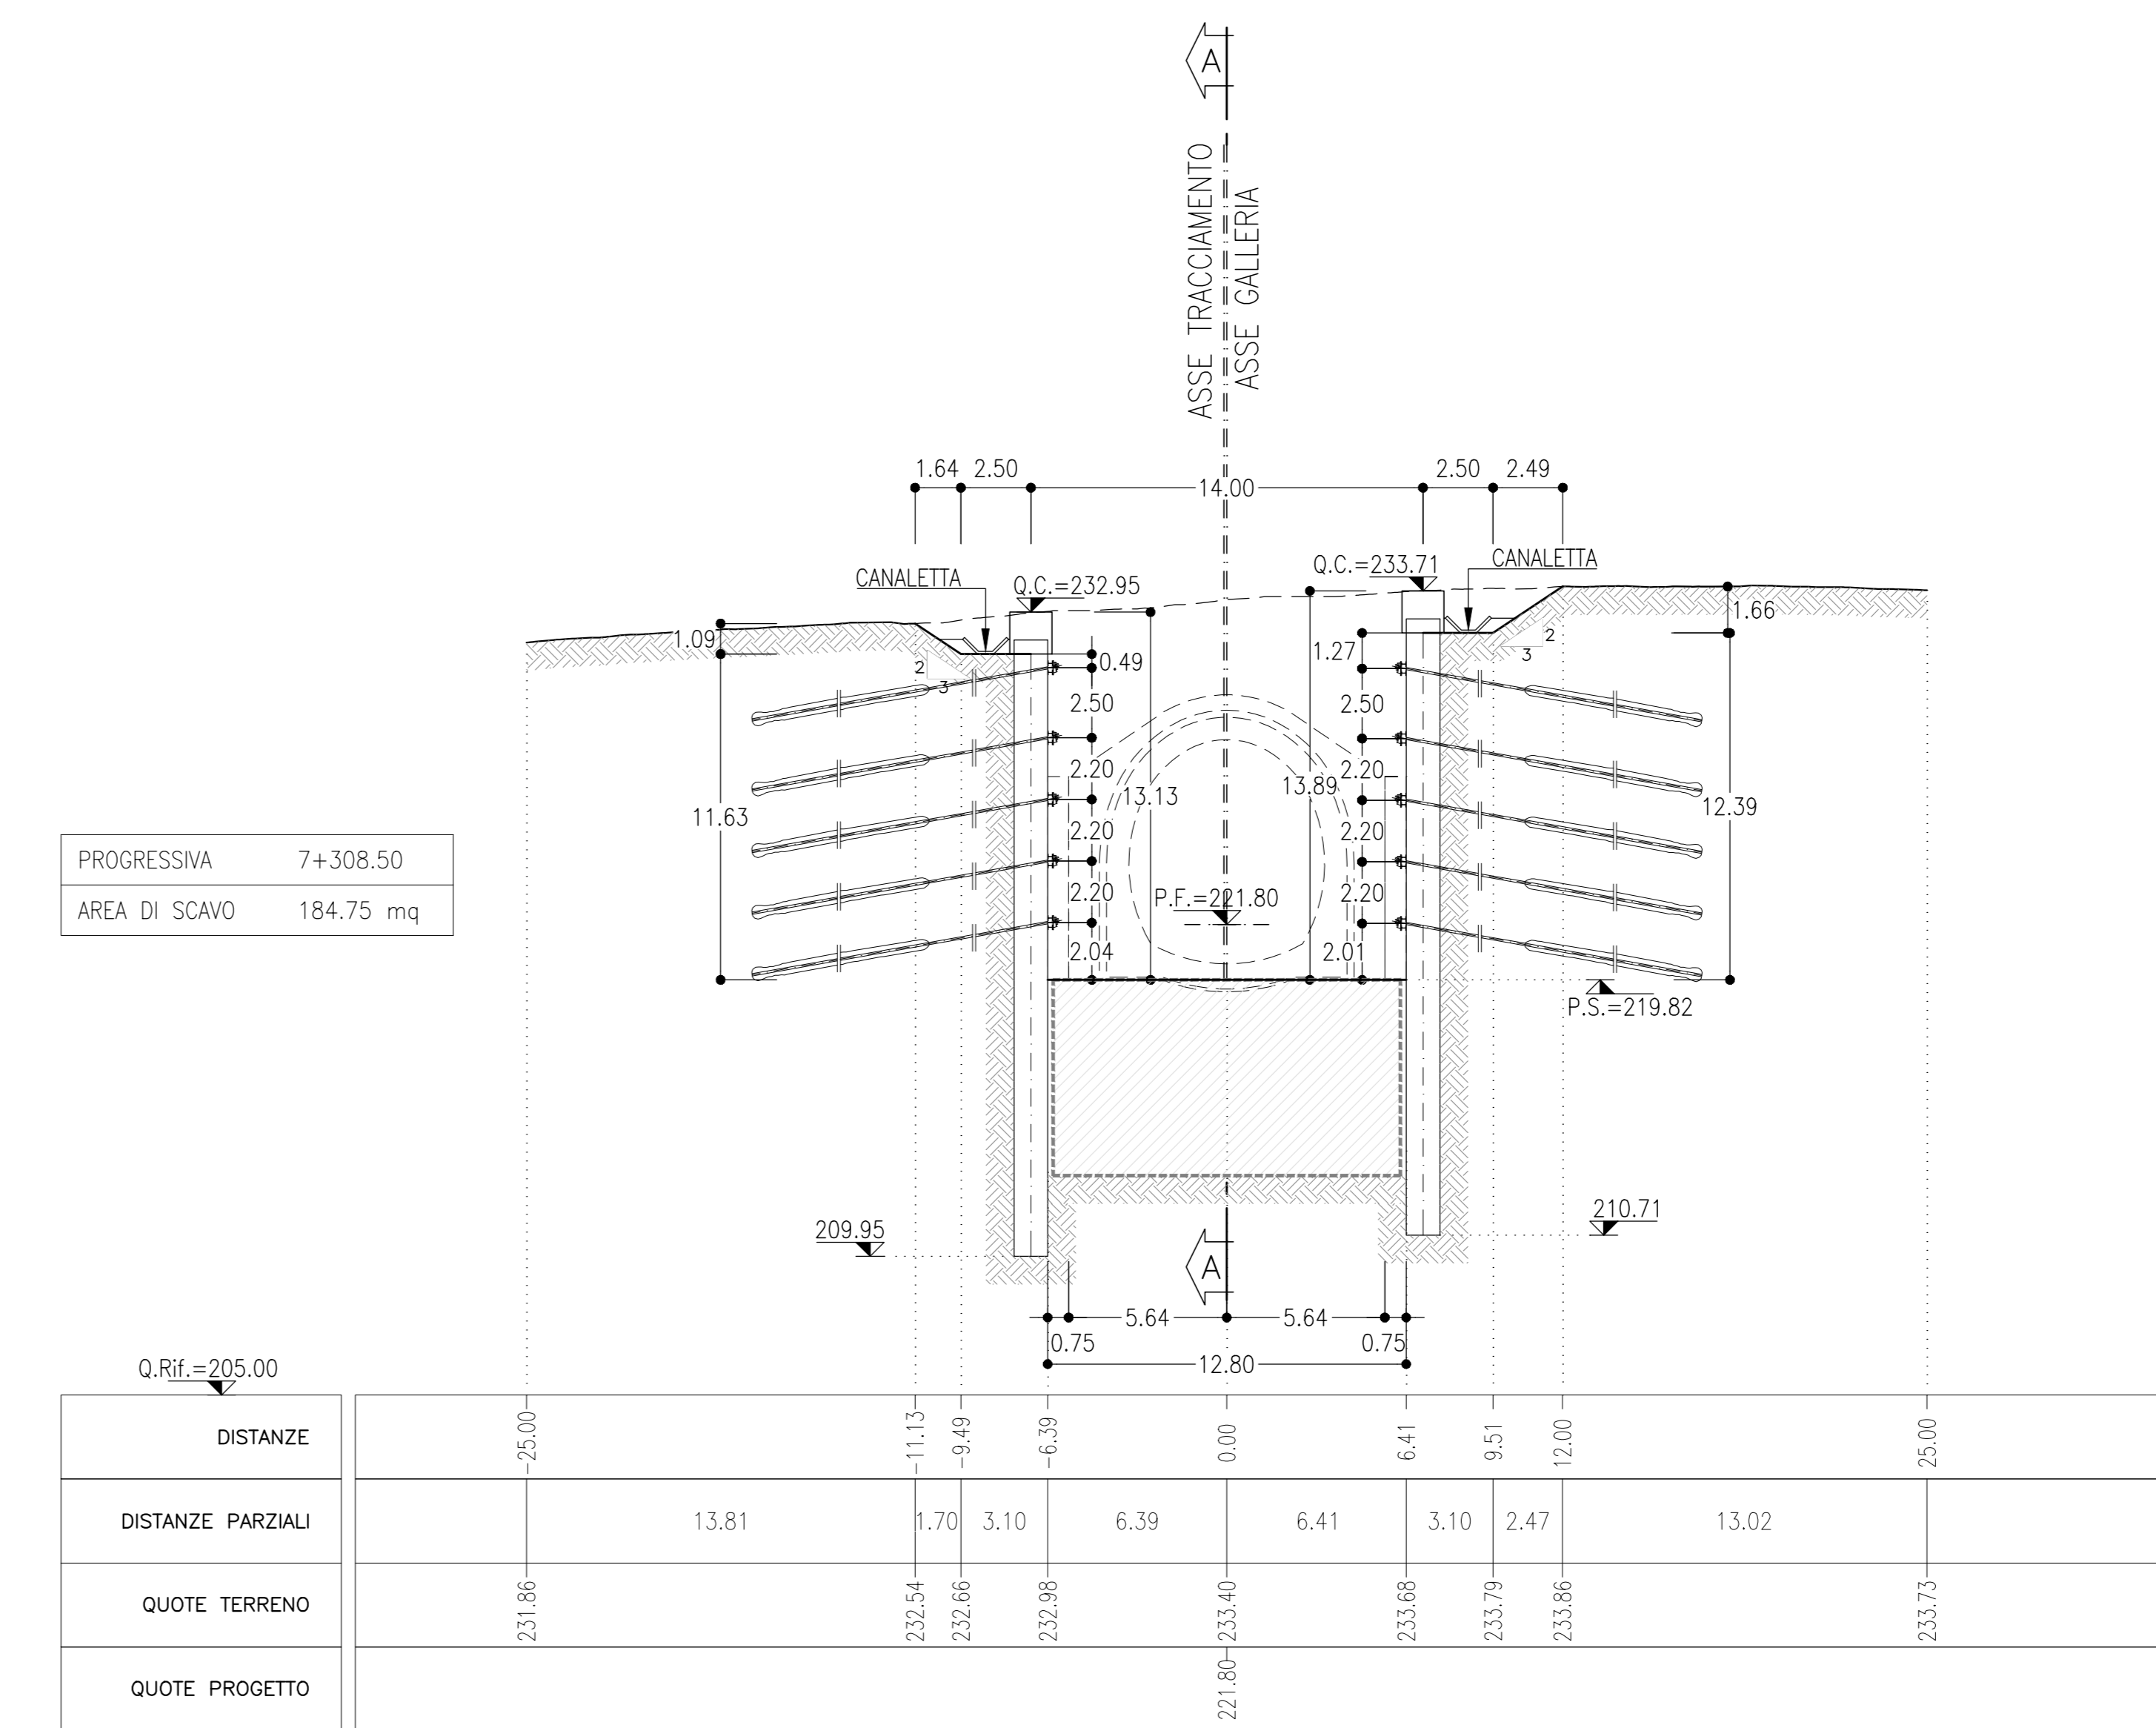

NOTE

- EVENTUALI DIFFERENZE TRA LE MISURE DI QUOTE TOTALI E LA SOMMATORIA DELLE MISURE DI QUOTE PARZIALI SONO DOVUTE AD ARROTONDAMENTI AUTOMATICI
- PER LE CARATTERISTICHE DEI MATERIALI E NOTE DI CARATTERE GENERALE SI RIMANDA ALL'ELABORATO RS3E50D07SPGN000001

LEGENDA

P.F. = PIANO DEL FERRO
P.S. = PIANO DI SCAVO
Q.C. = QUOTA CORDOLO

COMMITTENTE: **R.F.I. - RISTABILIMENTO FERROVIARIO ITALIANO**
GRUPPO FERROVIE DELLO STATO ITALIANO

PROGETTAZIONE: **ITALFERRA**
S.P.A. - SOCIETA' PER AZIONI

DIRETTRICE FERROVIARIA MESSINA - CATANIA - PALERMO
NUOVO COLLEGAMENTO PALERMO - CATANIA

U.O. GALLERIE
PROGETTO DEFINITIVO
TRATTA DITTAINO - CATENANUOVA

GALLERIA LIBERTINIA - IMBOCCO LATO PALERMO

Fase provvisoria - Sezioni caratteristiche

SCALA: 1:200

Rev.	Descrizione	Redatto	Data	Verificato	Data	Approvato	Data	Autorizzato	Data
A	Emissione definitiva	[Firma]	07/10/2019	[Firma]	07/10/2019	[Firma]	07/10/2019	[Firma]	07/10/2019

File: RS3E50D07SPGN000001.A.dwg | I. Ed. | 10/10/2019