




PROSPETTO B-B
SCALA 1:25
CARPENTERIA

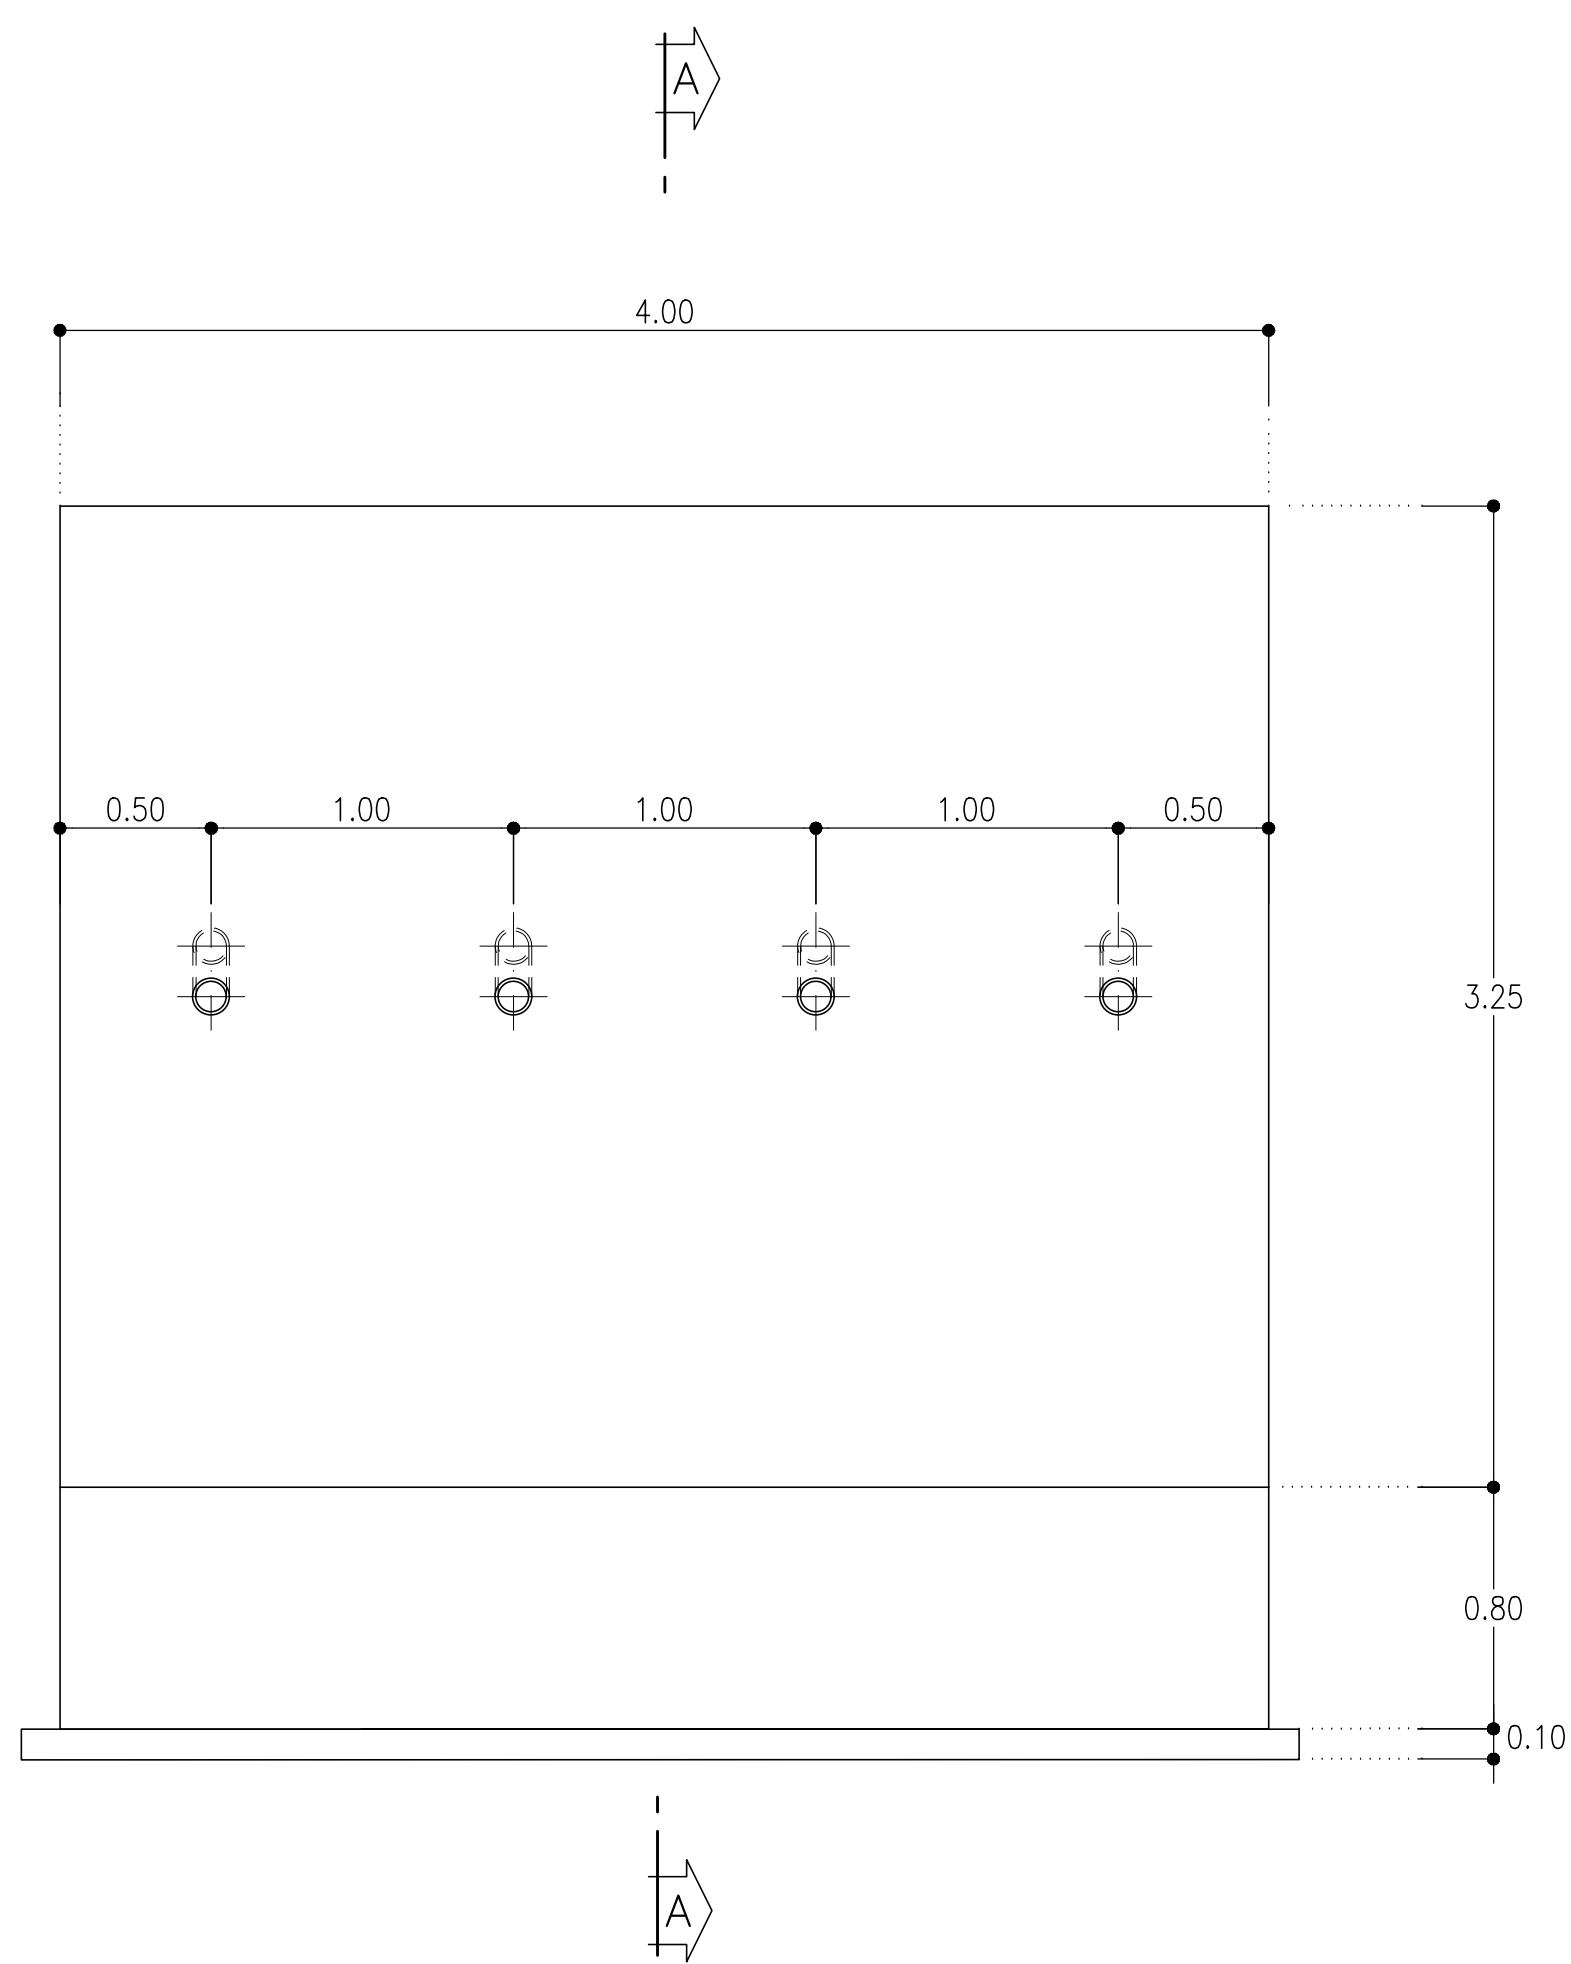



SEZIONE A-A
SCALA 1:25
CARPENTERIA

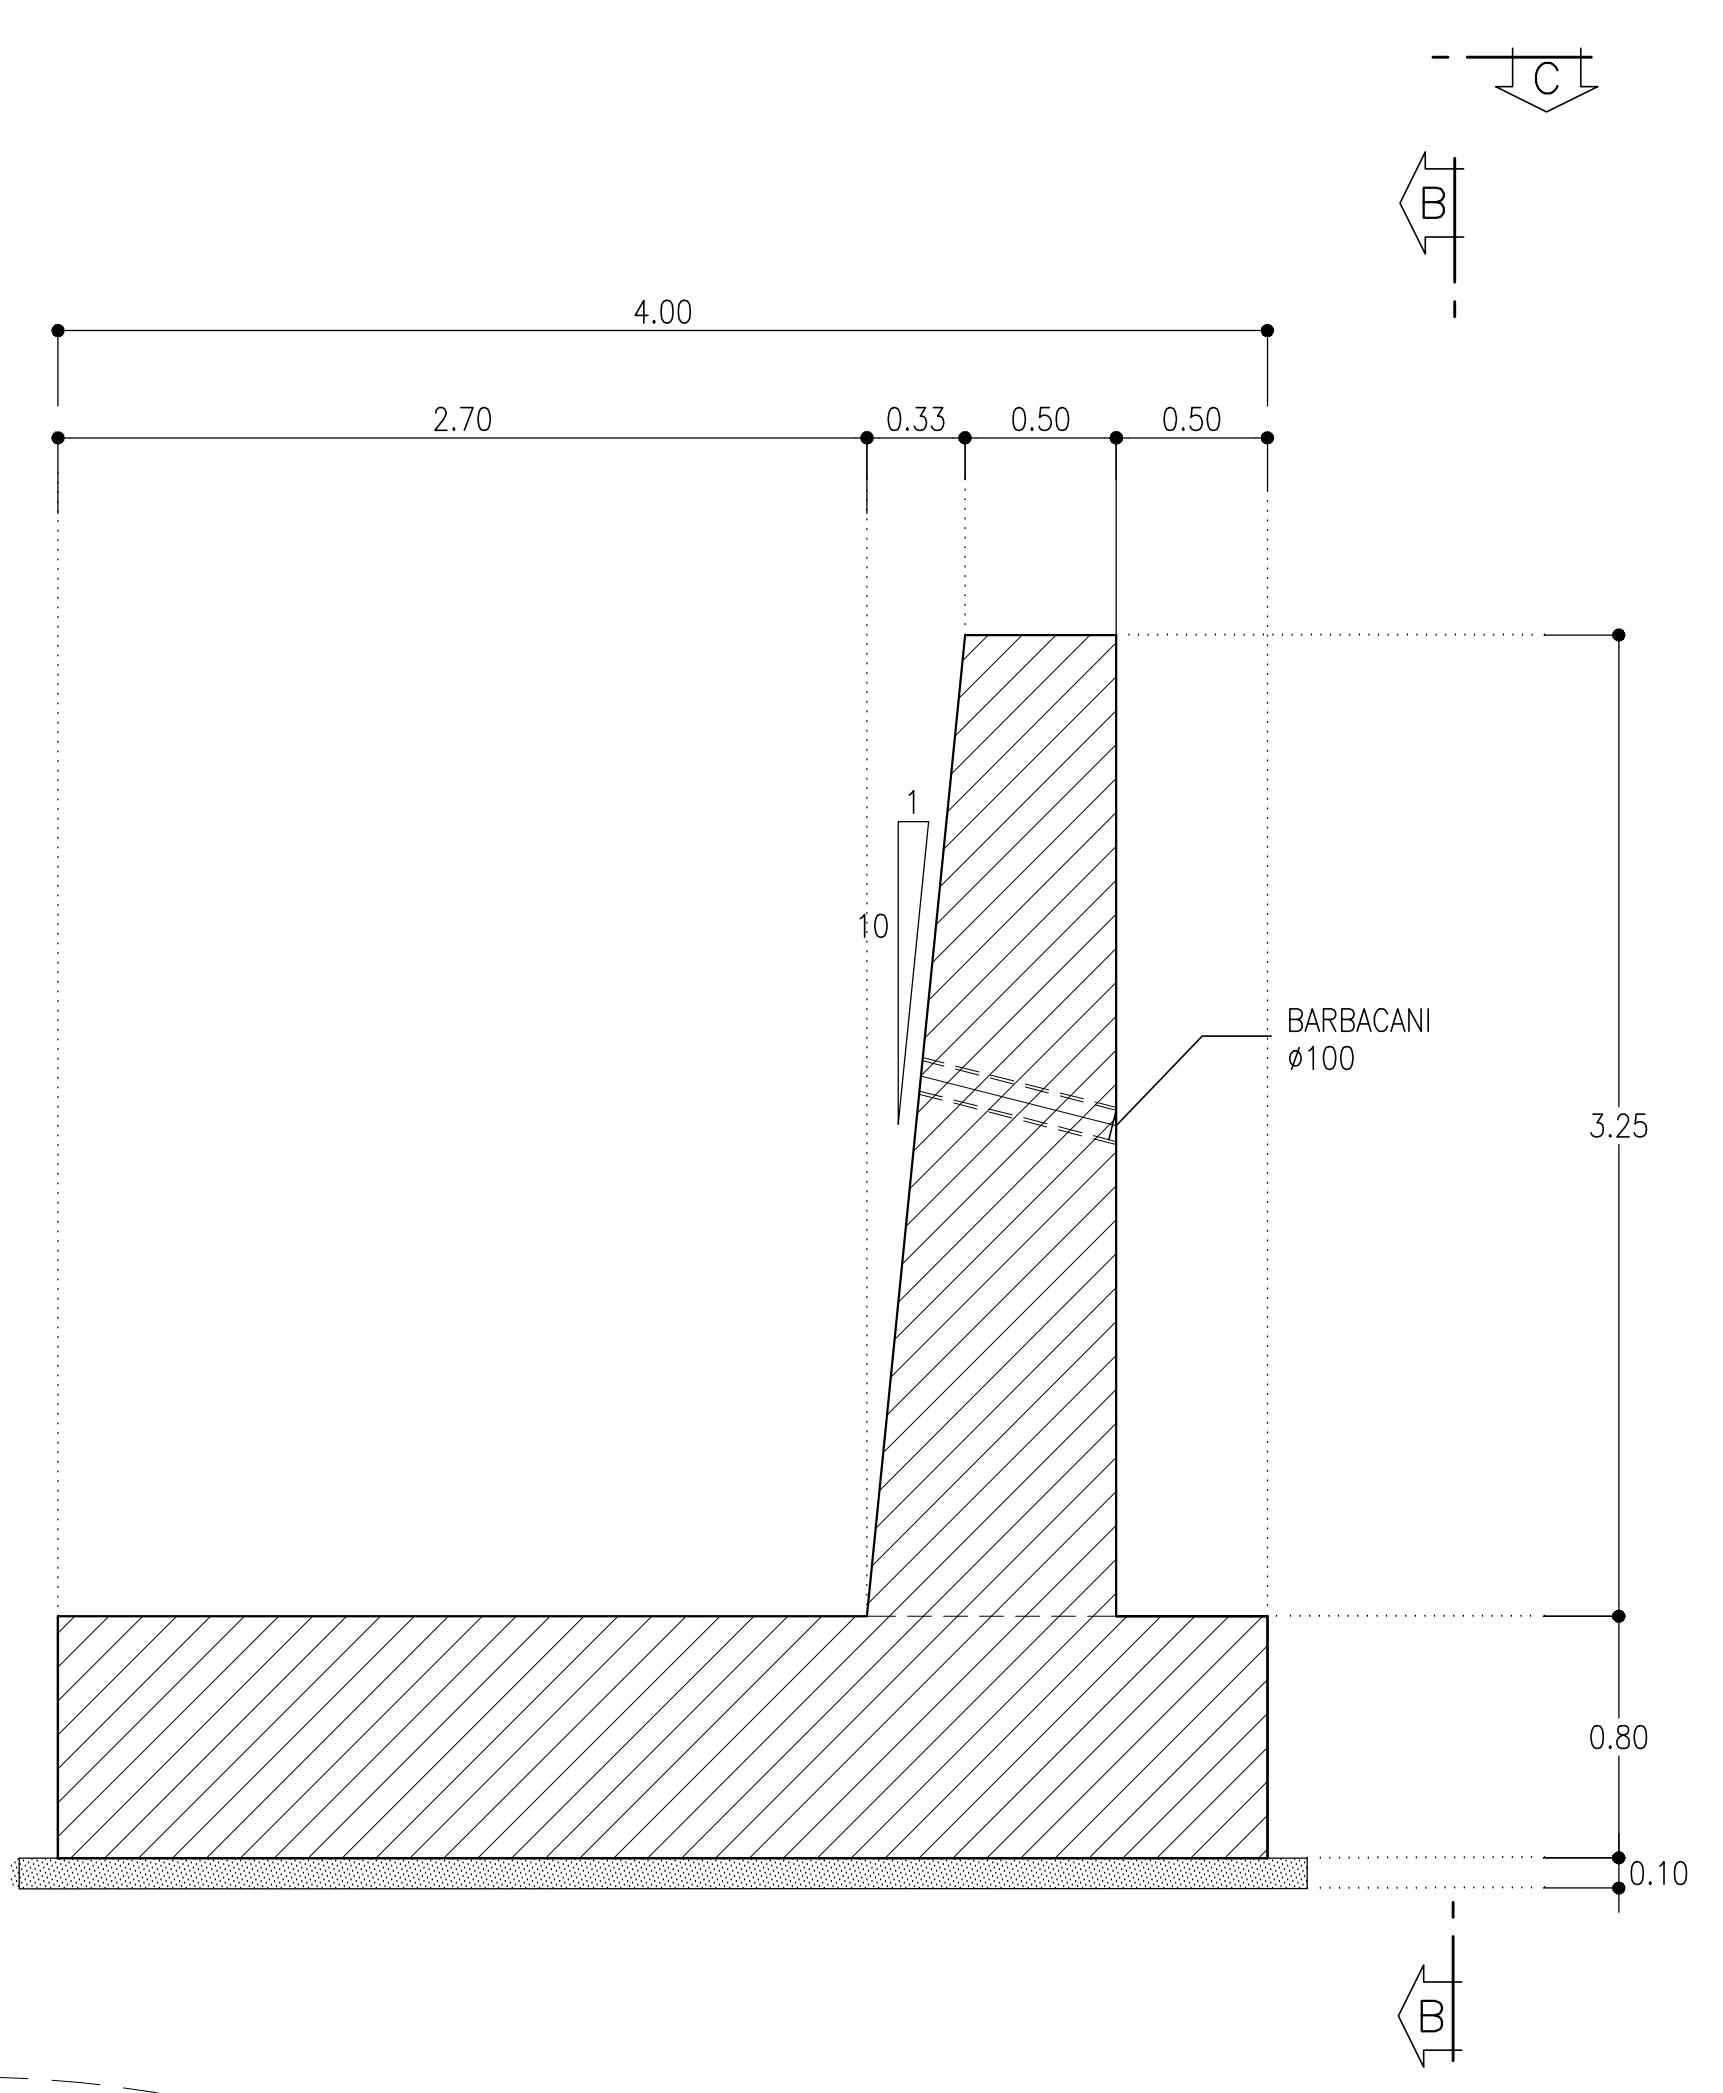

PIANTA FONDAZIONE C-C
SCALA 1:25
CARPENTERIA

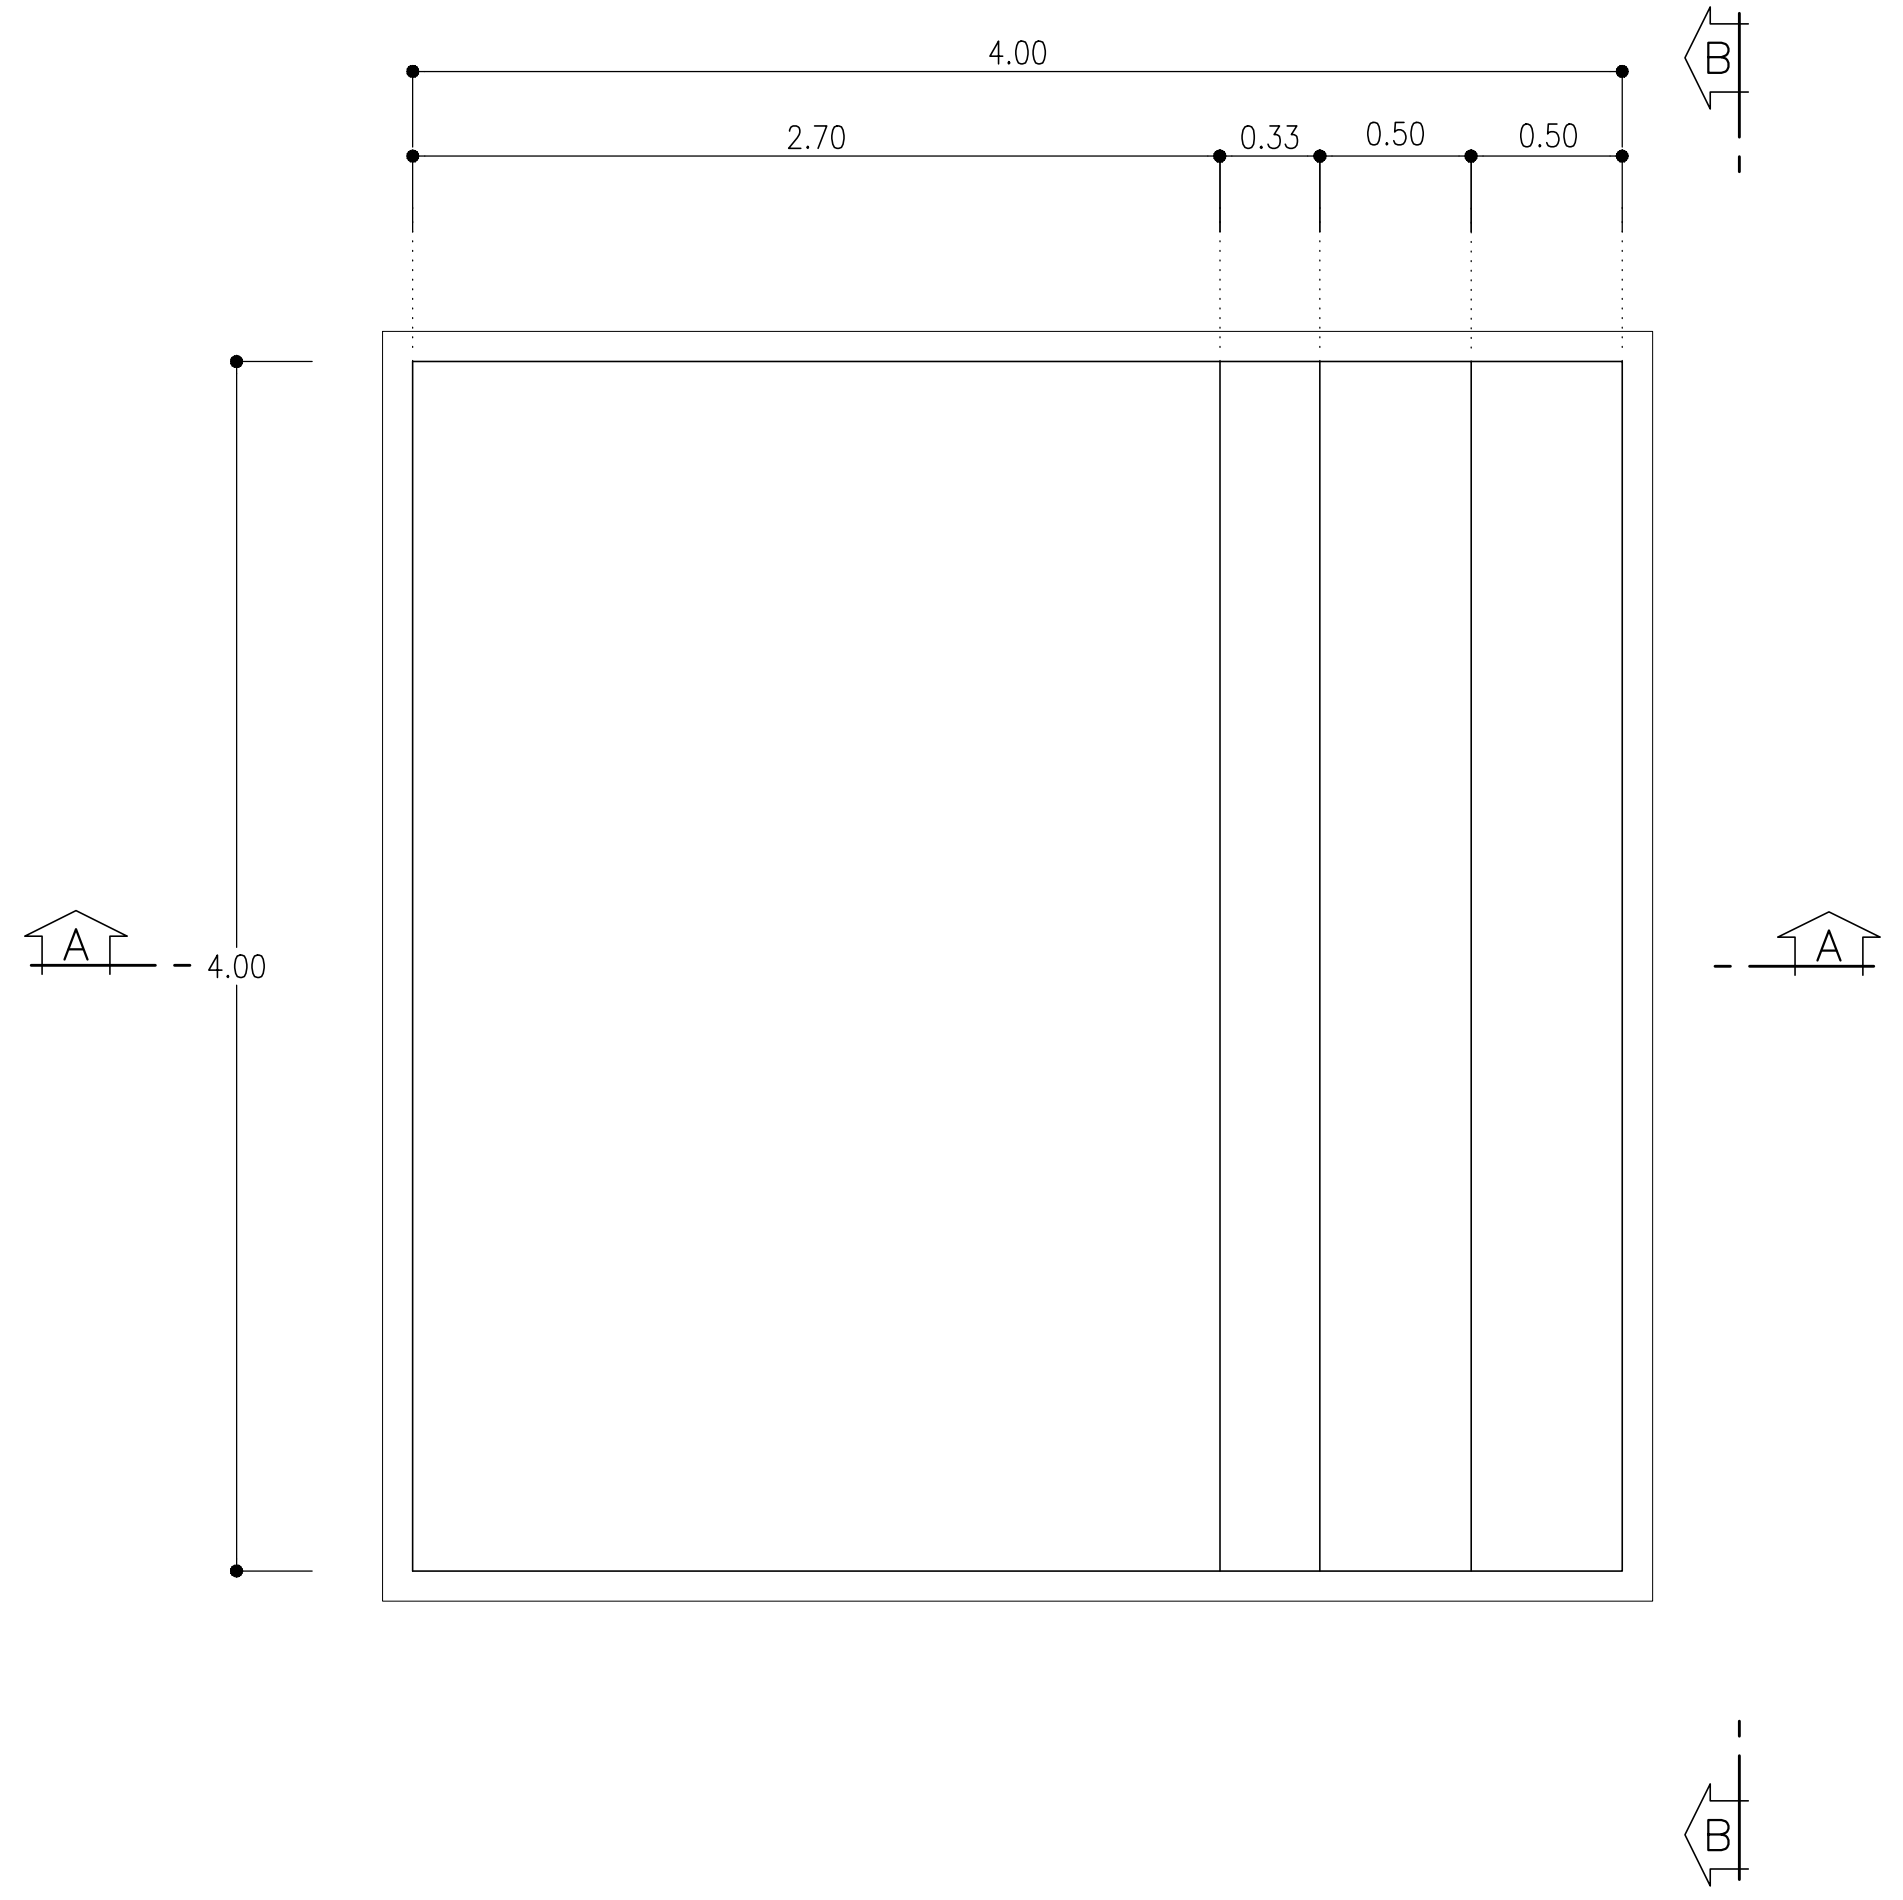

SEZIONE X-X
SCALA 1:25
CARPENTERIA

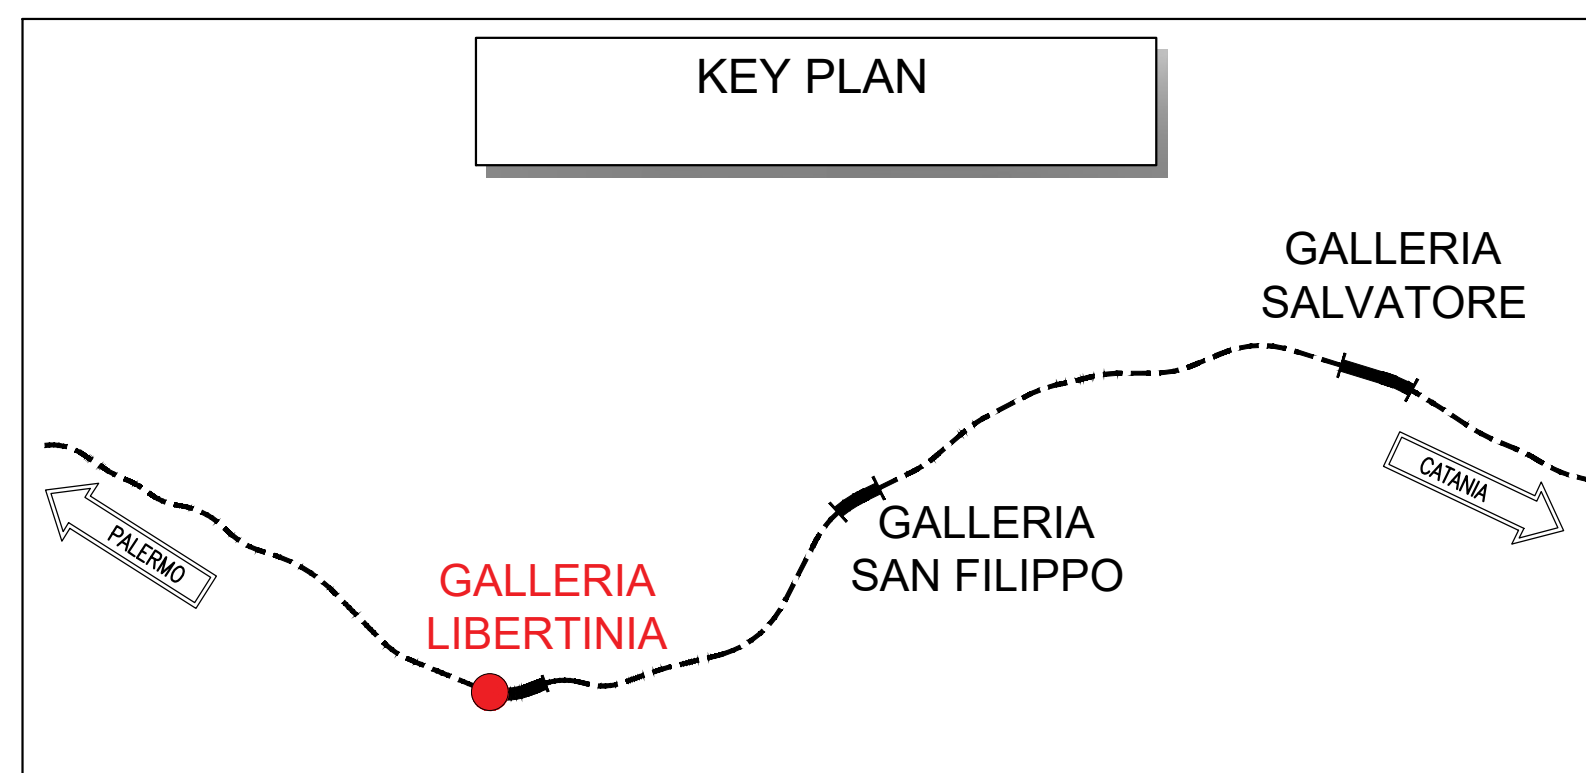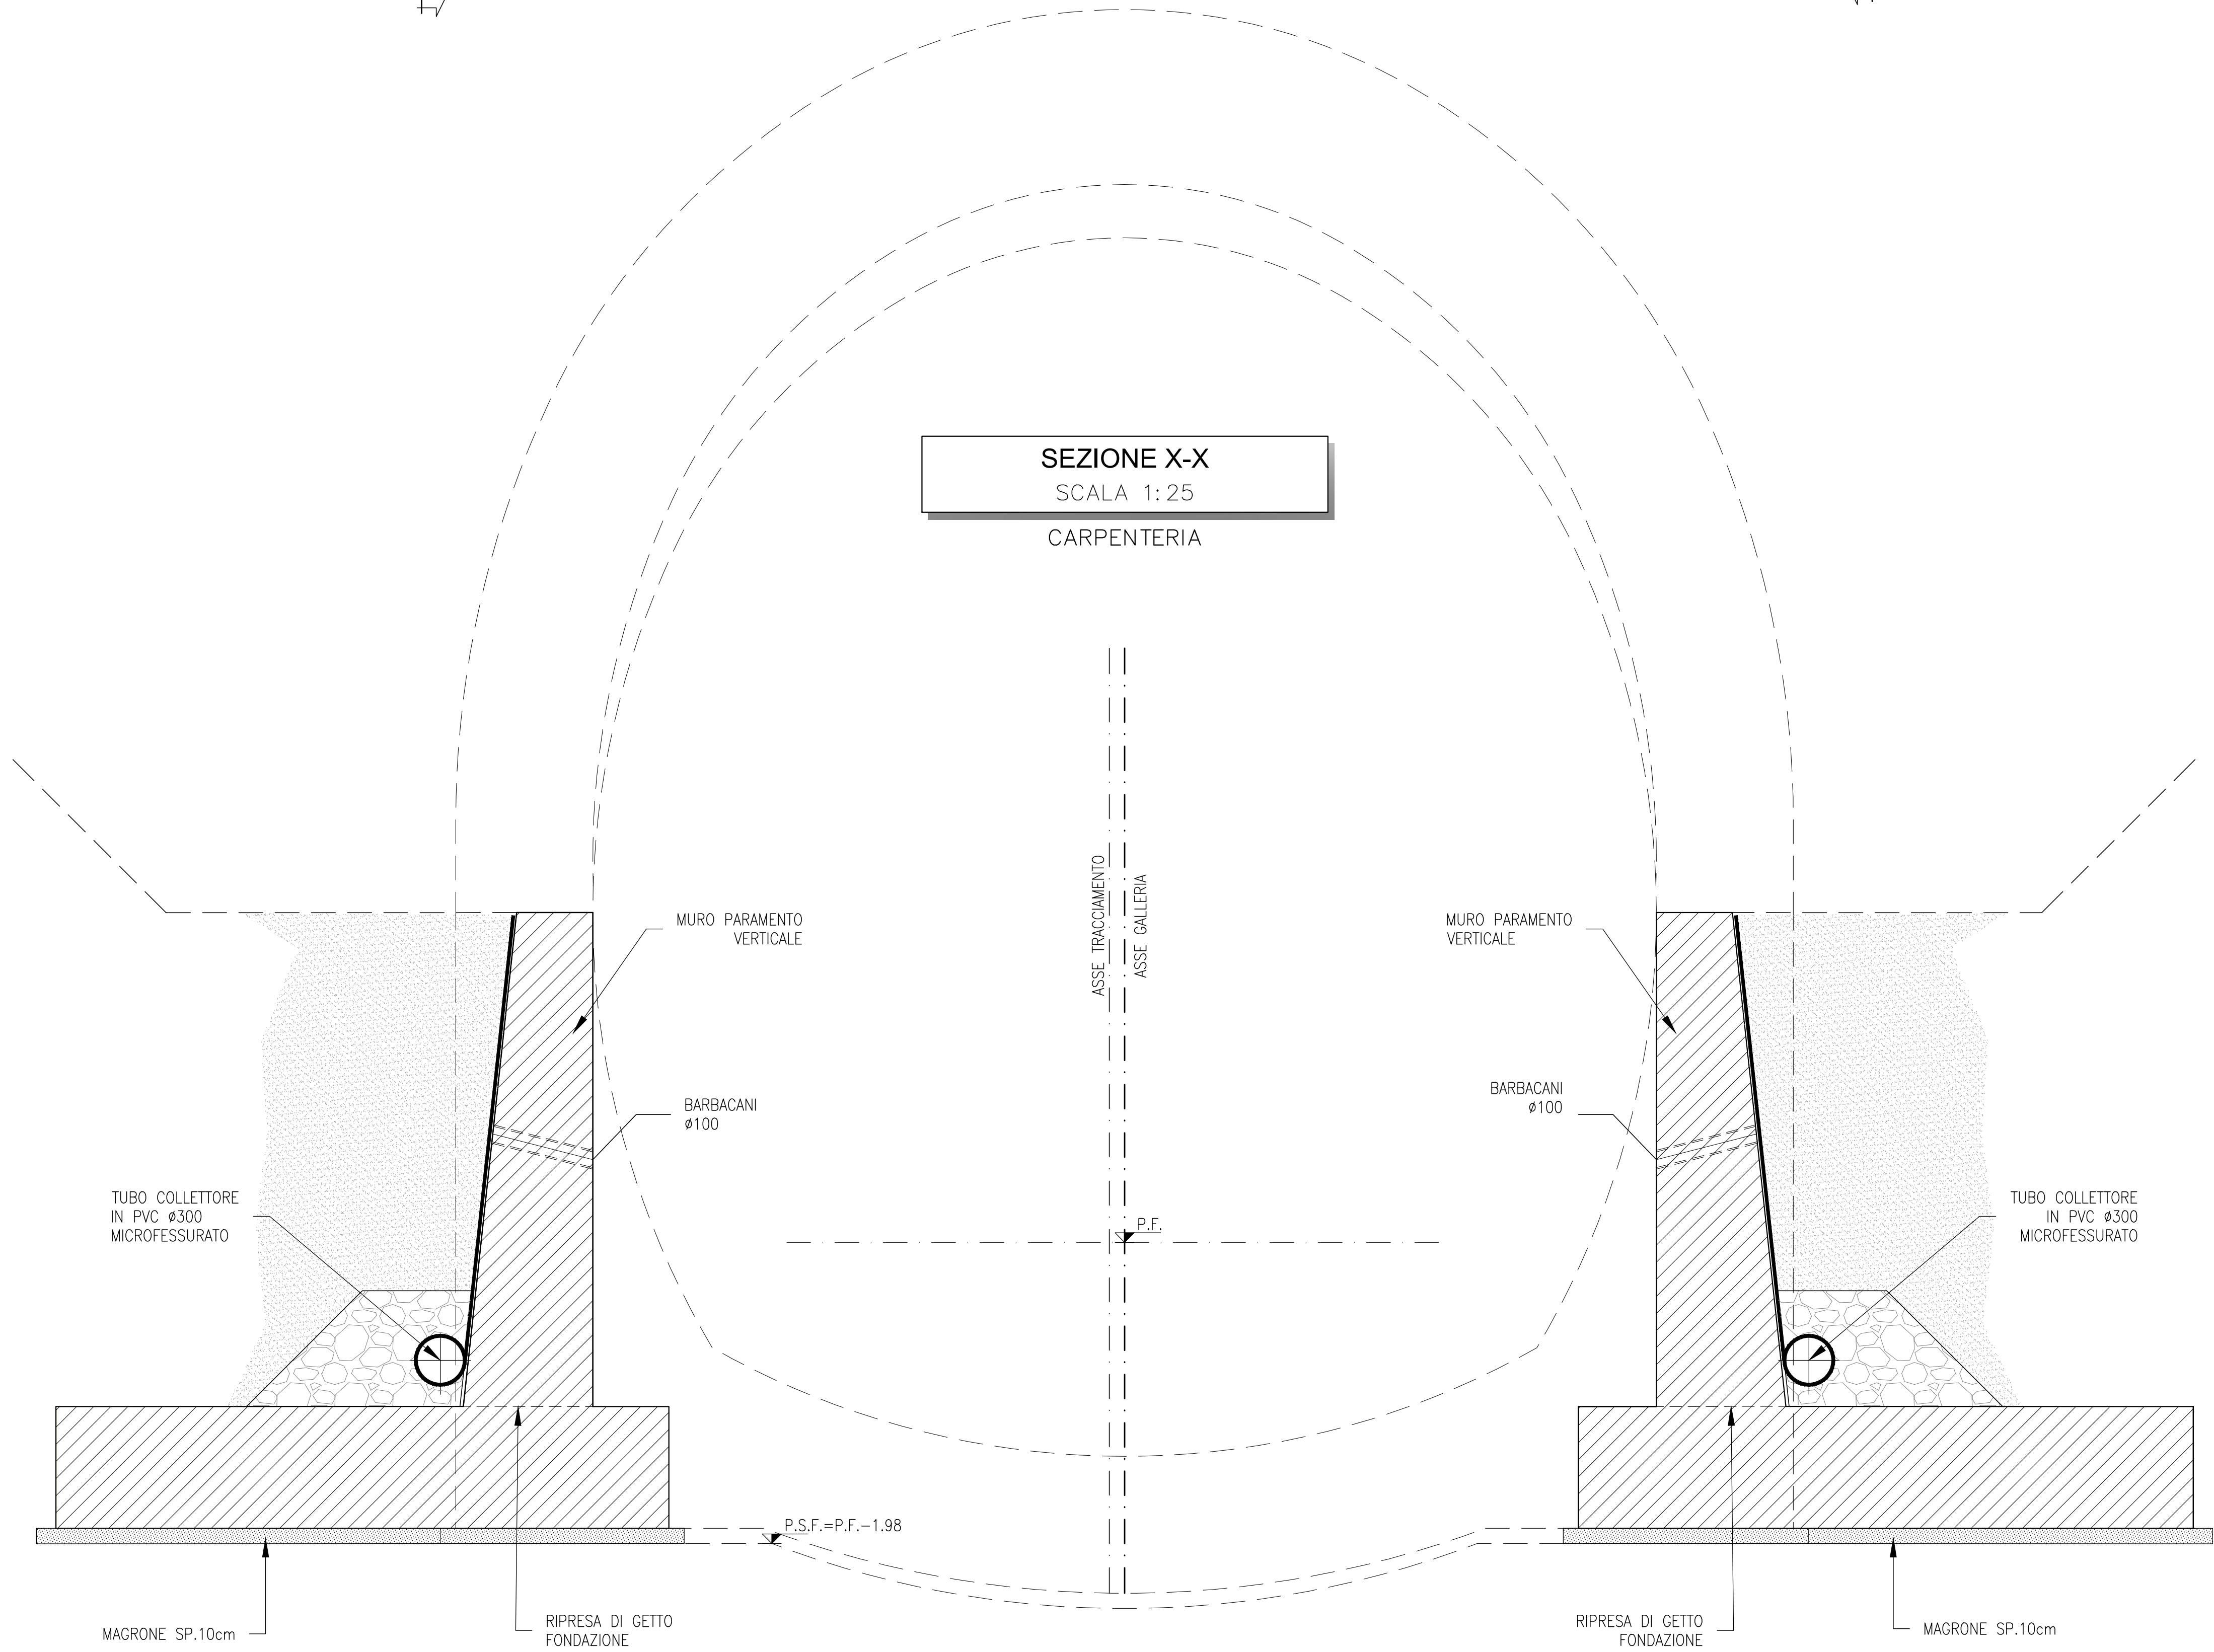

INCIDENZA ARMATURA

MURO : 60 kg/mc

NOTE

- EVENTUALI DIFFERENZE TRA LE MISURE DI QUOTE TOTALI E LA SOMMATORIA DELLE MISURE DI QUOTE PARZIALI SONO DOVUTE AD ARROTONDAMENTI AUTOMATICI
- PER LE CARATTERISTICHE DEI MATERIALI E NOTE DI CARATTERE GENERALE SI RIMANDA ALL'ELABORATO RS3E50D07SPGN000001

LEGENDA

P.F.= PIANO DEL FERRO
P.S.= PIANO DI SCAVO
P.C.= PIANO DEI CENTRI

COMMITTENTE: **RFI** RETE FERROVIARIA ITALIANA GRUPPO FERROVIE DELLO STATO ITALIANO

PROGETTAZIONE: **ITALFERR** GRUPPO FERROVIE DELLO STATO ITALIANO

DIRETTRICE FERROVIARIA MESSINA - CATANIA - PALERMO
NUOVO COLLEGAMENTO PALERMO - CATANIA

U.O. GALLERIE
PROGETTO DEFINITIVO
TRATTA DITTAINO - CATENANUOVA

GALLERIA LIBERTINIA - IMBOCCO LATO PALERMO
Muro d'ala di sostegno - Carpenteria

SCALA:

Rev.	Descrizione	Redatto	Data	Verificato	Data	Approvato	Data	Autorizzato Data
A	Emissione esecutiva	[Signature]	07 Dic 2019	[Signature]	07 Dic 2019	[Signature]	07 Dic 2019	07 Dic 2019

File: RS3E50D0788GA0300003A.dwg n. Elab. 1043