KEY PLAN

SEZIONE B-B
SCALA 1:200

SEZIONE TRASVERSALE

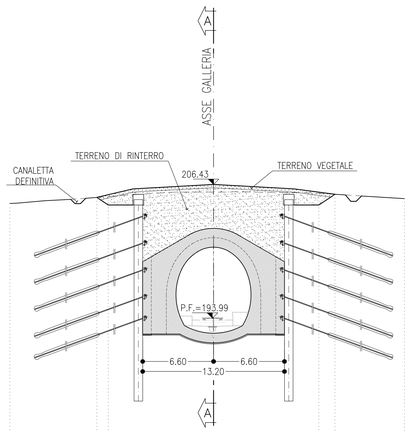

PROGRESSIVA	12+669.60
AREA DI RITOMB.	70.05 mq
AREA TERR. VEG.	6.58 mq

Q.Rif.=180.00

DISTANZE	18.96	10.86	9.80	6.60	0.00	6.60	9.80	11.30	17.77		
DISTANZE PARZIALI	8.10	1.06	3.20	6.60	6.60	3.20	1.50	6.47			
QUOTE TERRENO	205.00	205.23	205.31	205.52	205.73	205.68	205.61	205.52	205.44		
QUOTE PROGETTO					193.99	205.73					

SEZIONE C-C
SCALA 1:200

SEZIONE TRASVERSALE

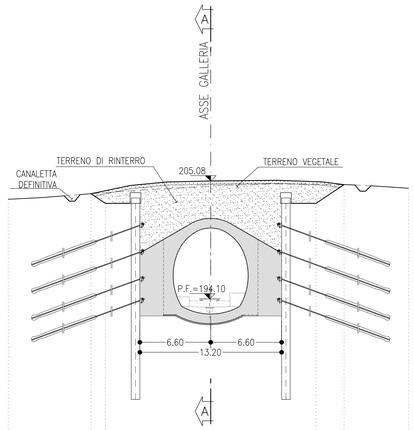

PROGRESSIVA	4+510.00
AREA DI RITOMB.	69.70 mq
AREA TERR. VEG.	7.00 mq

Q.Rif.=180.00

DISTANZE	18.85	11.15	9.80	6.60	0.00	6.60	9.80	12.41	18.41		
DISTANZE PARZIALI	7.70	1.35	3.20	6.60	6.60	3.20	2.61	6.00			
QUOTE TERRENO	203.38	203.90	204.00	204.19	204.61	204.80	204.79	204.74	204.40		
QUOTE PROGETTO					194.10						

SEZIONE D-D
SCALA 1:200

SEZIONE TRASVERSALE

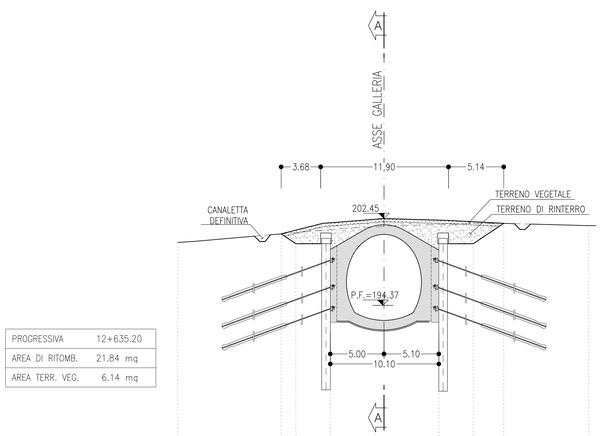

PROGRESSIVA	12+635.20
AREA DI RITOMB.	21.84 mq
AREA TERR. VEG.	6.14 mq

Q.Rif.=180.00

DISTANZE	19.19	9.58	8.20	5.00	0.00	5.10	8.30	11.14	19.05		
DISTANZE PARZIALI	9.61	1.38	3.20	5.00	5.10	3.20	2.84	7.91			
QUOTE TERRENO	200.23	201.03	201.15	201.39	201.72	201.91	201.93	201.95	201.79		
QUOTE PROGETTO					194.37						

SEZIONE E-E
SCALA 1:200

SEZIONE TRASVERSALE

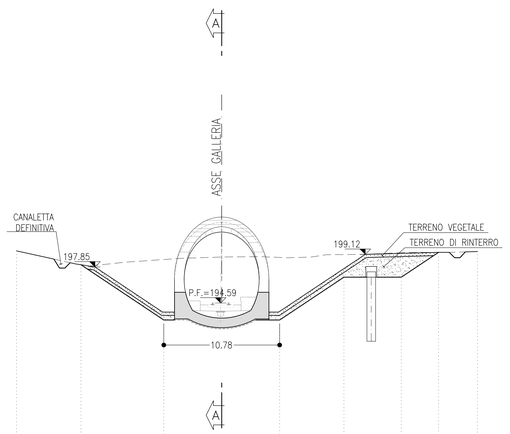

PROGRESSIVA	12+615.20
AREA DI RITOMB.	15.87 mq
AREA TERR. VEG.	8.07 mq

Q.Rif.=180.00

DISTANZE	19.10	13.11	5.39	0.00	5.39	11.37	16.72	20.18	23.81		
DISTANZE PARZIALI	6.00	7.71	5.39	5.39	5.98	5.35	3.46	3.62			
QUOTE TERRENO	192.45	198.15	198.64	198.87	198.84	199.10	199.29	199.31	199.39		
QUOTE PROGETTO				194.59							

NOTE

- EVENTUALI DIFFERENZE TRA LE MISURE TOTALI E LE SOMMATORIE DELLE MISURE PARZIALI SONO DOVUTE AGLI ARROTONDAMENTI AUTOMATICI DI AUTOCAD
- PER LE CARATTERISTICHE DEI MATERIALI SI RIMANDA ALL'ELABORATO RS3E50D07SPGN0000001

LEGENDA

P.F.= PIANO DEL FERRO

COMMITTENTE: RFI RETE FERROVIARIA ITALIANA – GRUPPO FERROVIE DELLO STATO ITALIANE

PROGETTAZIONE: ITALFERR – GRUPPO FERROVIE DELLO STATO ITALIANE

DIRETTRICE FERROVIARIA MESSINA - CATANIA - PALERMO

NUOVO COLLEGAMENTO PALERMO - CATANIA

U.O. GALLERIE

PROGETTO DEFINITIVO

TRATTA DITTAINO - CATENANUOVA

GALLERIA SAN FILIPPO - IMBOCCO LATO PALERMO

Sistemazione definitiva - Sezioni caratteristiche

SCALA: 1:200

COMMESSA	LOTTO	FASE	ENTE	TIPO DOC.	OPERA/DISCIPLINA	PROGR.	REV.
RS3E	50	D	07	W9	GA0500	001	A

Rev.	Descrizione	Redatto	Data	Verificato	Data	Approvato	Data	Autorizzato Data
A	Emissione esecutiva	E. Fiore	Dic. 2019	A. Ciavi	Dic. 2019	F. Sorrentino	Dic. 2019	A. Scotti Dicembre 2019

ITALFERR S.p.A. Ing. Fiore Emanuele Ordine degli Ingegneri della Provincia di Roma n° 12958

File: RS3E50D07WPGA0500001A.dwg n. Elab.: 1061