
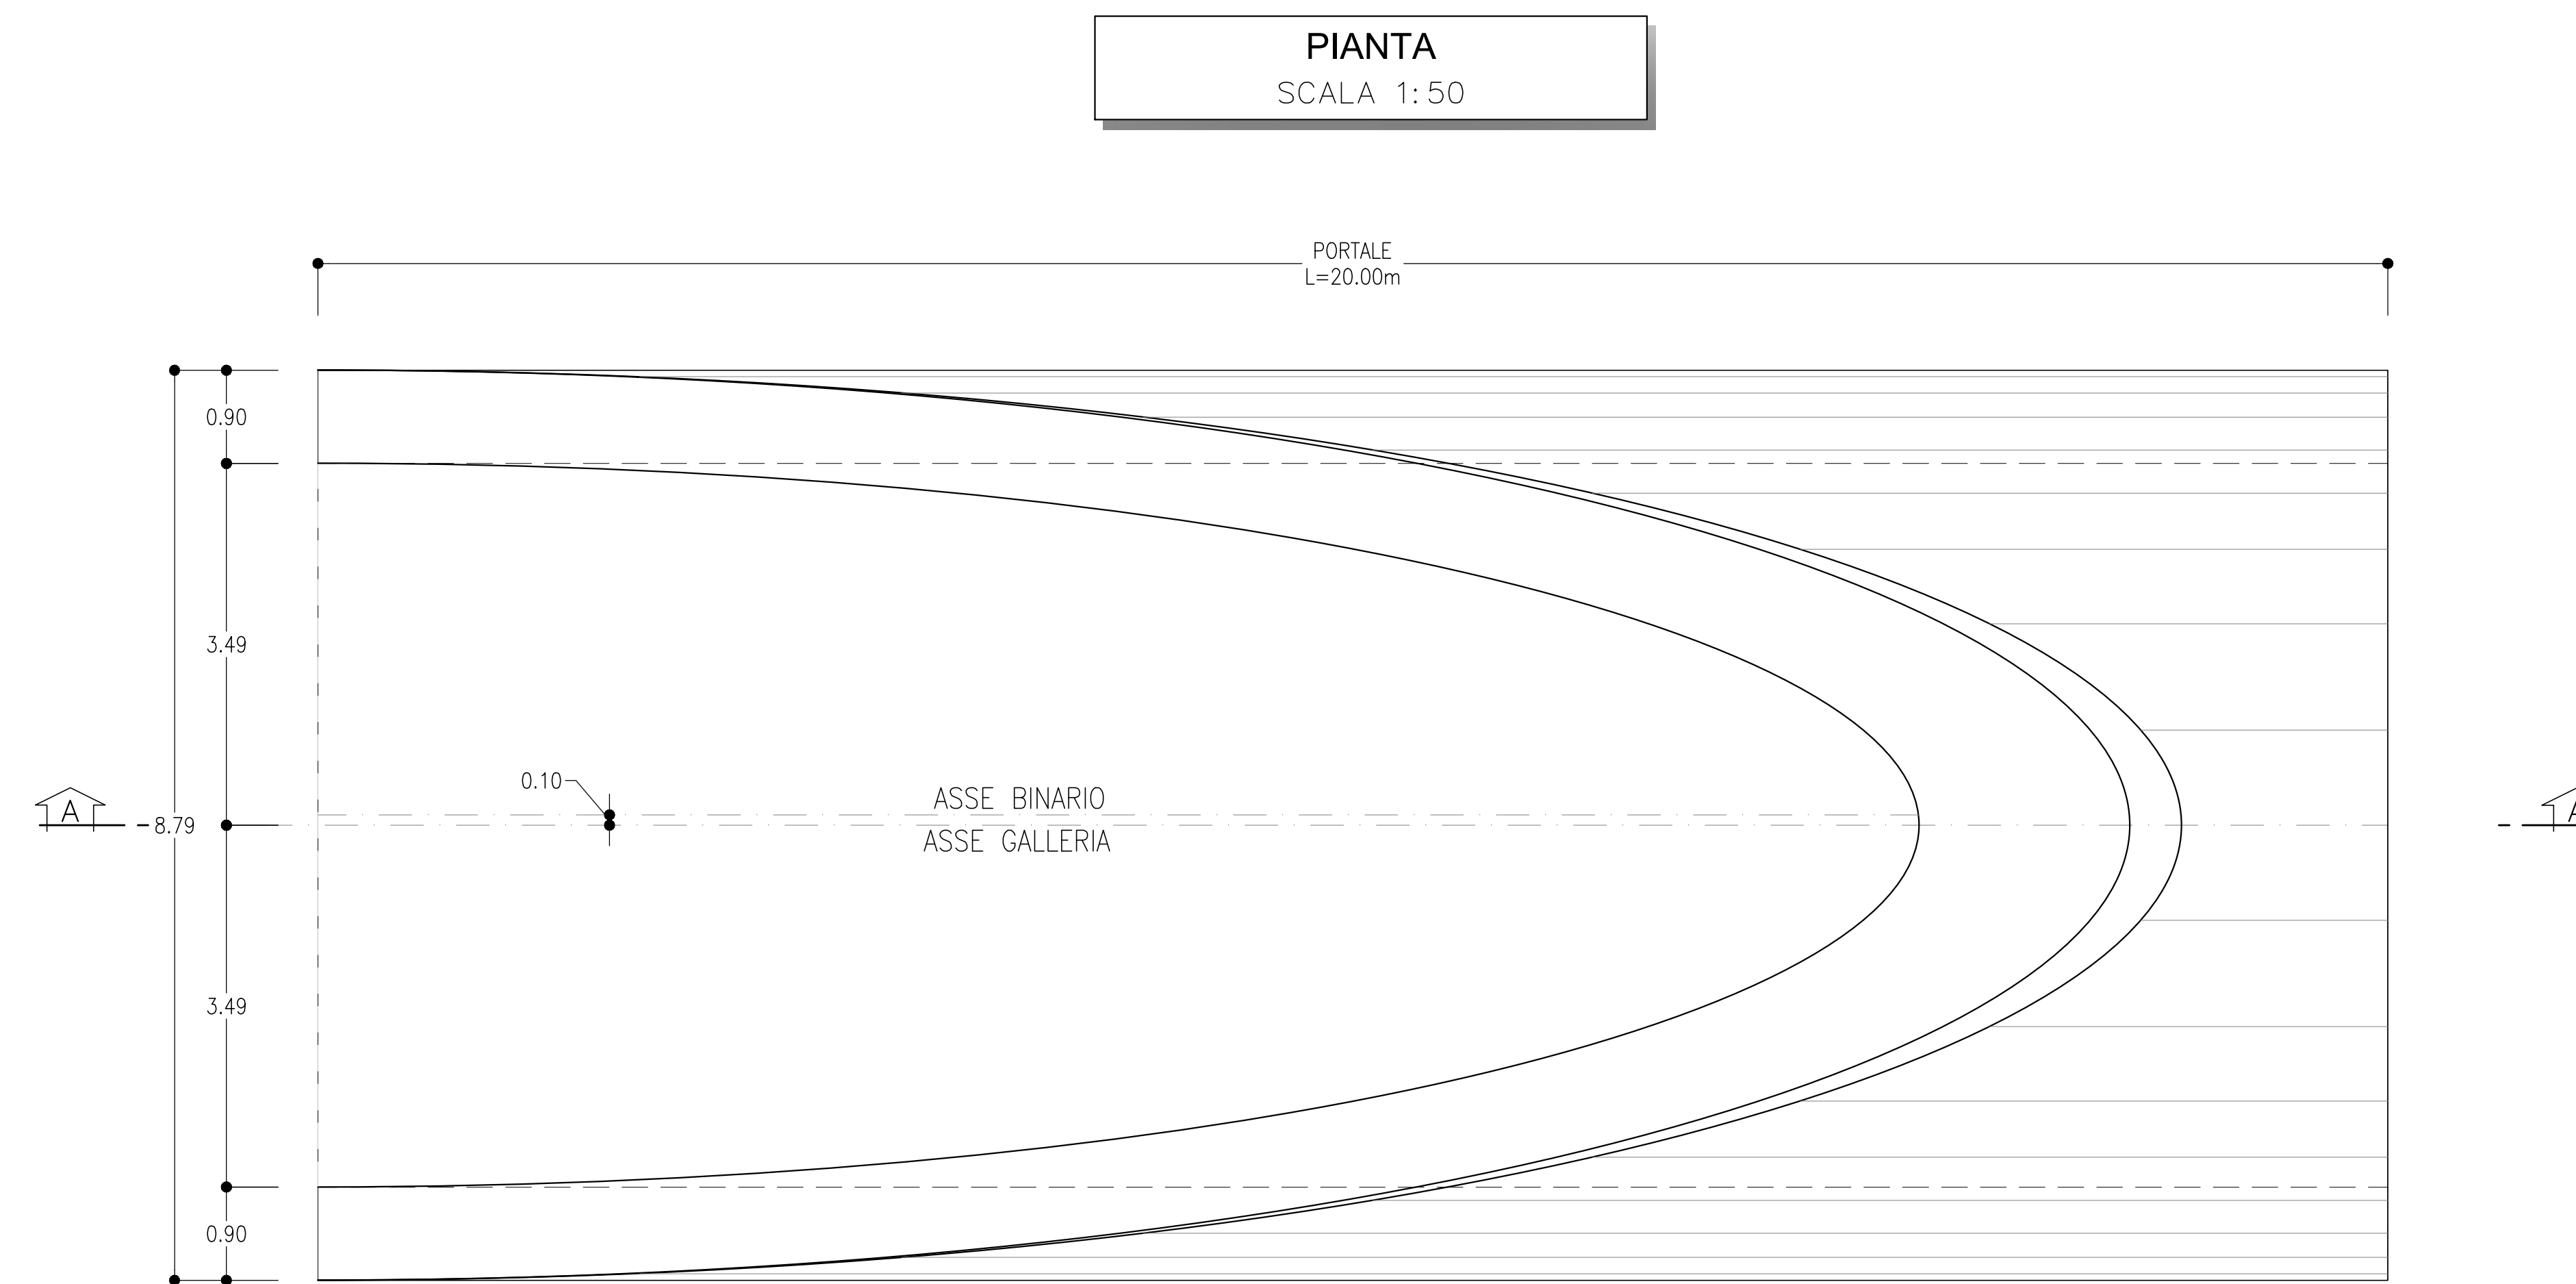


INIZIO SEZIONE RECCO DI T.4.010  
P.M. 124615.20

**INCIDENZA ARMATURA**  
Arco rovescio, piedritti e calotta: 100 kg/m<sup>3</sup>

P.M. 124635.20

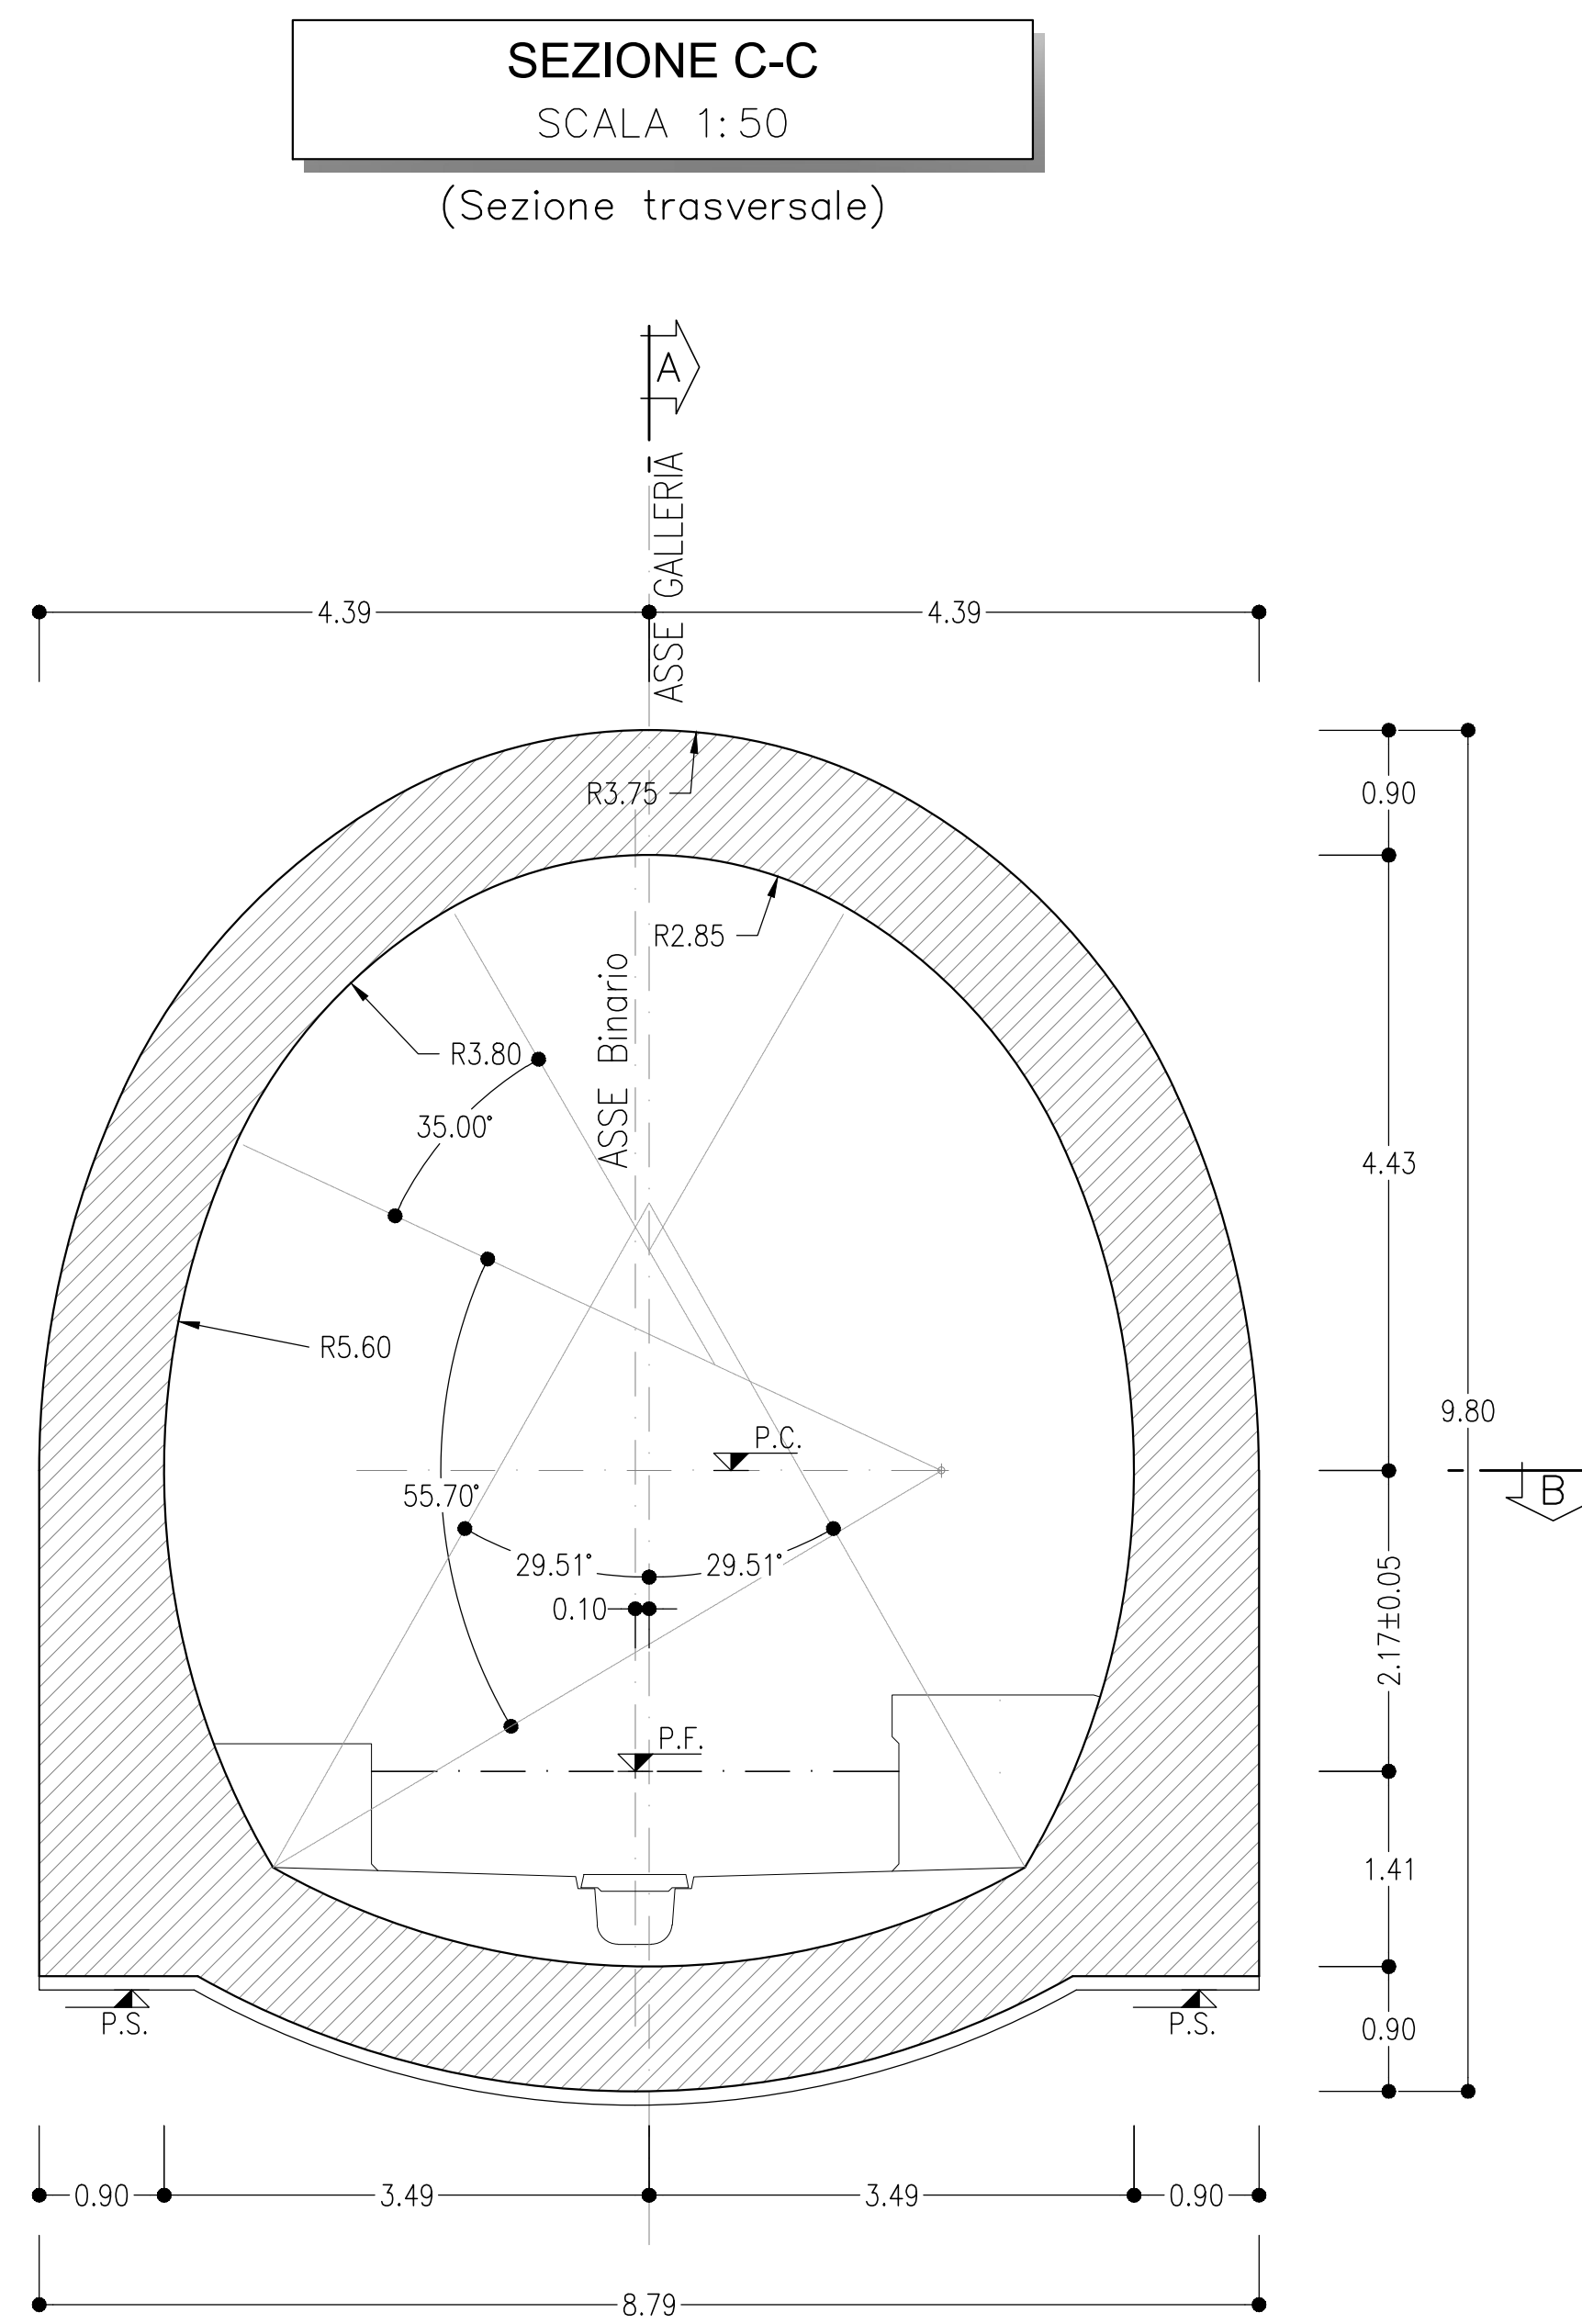

**NOTE**

- EVENTUALI DIFFERENZE TRA LE MISURE TOTALI E LE SOMMATORIE DELLE MISURE PARZIALI SONO DOVUTE AD ARROTONDAMENTI AUTOMATICI
- PER LE CARATTERISTICHE DEI MATERIALI SI RIMANDA ALL'ELABORATO RS3E50D07SPGN0000001

**LEGENDA**

P.F.= PIANO DEL FERRO  
P.S.= PIANO DI SCAVO  
P.C.= PIANO DEI CENTRI

COMMITTENTE: **RFI** (Rete Ferroviaria Italiana) - Gruppo Ferrovie dello Stato Italiane

PROGETTAZIONE: **ITALFERR** (Gruppo Ferrovie dello Stato Italiane)

**DIRETTRICE FERROVIARIA MESSINA - CATANIA - PALERMO**  
**NUOVO COLLEGAMENTO PALERMO - CATANIA**

**U.O. GALLERIE**  
**PROGETTO DEFINITIVO**  
**TRATTA DITTAINO - CATENANUOVA**

**GALLERIA SAN FILIPPO - IMBOCCO LATO PALERMO**  
Portale di imbocco - Carpenteria

SCALA: 1:50

Rev.	Descrizione	Redatto	Data	Verificato	Data	Approvato	Data	Autorizzato Data
A	Emissione esecutiva	[Signature]	07/12/2019	[Signature]	07/12/2019	[Signature]	07/12/2019	07/12/2019

File: RS3E50D0788GA0500002A.dwg n. Elab.: 1064