

PLANIMETRIA
SCALA 1:200


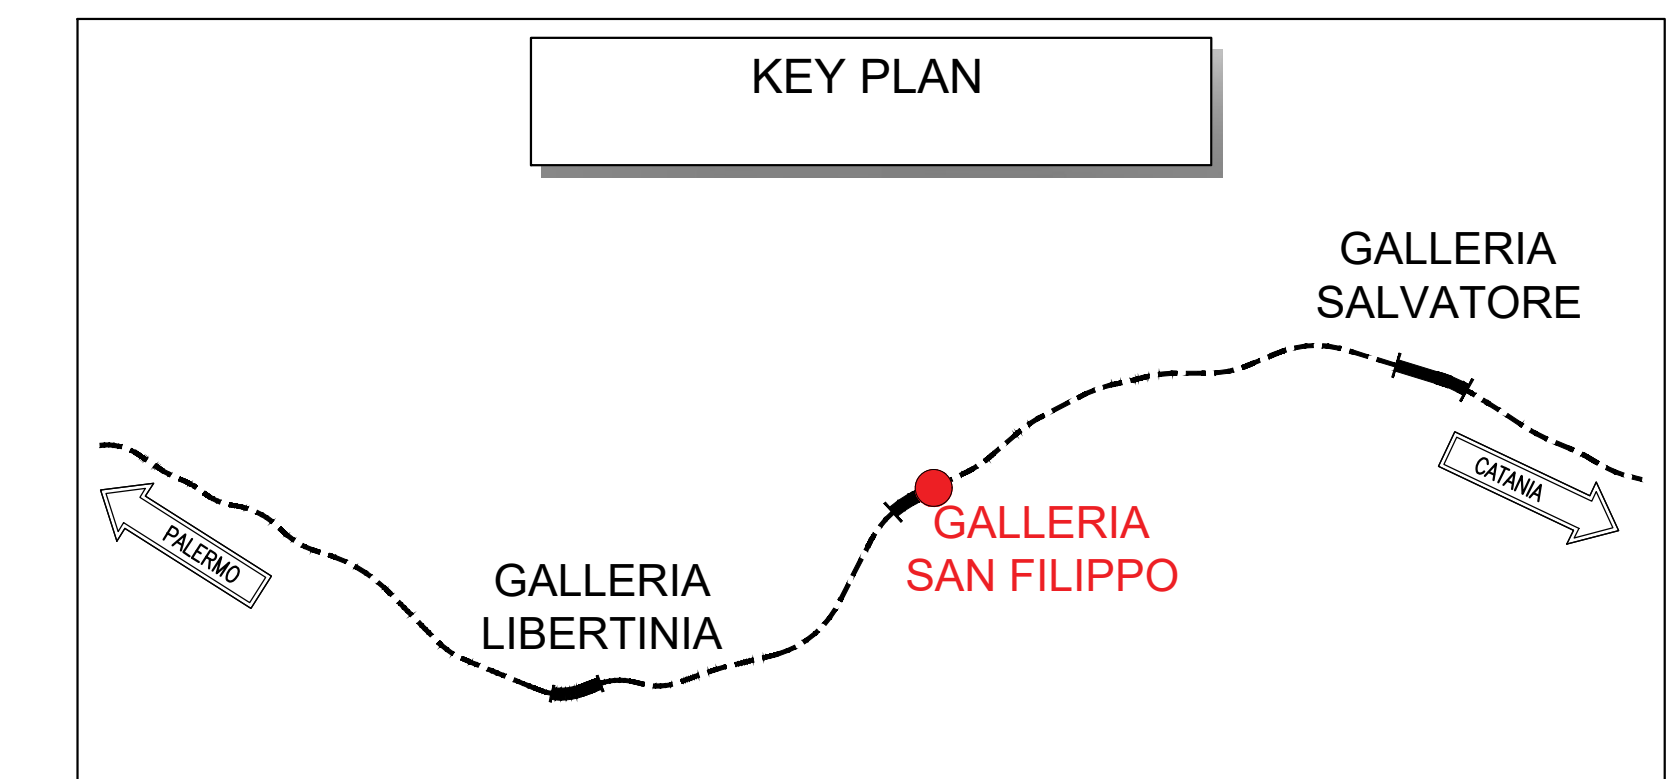


TABELLA DI TRACCIAMENTO

P.to	X	Y	Z
A	2484126.72	4156936.57	180.50
B	2484122.05	4156926.07	192.00
C	2484106.77	4156918.61	196.50
D	2484106.09	4156920.00	196.50
E	2484082.73	4156908.59	201.00
F	2484085.80	4156902.30	201.00
G	2484088.87	4156896.01	201.00
H	2484112.24	4156907.42	196.50
I	2484111.56	4156908.81	196.50
L	2484126.83	4156916.27	192.00
M	2484137.99	4156913.50	180.50

- NOTE**
- EVENTUALI DIFFERENZE TRA LE MISURE TOTALI E LE SOMMATORIE DELLE MISURE PARZIALI SONO DOVUTE AD ARROTONDAMENTI AUTOMATICI
 - PER LE CARATTERISTICHE DEI MATERIALI SI RIMANDA ALL'ELABORATO RS3E50D07SPGN0000001

- LEGENDA**
- P.F.= PIANO DEL FERRO
 - P.S.= PIANO DI SCAVO
 - Q.C.= QUOTA CORDOLO

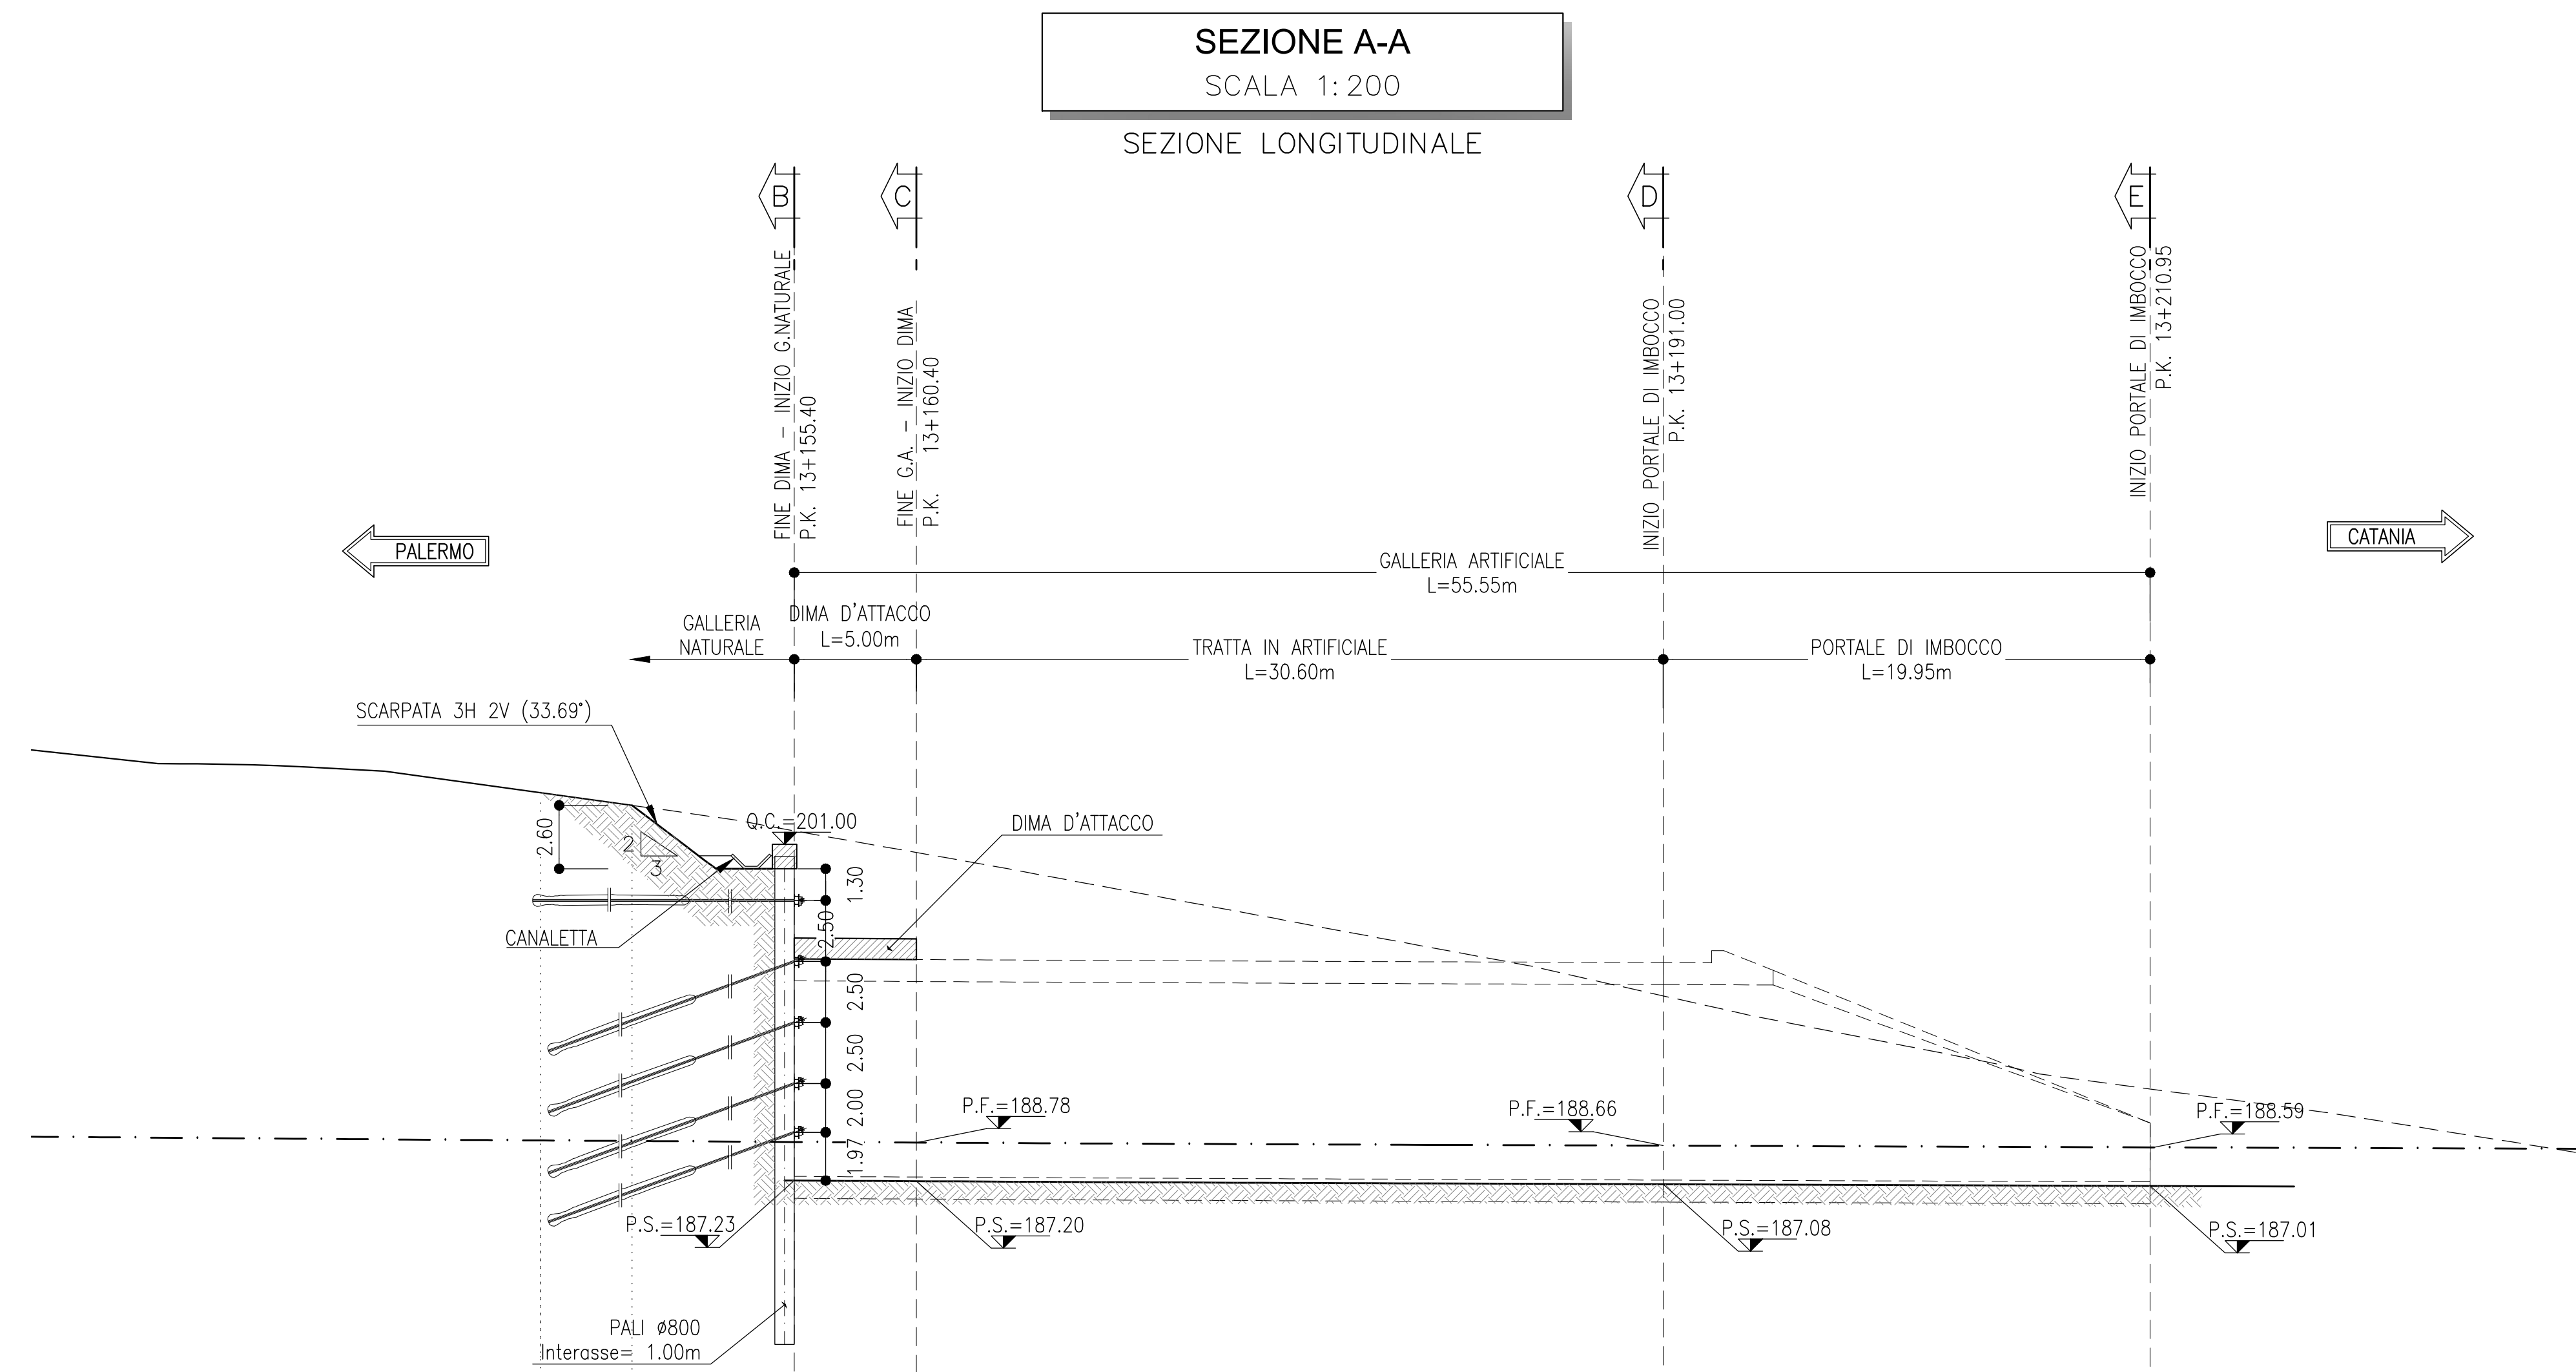

SEZIONE A-A
SCALA 1:200

SEZIONE LONGITUDINALE

Q.Ref.=175.00

PROGRESSIVE	13+145.00	13+155.40	13+160.40	13+191.00	13+210.00
DISTANZE PARZIALI	3.75	6.65	5.00	30.60	19.95
QUOTE TERRENO	188.87 - 203.12	188.85 - 202.59	188.81 - 201.54	188.78 - 200.67	188.69 - 194.80
QUOTE PROGETTO	188.87 - 203.12	188.85 - 202.59	188.81 - 201.54	188.78 - 200.67	188.59 - 190.98

COMMITTENTE: **RFI** (Rete Ferroviaria Italiana) - Gruppo Ferrovie dello Stato Italiane

PROGETTAZIONE: **ITALFERR** (Istituto Nazionale per lo Studio e l'Esecuzione delle Opere di Infrastruttura Ferroviaria)

DIRETTRICE FERROVIARIA MESSINA - CATANIA - PALERMO
NUOVO COLLEGAMENTO PALERMO - CATANIA

U.O. GALLERIE
PROGETTO DEFINITIVO
TRATTA DITTAINO - CATENANUOVA

GALLERIA SAN FILIPPO - IMBOCCO LATO CATANIA
Fase provvisoria - Planimetria e profilo longitudinale

SCALA: 1:200

Rev.	Descrizione	Redatto	Data	Verificato	Data	Approvato	Data	Autorizzato Data
A	Emissione esecutiva	[Signature]	07/12/2019	[Signature]	07/12/2019	[Signature]	07/12/2019	07/12/2019

File: RS3E50D07SPGN0000001A.dwg n. Elab. 1065