




SEZIONE B-B
SCALA 1:200
SEZIONE TRASVERSALE

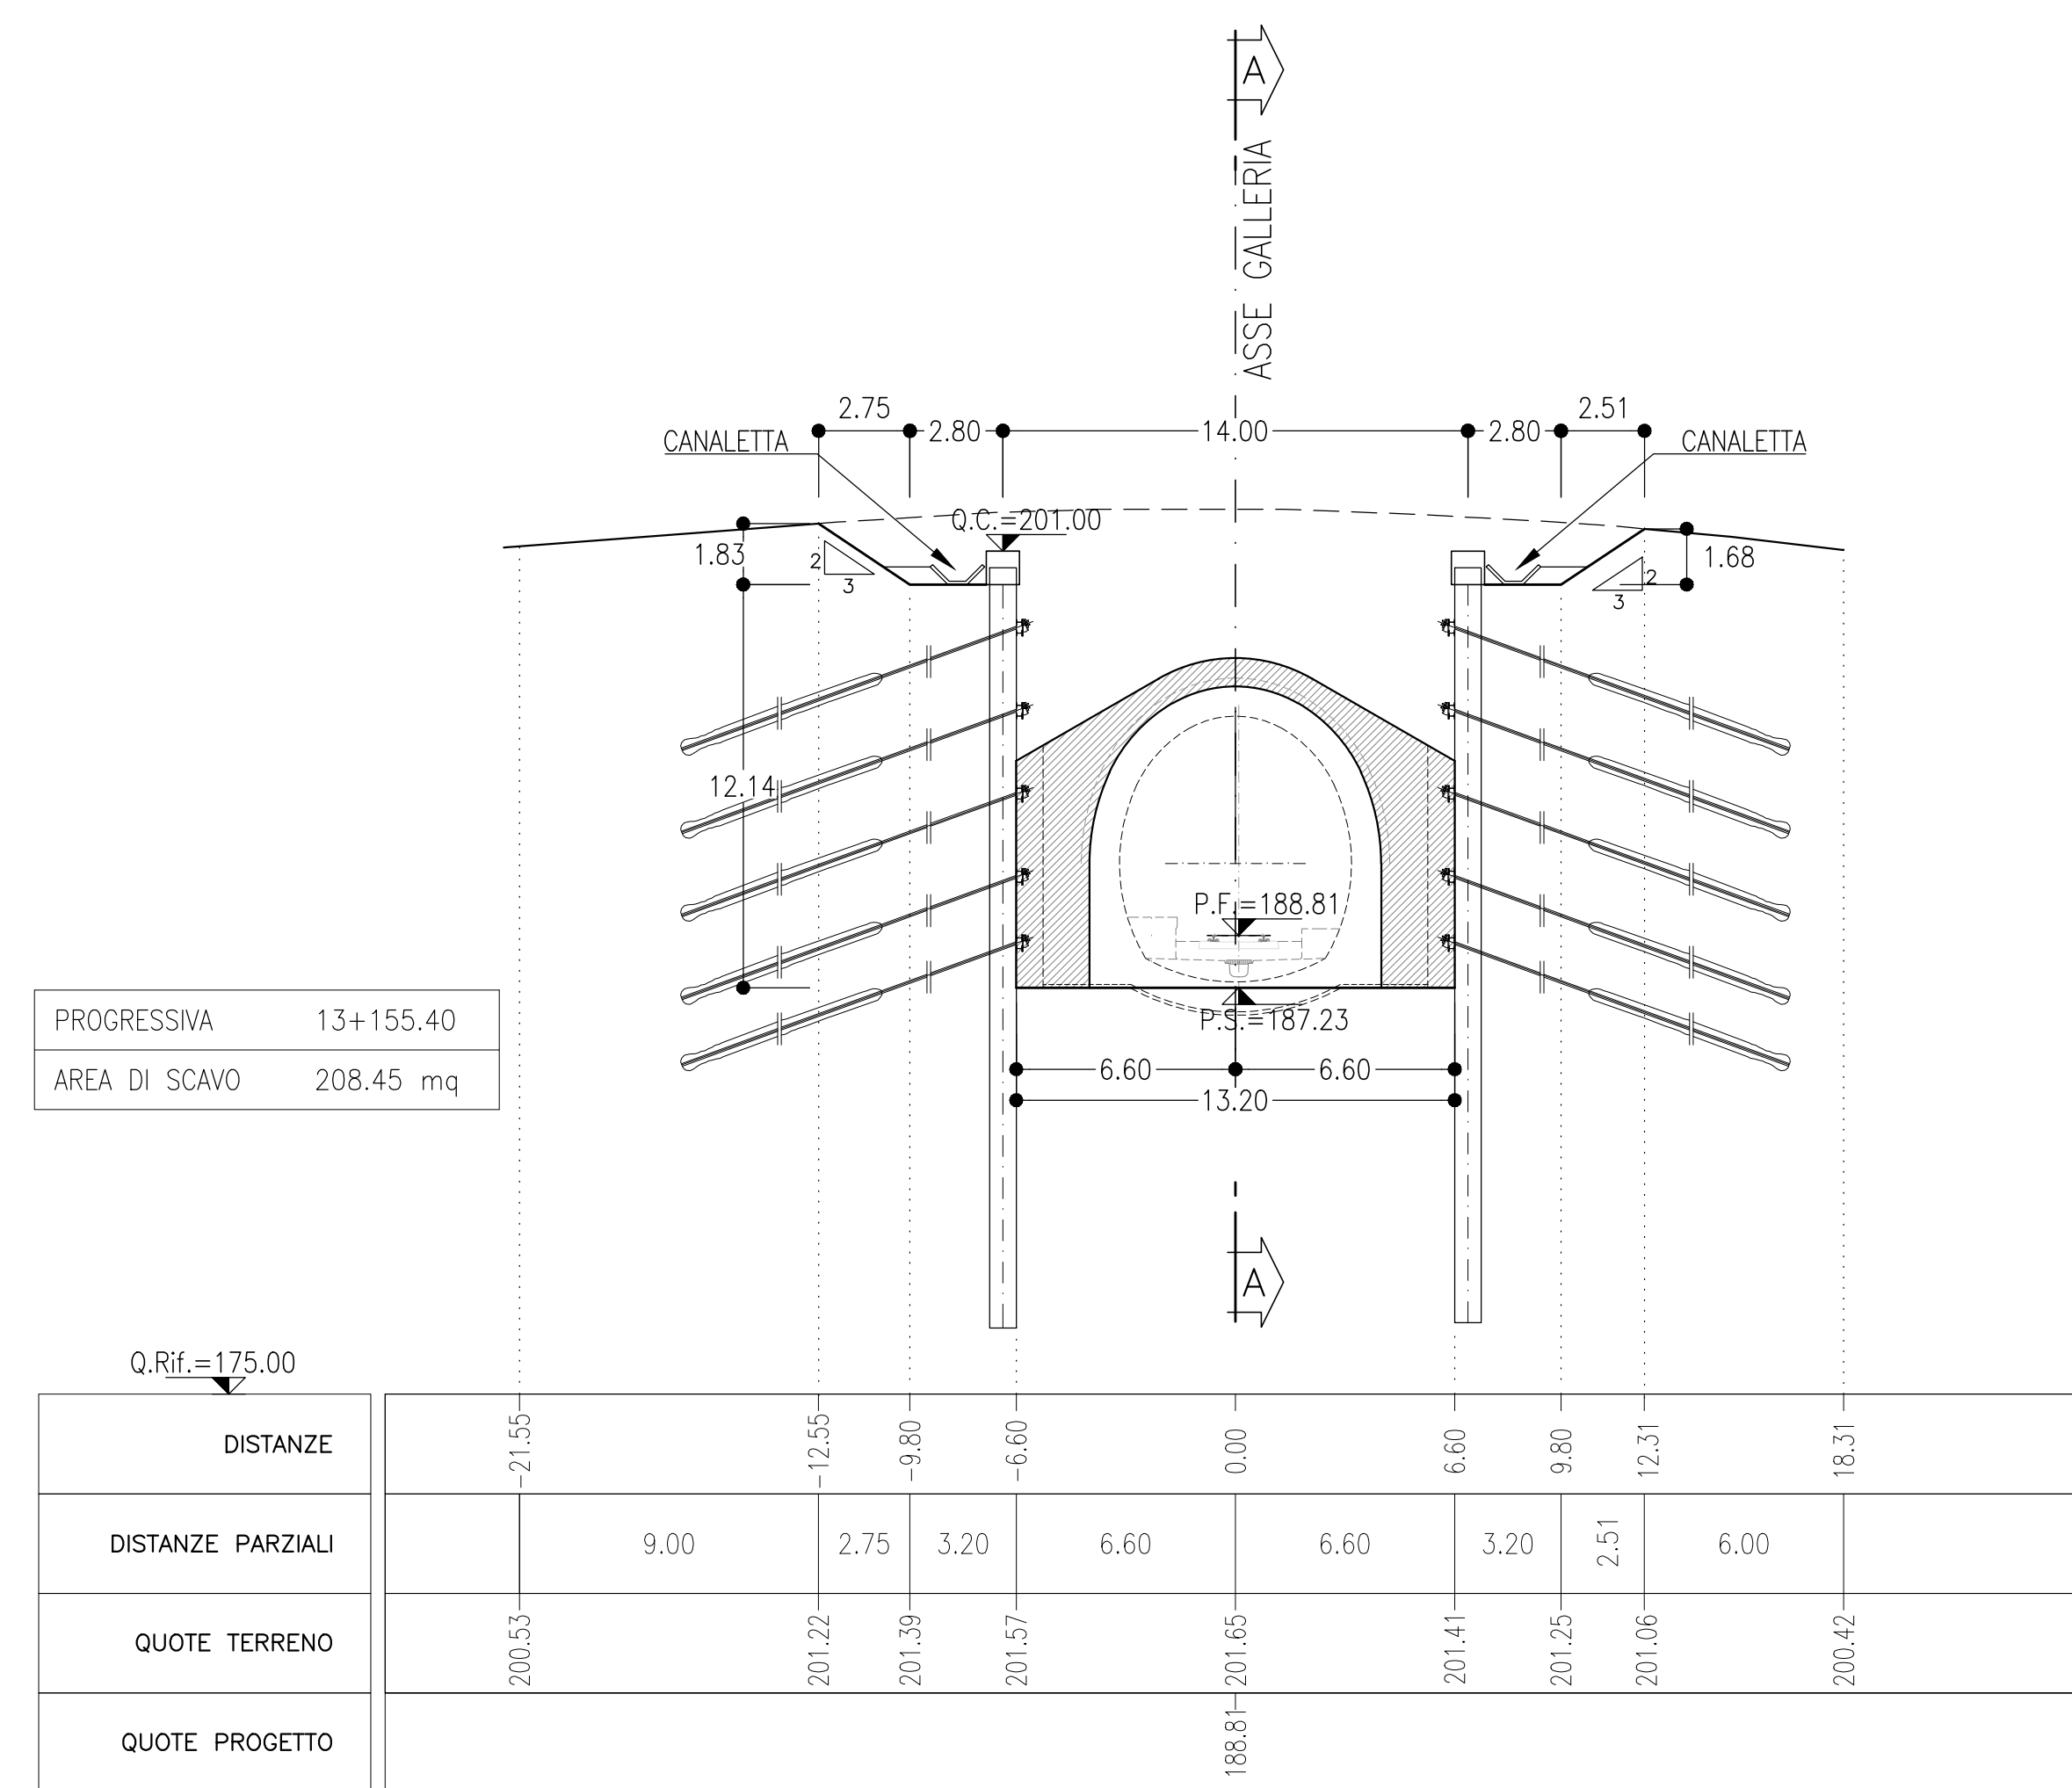



SEZIONE C-C
SCALA 1:200
SEZIONE TRASVERSALE

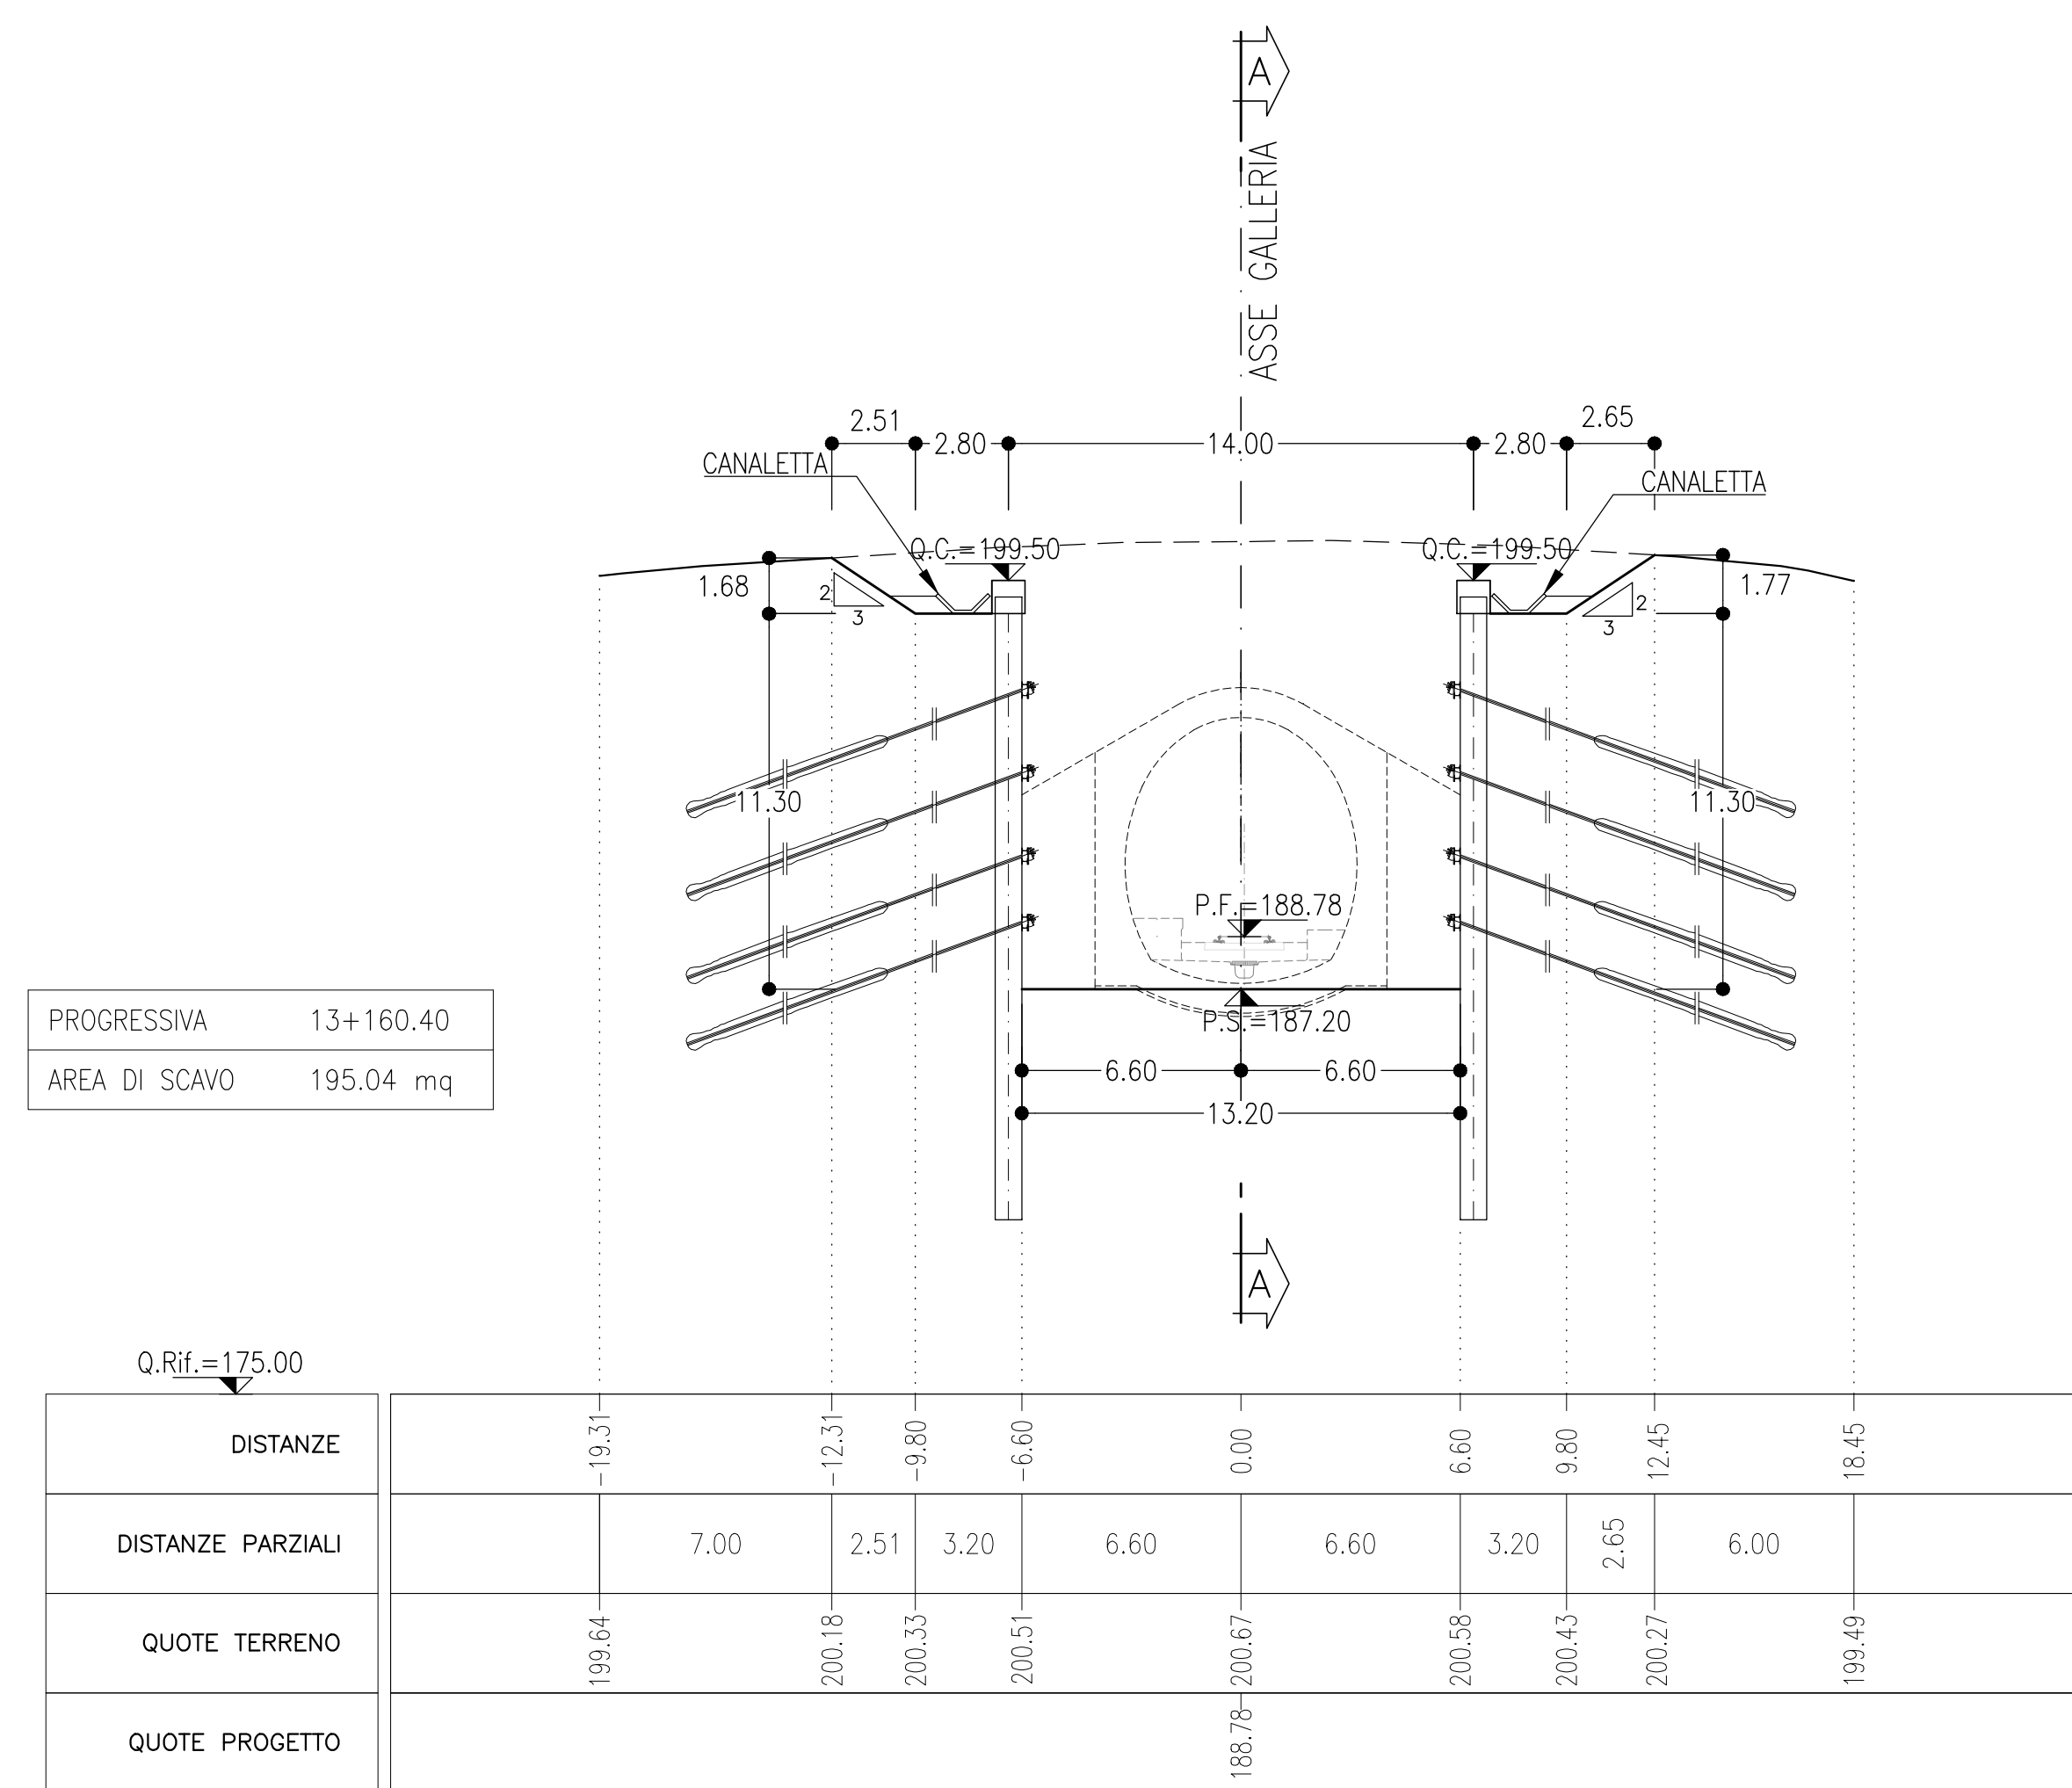

SEZIONE D-D
SCALA 1:200
SEZIONE TRASVERSALE

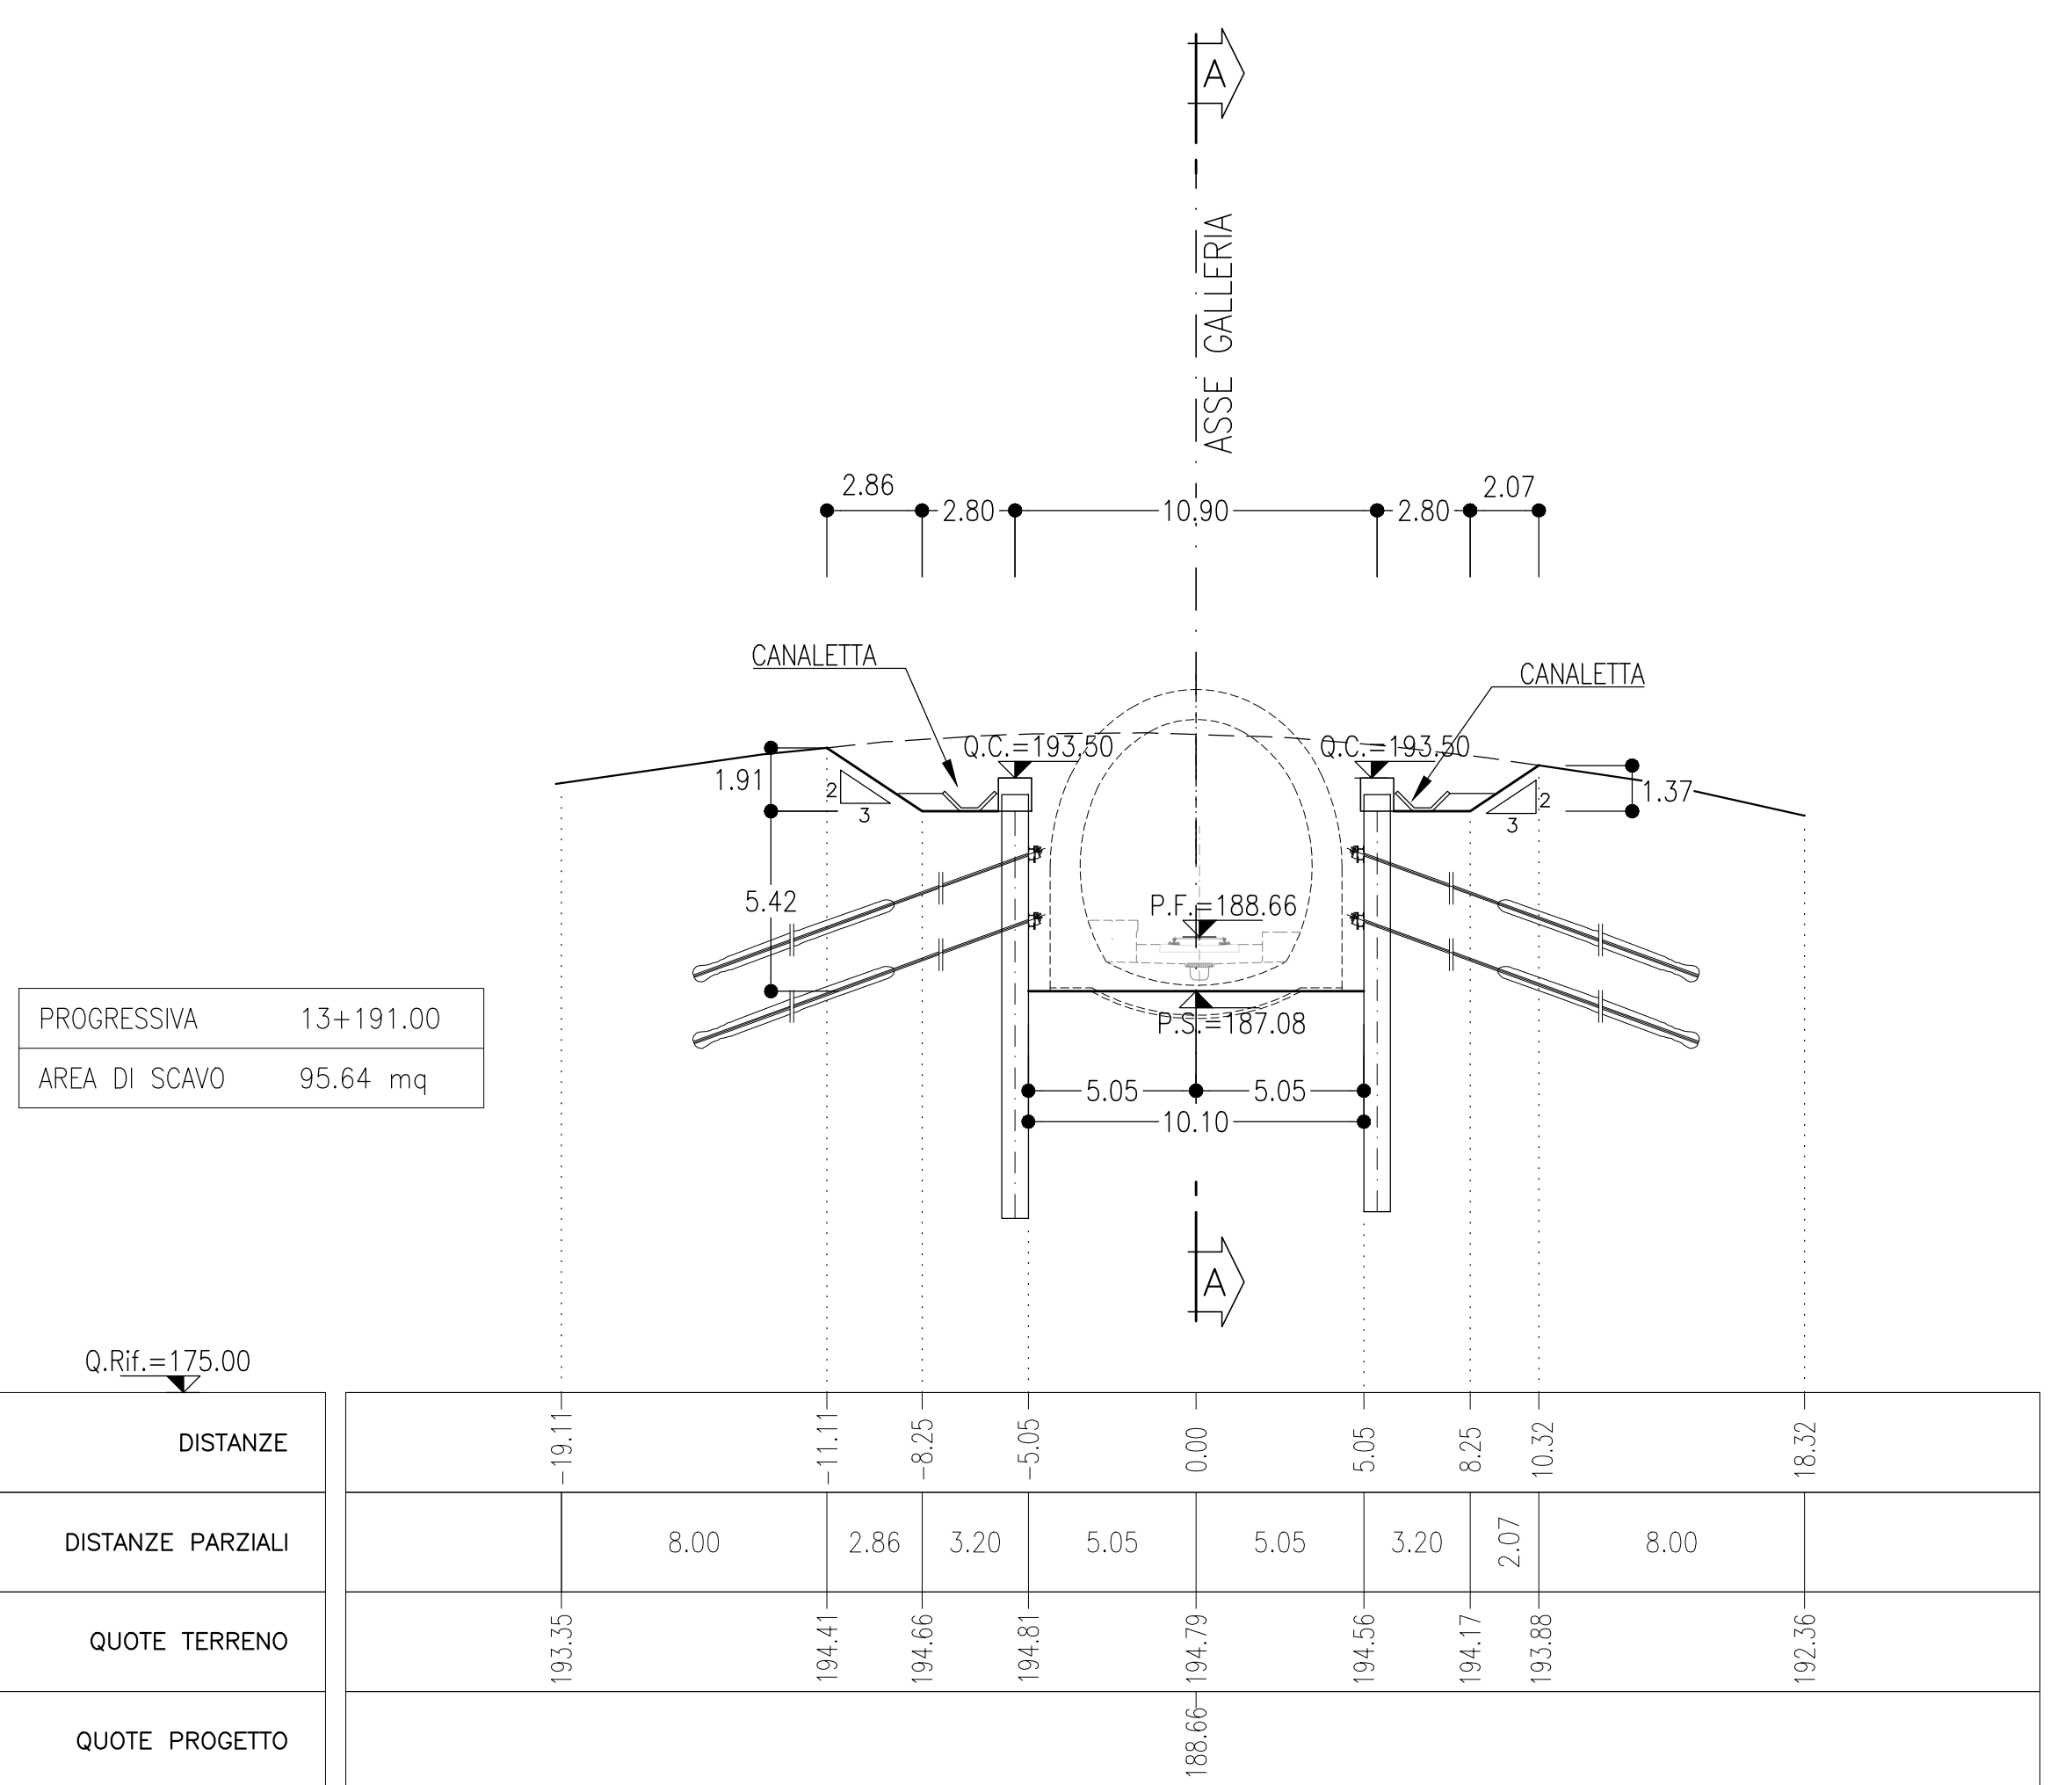

SEZIONE E-E
SCALA 1:200
SEZIONE TRASVERSALE

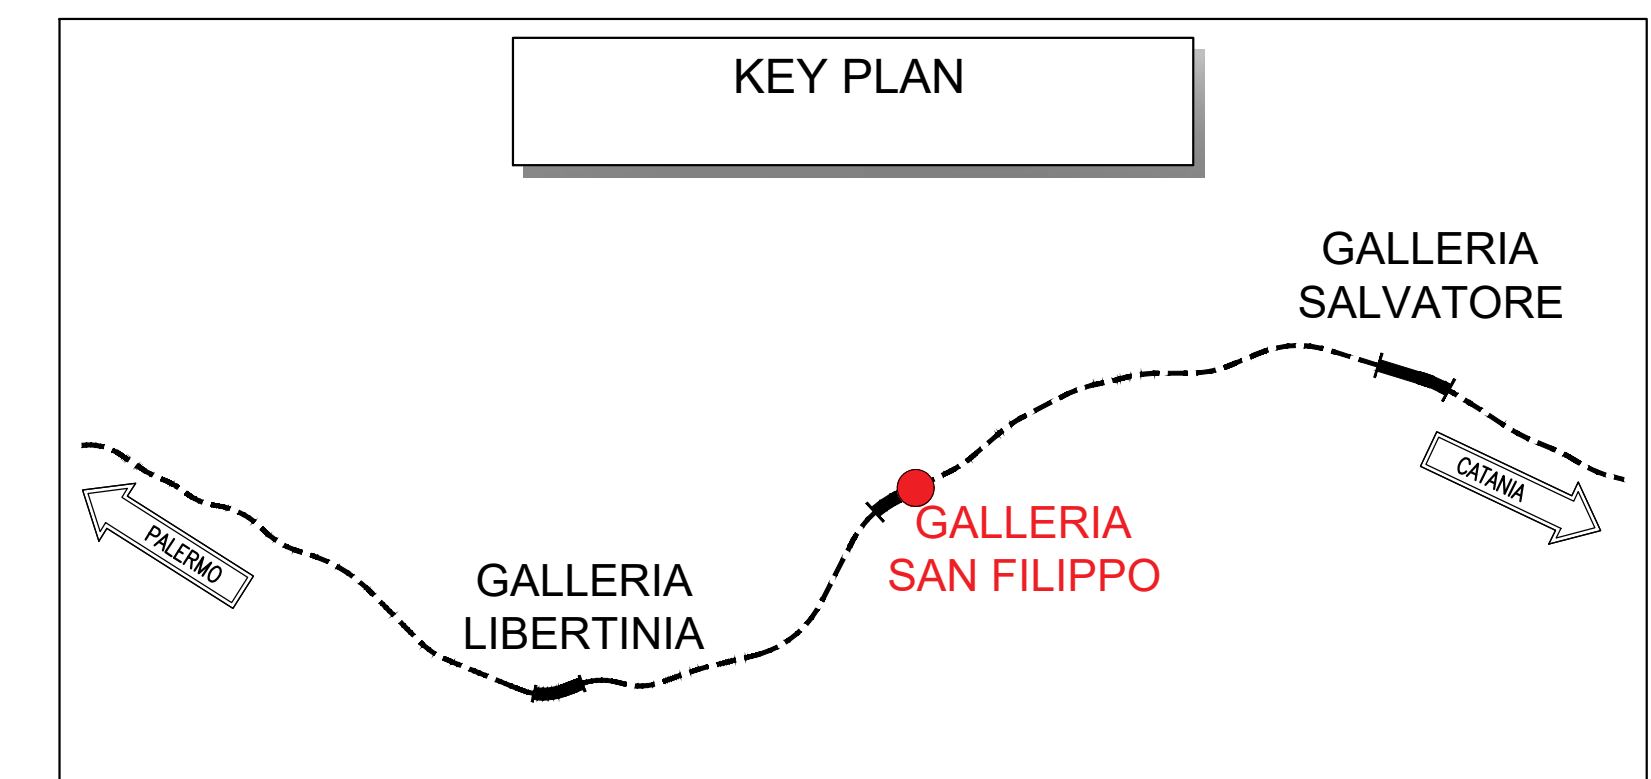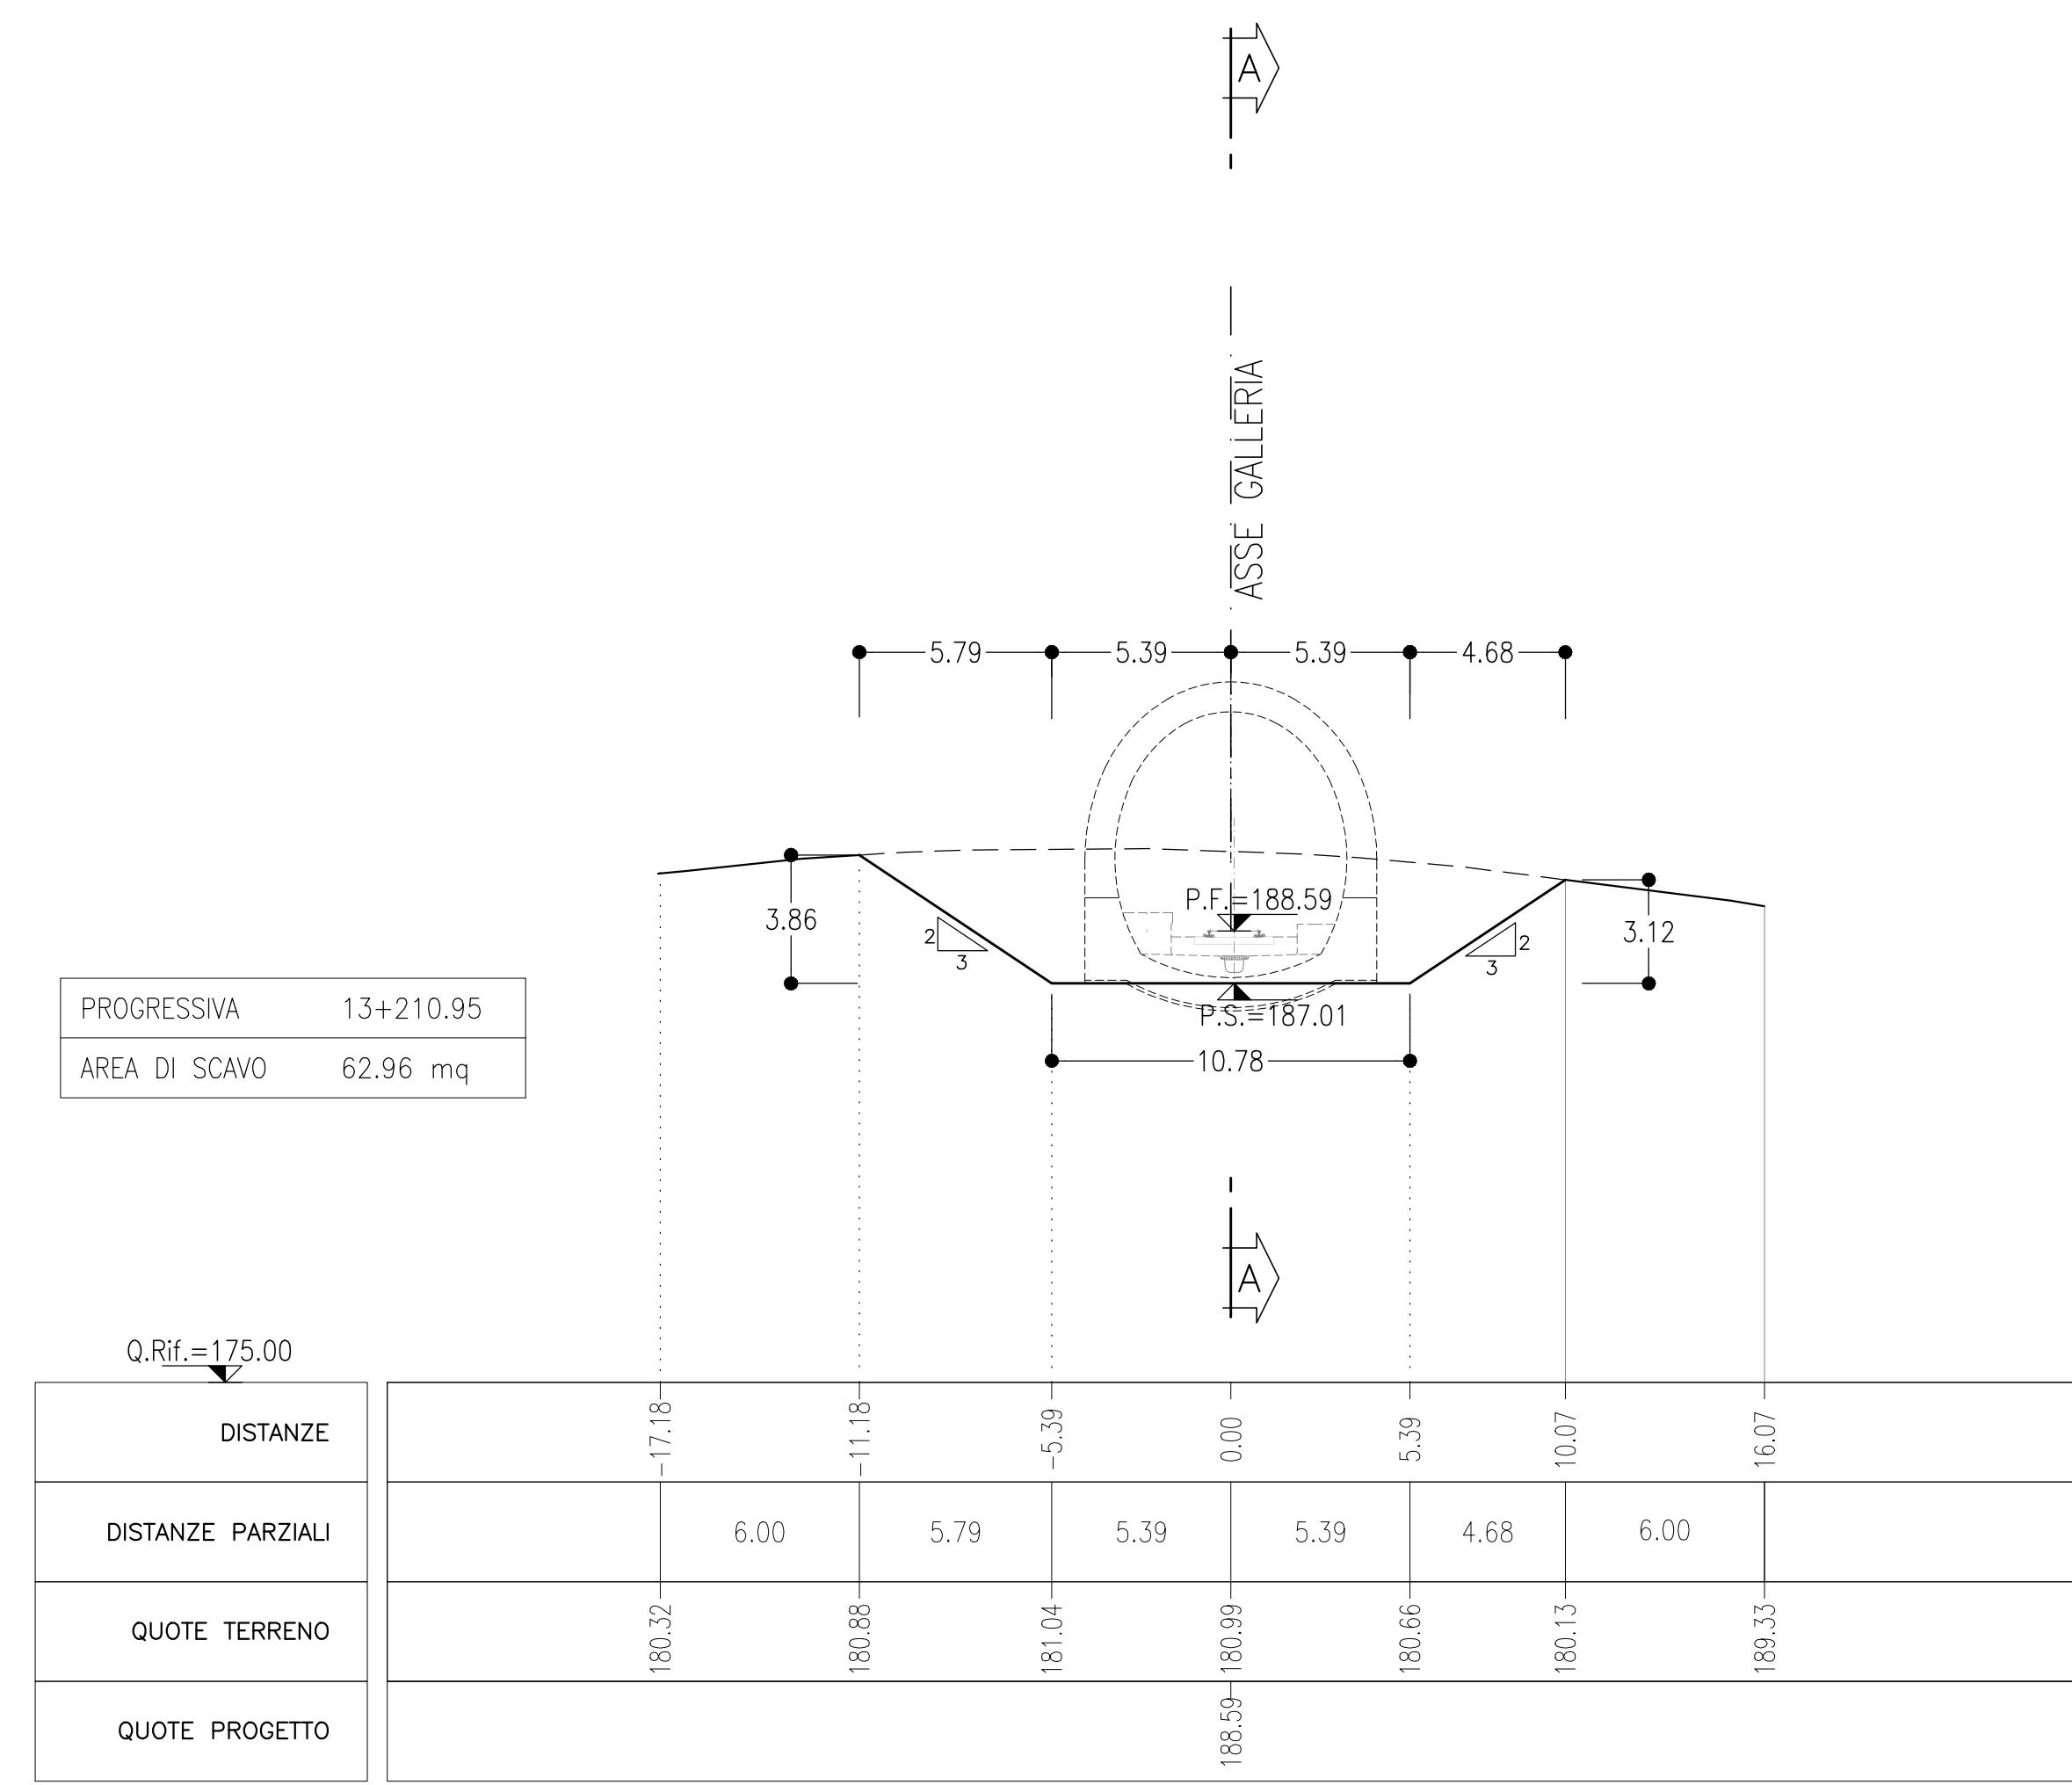

- NOTE**
- EVENTUALI DIFFERENZE TRA LE MISURE TOTALI E LE SOMMATORIE DELLE MISURE PARZIALI SONO DOVUTE AGLI ARROTONDAMENTI AUTOMATICI DI AUTOCAD
 - PER LE CARATTERISTICHE DEI MATERIALI SI RIMANDA ALL'ELABORATO RS3E50D07SPGN0000001

- LEGENDA**
- P.F.= PIANO DEL FERRO
 - P.S.= PIANO DI SCAVO
 - Q.C.= QUOTA CORDOLO

COMMITTENTE: **RFI**
ENTE FERROVIARIA ITALIANA
GRUPPO FERROVIE DELLO STATO ITALIANO

PROGETTAZIONE: **ITALFERR**
GRUPPO FERROVIE DELLO STATO ITALIANO

DIRETTRICE FERROVIARIA MESSINA - CATANIA - PALERMO
NUOVO COLLEGAMENTO PALERMO - CATANIA

U.O. GALLERIE
PROGETTO DEFINITIVO
TRATTA DITTAINO - CATENANUOVA

GALLERIA SAN FILIPPO - IMBOCCO LATO CATANIA
Fase provvisoria - Sezioni caratteristiche

SCALA: **1:200**

COMMESSA	LOTTO	FASE	ENTE	TIPO DOC.	OPERAZIONE/DISCIPLINA	PROGR.	REV.
RS3E	510	D	07	V19	G1104100	001	A

Rev.	Descrizione	Redatto	Data	Verificato	Data	Approvato	Data	Autorizzato Data
A	Emissione esecutiva	[Firma]	01/2019	[Firma]	01/2019	[Firma]	01/2019	01/2019

File: RS3E50D07V9G1040001A.dwg n. Elab. 1066