




SEZIONE B-B
SCALA 1:200
SEZIONE TRASVERSALE

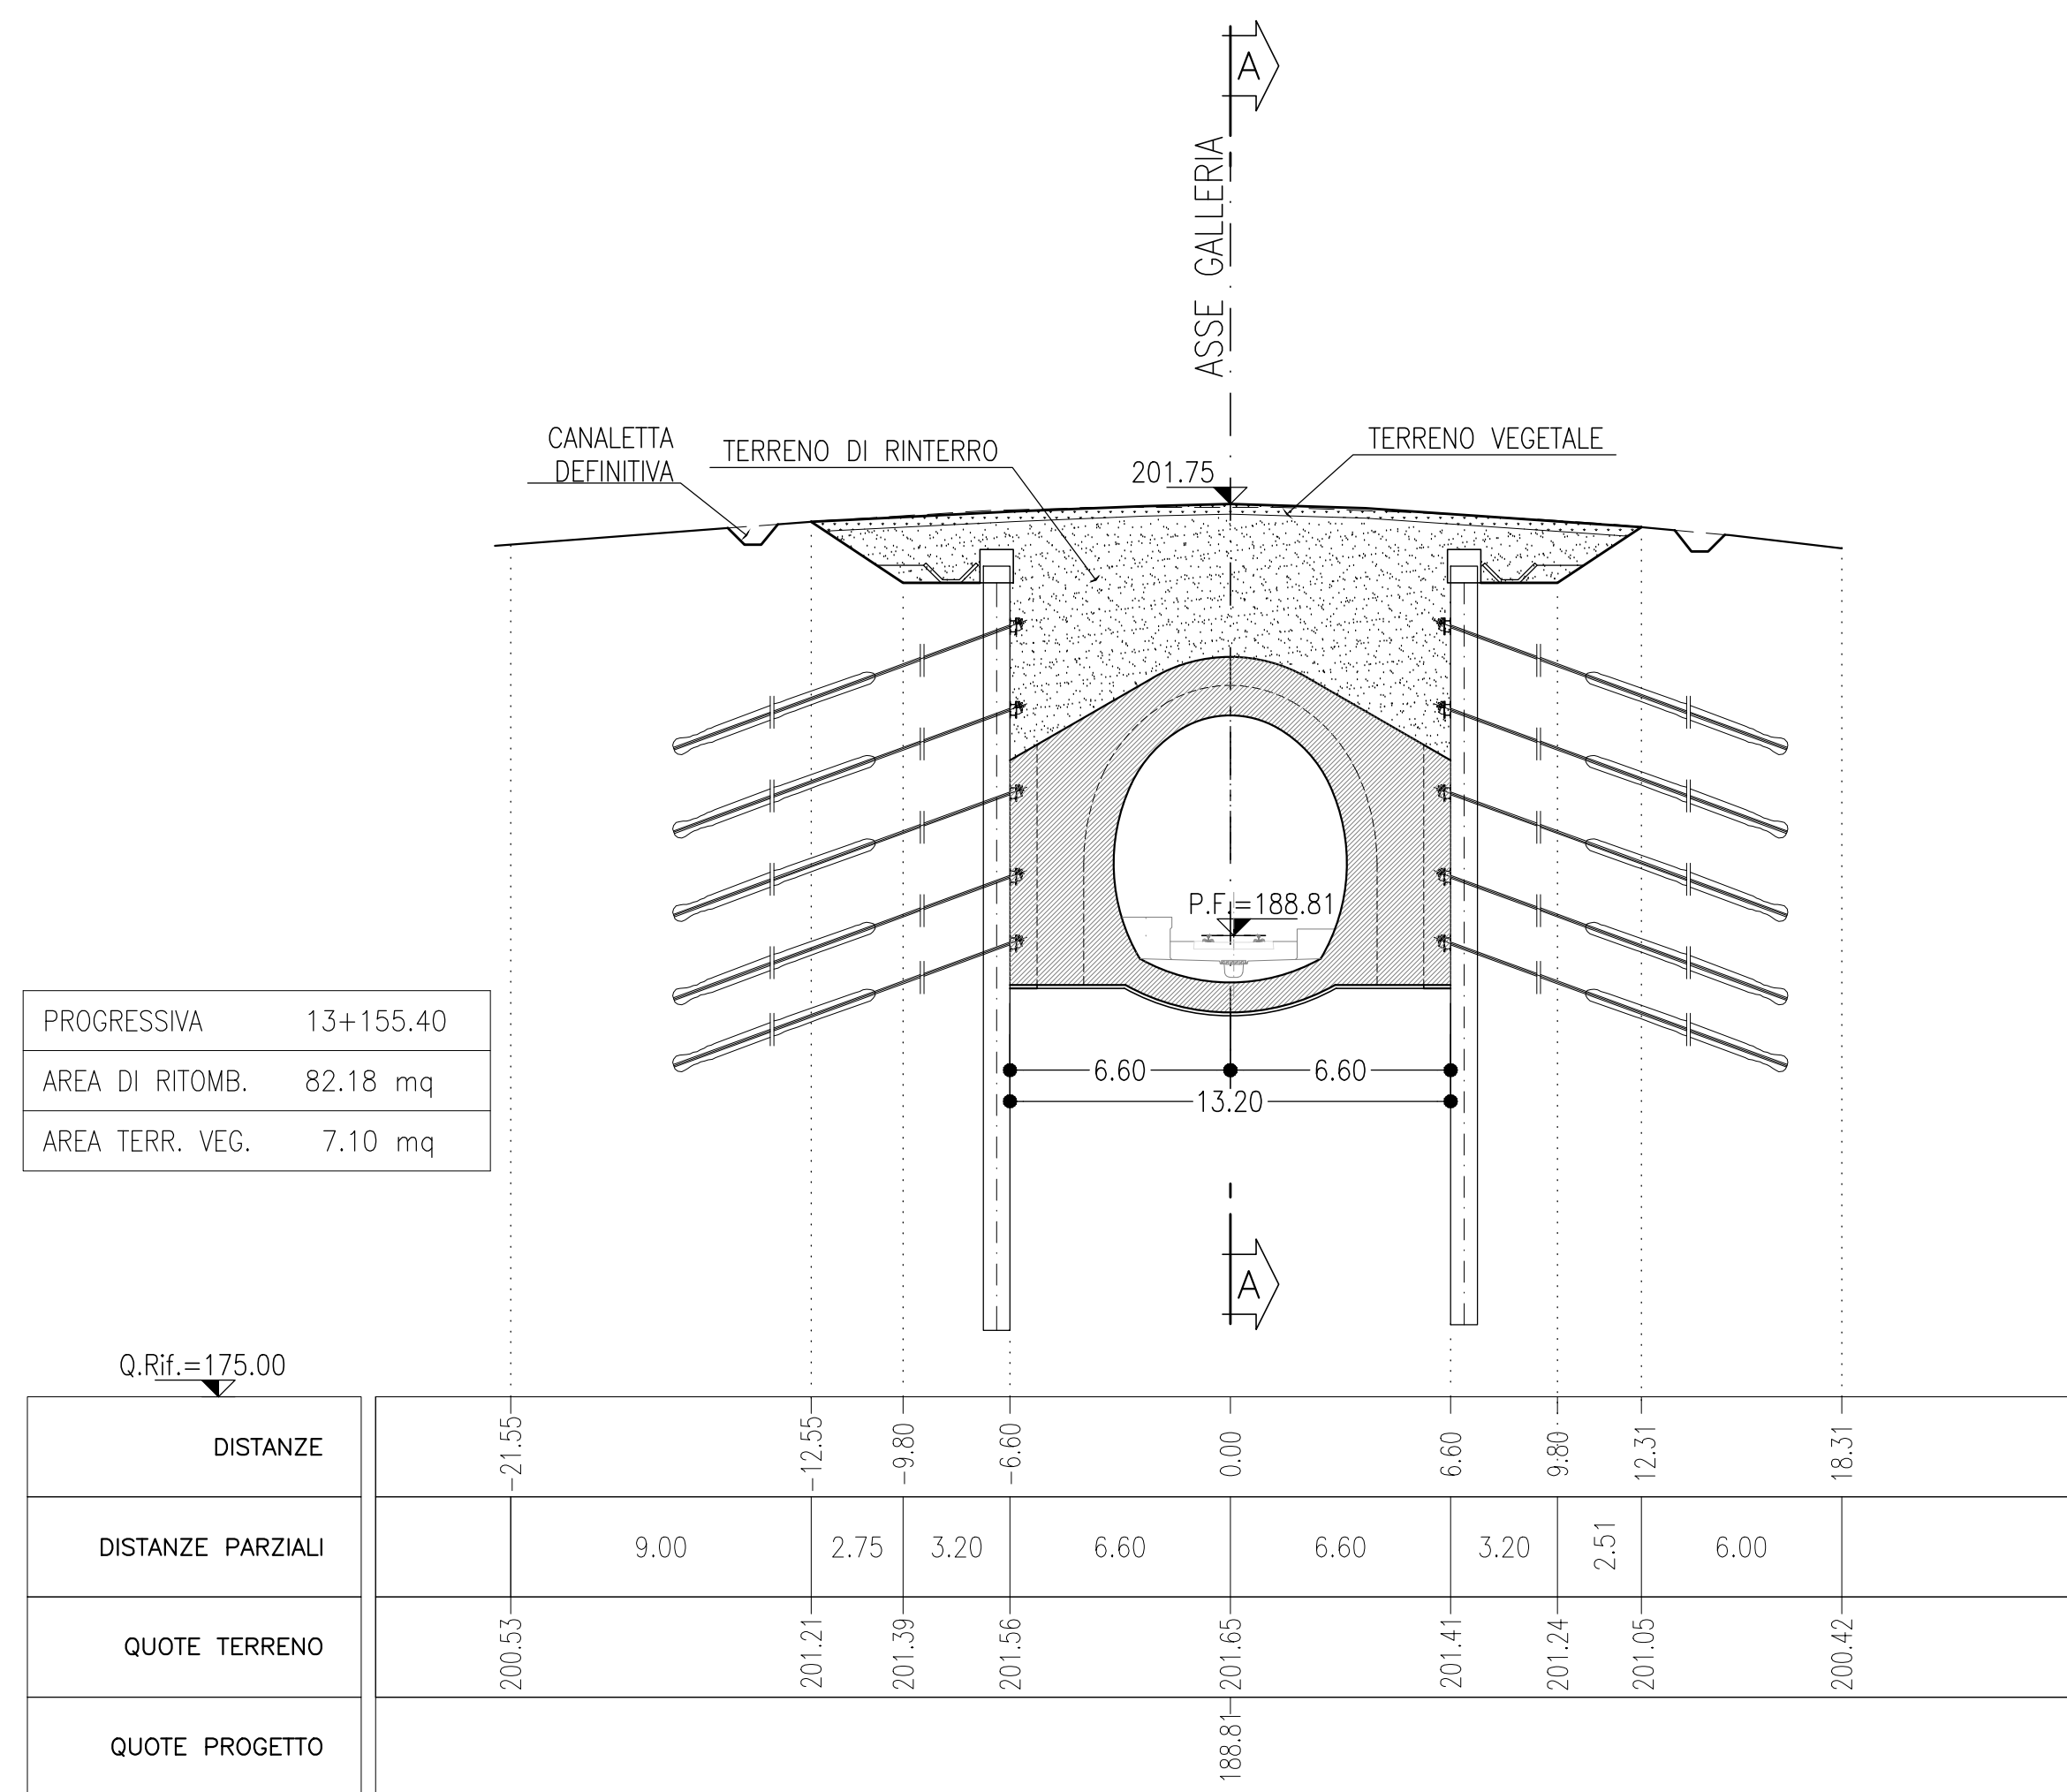


SEZIONE C-C
SCALA 1:200
SEZIONE TRASVERSALE

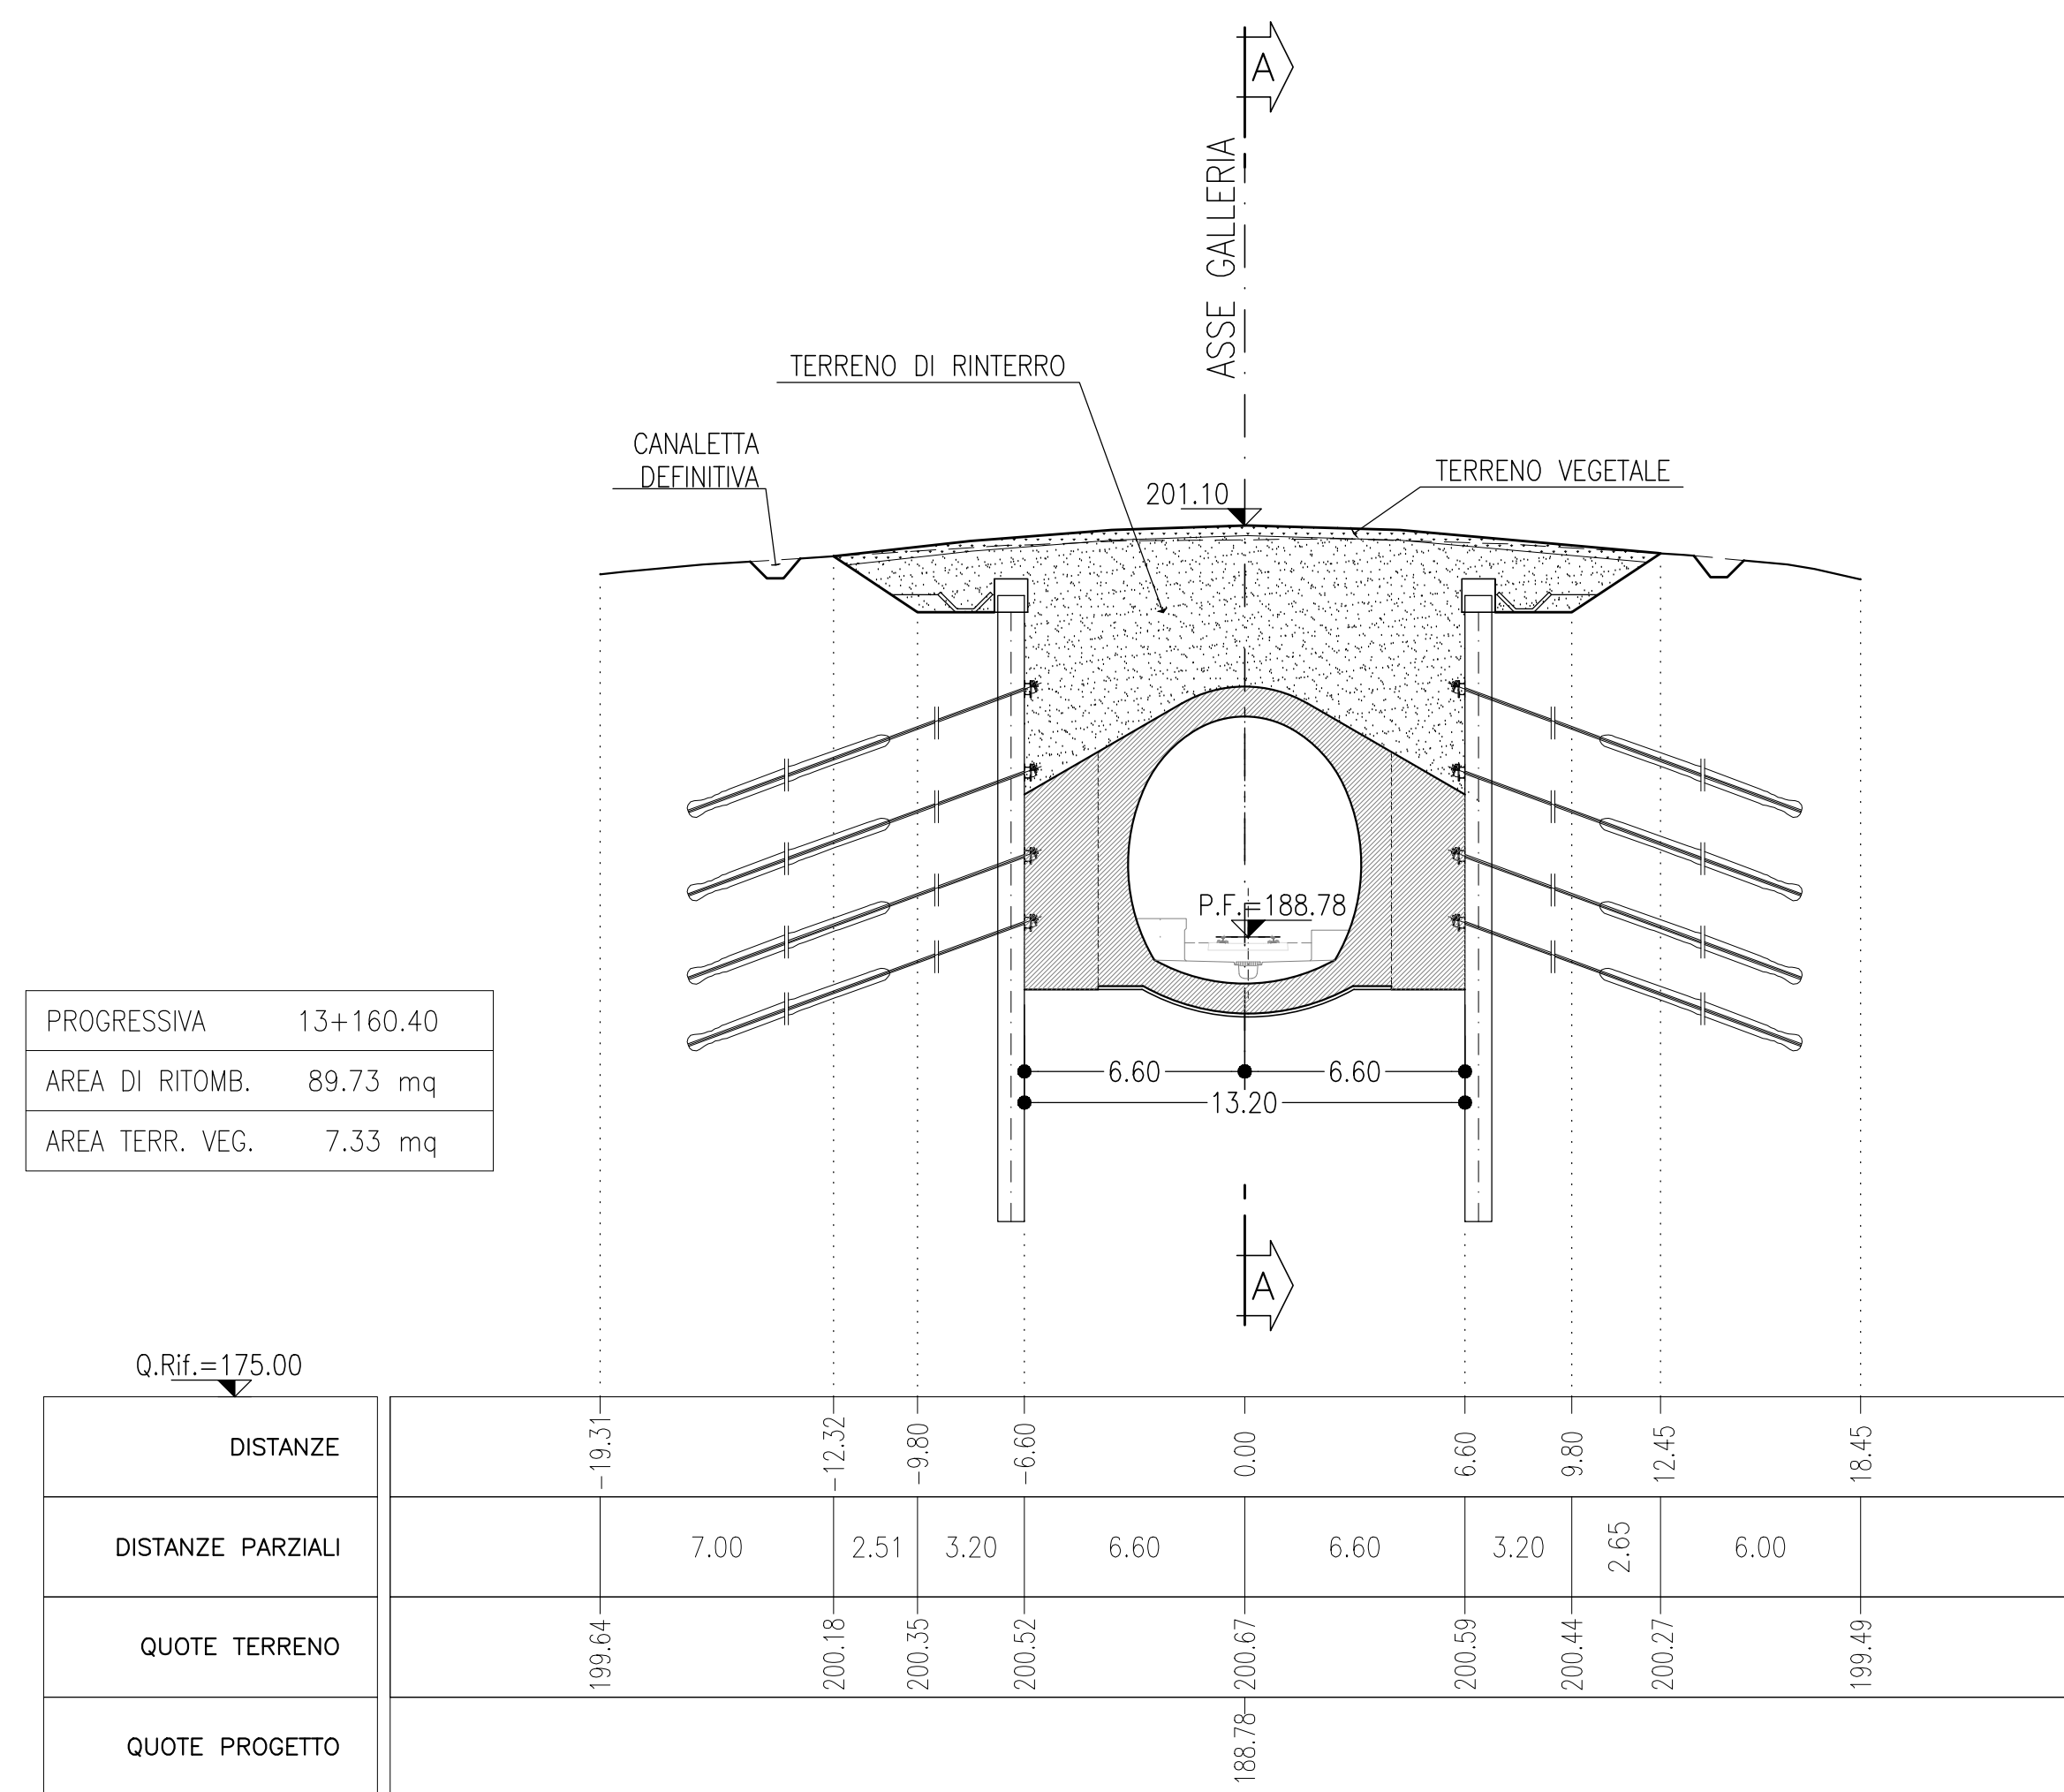

SEZIONE D-D
SCALA 1:200
SEZIONE TRASVERSALE

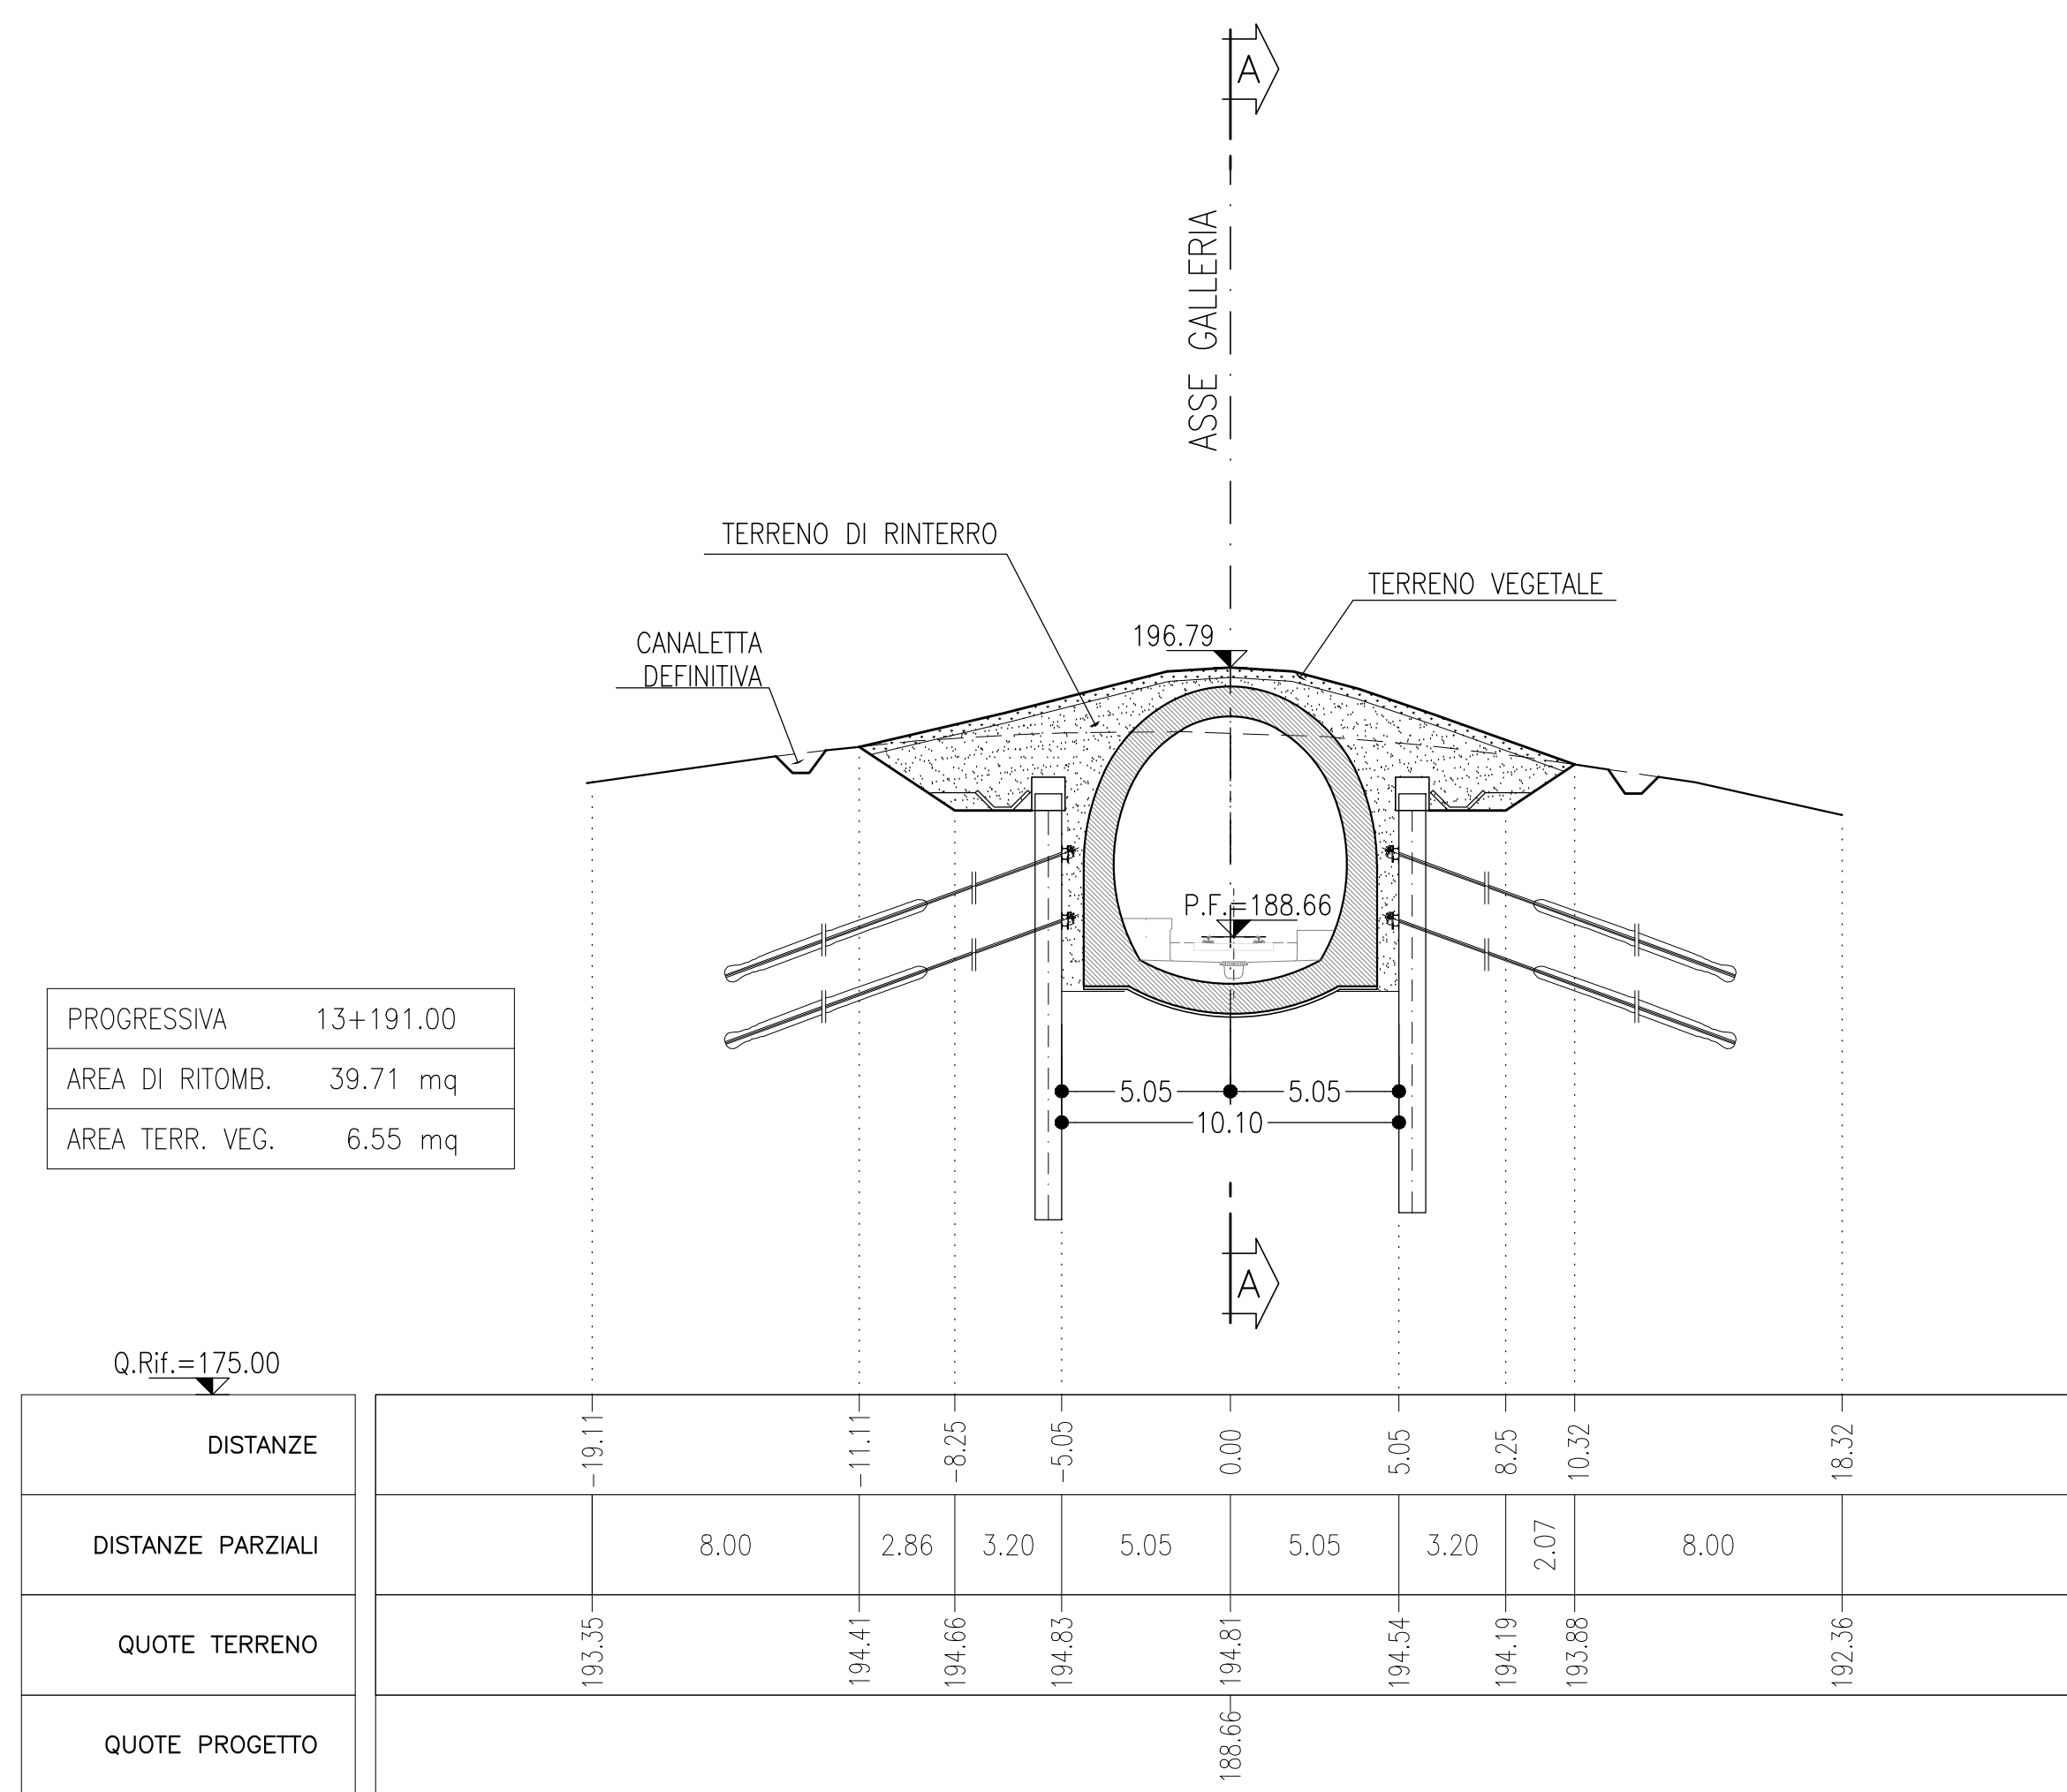

SEZIONE E-E
SCALA 1:200
SEZIONE TRASVERSALE

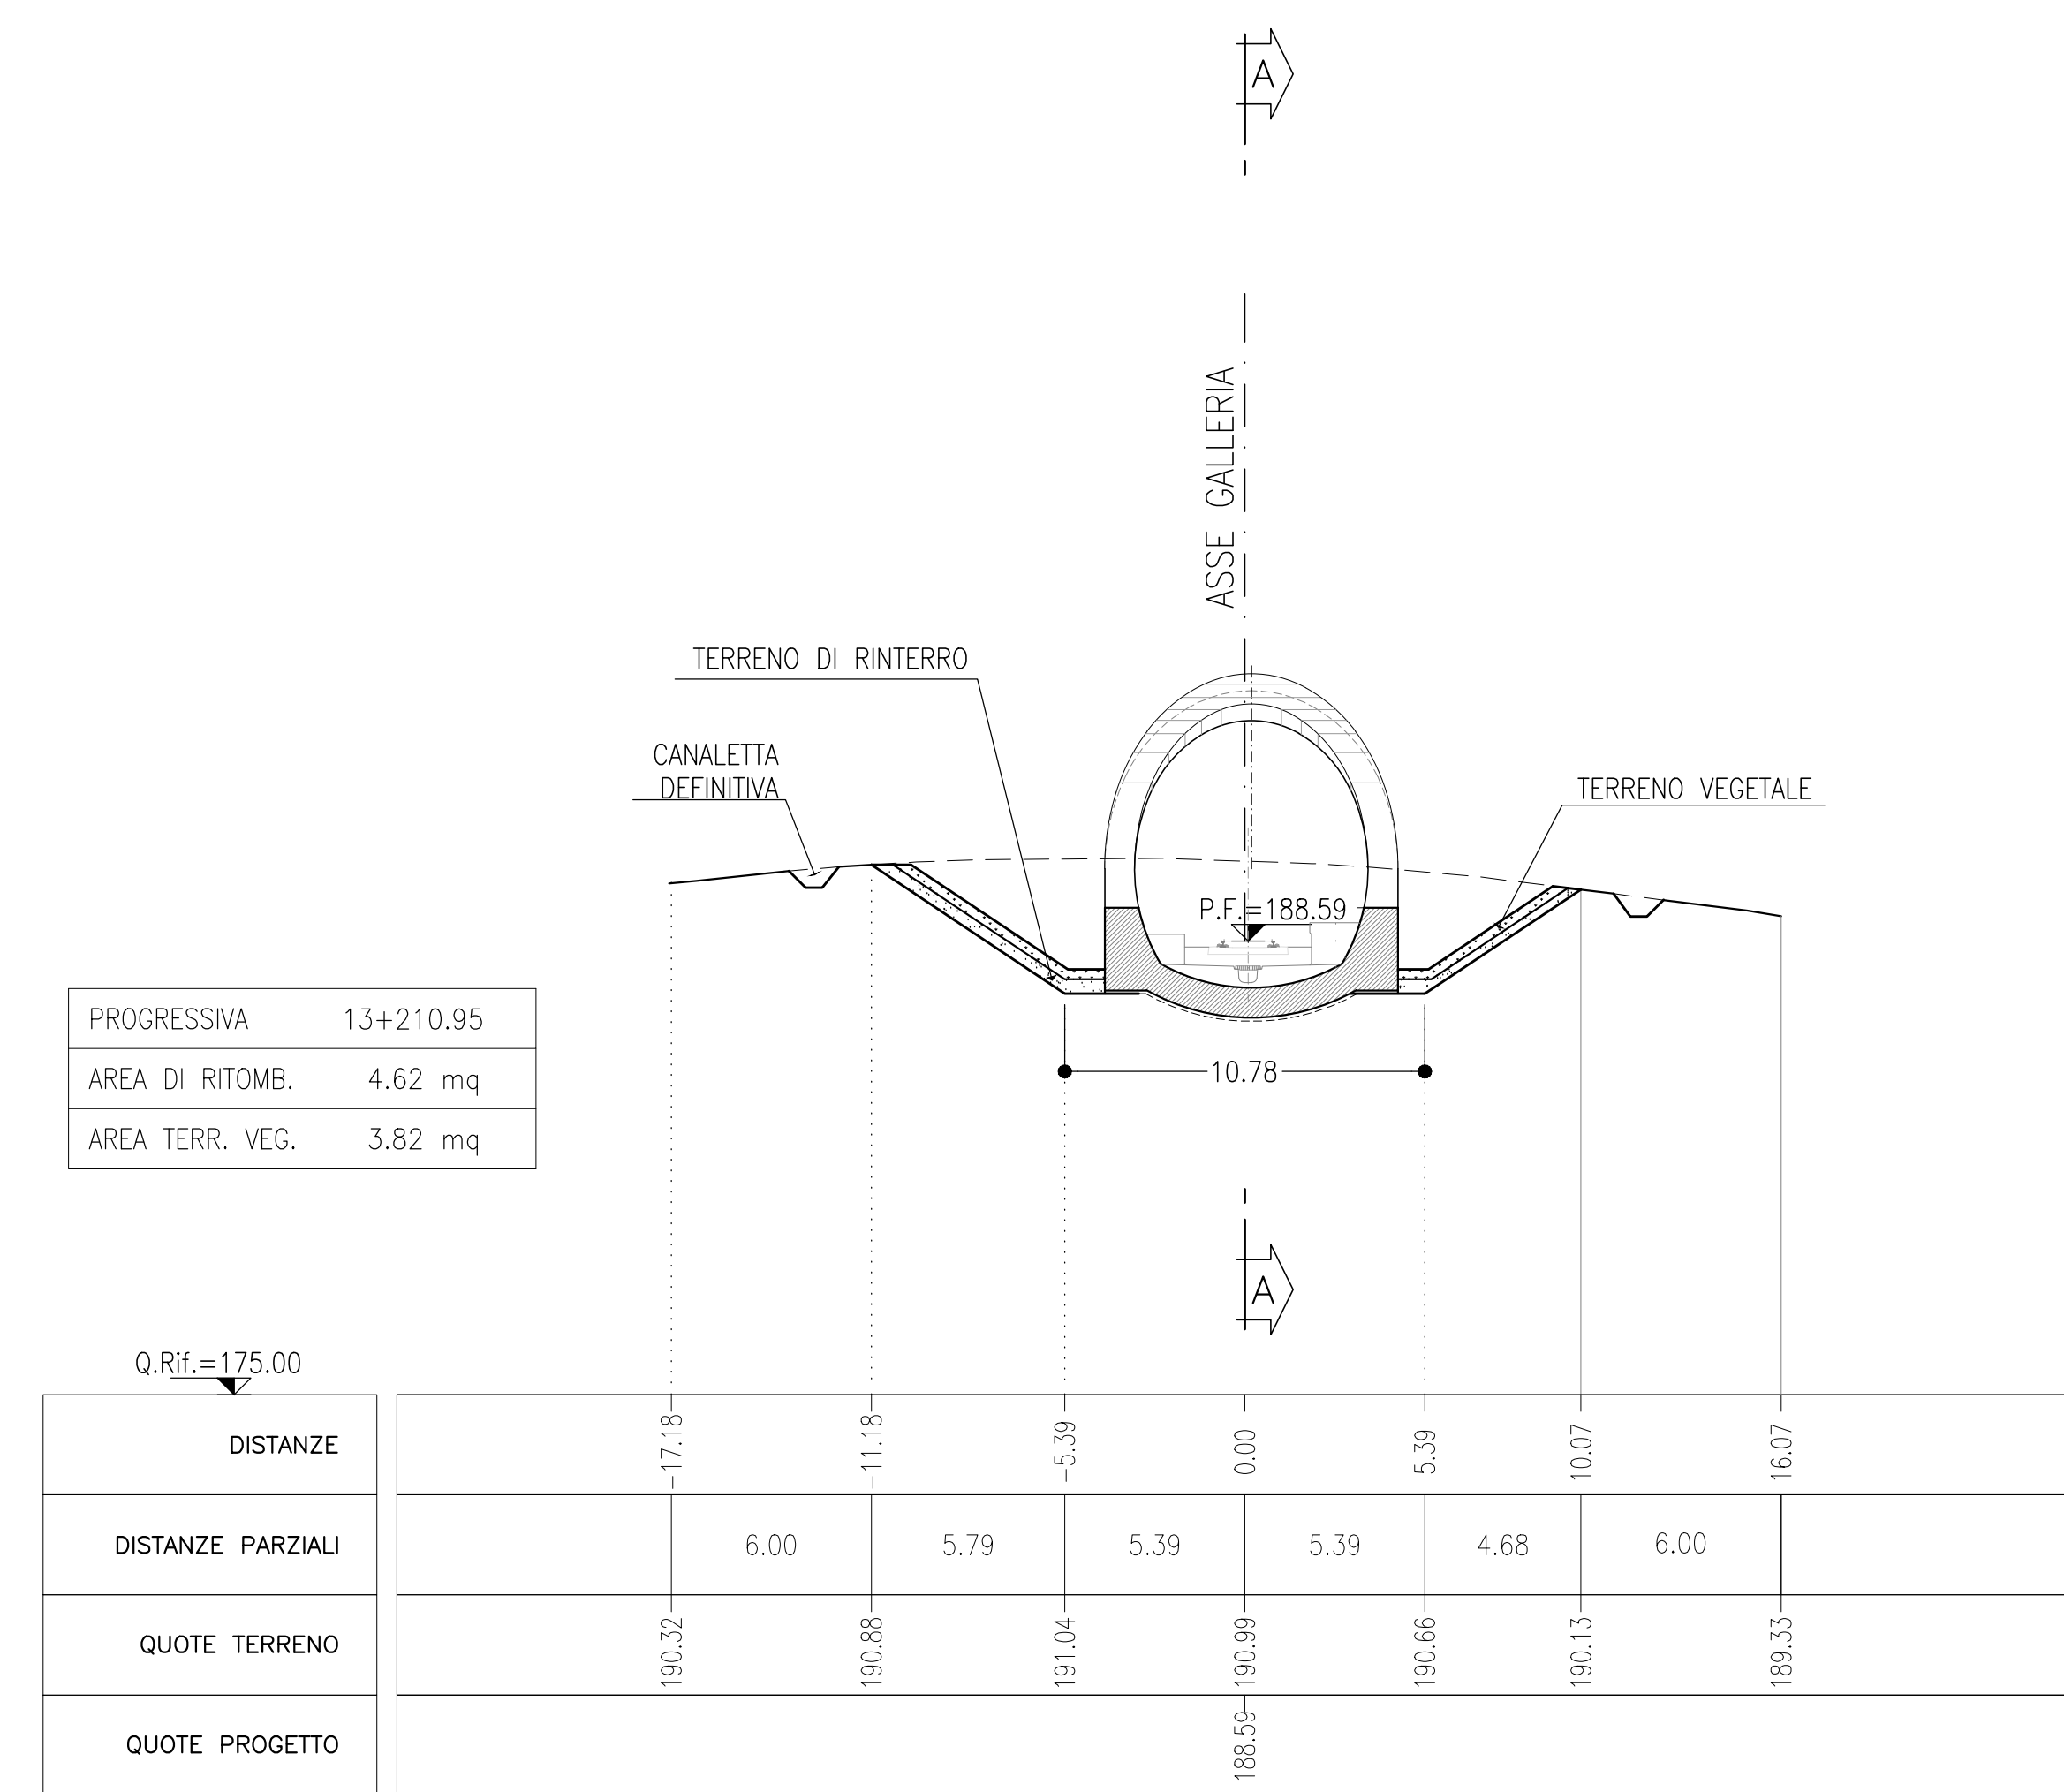

NOTE

- EVENTUALI DIFFERENZE TRA LE MISURE TOTALI E LE SOMMATORIE DELLE MISURE PARZIALI SONO DOVUTE AGLI ARROTONDAMENTI AUTOMATICI DI AUTOCAD
- PER LE CARATTERISTICHE DEI MATERIALI SI RIMANDA ALL'ELABORATO RS3E50D07SPGN0000001

LEGENDA

P.F. = PIANO DEL FERRO

COMMITTENTE:
RFI
ENTE FERROVIARIA ITALIANA
GRUPPO FERROVIE DELLO STATO ITALIANO

PROGETTAZIONE:
ITALFERR
GRUPPO FERROVIE DELLO STATO ITALIANO

DIRETTRICE FERROVIARIA MESSINA - CATANIA - PALERMO
NUOVO COLLEGAMENTO PALERMO - CATANIA

U.O. GALLERIE
PROGETTO DEFINITIVO
TRATTA PM PALOMBA - CATENANUOVA

GALLERIA SAN FILIPPO - IMBOCCO LATO CATANIA
Sistemazione definitiva - Sezioni caratteristiche

COMMESSA	LOTTO	FASE	ENTE	TIPO DOC.	OPERADISCIPLINA	PROGR.	REV.	
RS3E	510	D	07	V19	GAD0600	001	A	
Rev.	Descrizione	Redatto	Data	Verificato	Data	Approvato	Data	Autorizzato Data
A	Emissione esecutiva	[Firma]	07/12/2019	[Firma]	07/12/2019	[Firma]	07/12/2019	[Firma]

SCALA: **Varie**

File: RS3E50D07V9GAD0600001A.dwg n. Elab. 1069