



**SEZIONE B-B**  
SCALA 1:200  
SEZIONE TRASVERSALE

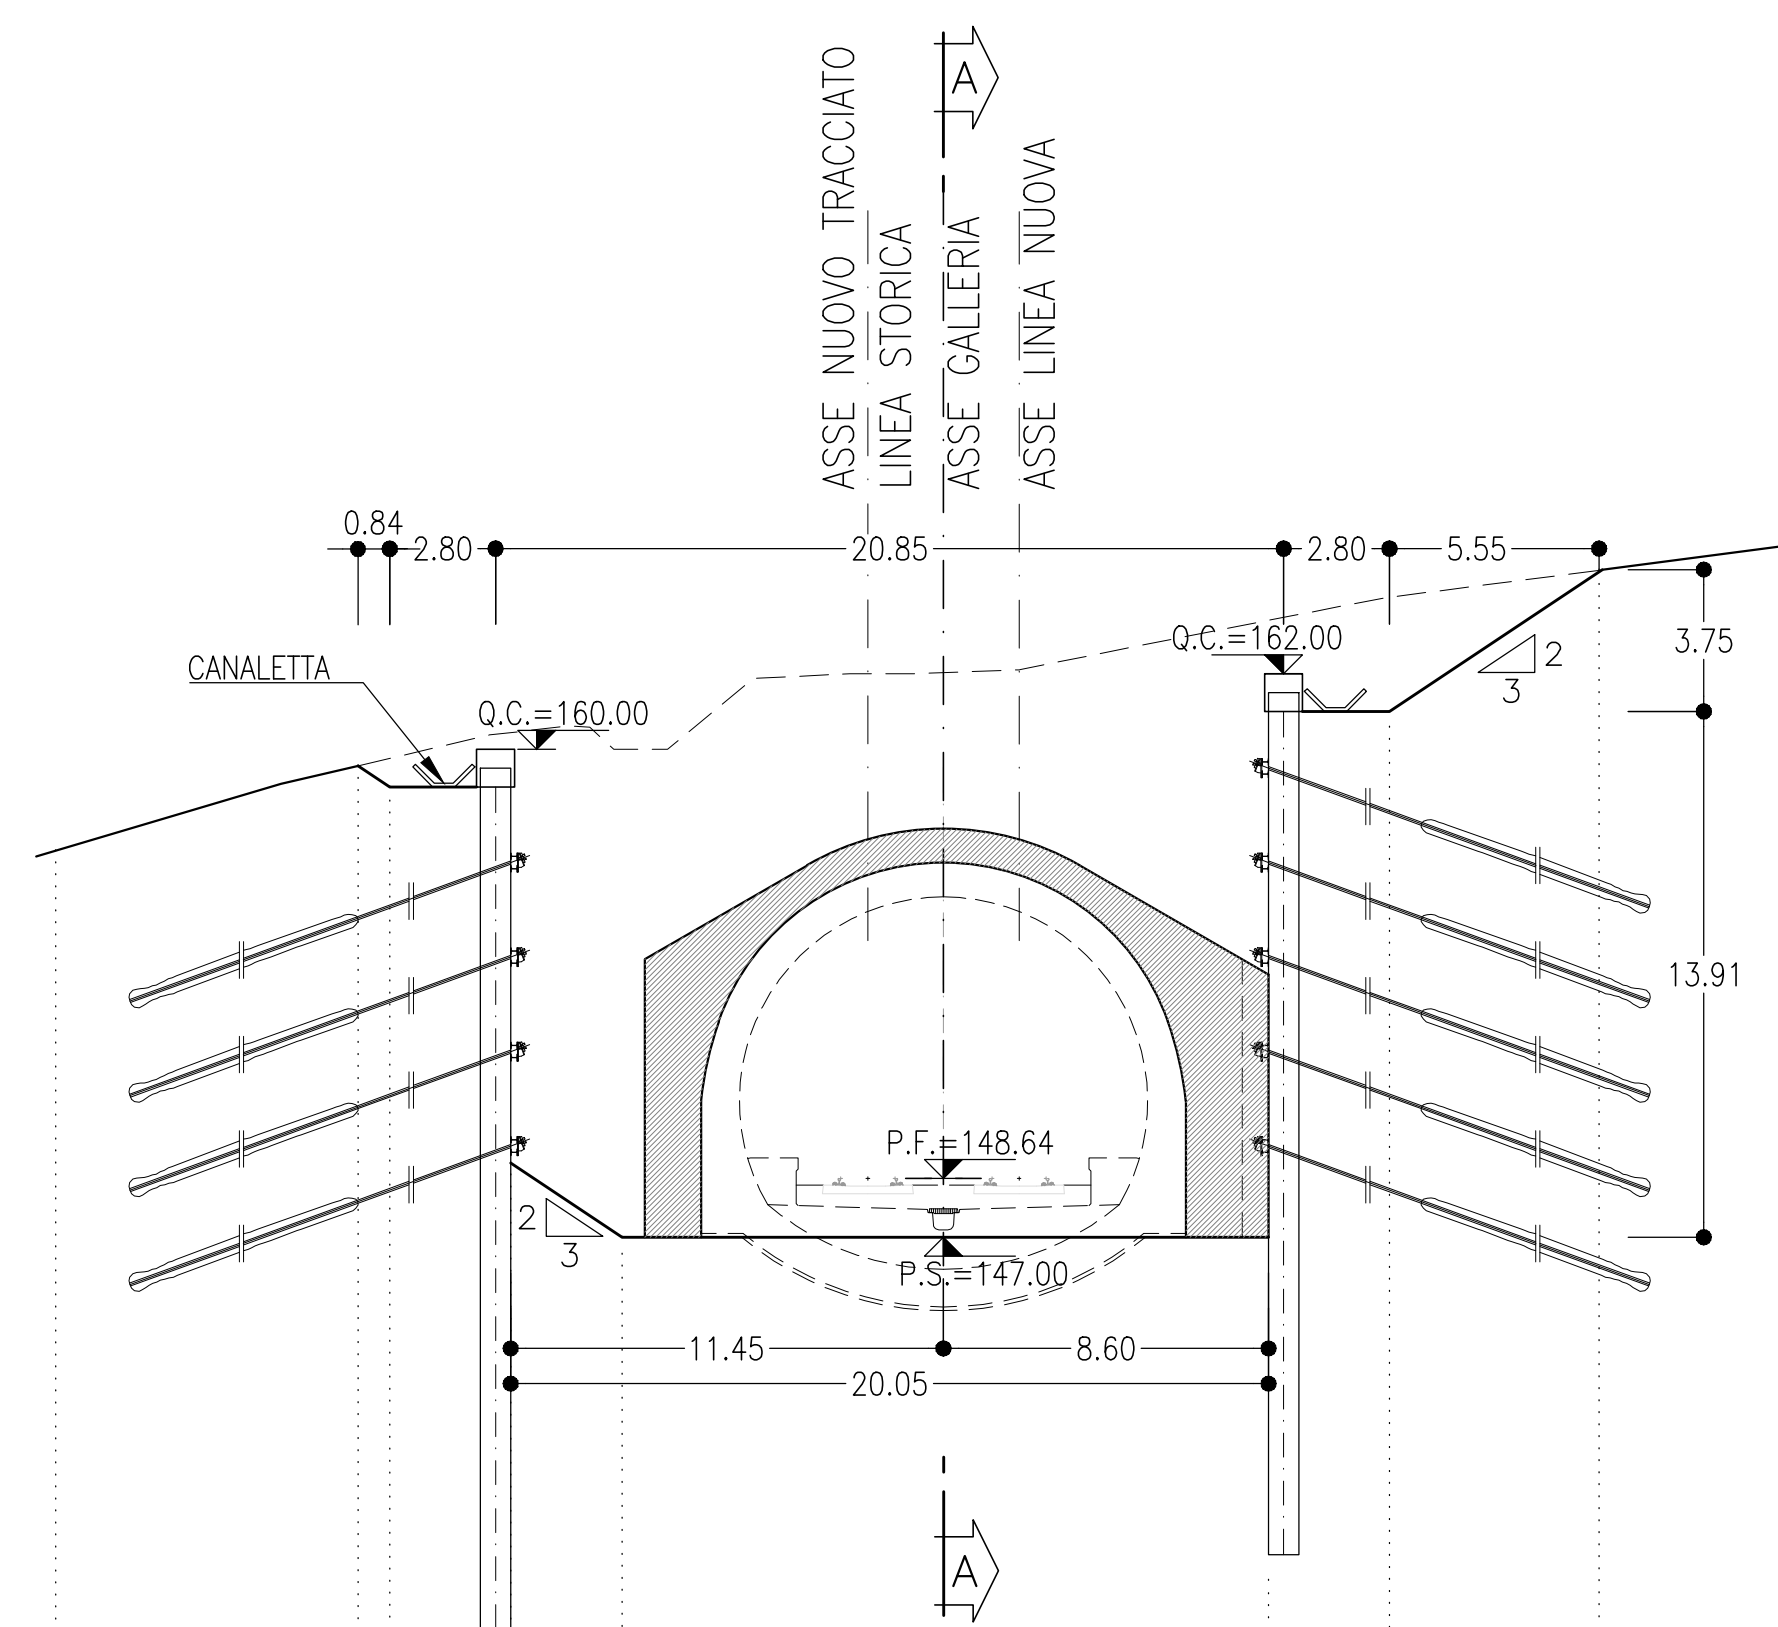

PROGRESSIVA	20+370.40
AREA DI SCAVO	312.77 mq

Q.Rif. = 130.00	
DISTANZE	-23.49    -15.49    -11.45    -8.50    0.00    8.60    11.80    17.35    22.24
DISTANZE PARZIALI	8.00    0.84    3.20    2.95    8.50    8.60    3.20    5.55    5.00
QUOTE TERRENO	157.32    159.55    160.44    160.00    148.64-162.00    163.40    164.00    164.70    166.39
QUOTE PROGETTO	148.64-162.00


**SEZIONE C-C**  
SCALA 1:200  
SEZIONE TRASVERSALE

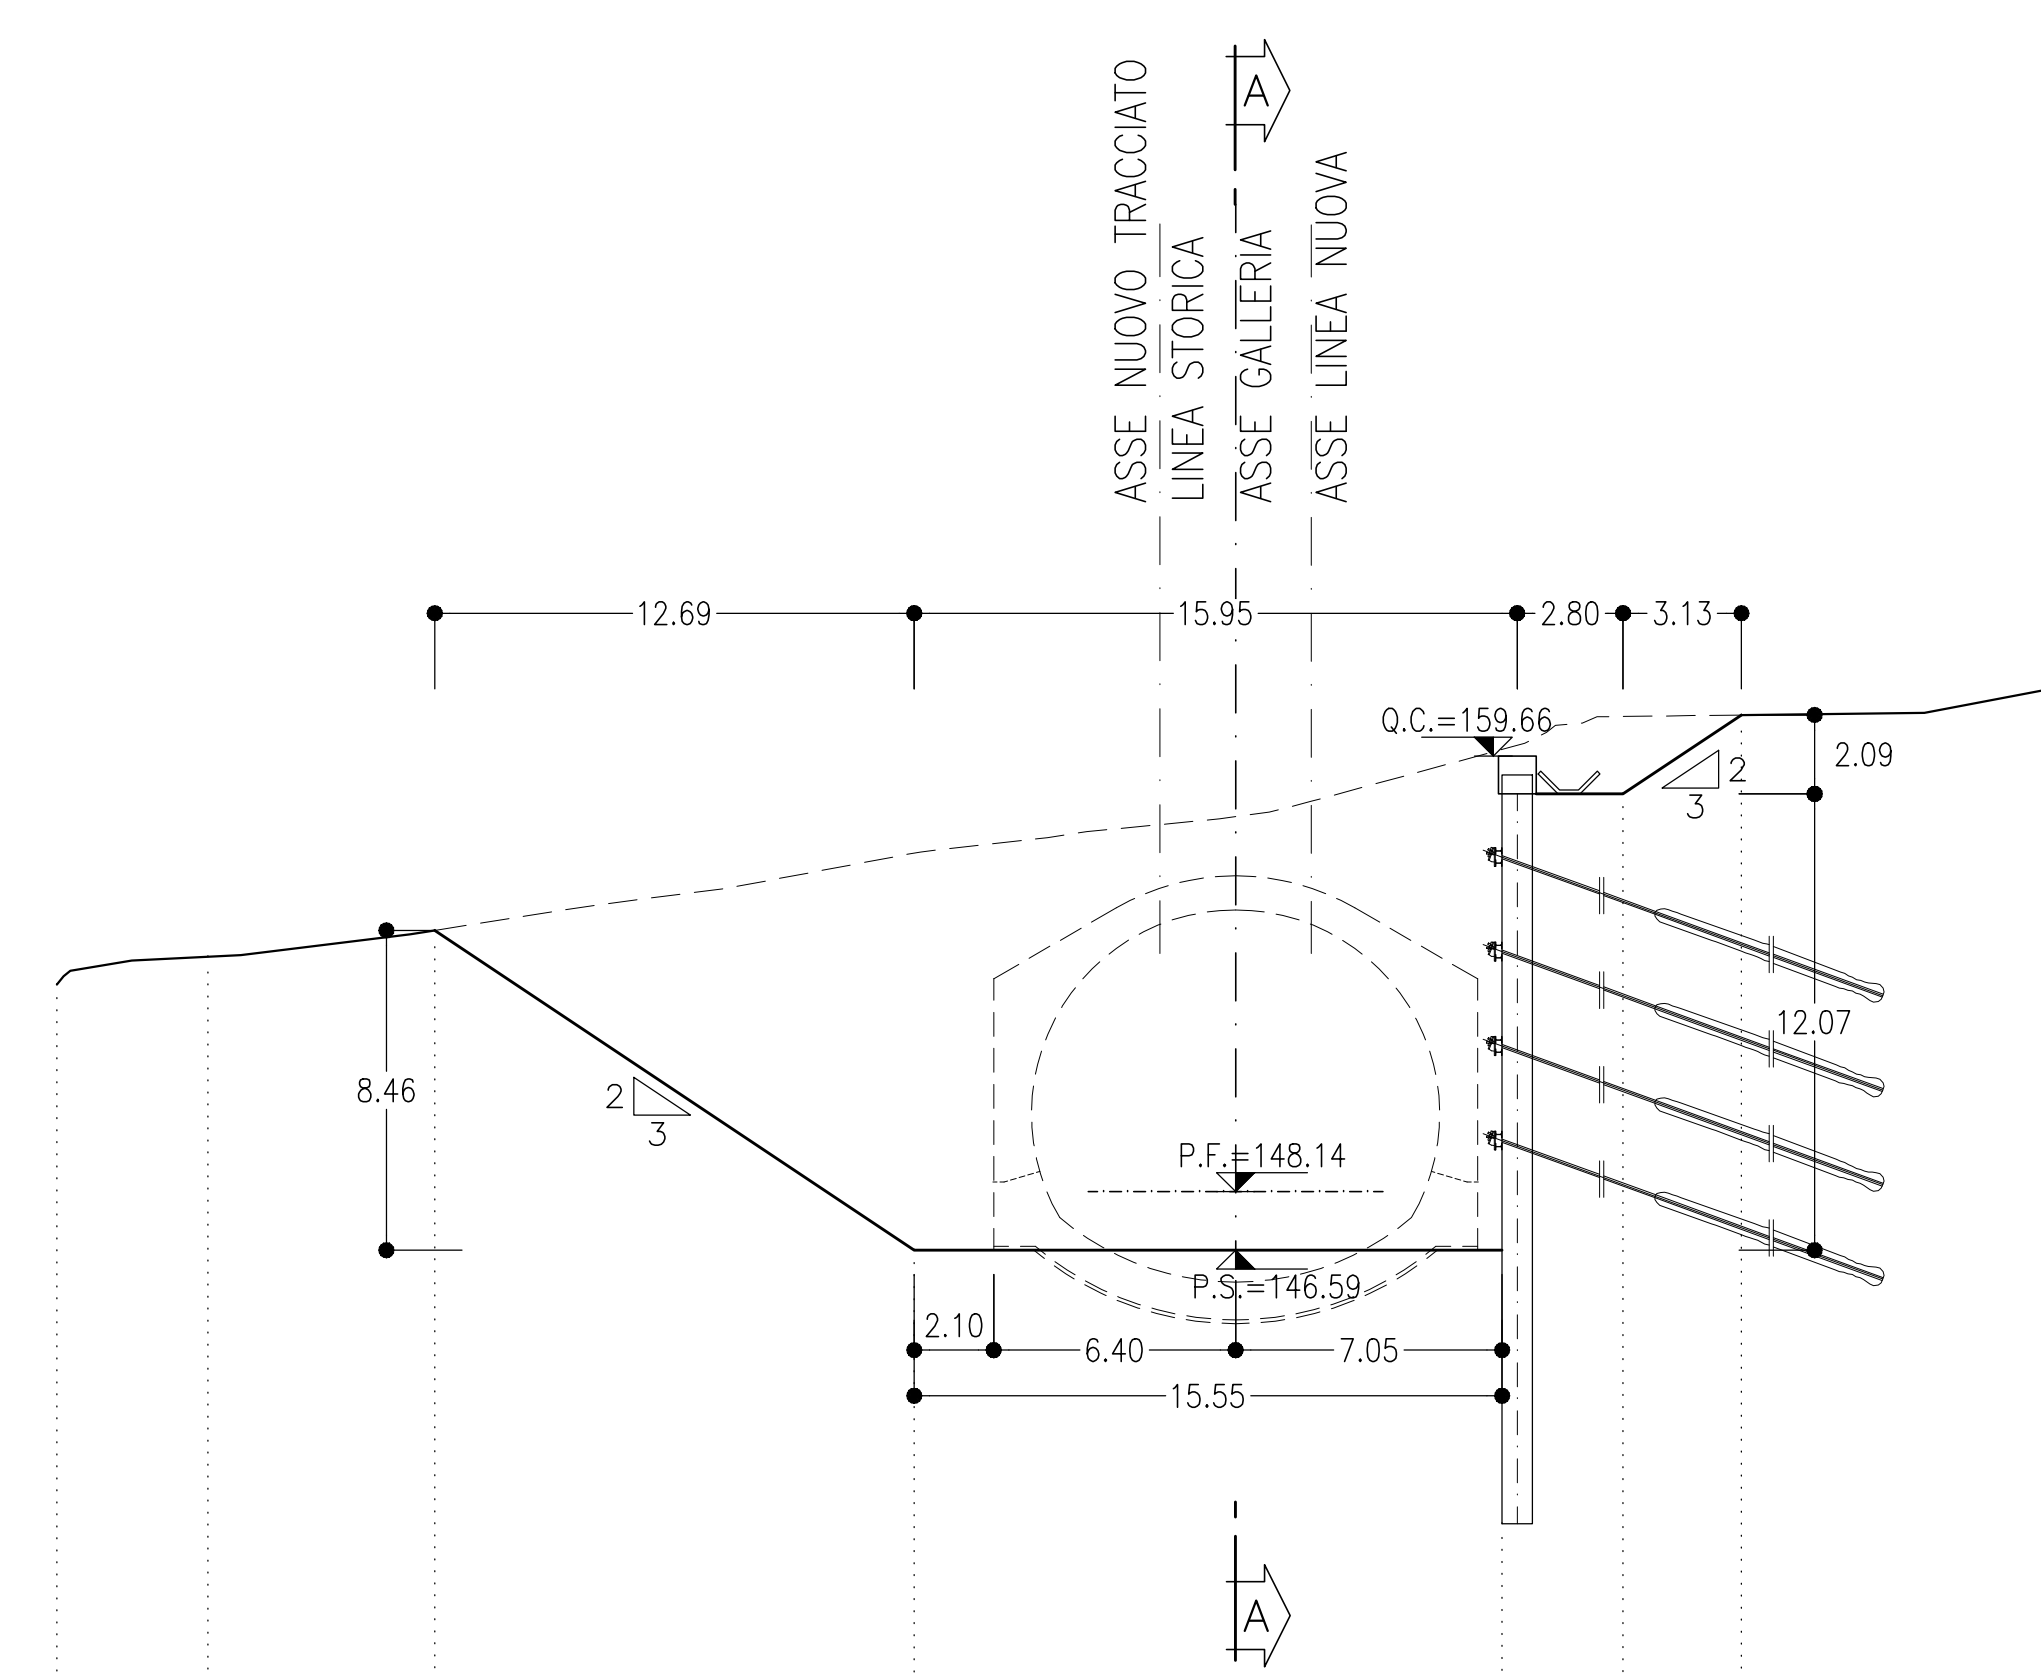

PROGRESSIVA	20+420.00
AREA DI SCAVO	254.99 mq


Q.Rif. = 130.00	
DISTANZE	-31.19    -27.18    -21.19    -8.50    0.00    7.05    10.25    13.38    21.38
DISTANZE PARZIALI	4.00    6.00    12.69    8.50    7.05    3.20    3.13    8.00
QUOTE TERRENO	153.02    154.35    155.05    157.09    148.14-158.05    159.84    160.70    160.75    161.40
QUOTE PROGETTO	148.14-158.05

**SEZIONE D-D**  
SCALA 1:200  
SEZIONE TRASVERSALE

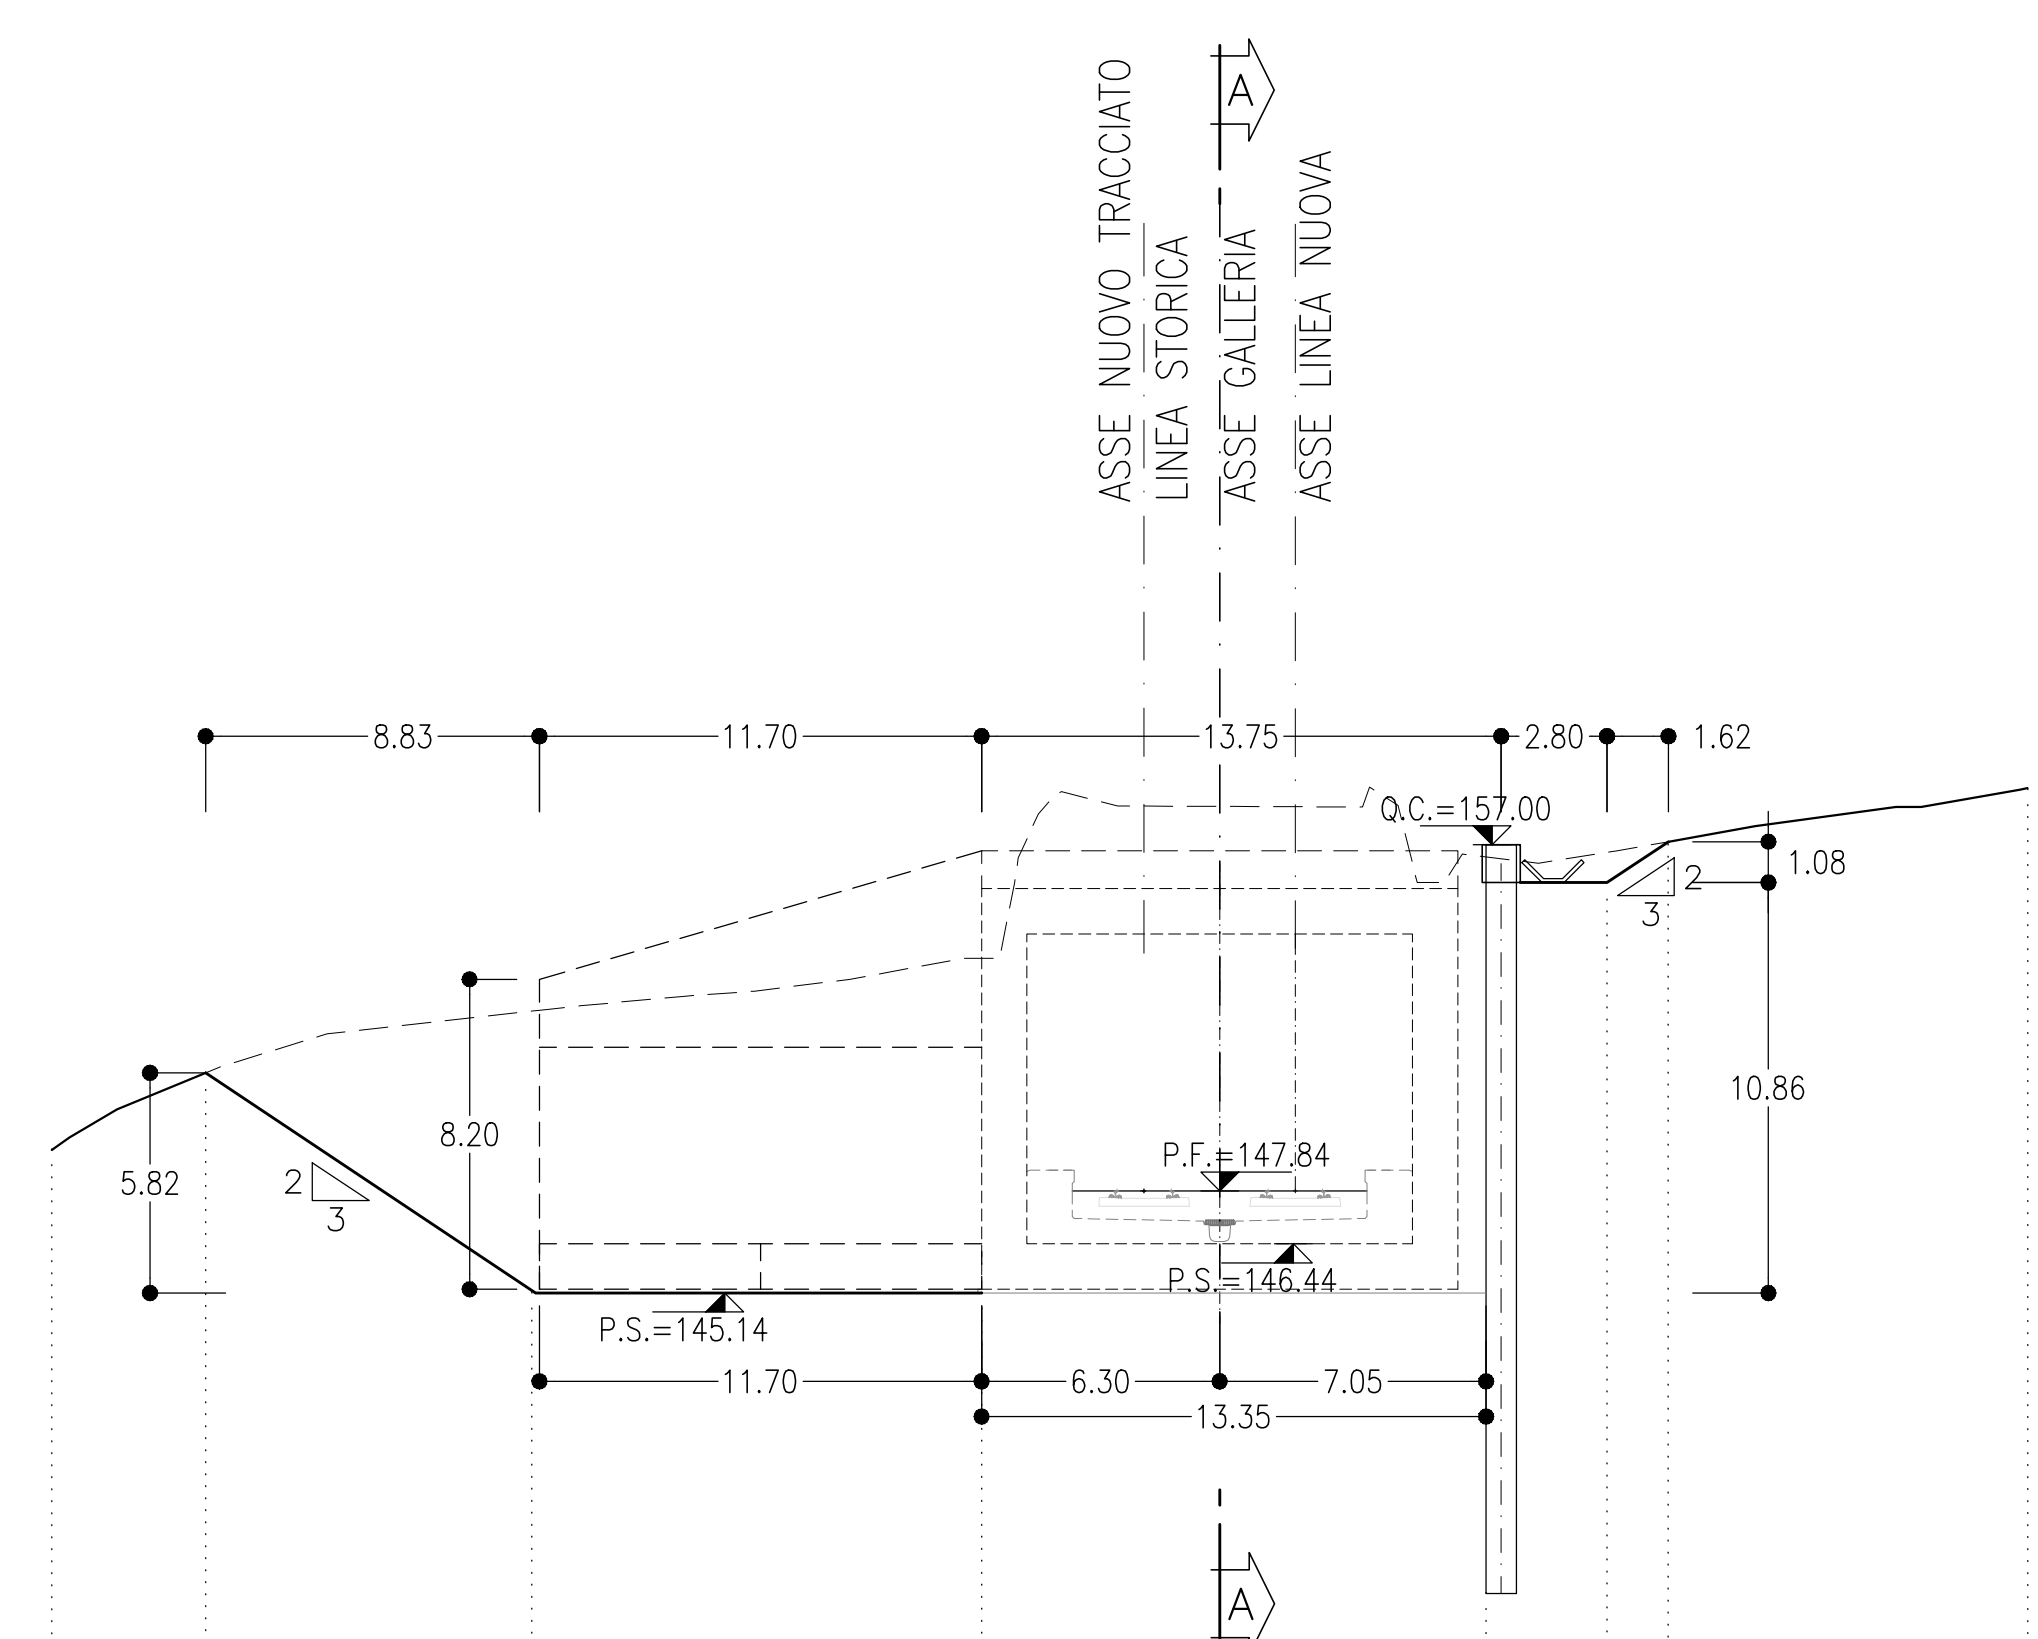

PROGRESSIVA	20+450.00
AREA DI SCAVO	297.89 mq

Q.Rif. = 130.00	
DISTANZE	-30.90    -26.83    -18.20    -6.30    0.00    7.05    10.25    11.87    21.38
DISTANZE PARZIALI	4.07    8.63    11.90    6.30    7.05    3.20    1.62    9.52
QUOTE TERRENO	148.92    150.97    152.02    154.00    147.84-158.02    156.68    156.80    157.08    158.50
QUOTE PROGETTO	147.84-158.02

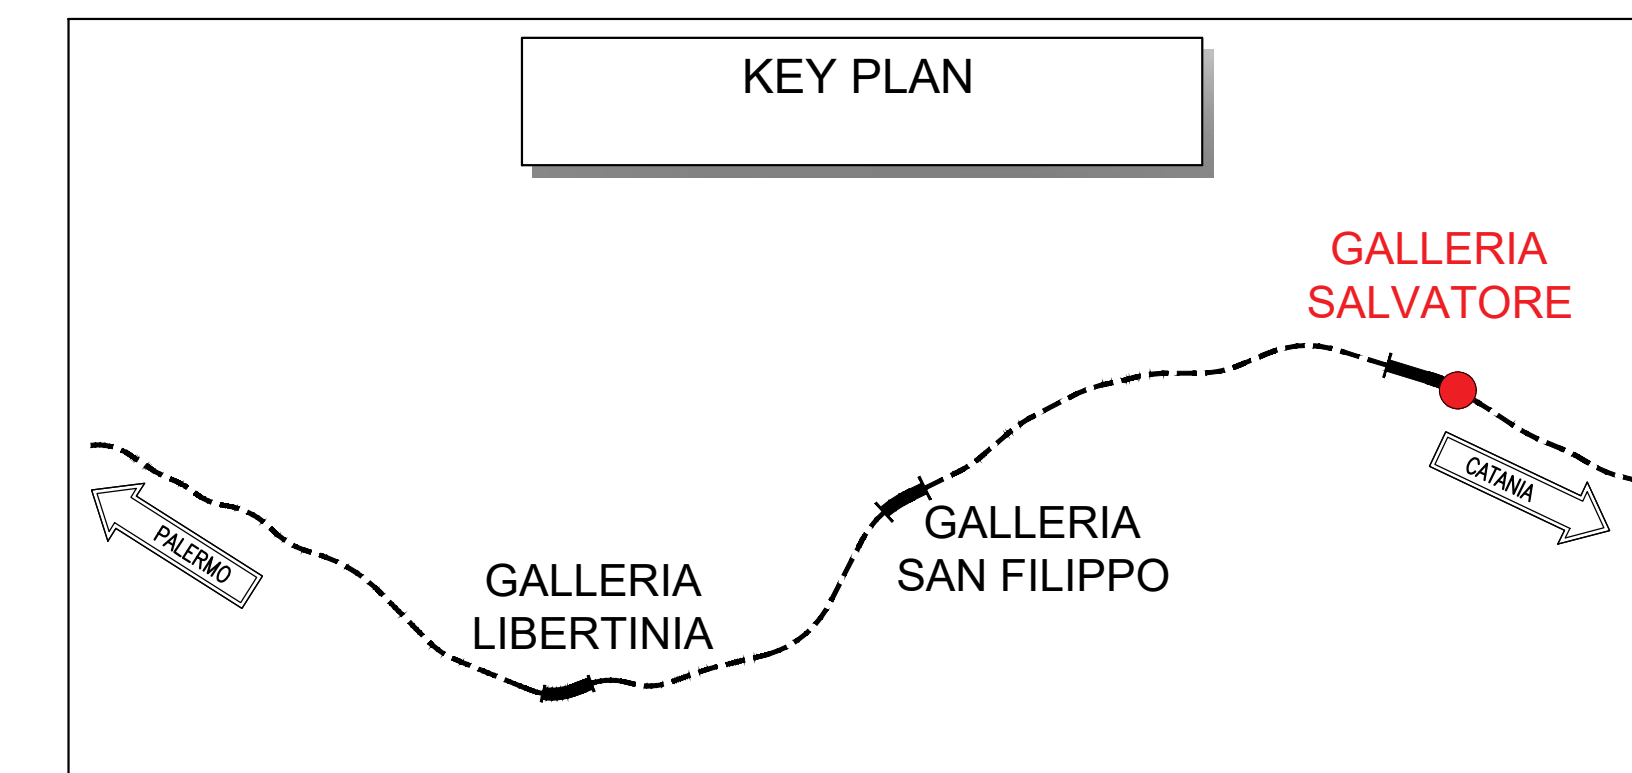

**NOTE**

- EVENTUALI DIFFERENZE TRA LE MISURE TOTALI E LE SOMMATORIE DELLE MISURE PARZIALI SONO DOVUTE AGLI ARROTONDAMENTI AUTOMATICI DI AUTOCAD
- PER LE CARATTERISTICHE DEI MATERIALI SI RIMANDA ALL'ELABORATO RS3E50D07SPGN0000001

**LEGENDA**

P.F.= PIANO DEL FERRO  
P.S.= PIANO DI SCAVO  
Q.C.= QUOTA CORDOLO

COMMITTENTE: **RFI** RETE FERROVIARIA ITALIANA GRUPPO FERROVIE DELLO STATO ITALIANO

PROGETTAZIONE: **ITALFERR** GRUPPO FERROVIE DELLO STATO ITALIANO

**DIRETTRICE FERROVIARIA MESSINA - CATANIA - PALERMO**  
**NUOVO COLLEGAMENTO PALERMO - CATANIA**

**U.O. GALLERIE**  
**PROGETTO DEFINITIVO**  
**TRATTA DITTAINO - CATENANUOVA**

GALLERIA SALVATORE - IMBOCCO LATO CATANIA  
Fase provvisoria - Sezioni caratteristiche

SCALA: 1:200

Rev.	Descrizione	Redatto	Data	Verificato	Data	Approvato	Data	Autorizzato Data
A	Emissione definitiva	[Signature]	07/12/2010	[Signature]	07/12/2010	[Signature]	07/12/2010	07/12/2010

File: RS3E50D07V9VGI0600001A.dwg n. Elab.: 1087