



**SEZIONE B-B**  
SCALA 1:200  
SEZIONE TRASVERSALE

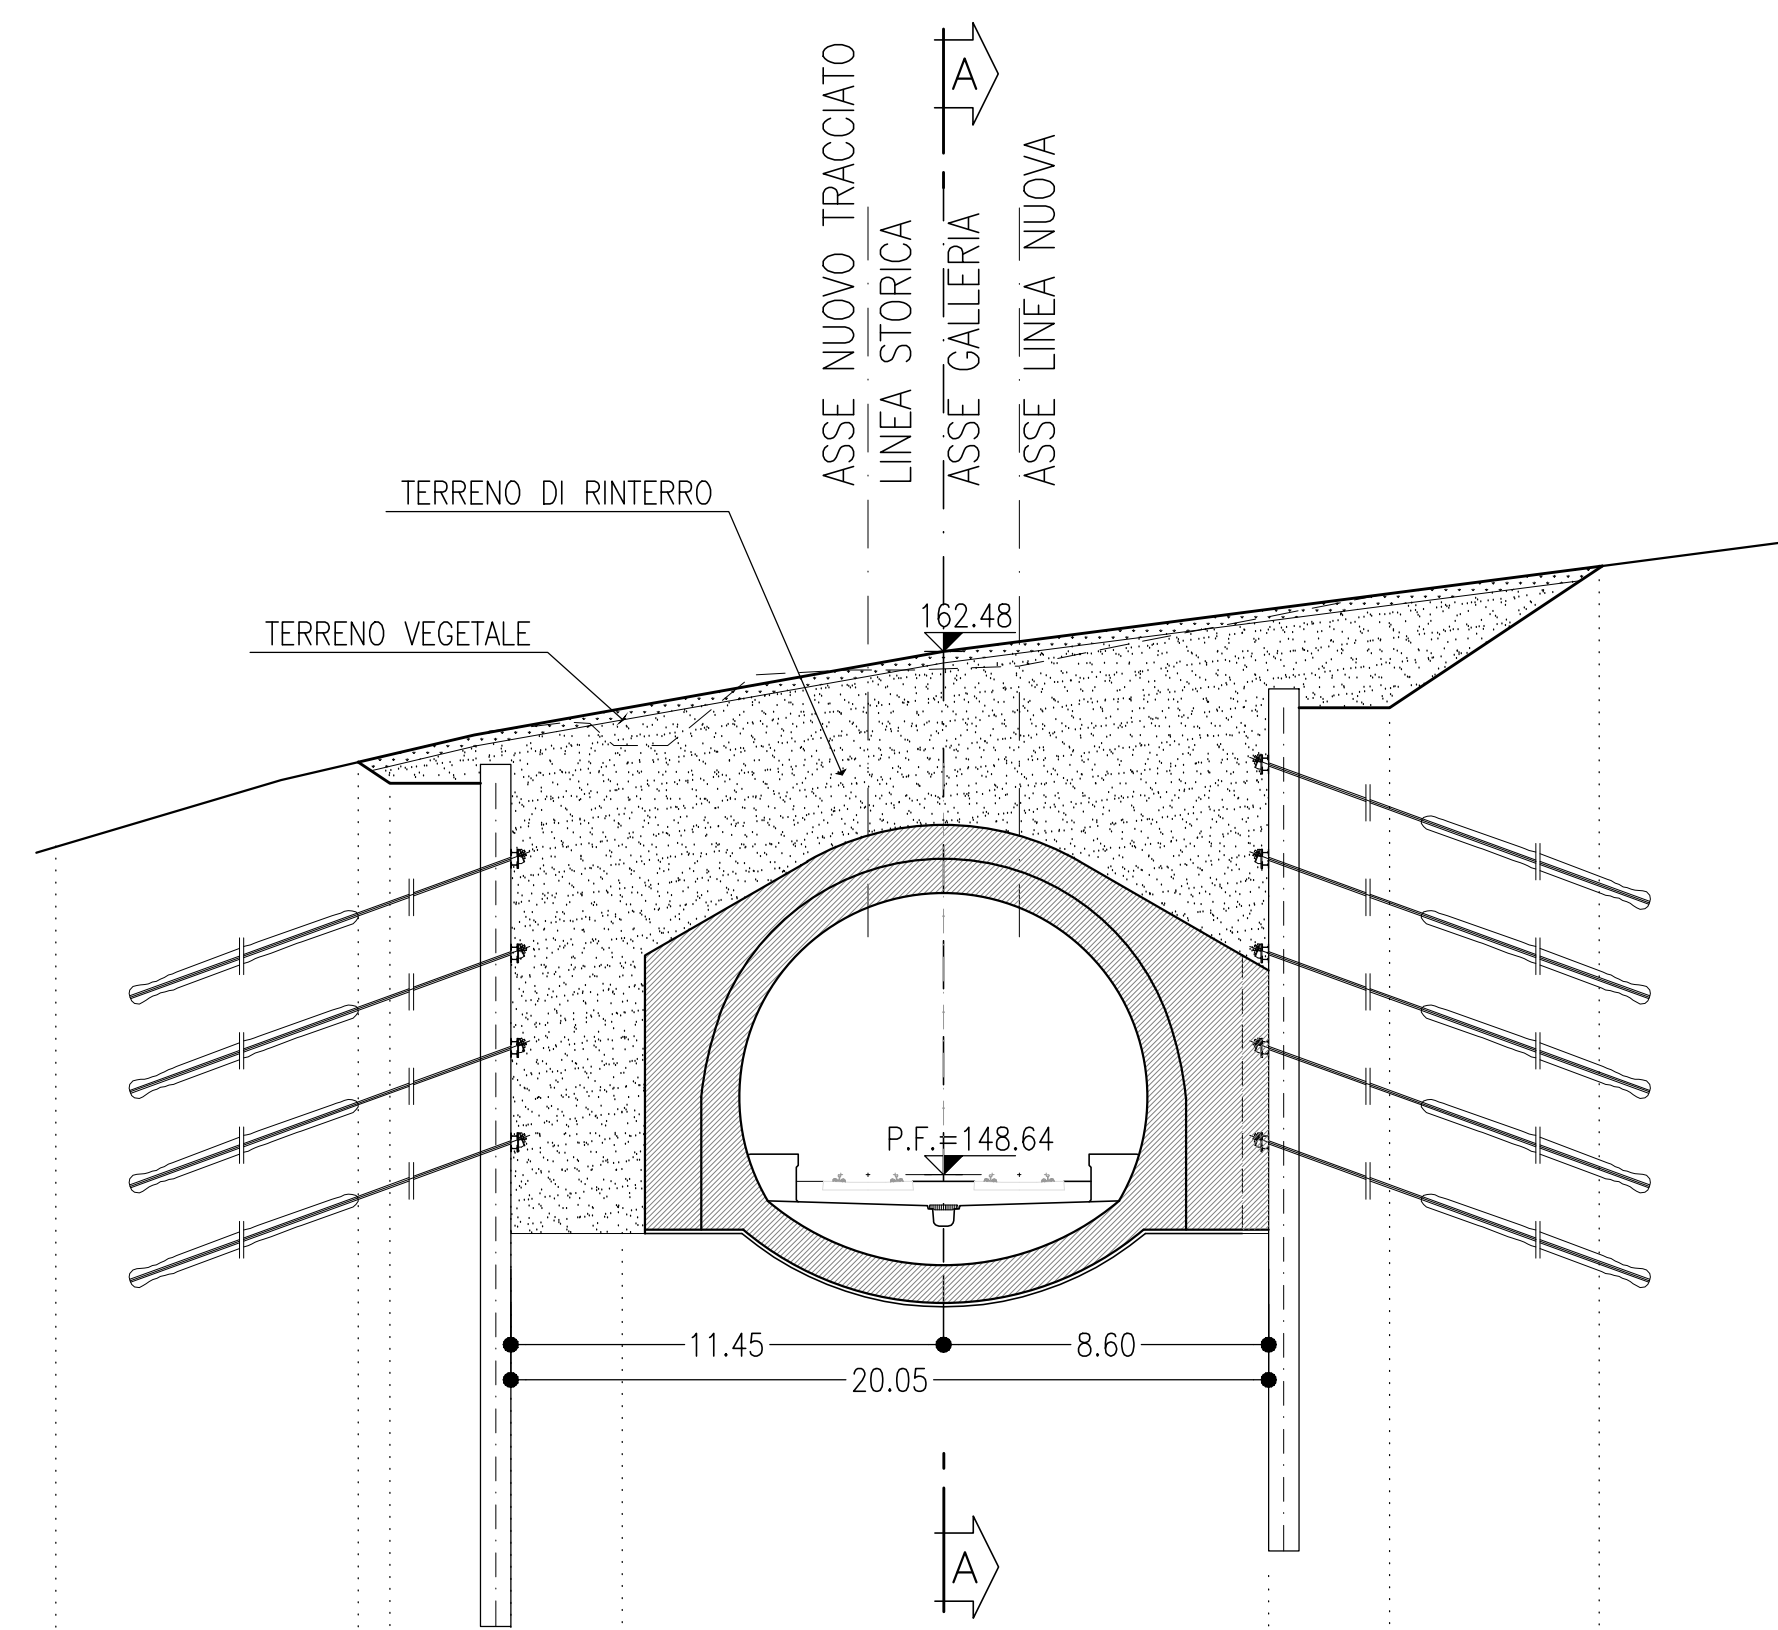

PROGRESSIVA	20+370.40
AREA DI RITOMB.	161.70 mq
AREA TERR. VEG.	9.84 mq

Q. Rif. = 130.00	
DISTANZE	-23.49    -15.49    -14.86    -11.45    -8.50    0.00    8.60    11.80    17.35    22.34
DISTANZE PARZIALI	8.00    0.84    3.20    2.95    8.50    8.60    3.20    5.55    5.00
QUOTE TERRENO	157.32    159.57    159.77    160.44    160.00    148.64-162.03    163.02    164.02    164.70    165.39
QUOTE PROGETTO	148.64-162.03


**SEZIONE C-C**  
SCALA 1:200  
SEZIONE TRASVERSALE

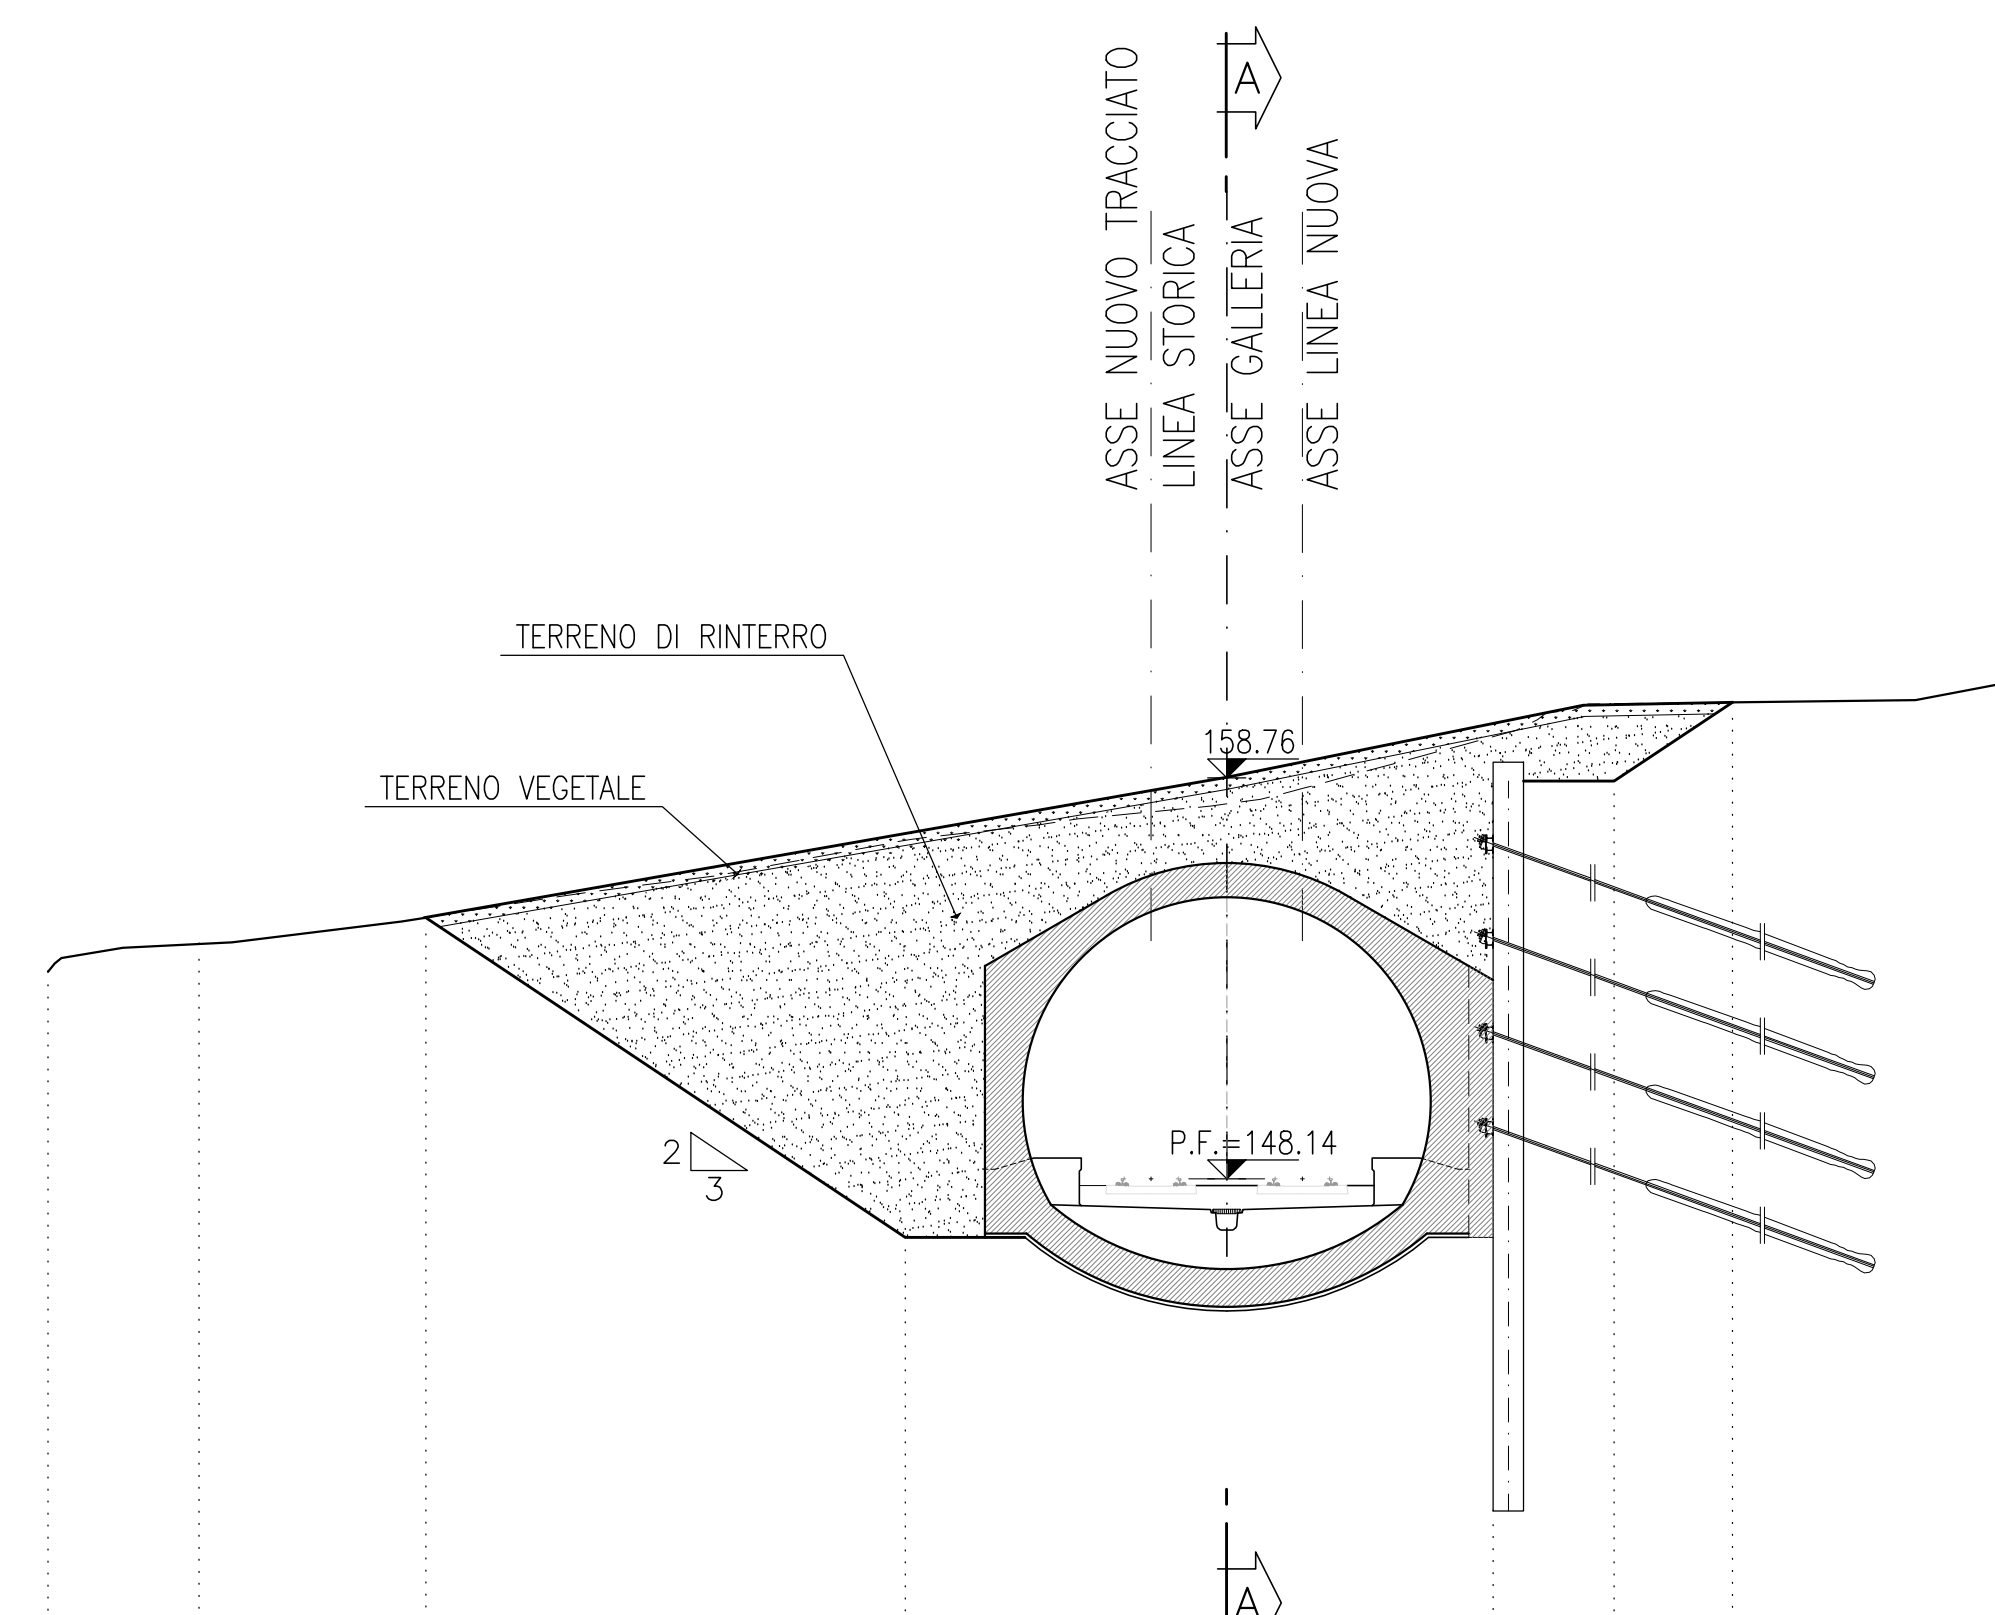

PROGRESSIVA	20+420.00
AREA DI RITOMB.	139.60 mq
AREA TERR. VEG.	10.41 mq


Q. Rif. = 130.00	
DISTANZE	-31.18    -27.18    -21.19    -8.30    0.00    7.05    10.25    13.38    21.38
DISTANZE PARZIALI	4.00    6.00    12.69    8.50    7.05    3.20    3.13    8.00
QUOTE TERRENO	153.62    154.35    155.05    157.10    148.14-155.05    159.84    160.71    160.75    160.40
QUOTE PROGETTO	148.14-155.05

**SEZIONE D-D**  
SCALA 1:200  
SEZIONE TRASVERSALE

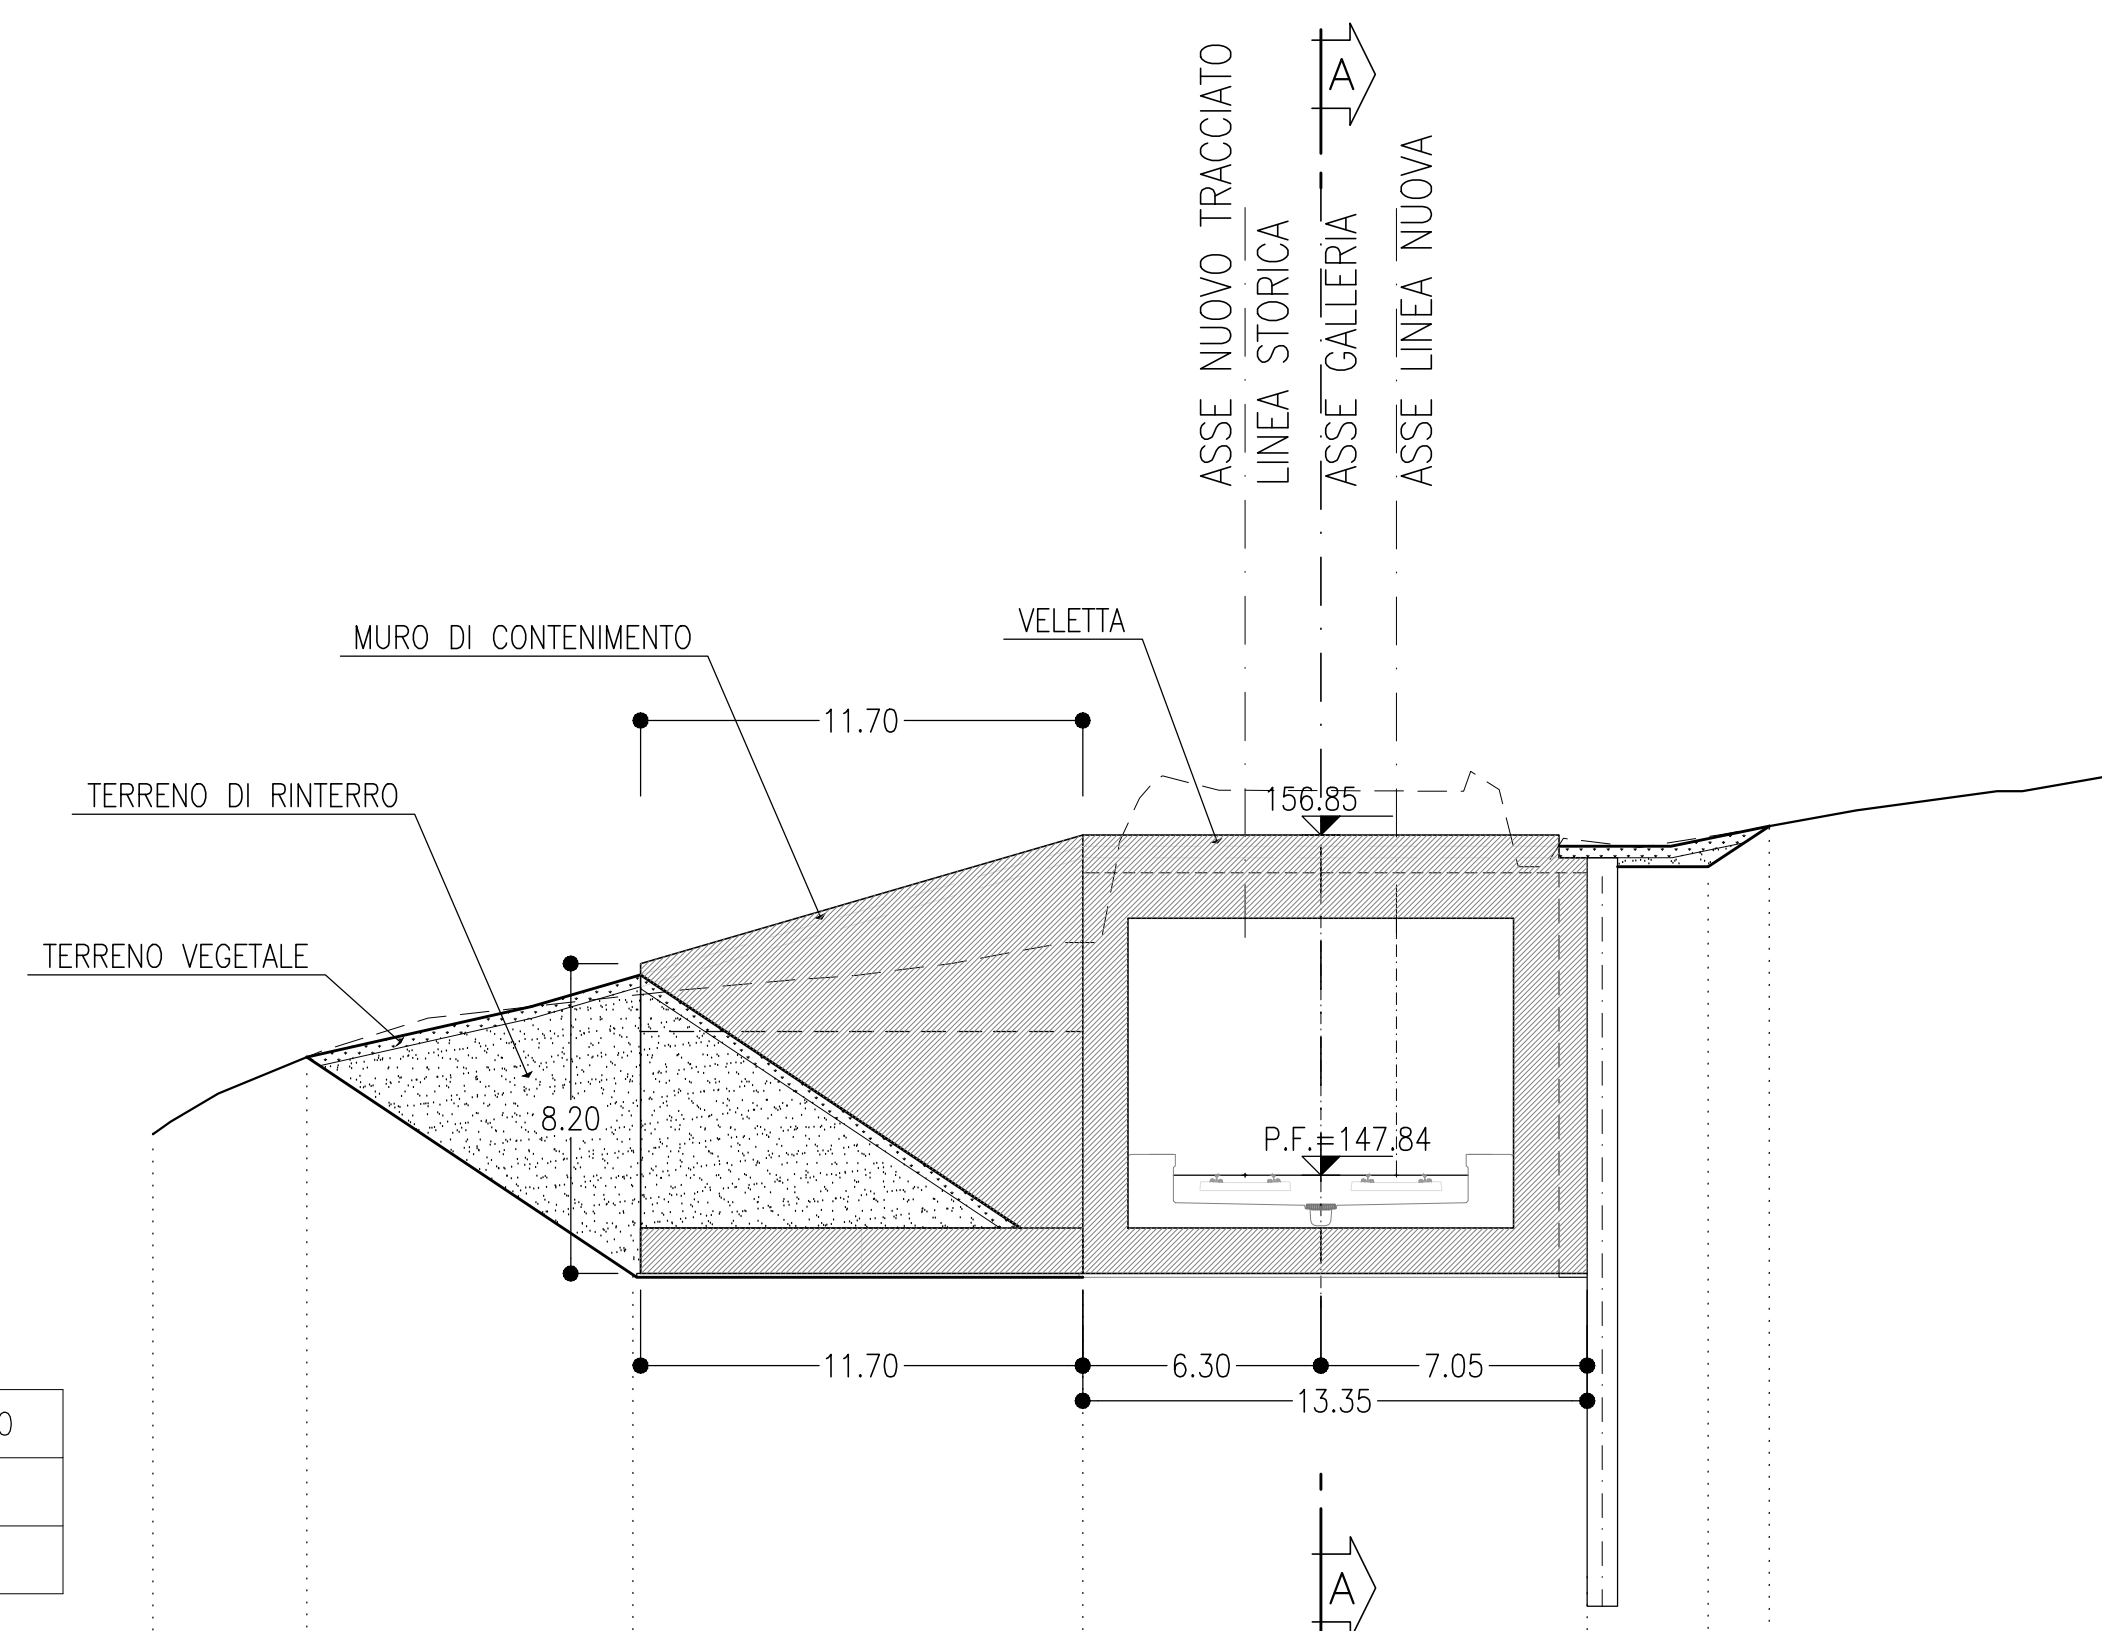

PROGRESSIVA	20+450.00
AREA DI RITOMB.	71.75 mq
AREA TERR. VEG.	7.78 mq

Q. Rif. = 130.00	
DISTANZE	-30.90    -26.83    -18.20    -6.30    0.00    7.05    10.25    11.87    21.38
DISTANZE PARZIALI	4.07    8.63    11.90    6.30    7.05    3.20    1.62    9.52
QUOTE TERRENO	146.92    140.97    152.62    154.00    147.84-158.01    156.68    156.80    157.08    158.45
QUOTE PROGETTO	147.84-158.01

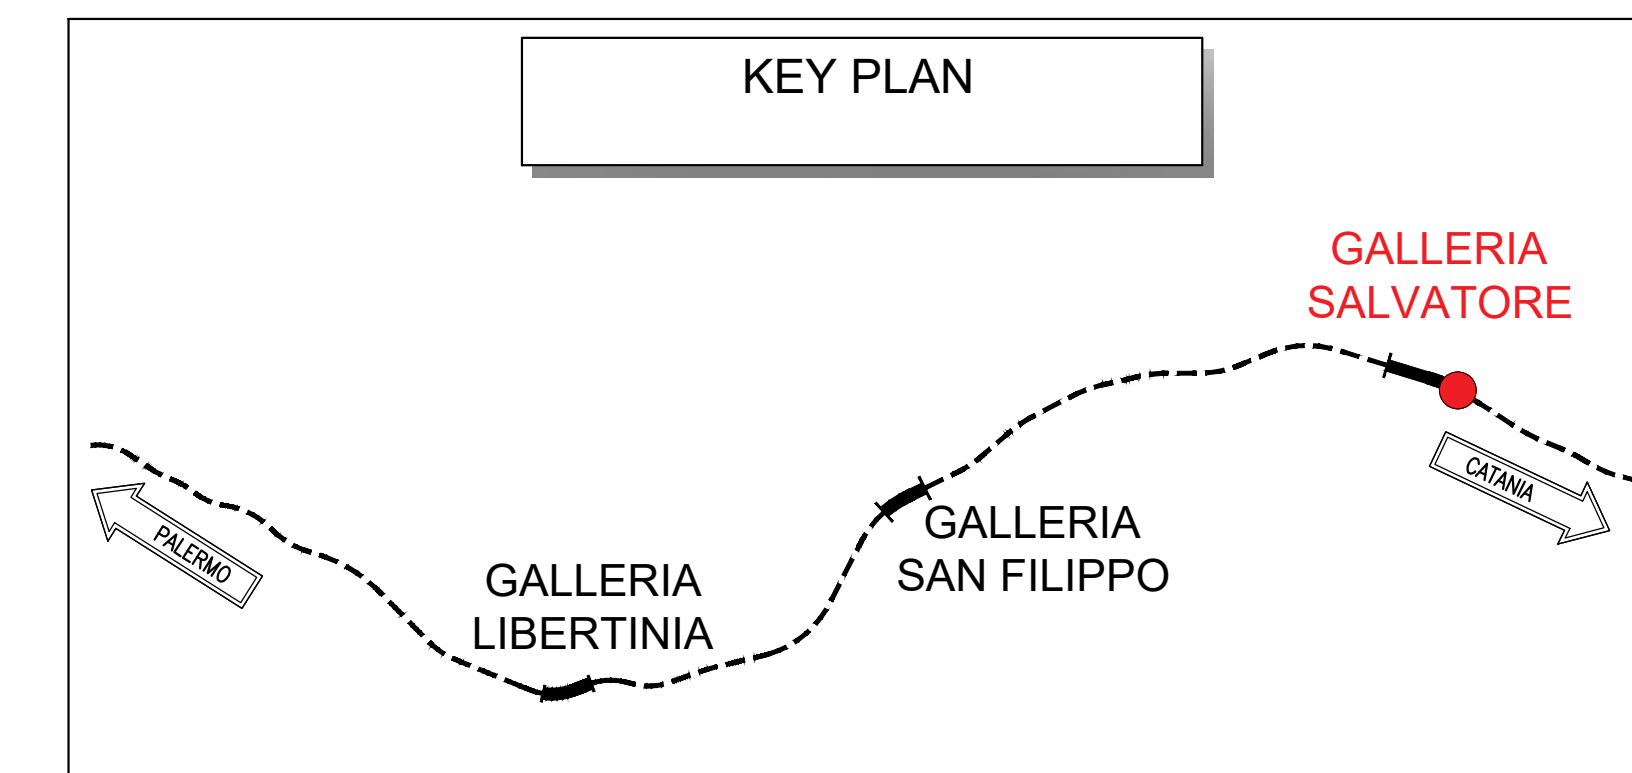

- NOTE**
- EVENTUALI DIFFERENZE TRA LE MISURE TOTALI E LE SOMMATORIE DELLE MISURE PARZIALI SONO DOVUTE AGLI ARROTONDAMENTI AUTOMATICI DI AUTOCAD
  - PER LE CARATTERISTICHE DEI MATERIALI SI RIMANDA ALL'ELABORATO RS3E50D07SPGN0000001

**LEGENDA**

P.F. = PIANO DEL FERRO

COMMITTENTE: **RFI** RETE FERROVIARIA ITALIANA GRUPPO FERROVIE DELLO STATO ITALIANE

PROGETTAZIONE: **ITALFERR** GRUPPO FERROVIE DELLO STATO ITALIANE

**DIRETTRICE FERROVIARIA MESSINA - CATANIA - PALERMO**  
**NUOVO COLLEGAMENTO PALERMO - CATANIA**

**U.O. GALLERIE**  
**PROGETTO DEFINITIVO**  
**TRATTA DITTAINO - CATENANUOVA**

**GALLERIA SALVATORE - IMBOCCO LATO CATANIA**  
Sistemazione definitiva - Sezioni caratteristiche

SCALA: **1:200**

Rev.	Descrizione	Redatto	Data	Verificato	Data	Approvato	Data	Autorizzato Data
A	Emissione esecutiva	[Signature]	07/12/2019	[Signature]	07/12/2019	[Signature]	07/12/2019	07/12/2019

File: RS3E50D07V9GAD800001A.dwg n. Elab.: 1090