


Scaletta di accesso ai pulvini per impalcato in c.a.p.


PIANTA

Scala 1:20

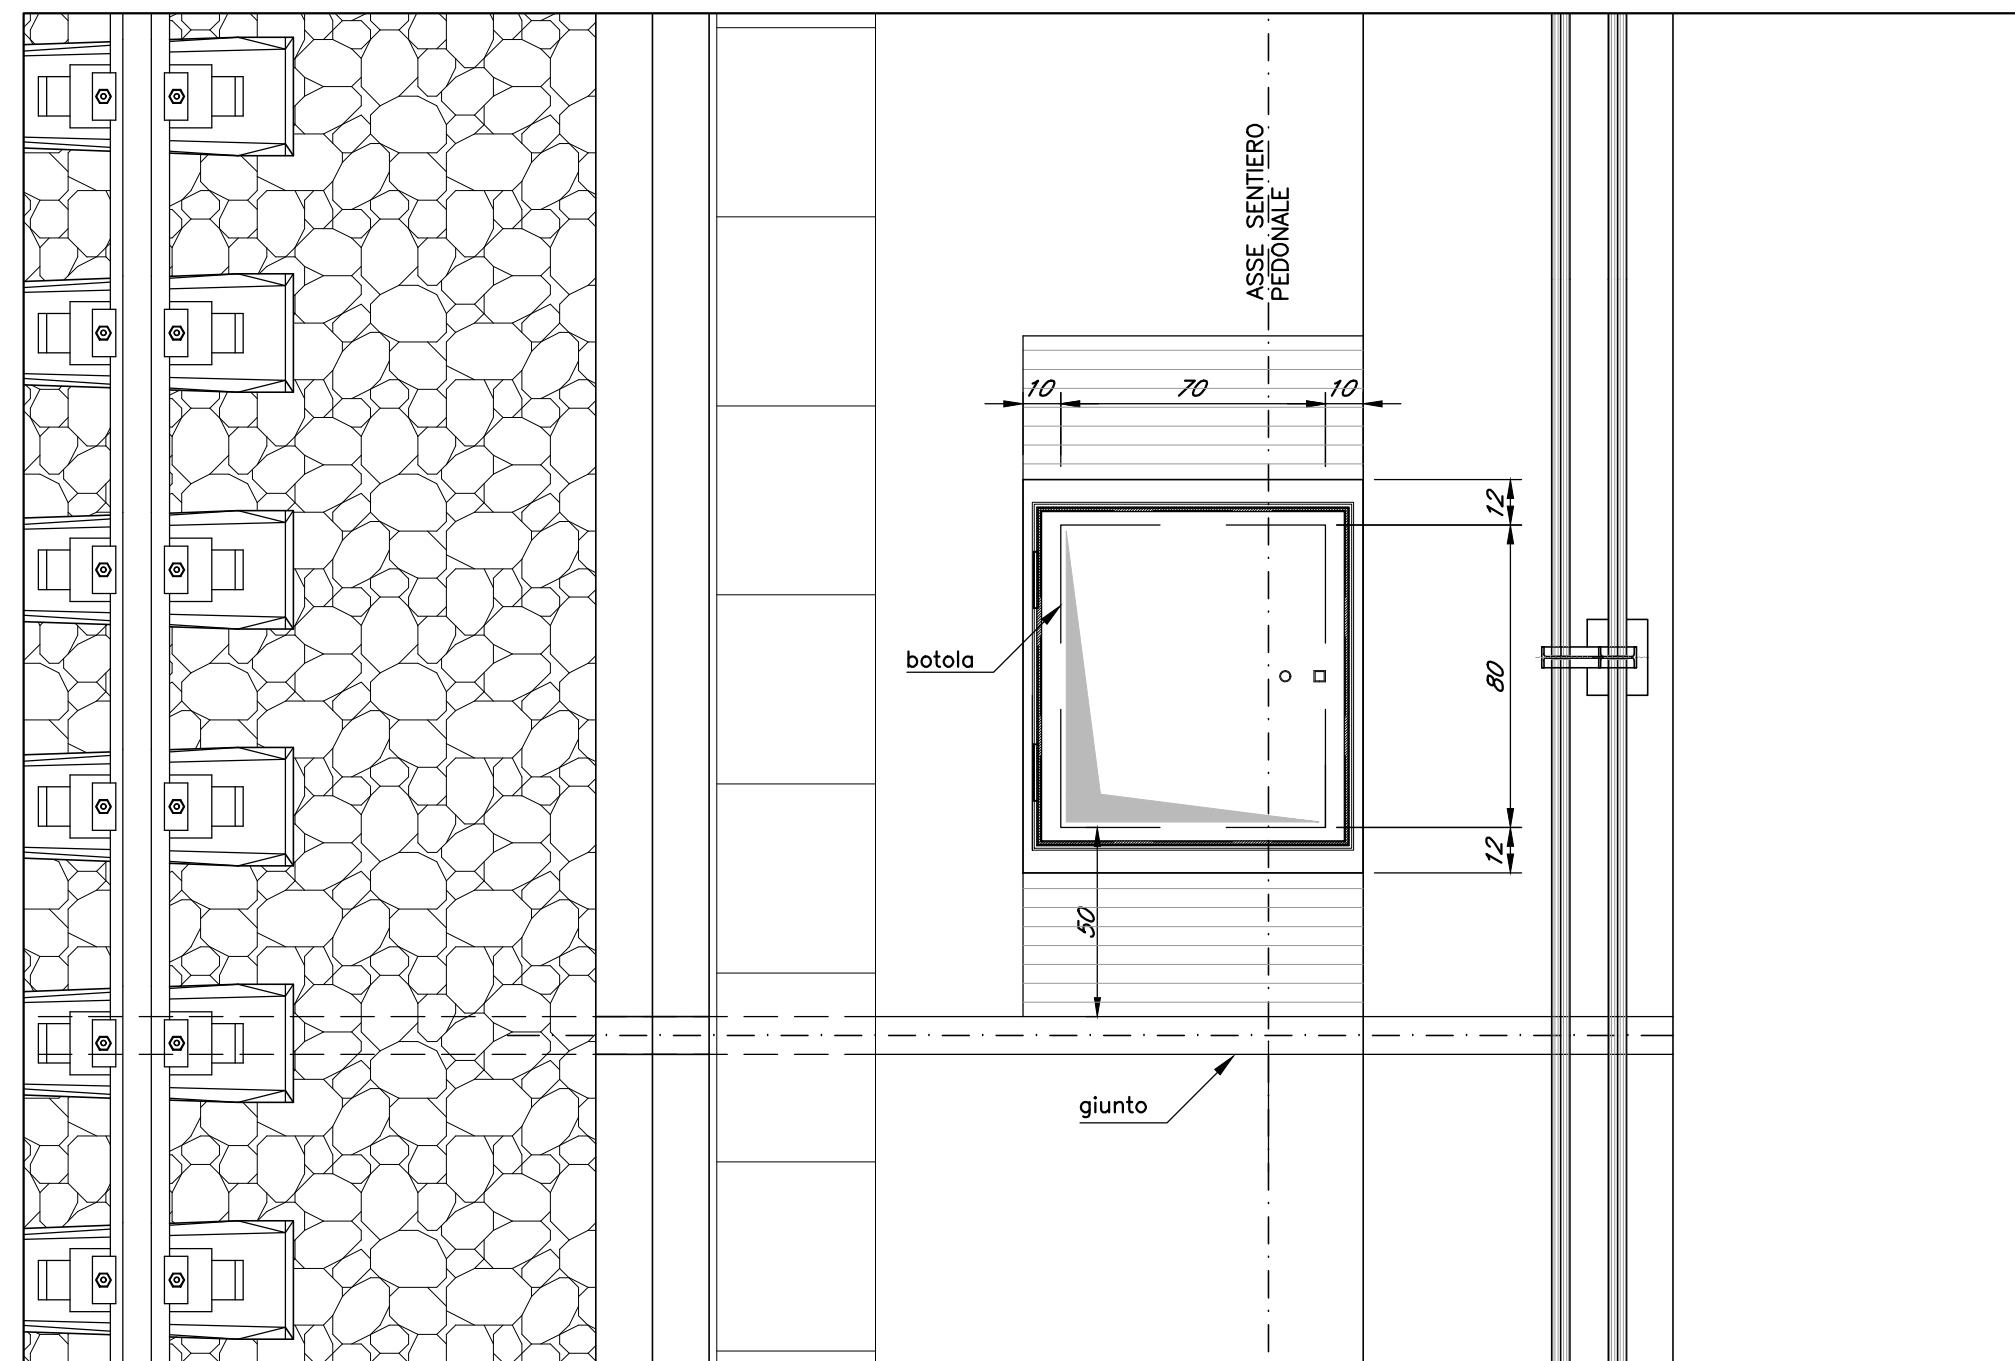


SEZIONE A-A

Scala 1:20

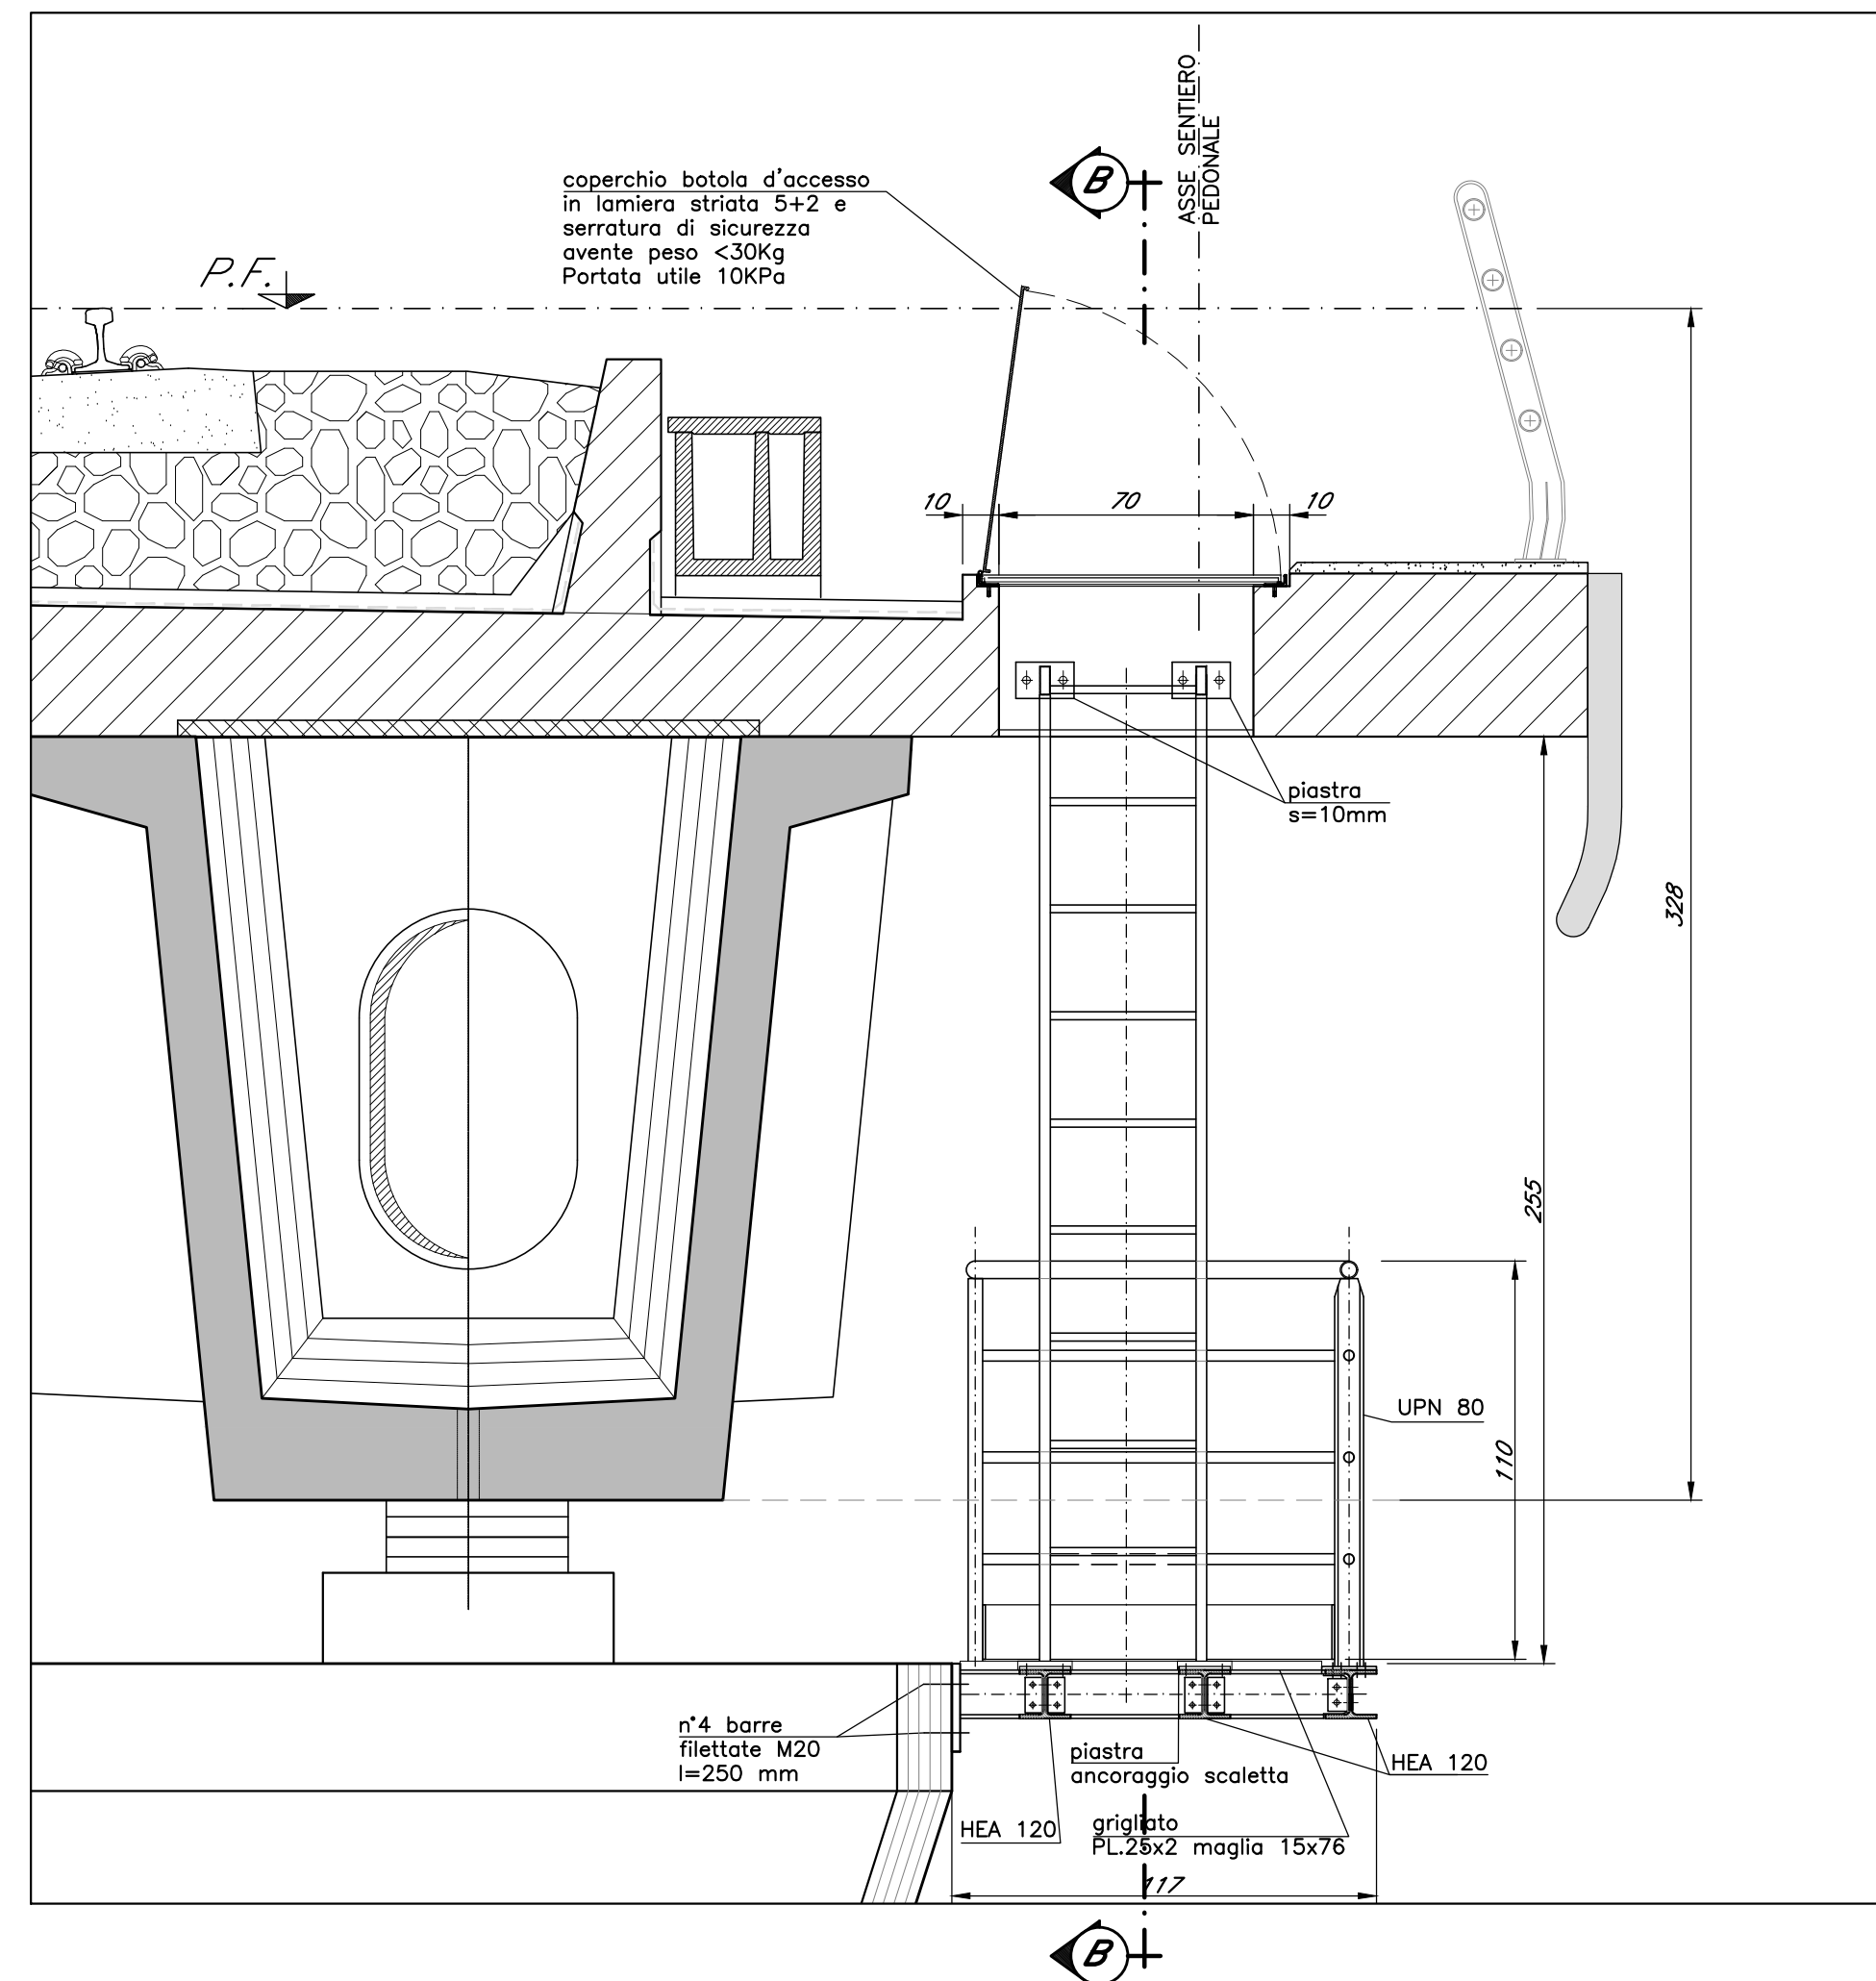


SEZIONE B-B

Scala 1:20

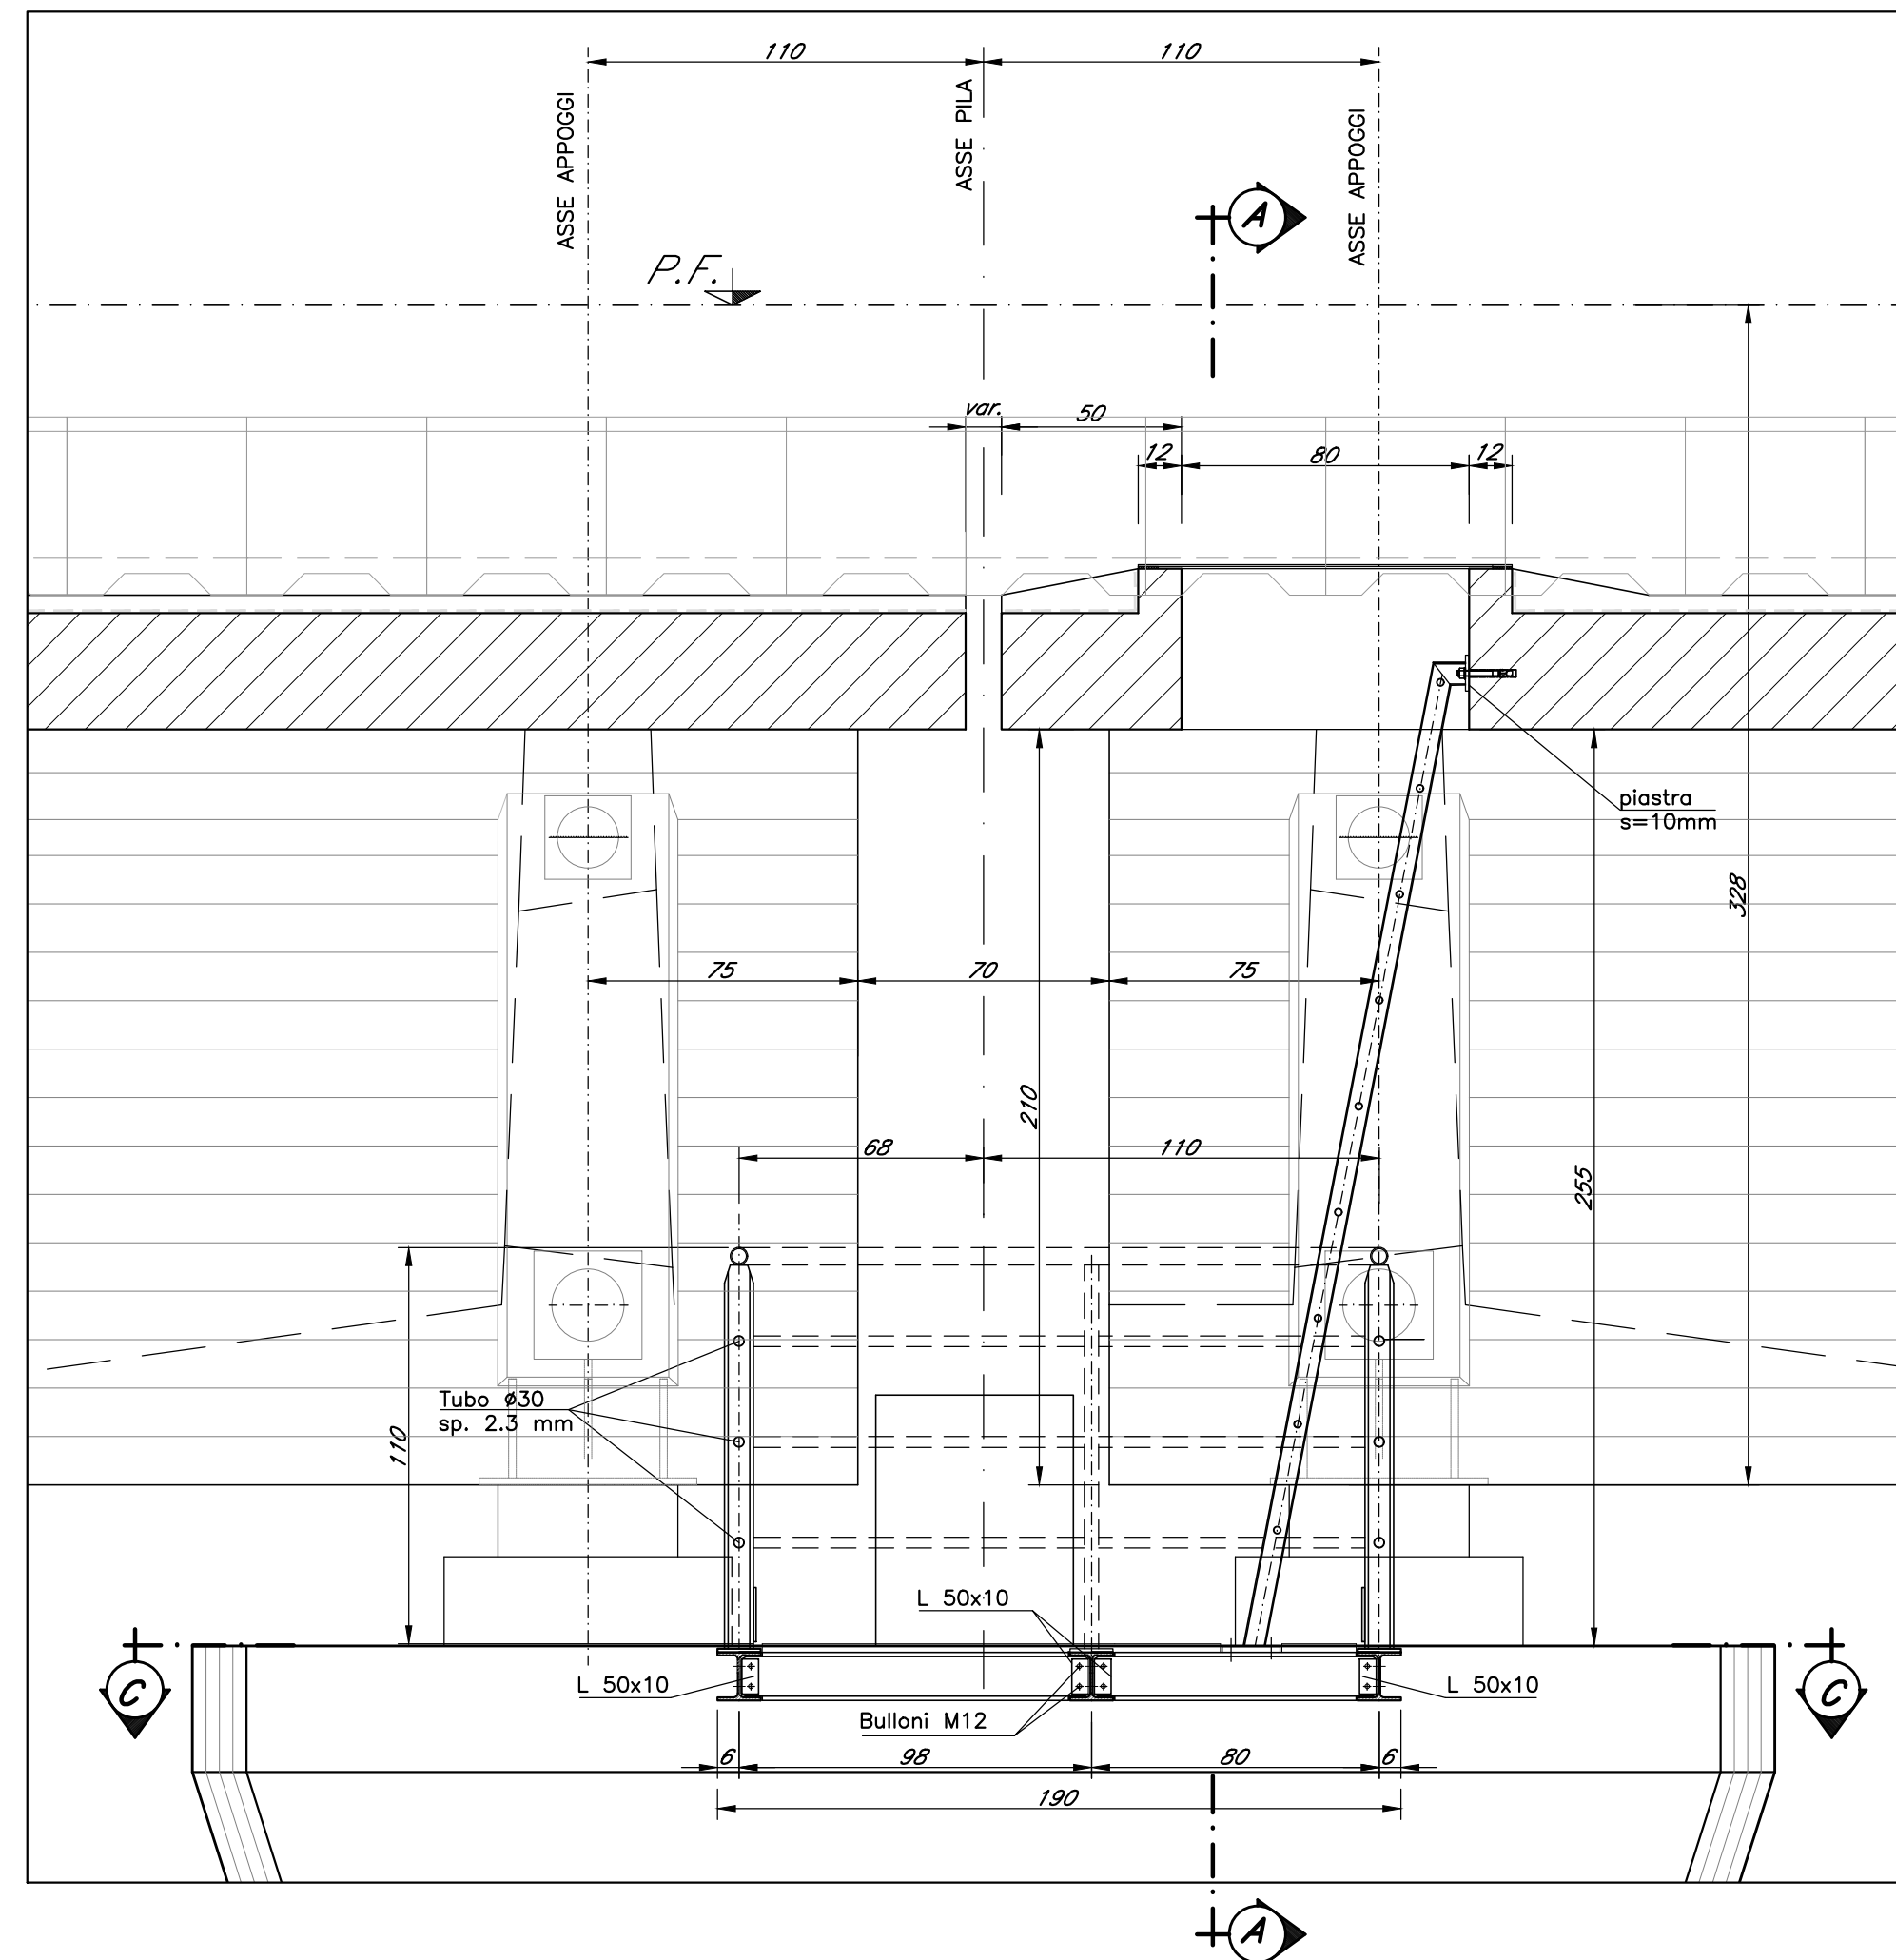


SEZIONE C-C

Scala 1:20

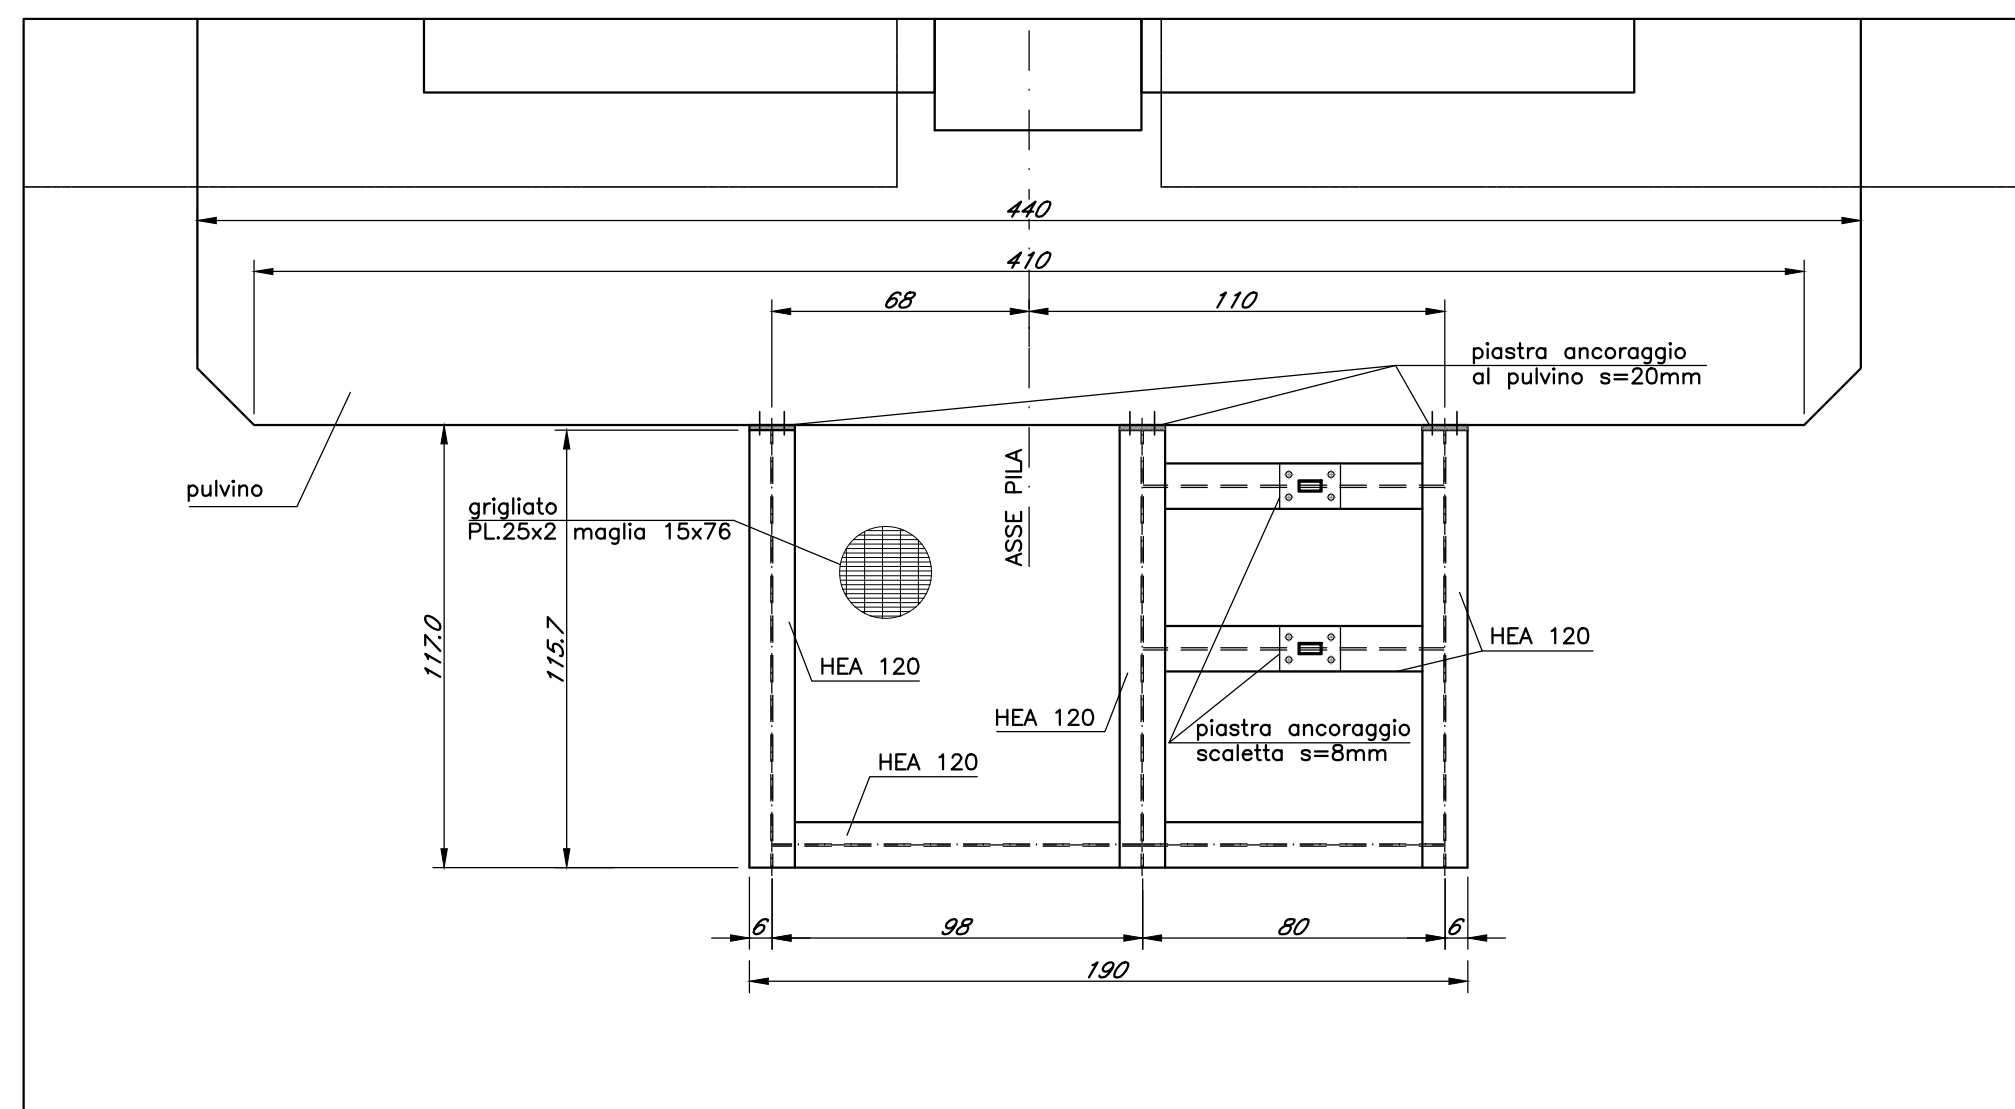


SEZIONE D-D

Scala 1:20

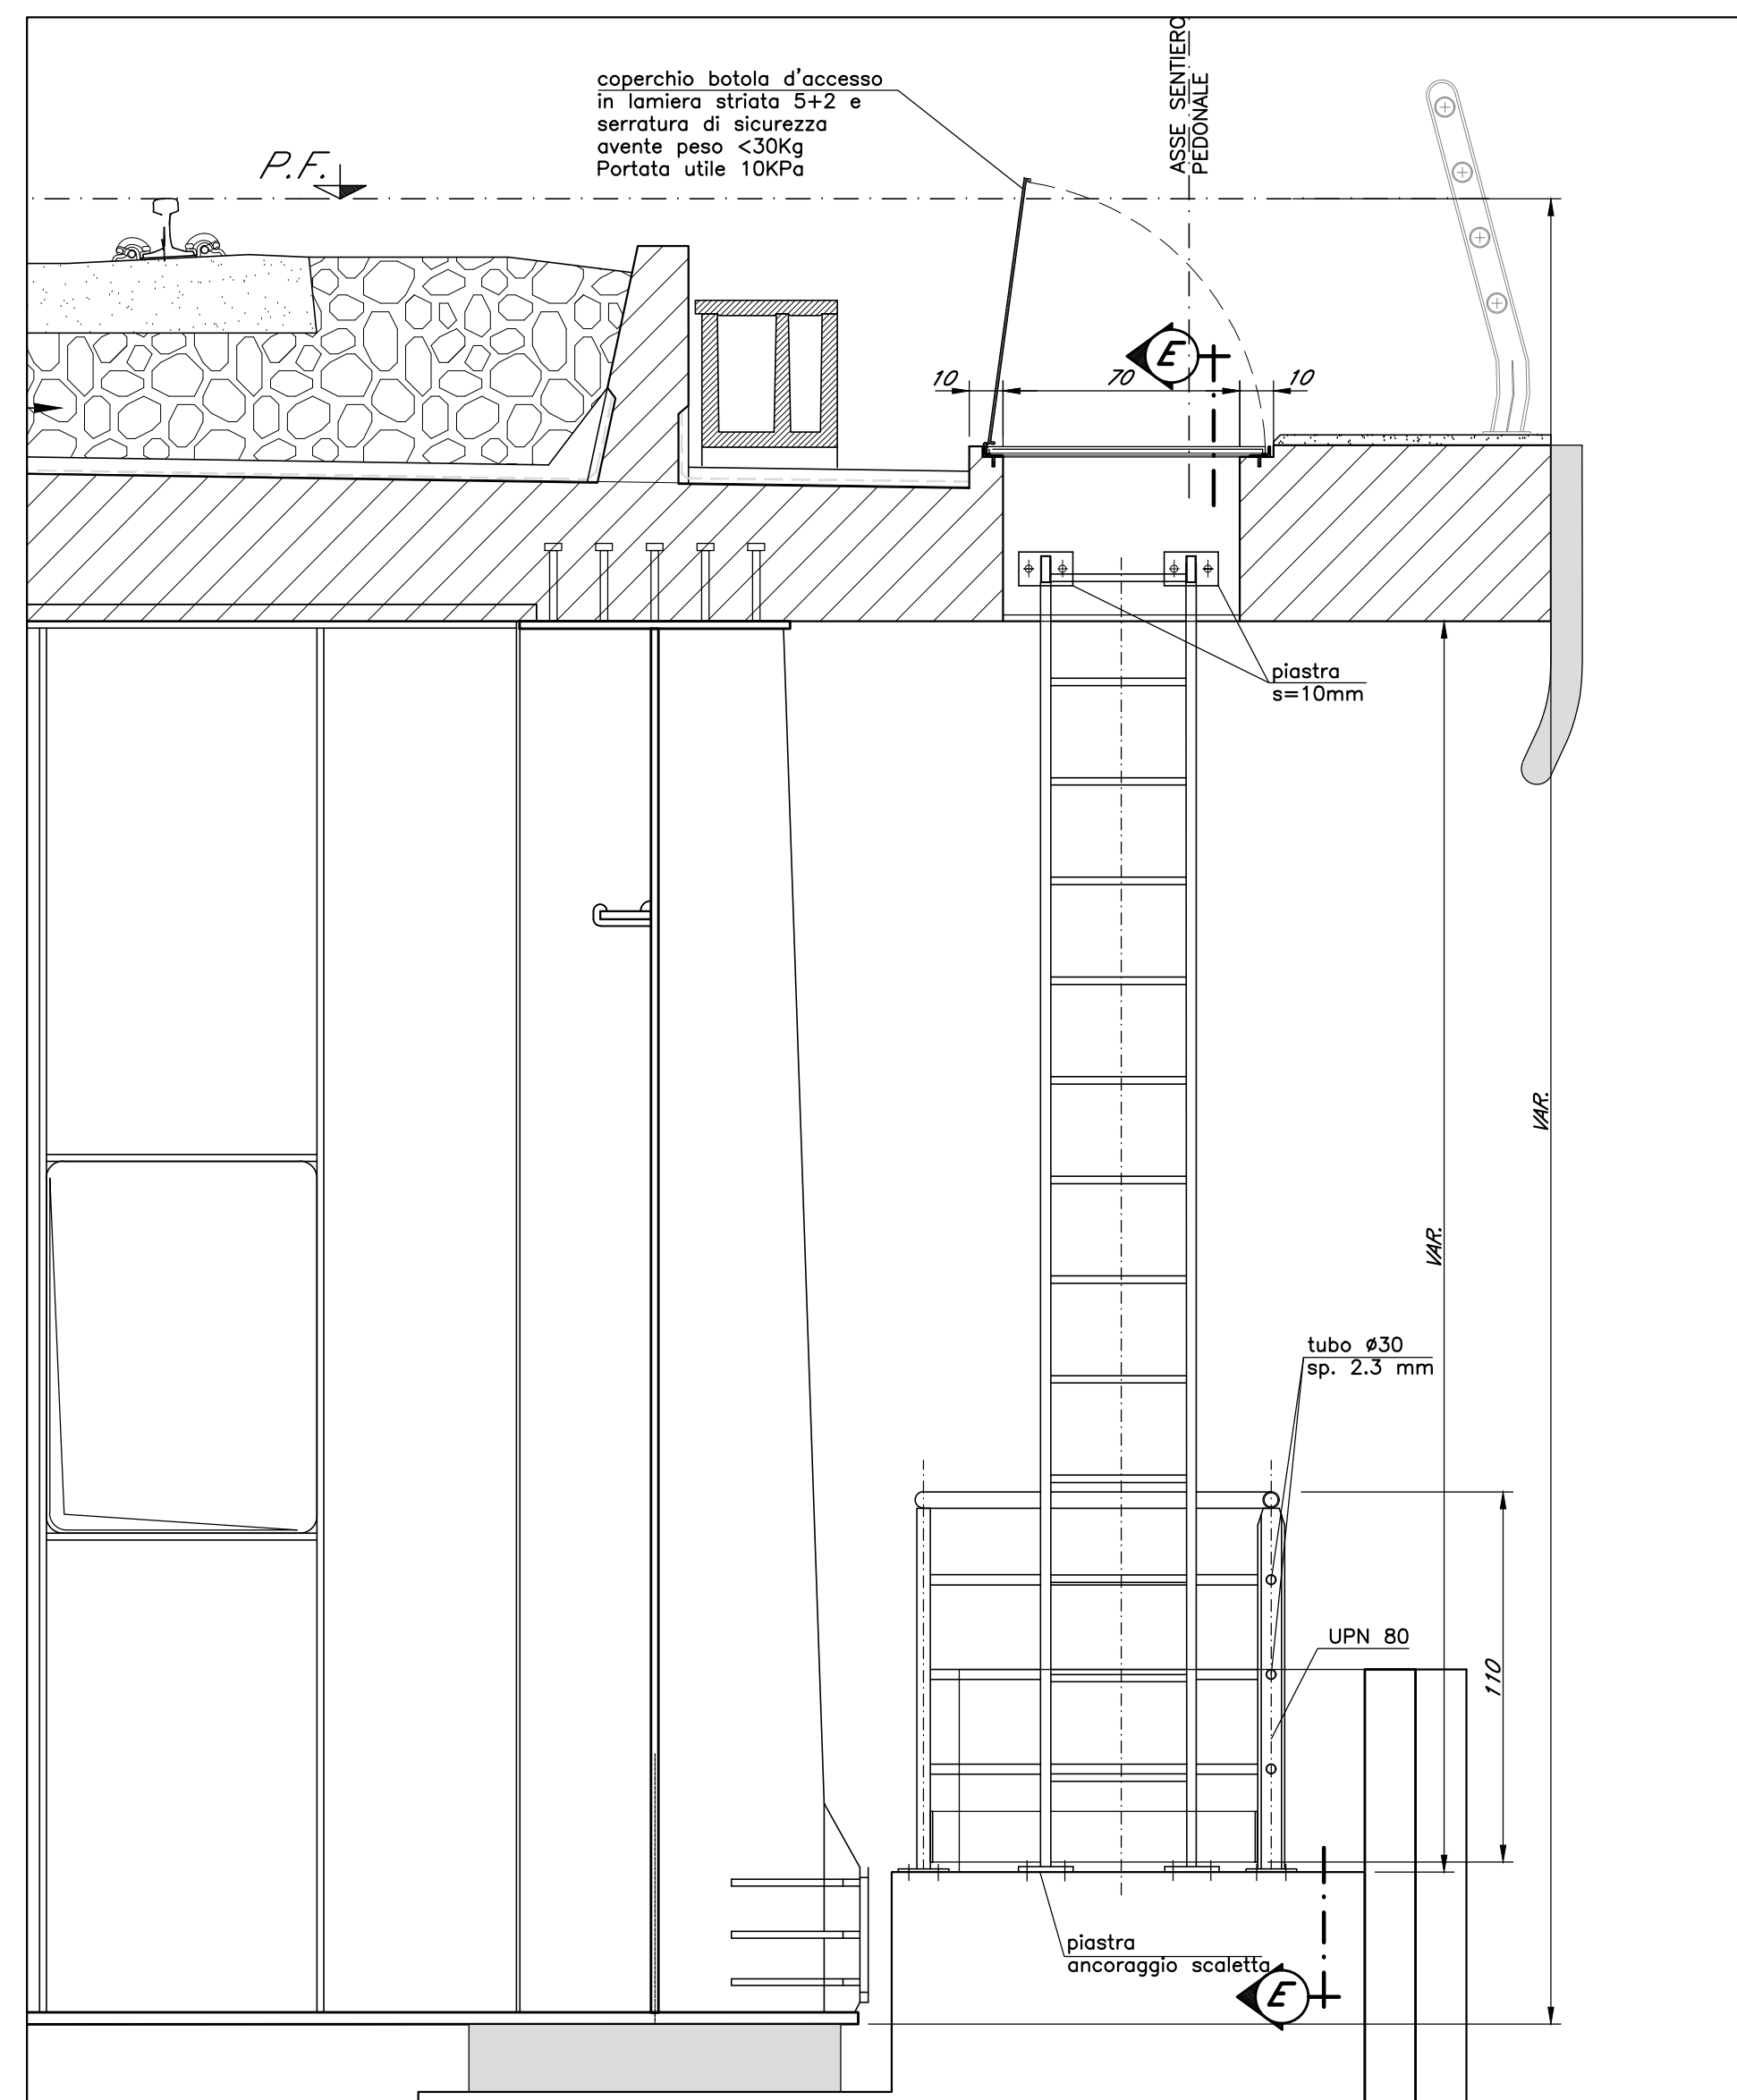

SEZIONE E-E


Scala 1:20

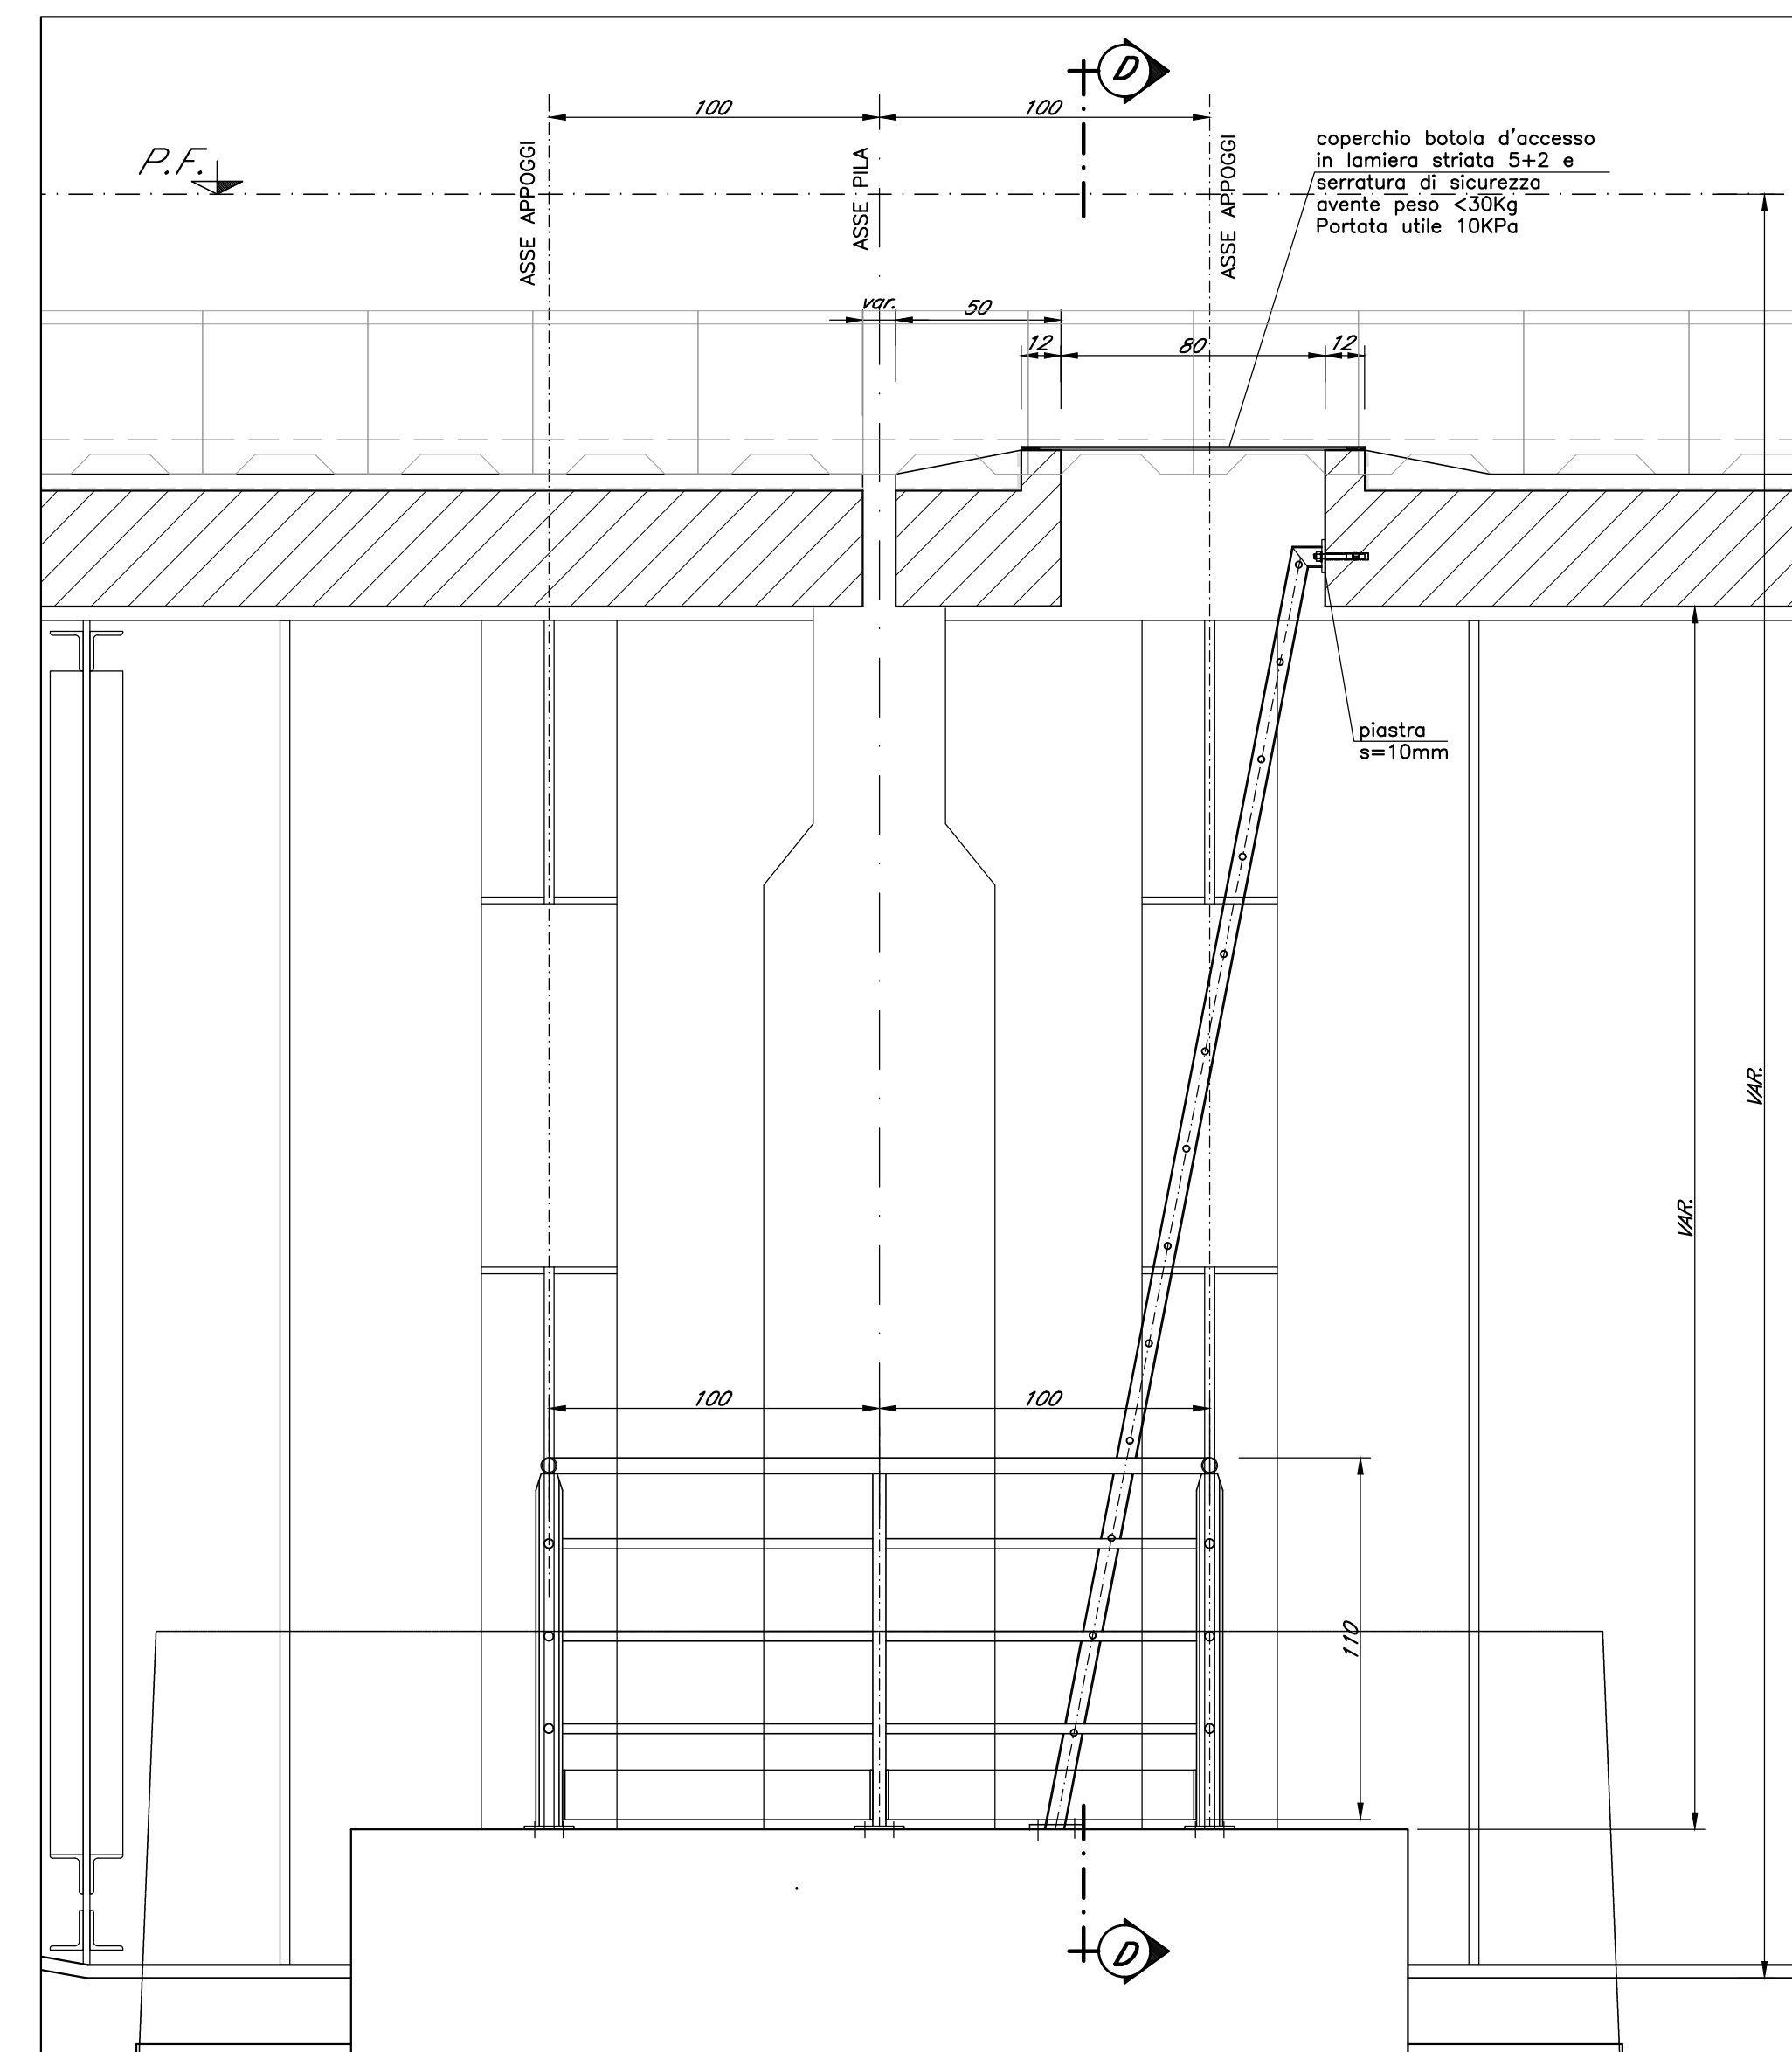

Scaletta di accesso ai pulvini per impalcato a struttura mista acc.-cls

PIANTA

Scala 1:20

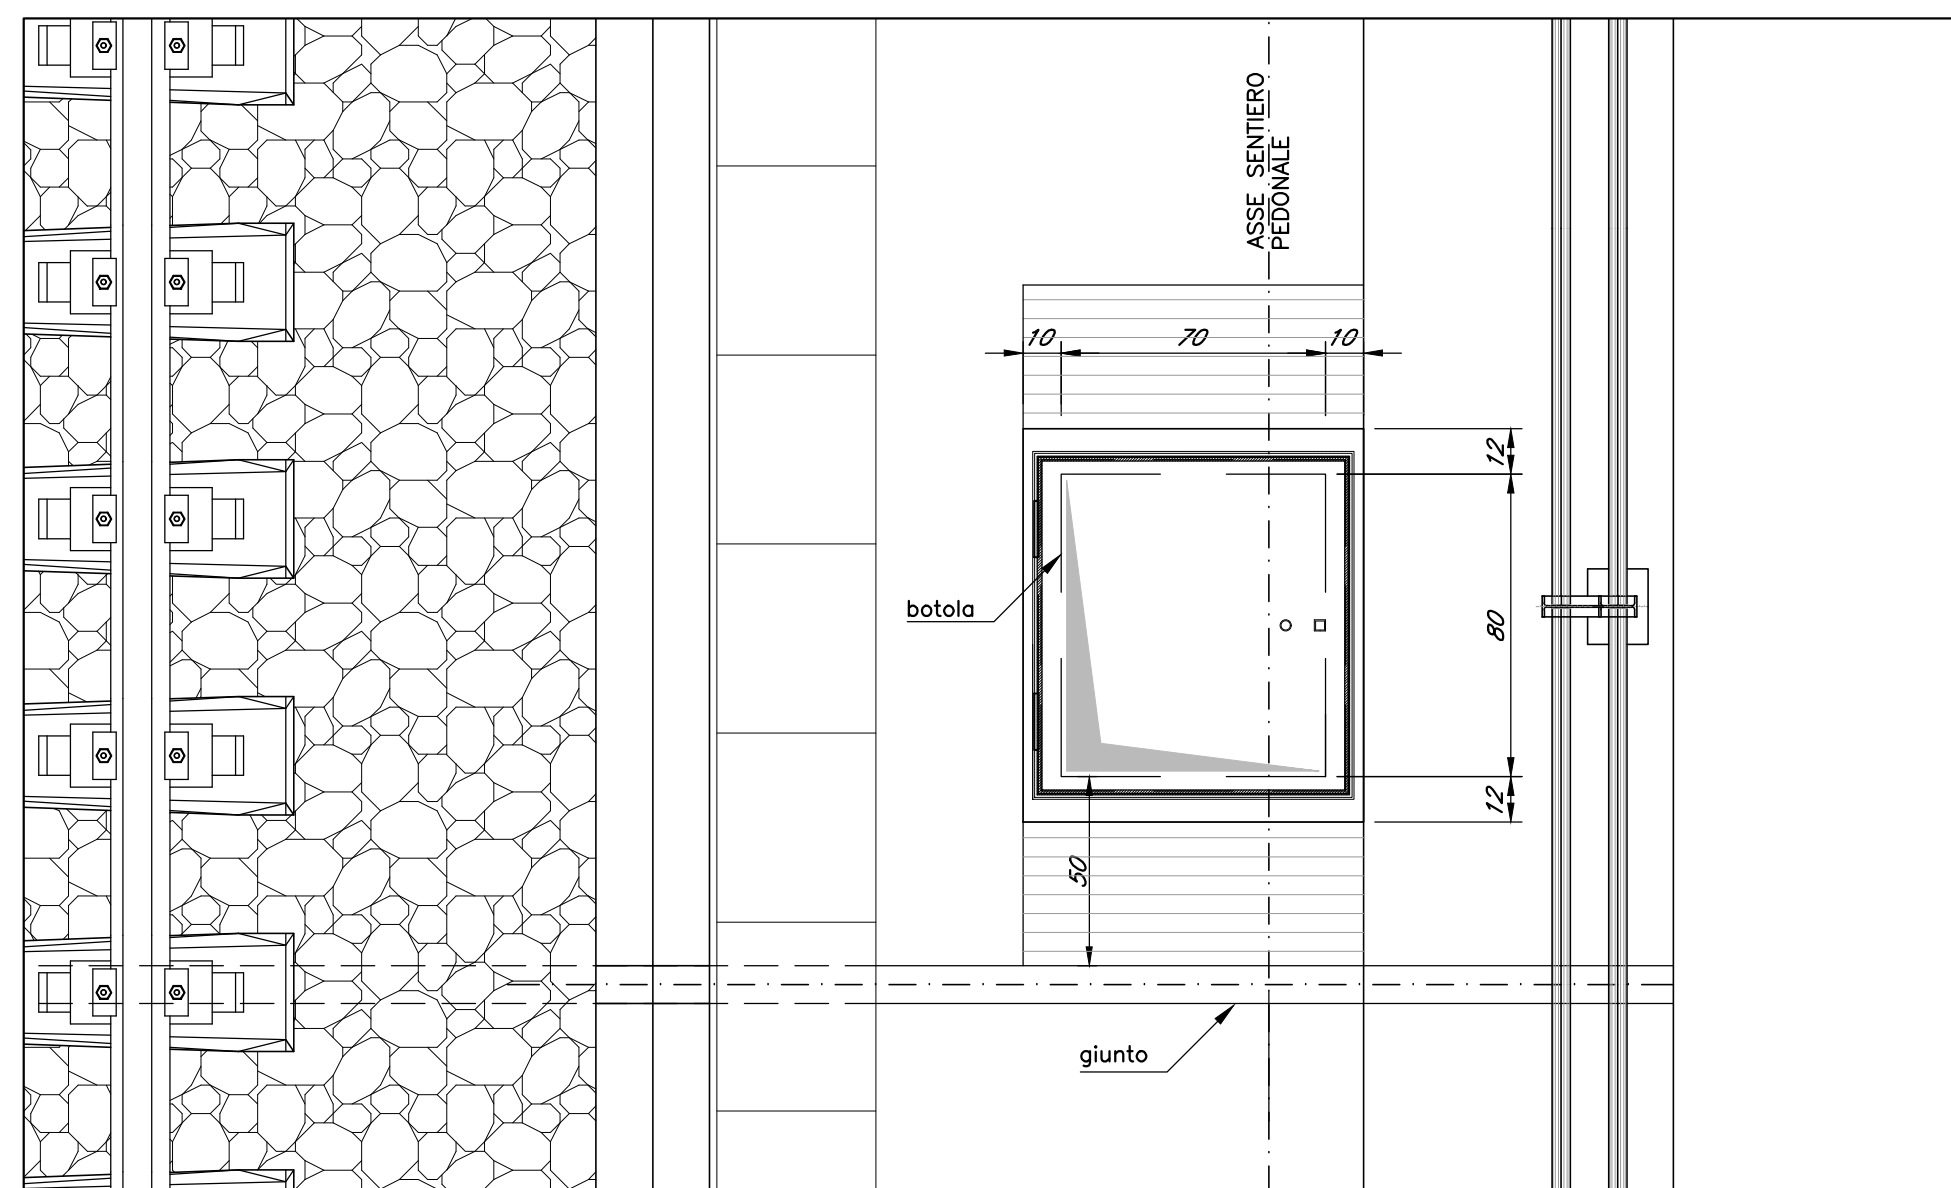

COMMITTENTE: **RFI** RETE FERROVIARIA ITALIANA GRUPPO FERROVIE DELLO STATO ITALIANE

PROGETTAZIONE: **ITALFERR** GRUPPO FERROVIE DELLO STATO ITALIANE

DIRETTRICE FERROVIARIA MESSINA - CATANIA - PALERMO  
 NUOVO COLLEGAMENTO PALERMO - CATANIA

U.O. OPERE CIVILI E GESTIONE DELLE VARIANTI  
 PROGETTO DEFINITIVO  
 TRATTA DITTAINO - CATENANUOVA (LOTTO 5)

OPERE PRINCIPALI - PONTI E VIADOTTI

VI00 - Elaborati Generali  
 Tipologico scale di discesa da impalcato a pulvino pile

SCALA: 1:20

Rev.	Descrizione	Redatto	Data	Verificato	Data	Approvato	Data	Autore	Stato
A	Emissione esecutiva	G. Siani	10/01/2011		10/01/2011		10/01/2011		

File: RS3E5009BC1000001A.dwg n. Elab.: 1102