
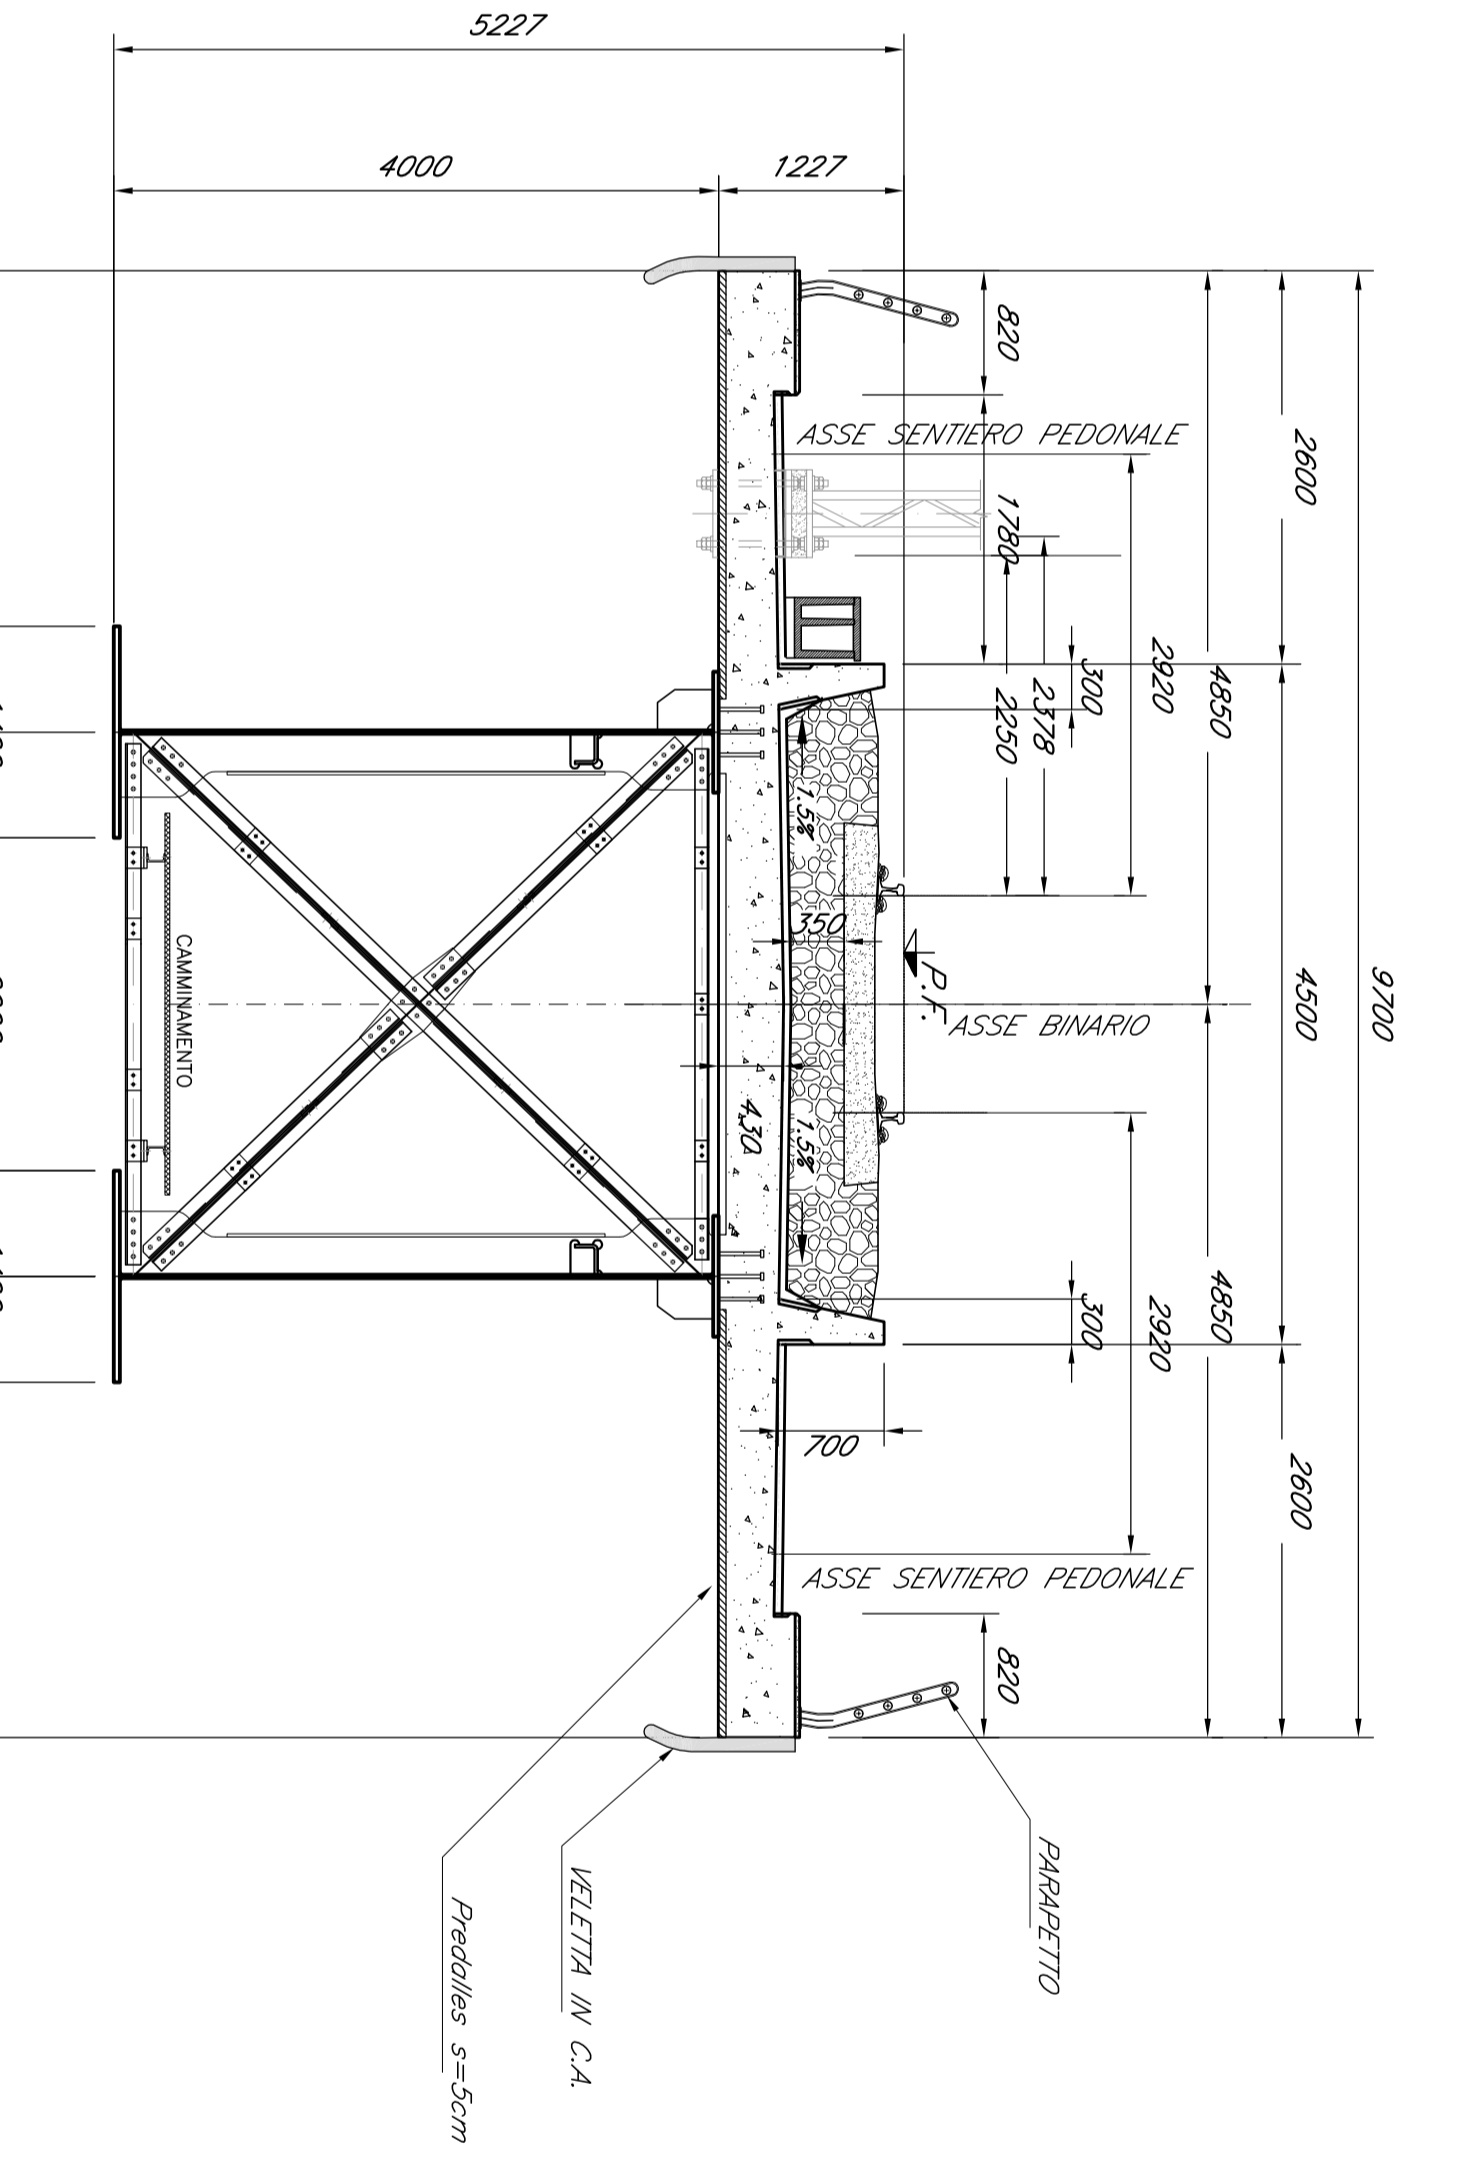


1/2 PROSPETTO LONGITUDINALE  
Scala 1:50

1/2 SEZIONE LONGITUDINALE  
Scala 1:50

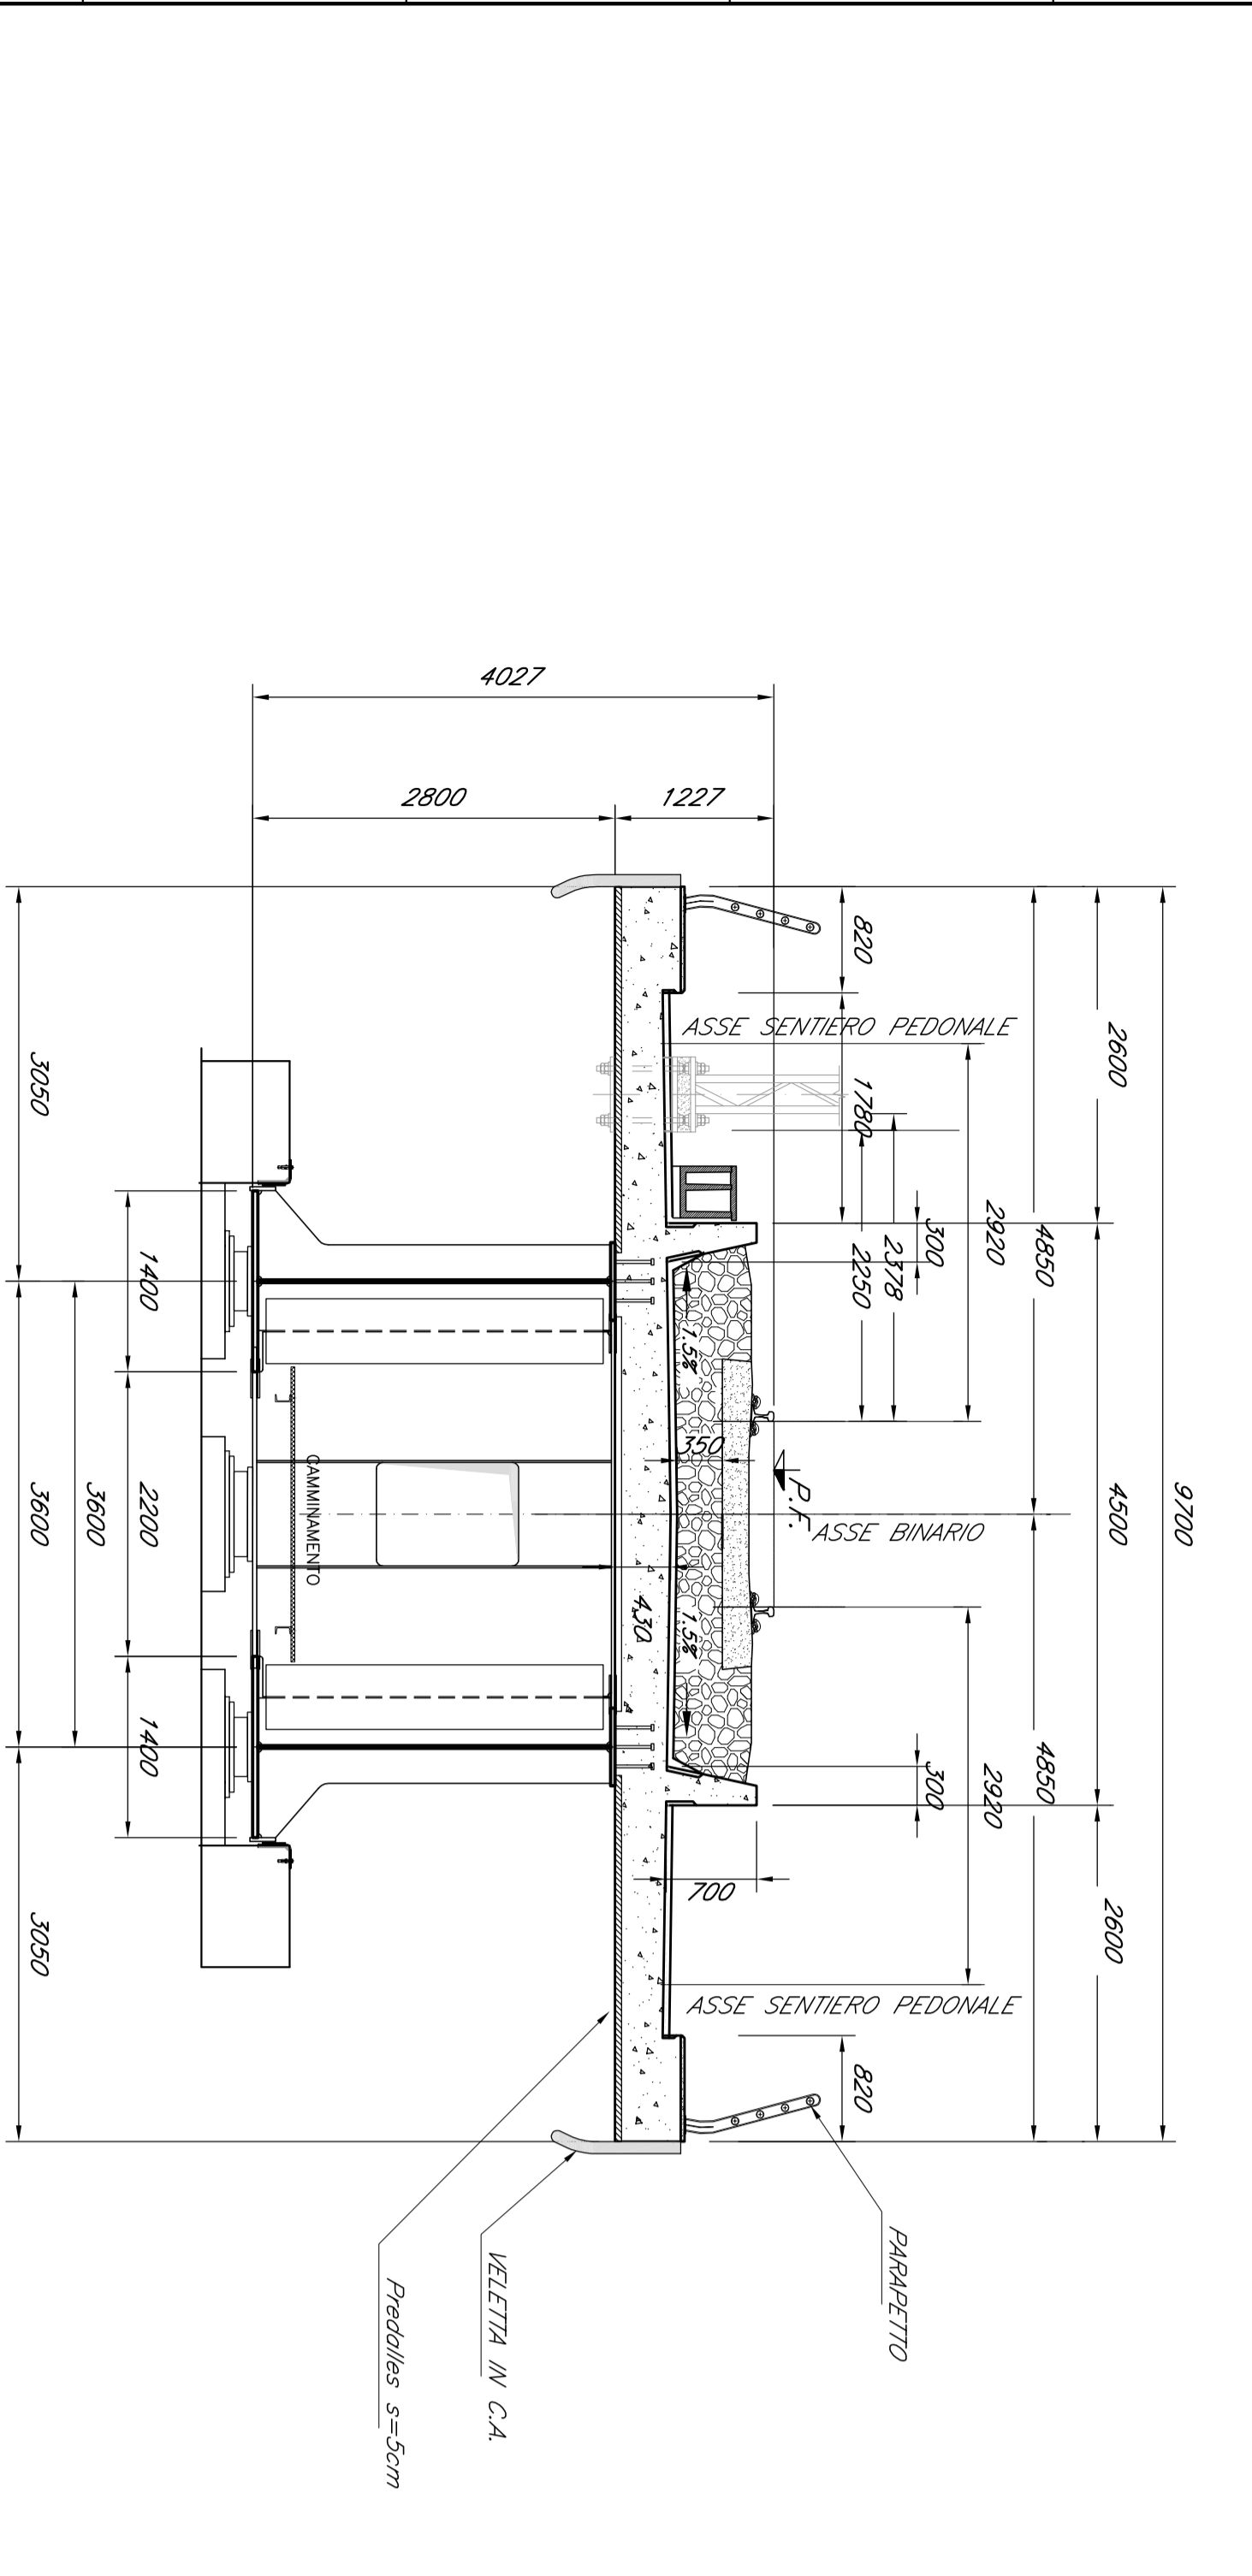

PROSPETTO IMPALCATO  
Scala 1:50

SEZIONE TRASVERSALE A-A  
Scala 1:50

SEZIONE TRASVERSALE B-B  
Scala 1:50

NOTA: PER LE CARATTERISTICHE DEI MATERIALI E PER LE  
INCIDENZE SI RIFERISCE ALL'ELABORATO RSSES00802/00000001A

COMITENTE:		 <b>FERROVIE DELLO STATO ITALIANE</b> Direzione Generale	 <b>FALLERIA</b> INGEGNERIA E PROGETTAZIONE				
PROGETTAZIONE:							
DIRETTRICE FERROVIARIA MESSINA - CATANIA - PALERMO NUOVO COLLEGAMENTO PALERMO - CATANIA							
U.O. OPERE CIVILI E GESTIONE DELLE VARIANTI							
PROGETTO DEFINITIVO TRATTA DITTANO - CATANUOVA (LOTTO 5) IMPALCATO STRUTTURA MISTA							
IMPALCATO A SEZIONE MISTA L = 50 ML Singolo Binario Tavola d'insieme		SCALE: Varie					
COMMESSA	LOTTO FASE ENTE TIPOLOG. OPERAZIONE		PROGR.	REV.			
RS	3E		D	09			
PZ	V		I	00			
Rev.	Disegnato	Relato	Data	Verificato	Data	Approvato	Data
A							