


SPA


SPB

INSIEME IMPALCATO
Scala 1/100

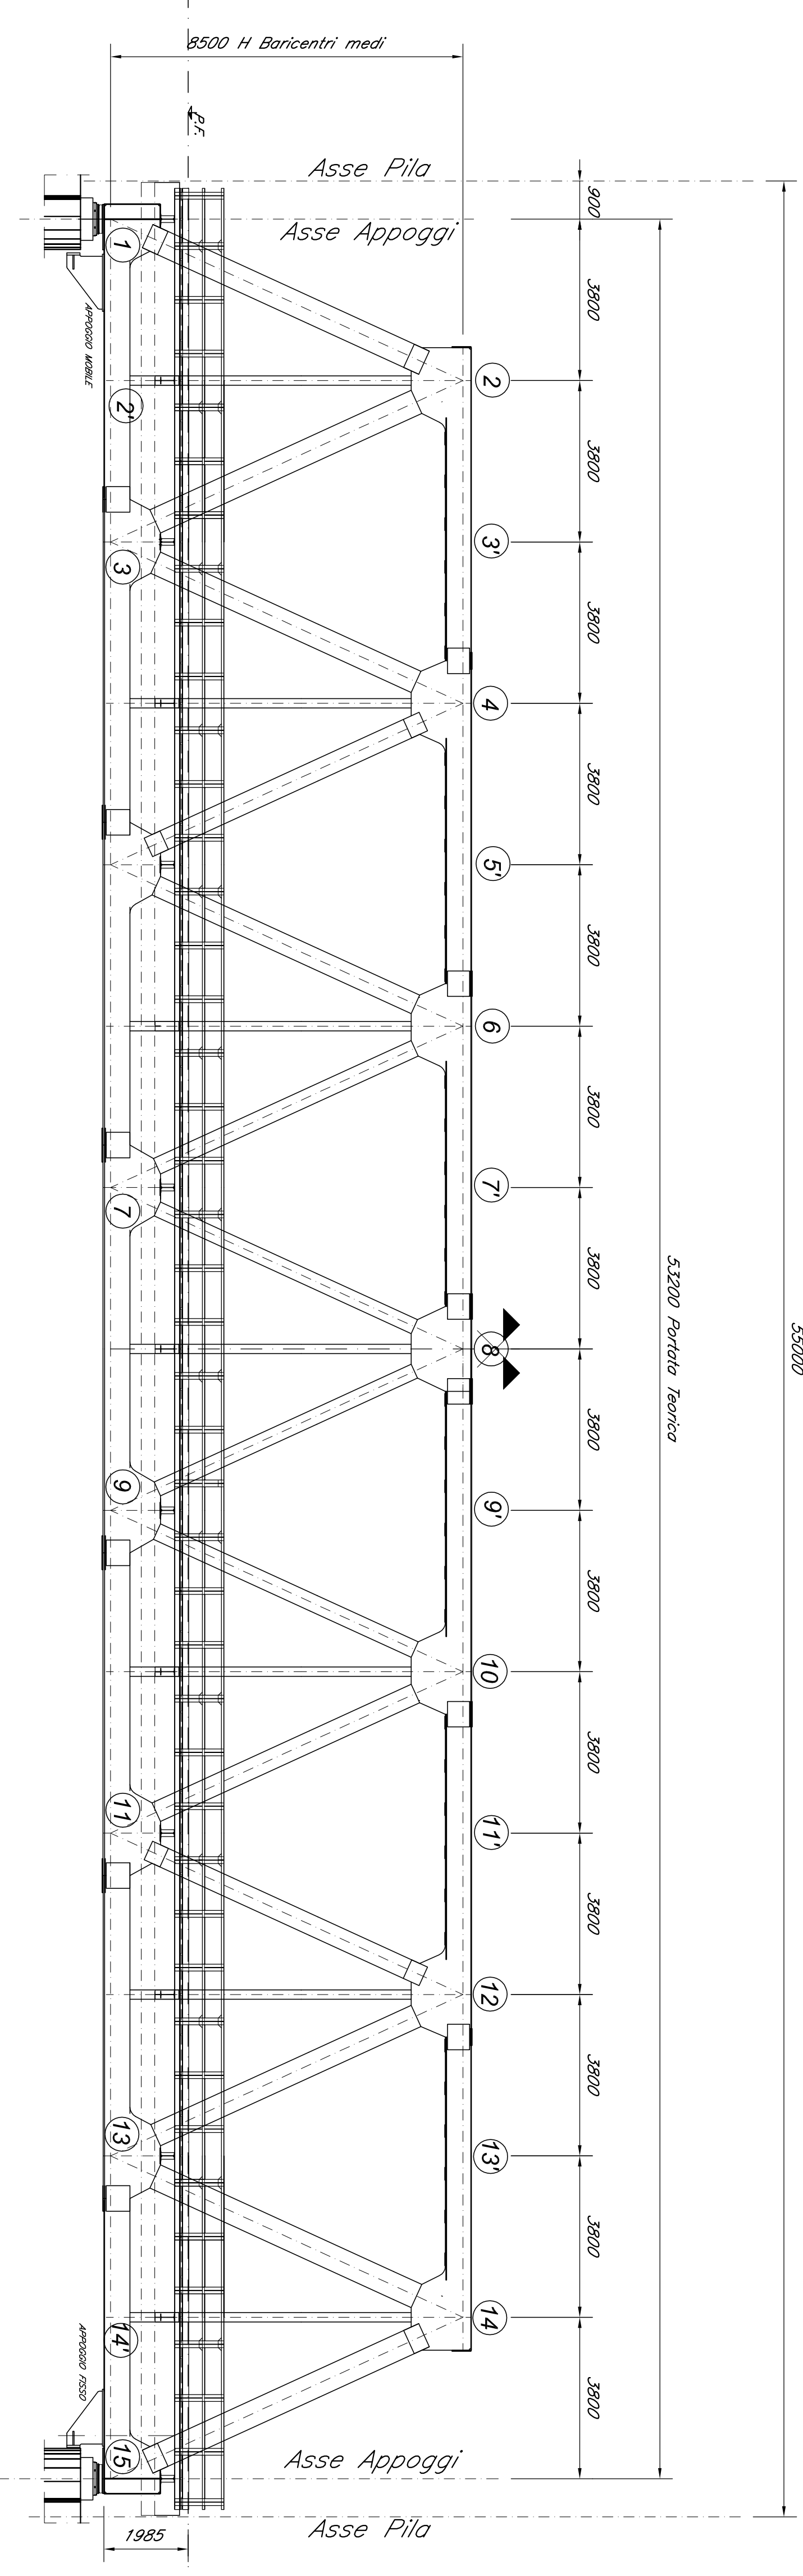

PROSPETTO CAMPATA
Scala 1/100

PIANIZIA CAMPATA
Scala 1/100

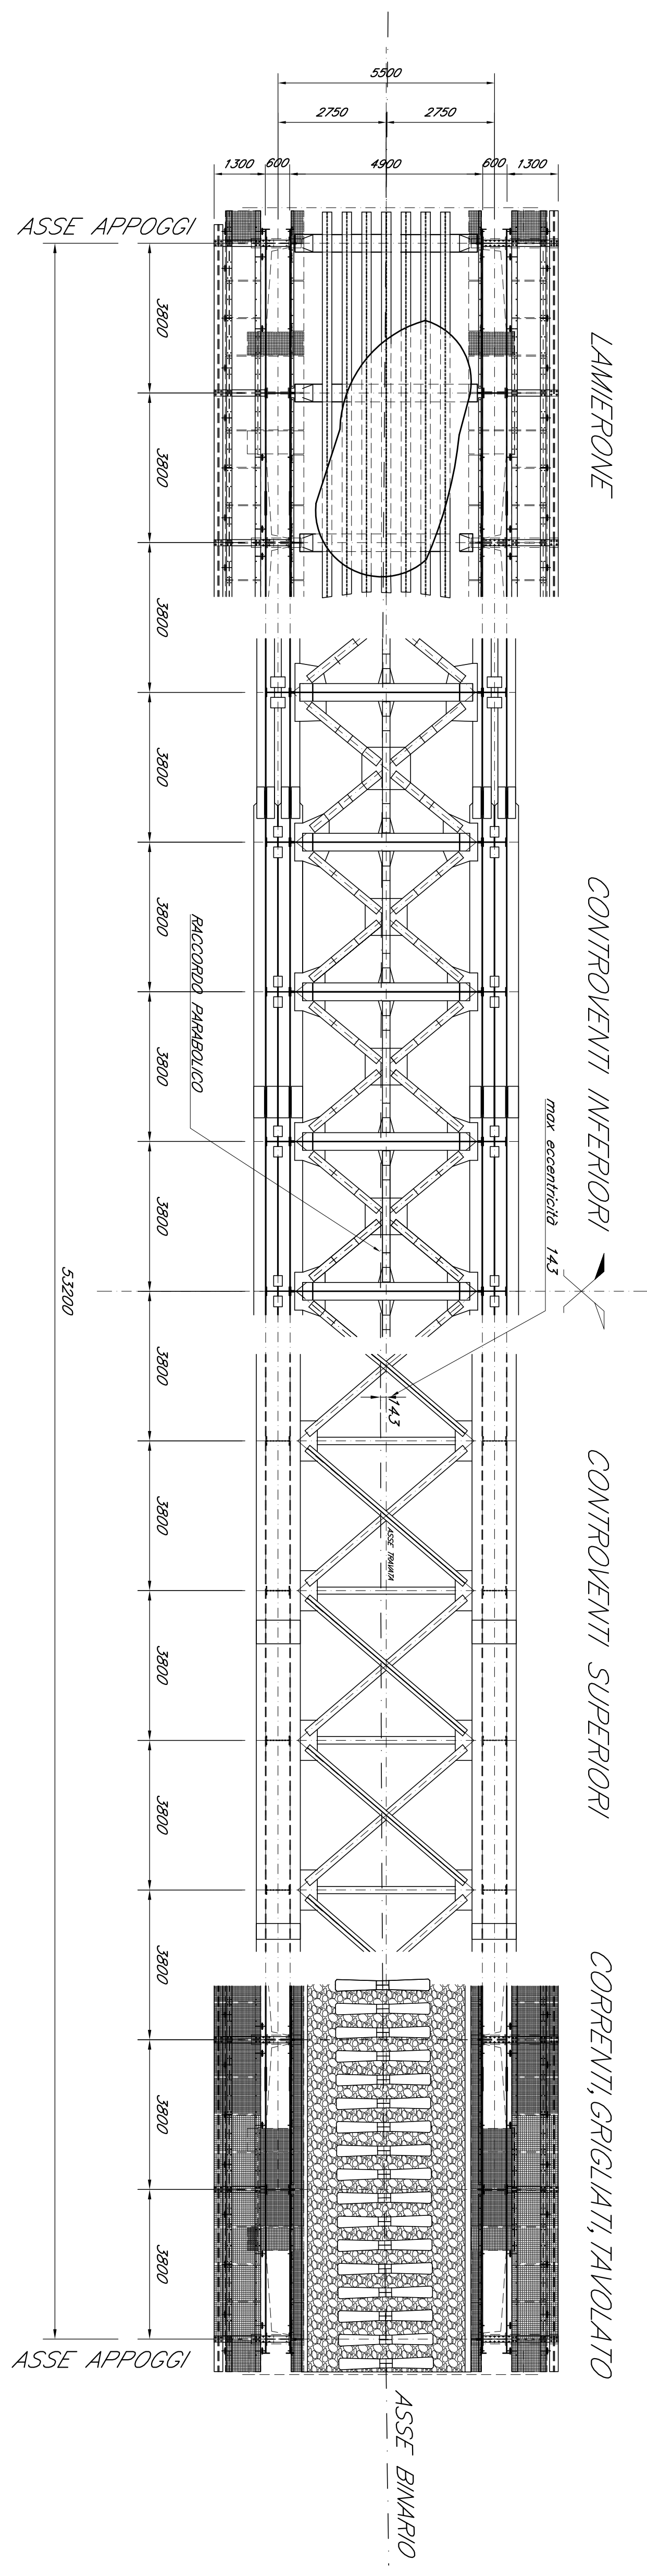


LAMIERONE

CONTROVENTI INTERIORI
Scala 1/100


CONTROVENTI SUPERIORI

CORRENTI, GRIGLIATI, TAVOLATO

ASSE BINARIO

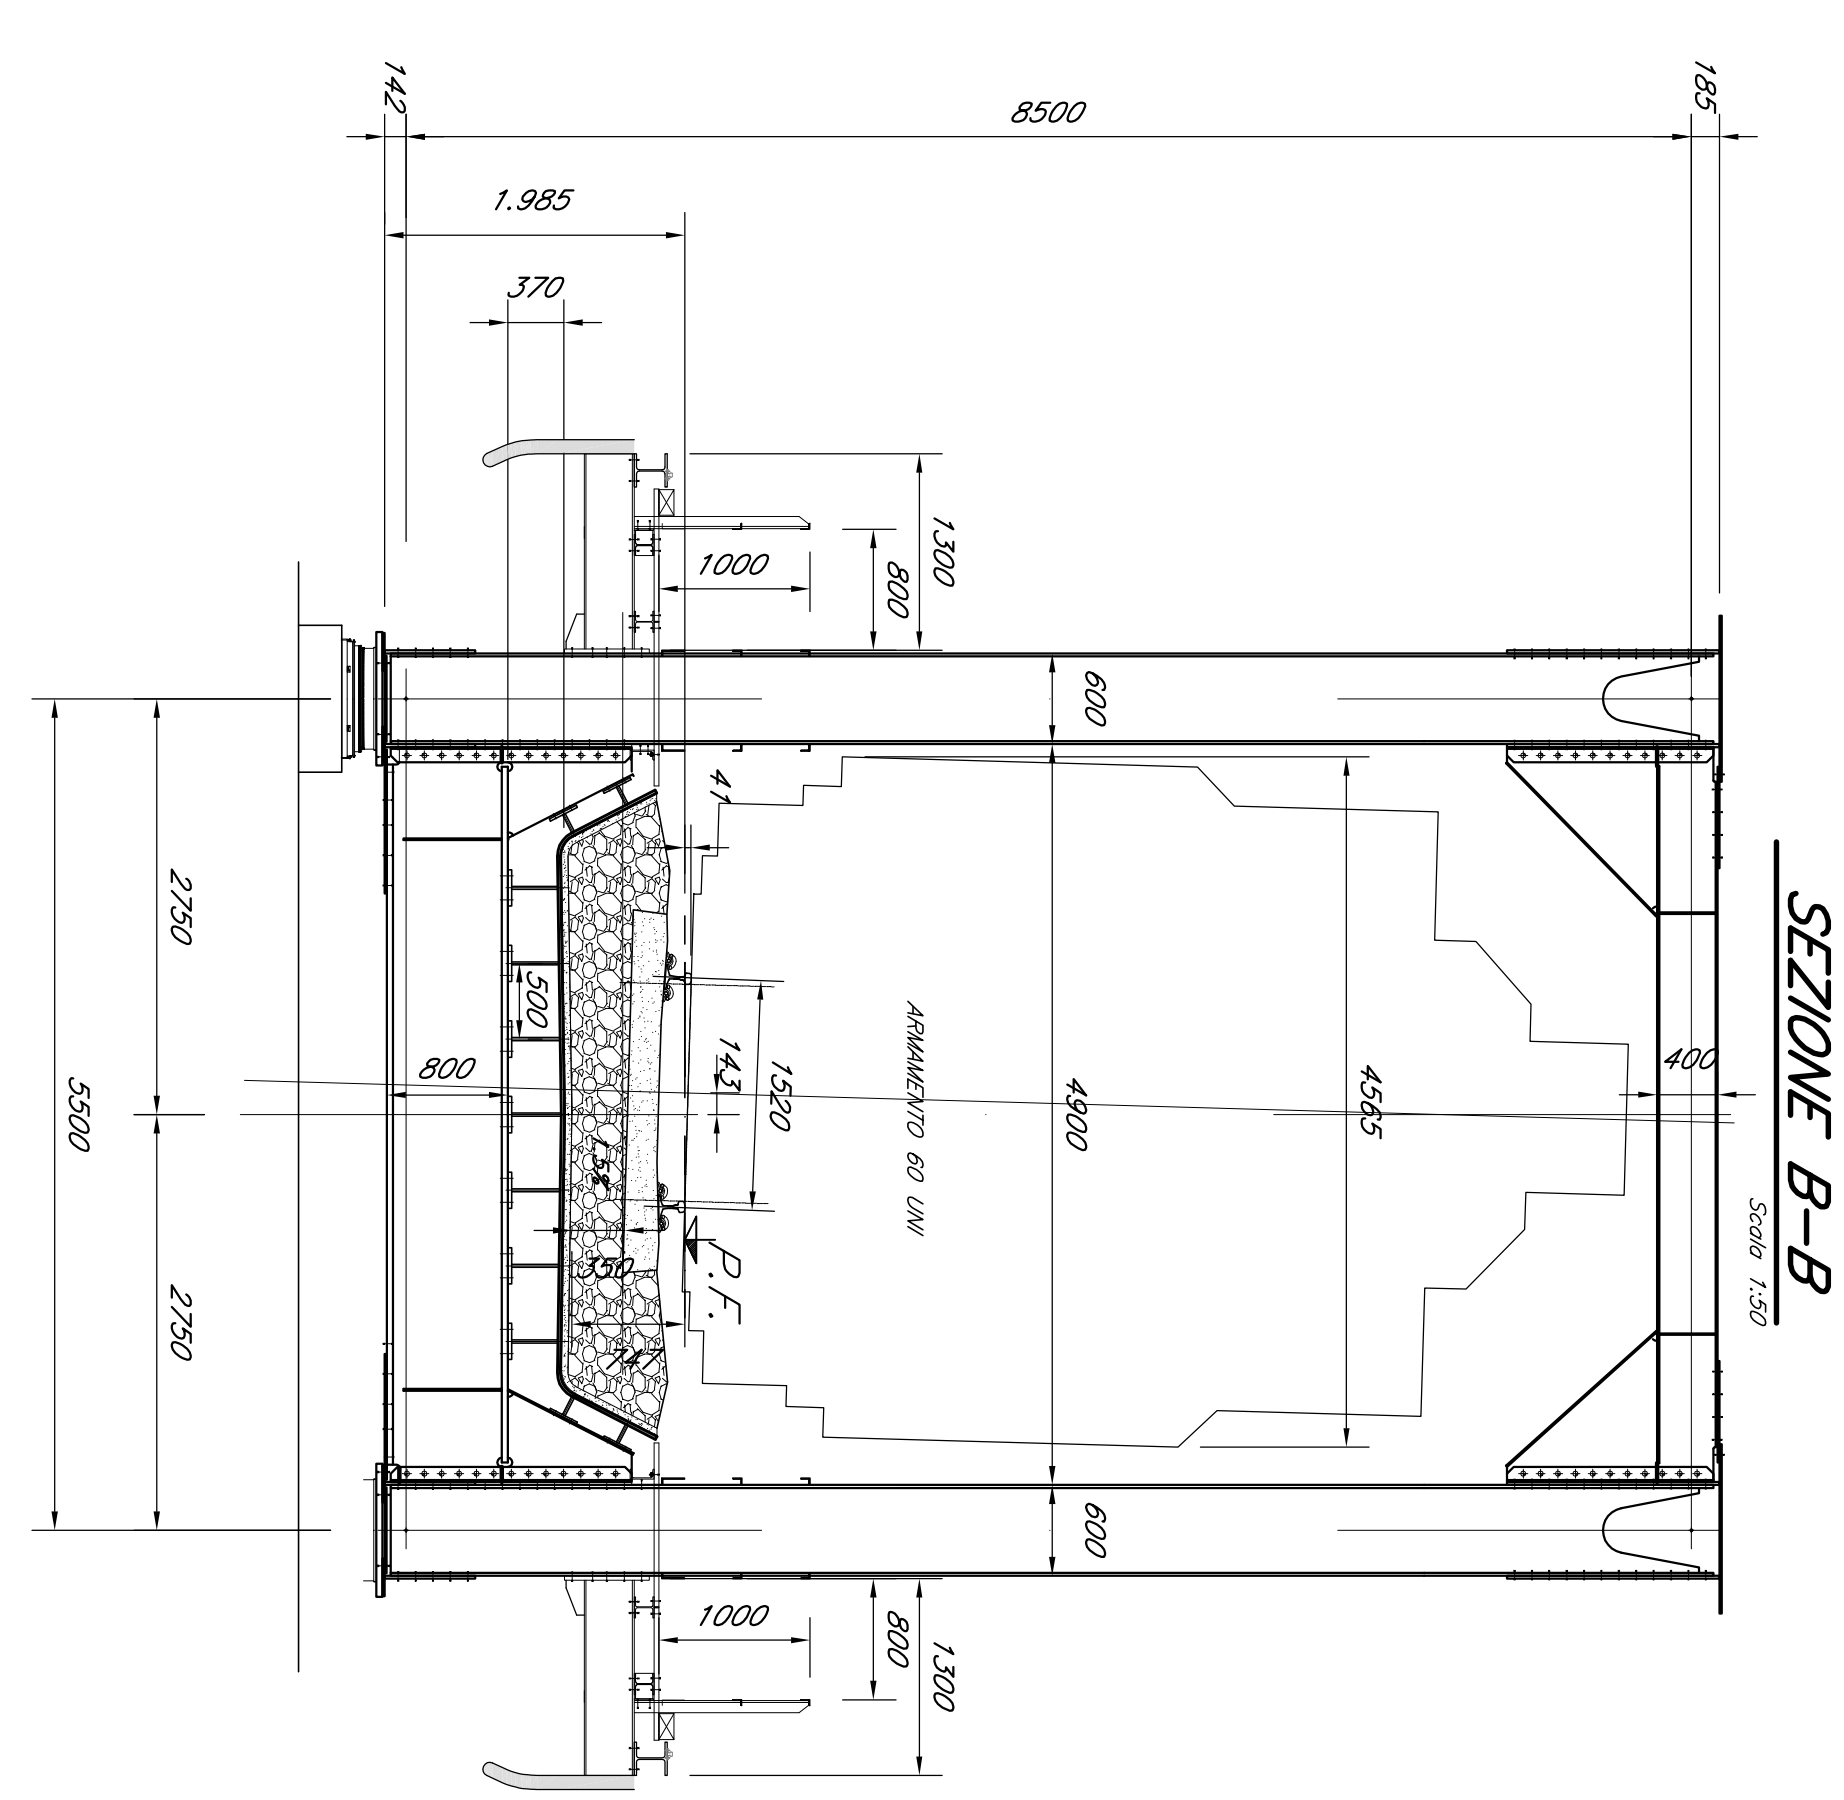

SEZIONE B-B
Scala 1/20

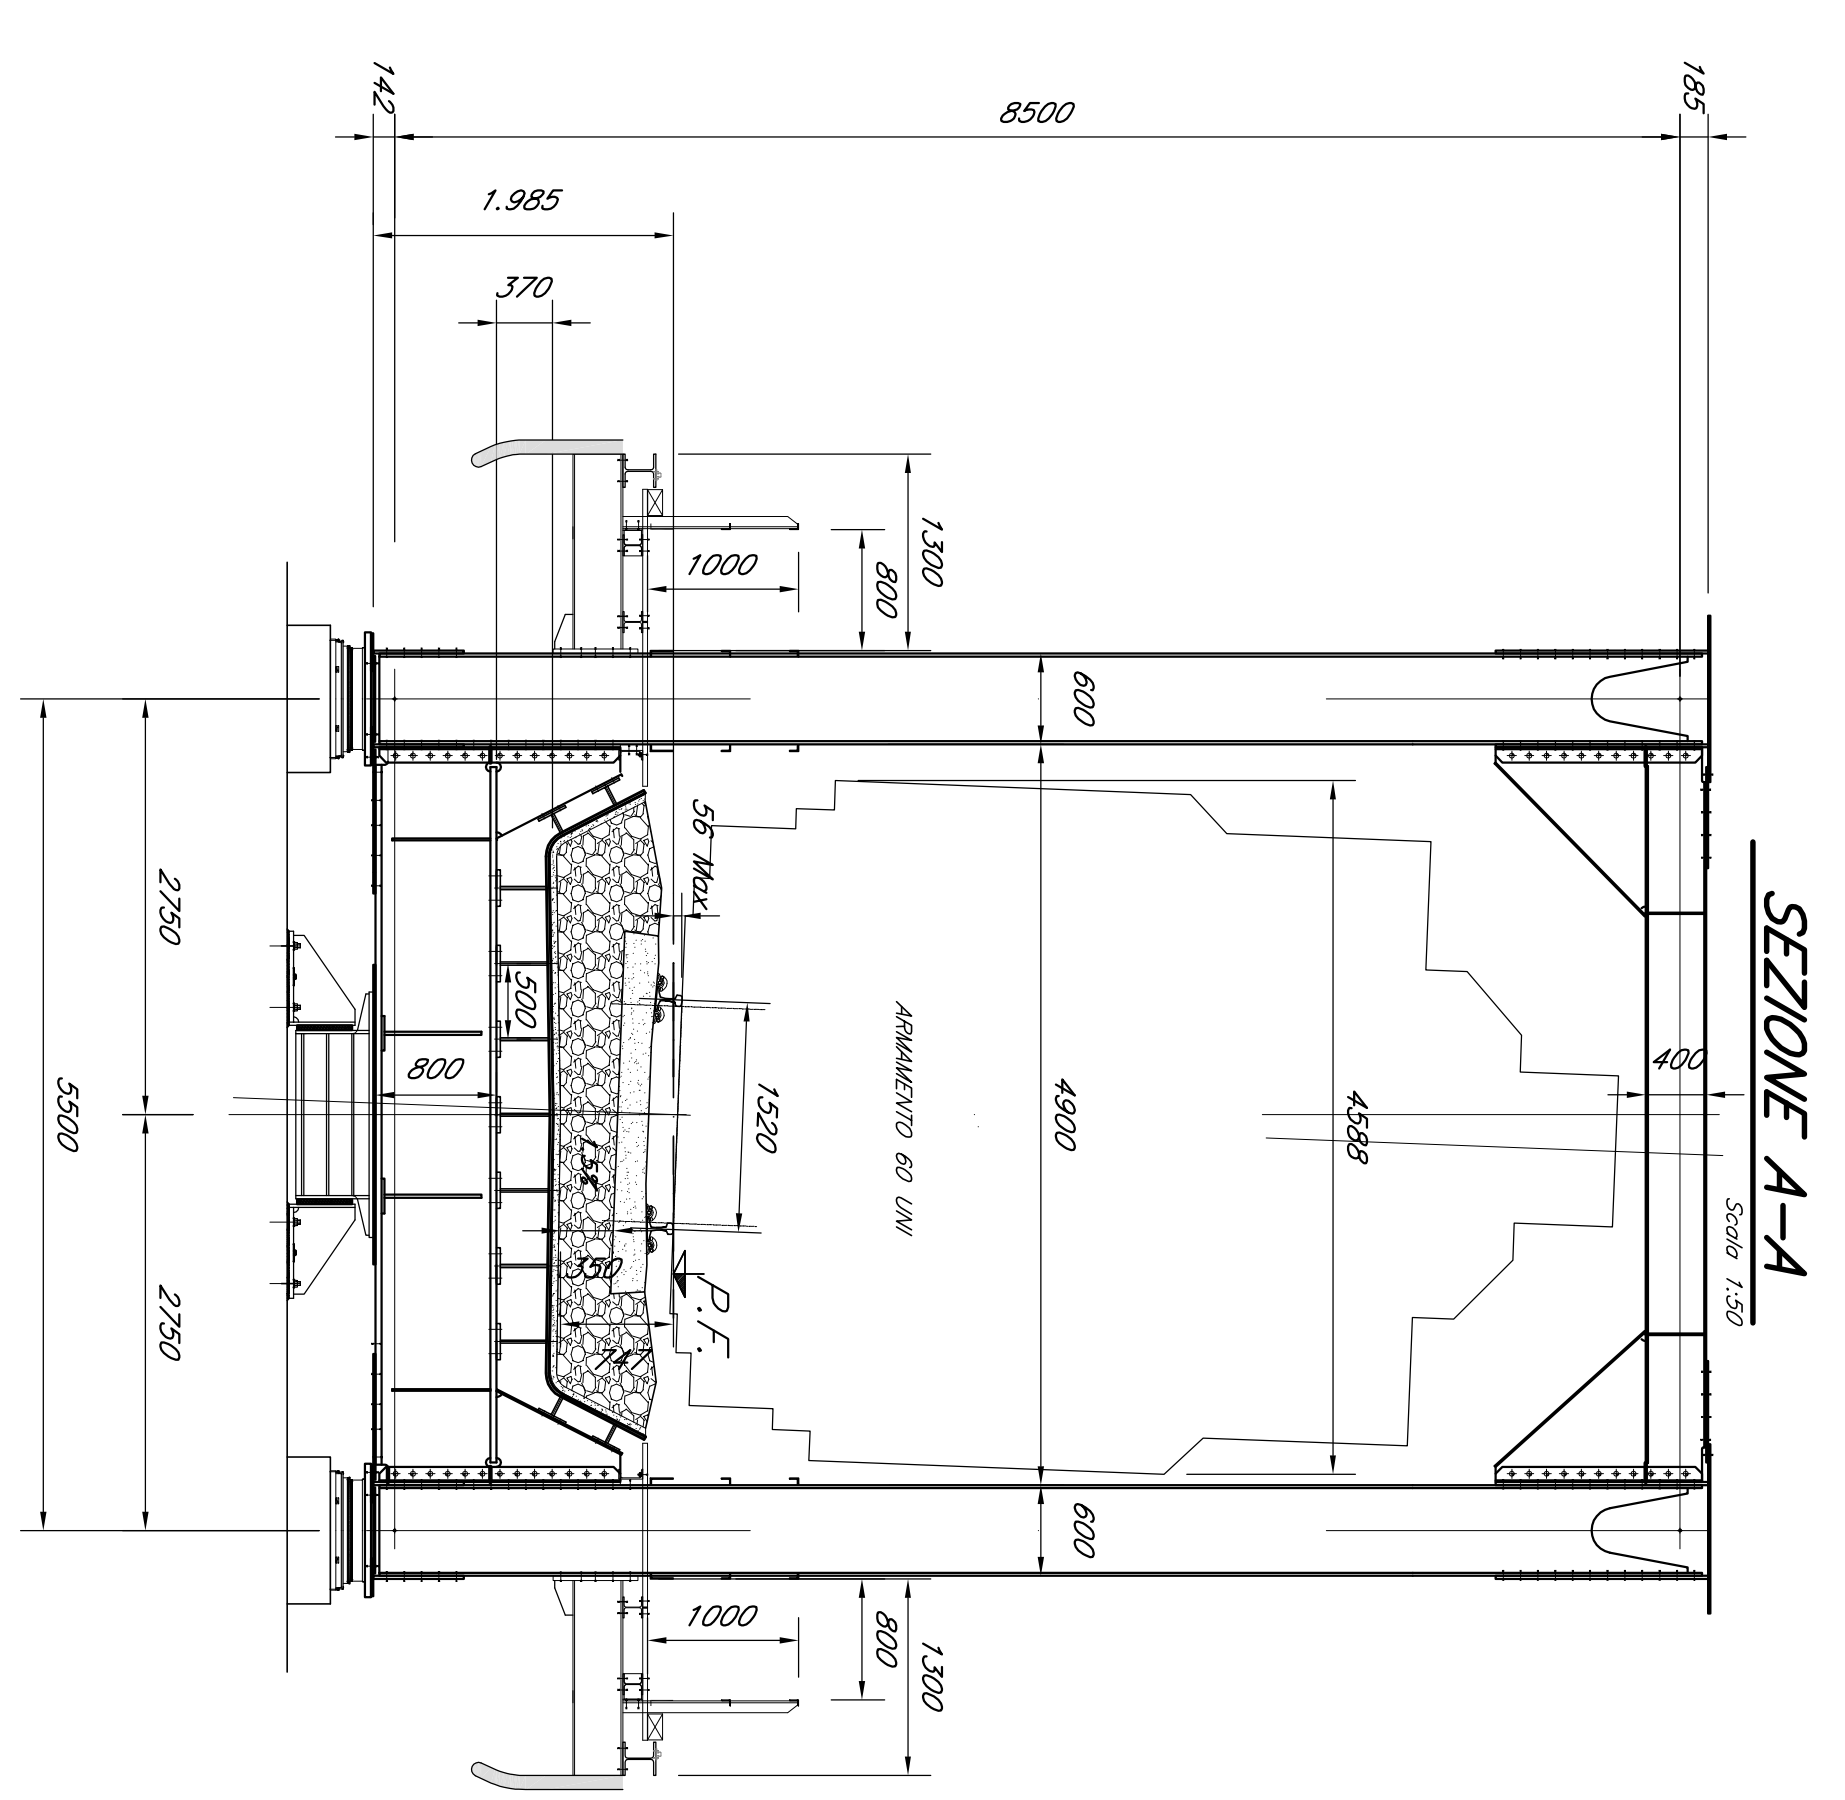

SEZIONE A-A
Scala 1/20

NOTA: PER LE CARATTERISTICHE DEI MATERIALI E PER LE INCIDENZE SI RIMANDA ALL'ELABORATO RSSE900902/0000001A

COMITENTE:			
PROGETTAZIONE:			
DIRETTRICE FERROVIARIA MESSINA - CATANIA - PALERMO			
NUOVO COLLEGAMENTO PALERMO - CATANIA			
U.O. OPERE CIVILI E GESTIONE DELLE VARIANTI			
PROGETTO DEFINITIVO			
TRATTA DITTANNO - CATANAUOVA (LOTTO 5)			
TRAVATA METALLICA VH4			
TRAVATA METALLICA DI PORTATA TEORICA 53,20 M Singolo Binario			
Tavola d'insieme			
COMMESSA	LOTTO FASE ENTE TIPO DOC. OPERANDI/DIR. PROGR. REV.	SCALE:	
RS3E	50 D 09 PZ V1101000		
Rev.	Disegnata	Relata	Verificata
A	1	1	1
ITALFER S.p.A. U.O. Opere Civili e Gestione delle Varianti Direzione Regionale di Palermo Ordine degli Ingegneri della Provincia di Roma			
THE RSSE900902/0000001A/0000001A In. EMB.: 1191			