PROSPETTO IMPALCATO

Scala 1:200

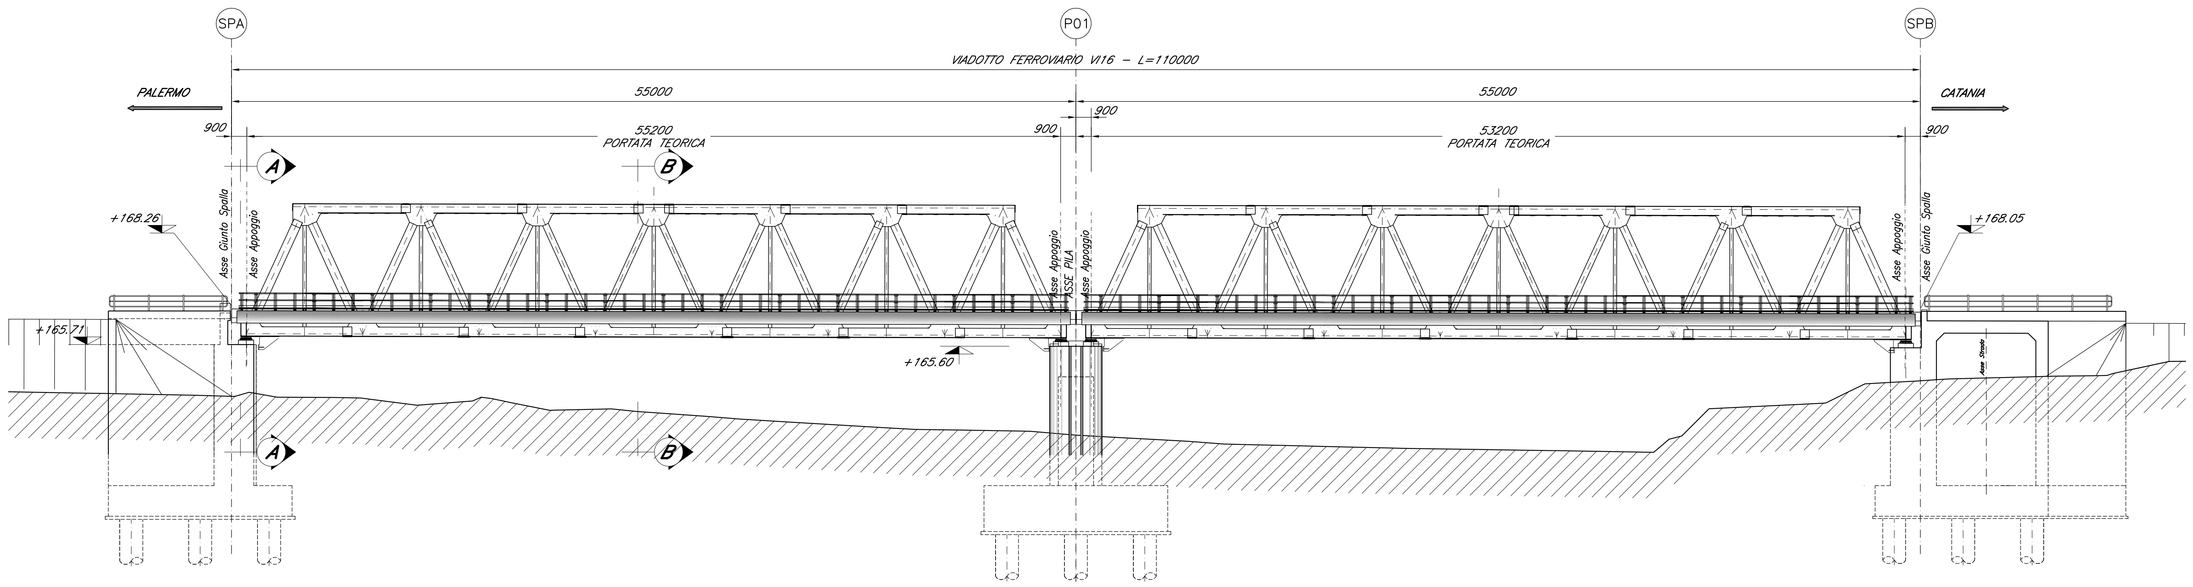

PIANTA IMPALCATO

Scala 1:100

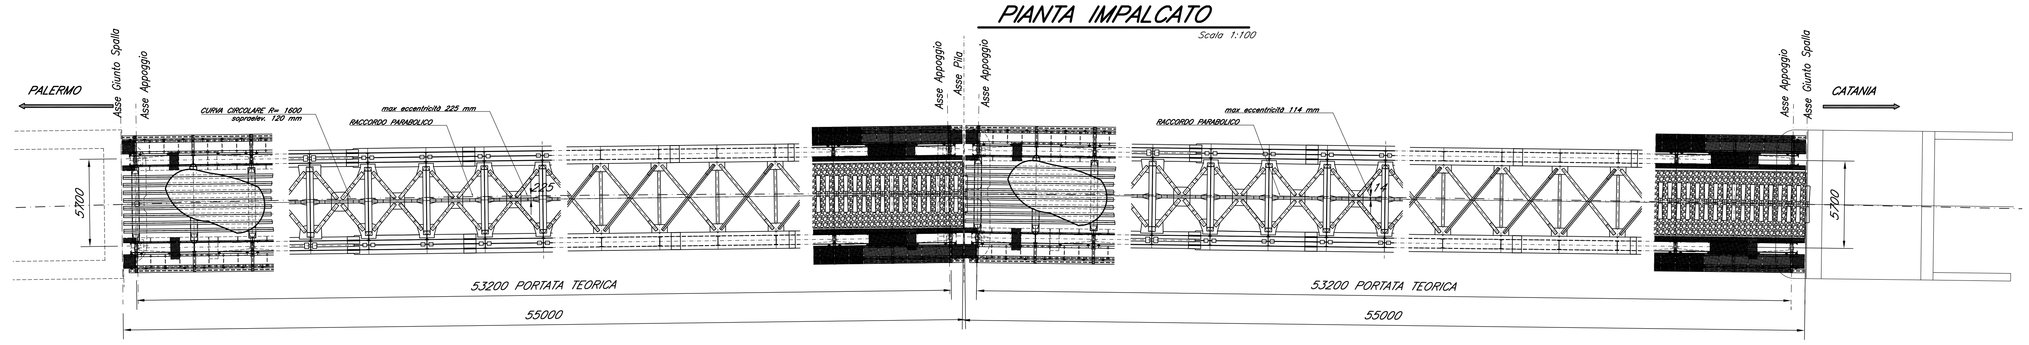

PROSPETTO CAMPATA

Scala 1:100

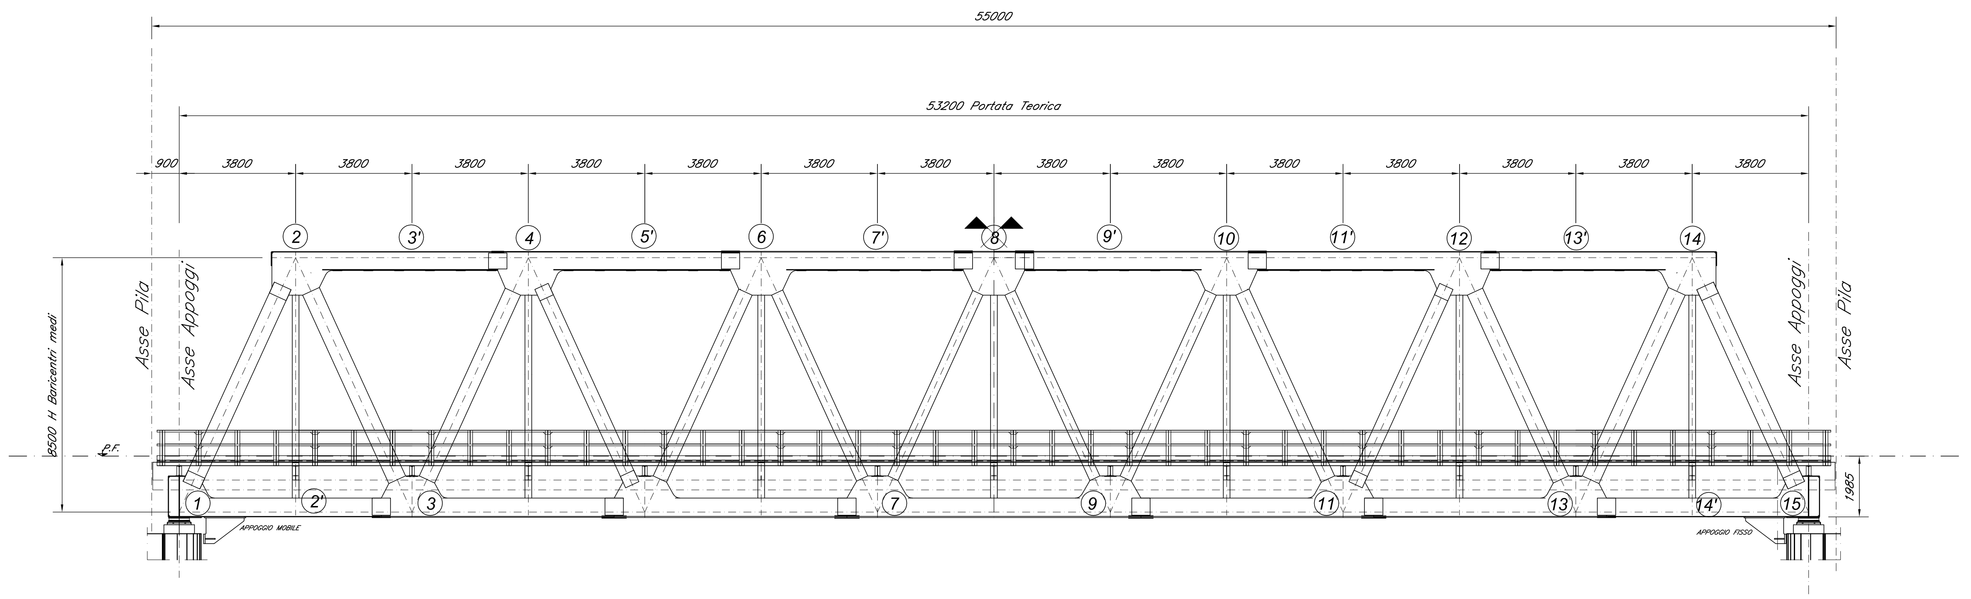

PIANTA CAMPATA

Scala 1:100

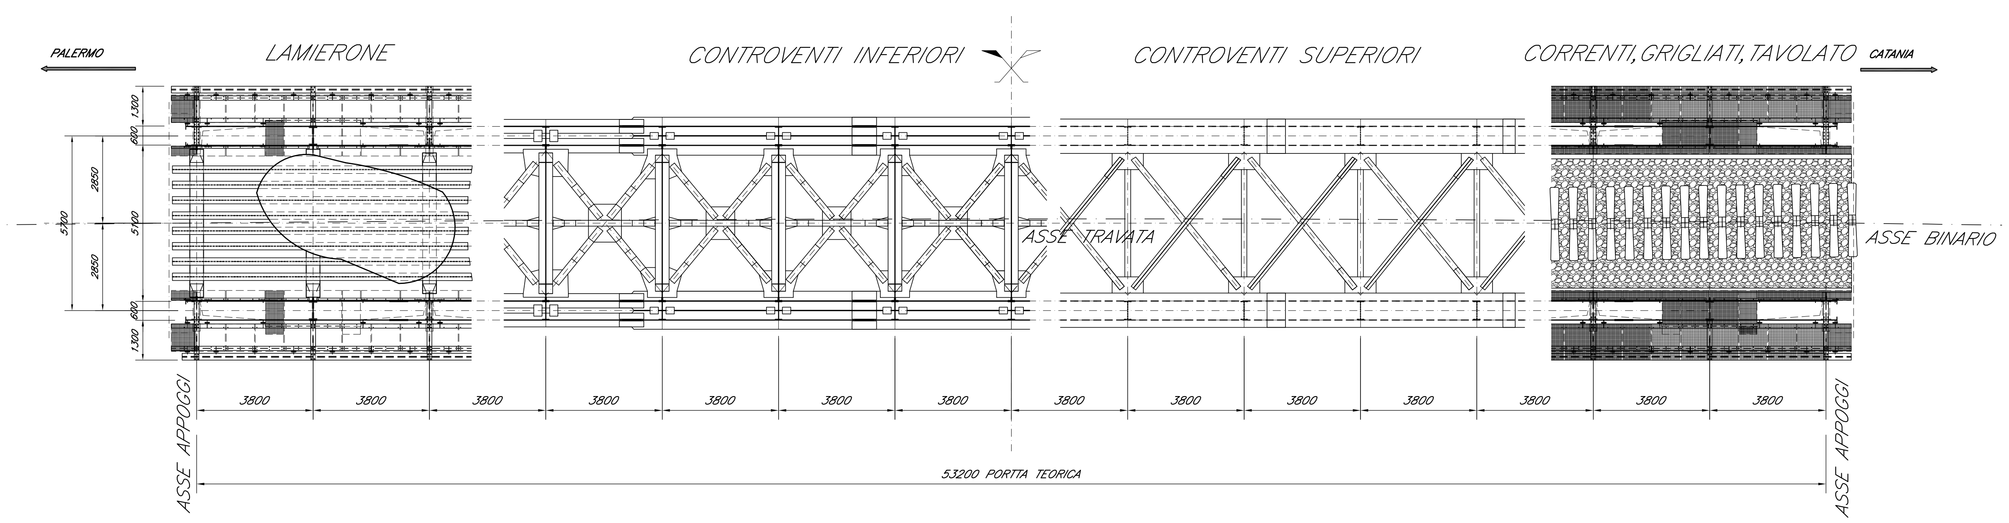

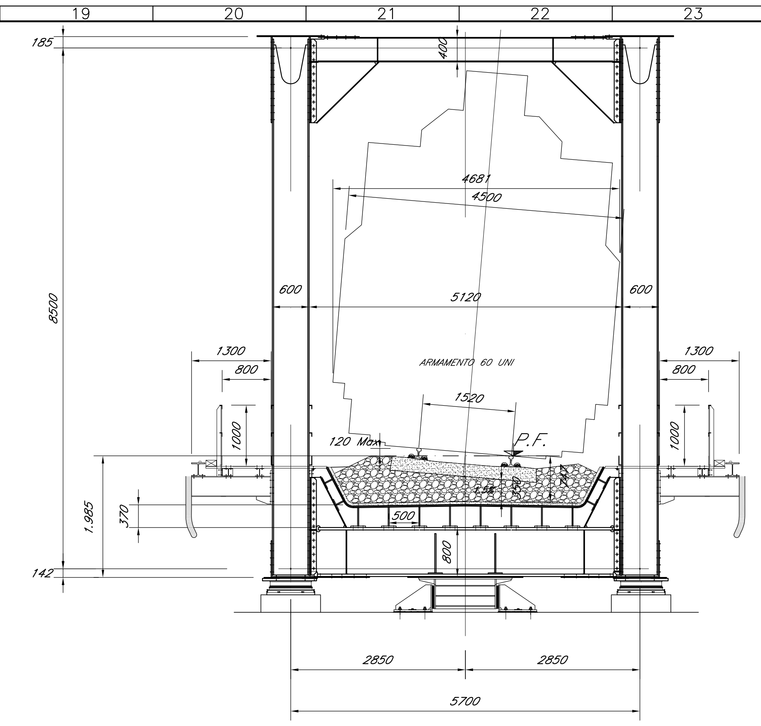

SEZIONE A-A

Scala 1:50

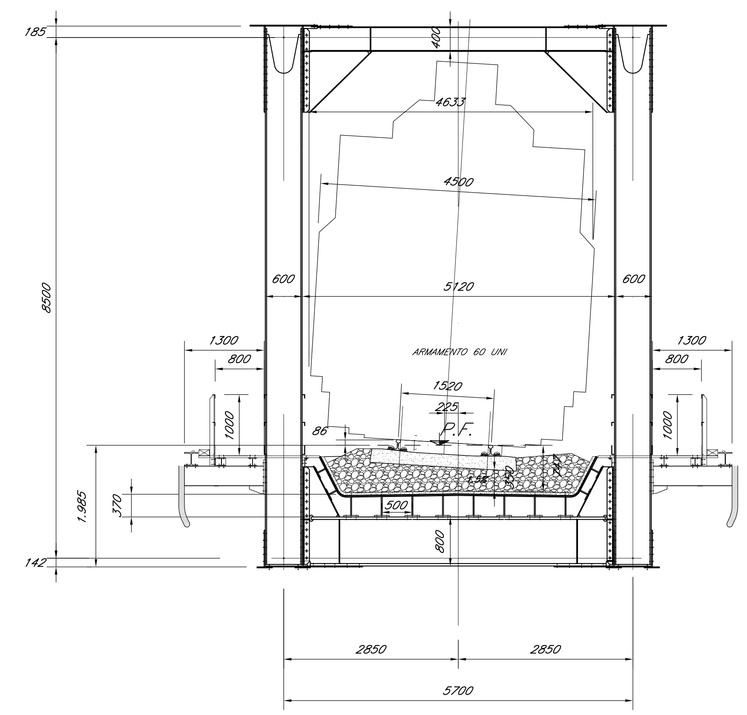

SEZIONE B-B

Scala 1:50

NOTA: PER LE CARATTERISTICHE DEI MATERIALI E PER LE INCIDENZE SI RIMANDA ALL'ELABORATO RS3E50D09QZVI0000001A

COMMITTENTE:

RFI RETE FERROVIARIA ITALIANA
GRUPPO FERROVIE DELLO STATO ITALIANE

PROGETTAZIONE:

ITALFERR
GRUPPO FERROVIE DELLO STATO ITALIANE

DIRETTRICE FERROVIARIA MESSINA - CATANIA - PALERMO

NUOVO COLLEGAMENTO PALERMO - CATANIA

U.O. OPERE CIVILI E GESTIONE DELLE VARIANTI

PROGETTO DEFINITIVO

TRATTA DITTAINO - CATENANUOVA (LOTTO 5)

TRAVATA METALLICA VI16

TRAVATA METALLICA DI PORTATA TEORICA 53.20 M Singolo Binario
Tavola d'insieme

SCALA:

COMMESSA	LOTTO	FASE	ENTE	TIPO DOC.	OPERA/DISCIPLINA	PROGR.	REV.
RS3E	50	D	09	PZ	VI0000	010	A

Rev.	Descrizione	Redatto	Data	Verificato	Data	Approvato	Data	Autorizzato Data
A	Emissione Definitiva	F.Lotito	Novembre 19	F. Bonifazi	Novembre 19	F. Siragusa	Novembre 19	ITALFERR S.A. U.O. Opere Civili e Gestione varianti Dott. Ing. Fabrizio Siragusa Ordine degli Ingegneri della Provincia di Roma n° A22781

File: RS3E50D09PZVI0000010A.DWG

n. Elab.: 1123