

**GTA s.r.l.**  
Ingegneria  
per il territorio e l'ambiente

**Terna**  
S.p.A. - Società per Azioni  
SISTEMI ENERGETICI  
PUBBLICI

REVISIONE	DATA	DESCRIZIONE	ELABORATO	VERIFICATO	APPROVATO
01	18/05/2011	Revisione			
00	30/09/2010	Prima emissione			


TIPOLOGIA DELL'ELABORATO: PSRARI09036 - TAV III.11.1.41

PROGETTO: Nuovo Elettrodotto in ST a 380 kV "Paternò - Priolo" STUDIO IMPATTO AMBIENTALE Carta delle aree di cantiere e della viabilità esistente e da realizzare

SCALA CAD: A3  
FORMATO: A4  
SCALA: 1:20.000  
FOGLIO: 1/3

Questo documento contiene informazioni di proprietà Terna S.p.A. e deve essere utilizzato esclusivamente dal destinatario in relazione alla finalità per la quale è stato ricevuto. È vietata qualsiasi forma di riproduzione o divulgazione senza l'esplicito consenso di Terna S.p.A. This document contains information prepared by Terna S.p.A. and shall only be used for the specific purpose for which it was received. Any reproduction or disclosure without the written permission of Terna S.p.A. is prohibited.

- Legenda**
- Confini comunali
  - Confini provinciali
  - Nuova linea 380 kV Paternò-Pantano d'Arce (TRATTO A)
  - Nuova linea 380 kV Pantano d'Arce-Priolo (TRATTO B)
  - Posizione e numero sostegno
  - Nuova Stazione di Pantano d'Arce
  - Area di indagine
  - Raccordo a 150 kV linea Misterbianco - Mellilli, verso Mellilli
  - Raccordo a 220 kV linea Misterbianco - Mellilli, verso Misterbianco
  - Raccordo a 150 kV linea Pantano d'Arce - Zia Lisa
  - Raccordo a 150 kV linea Lentini - Zona Industriale Catania
  - Variante dell'elettrodotto a 380 kV Chiaramonte Gulfi - Priolo
- Viabilità di cantiere**
- Strade Principali
  - Strade Secondarie
  - Viabilità da realizzare

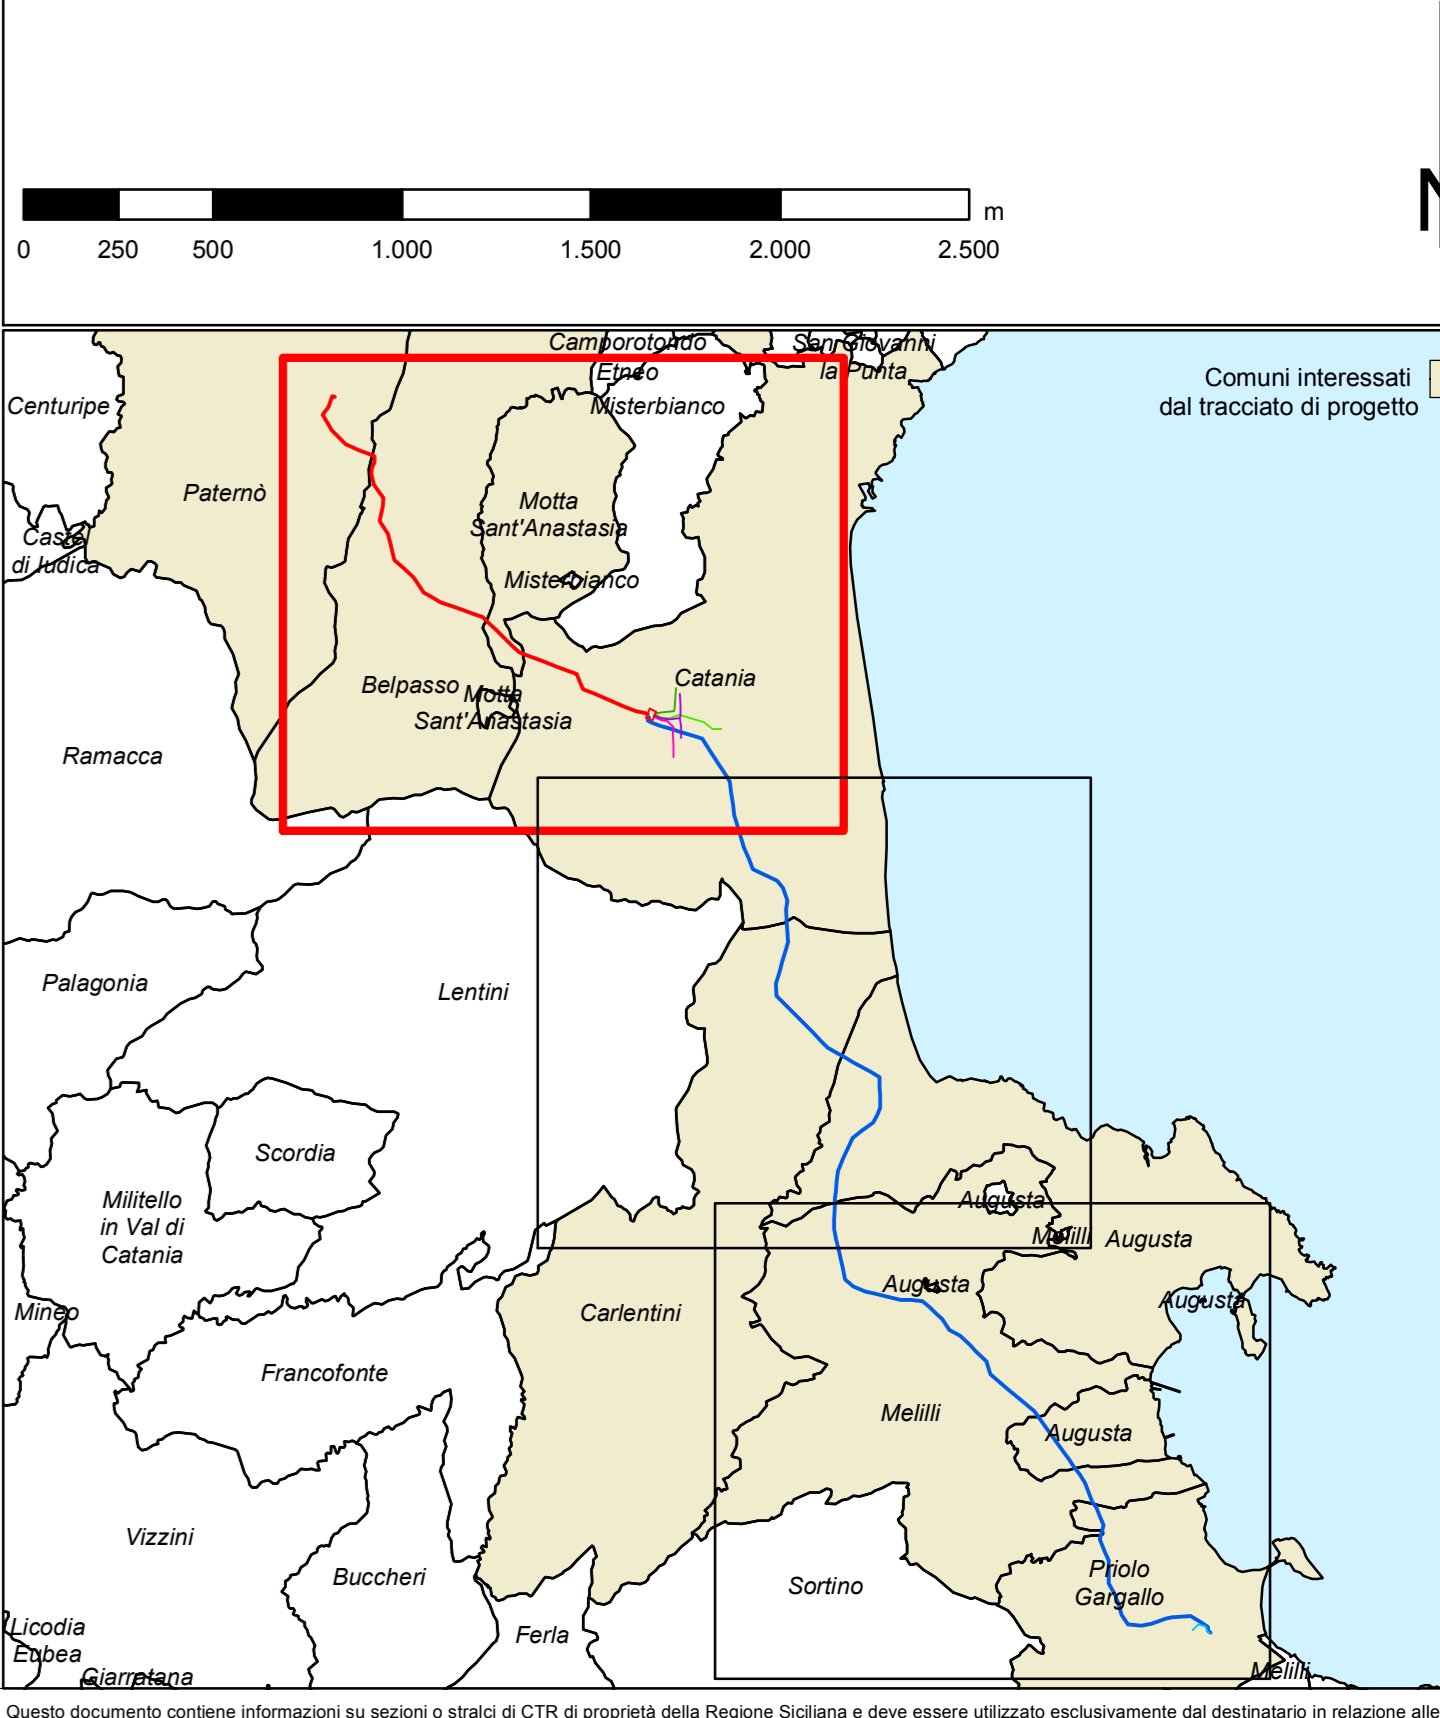

Questo documento contiene informazioni su società o attività di CTIR di proprietà della Regione Siciliana e deve essere utilizzato esclusivamente dal destinatario in relazione alla finalità per la quale è stato ricevuto. È vietata qualsiasi forma di riproduzione o divulgazione.