

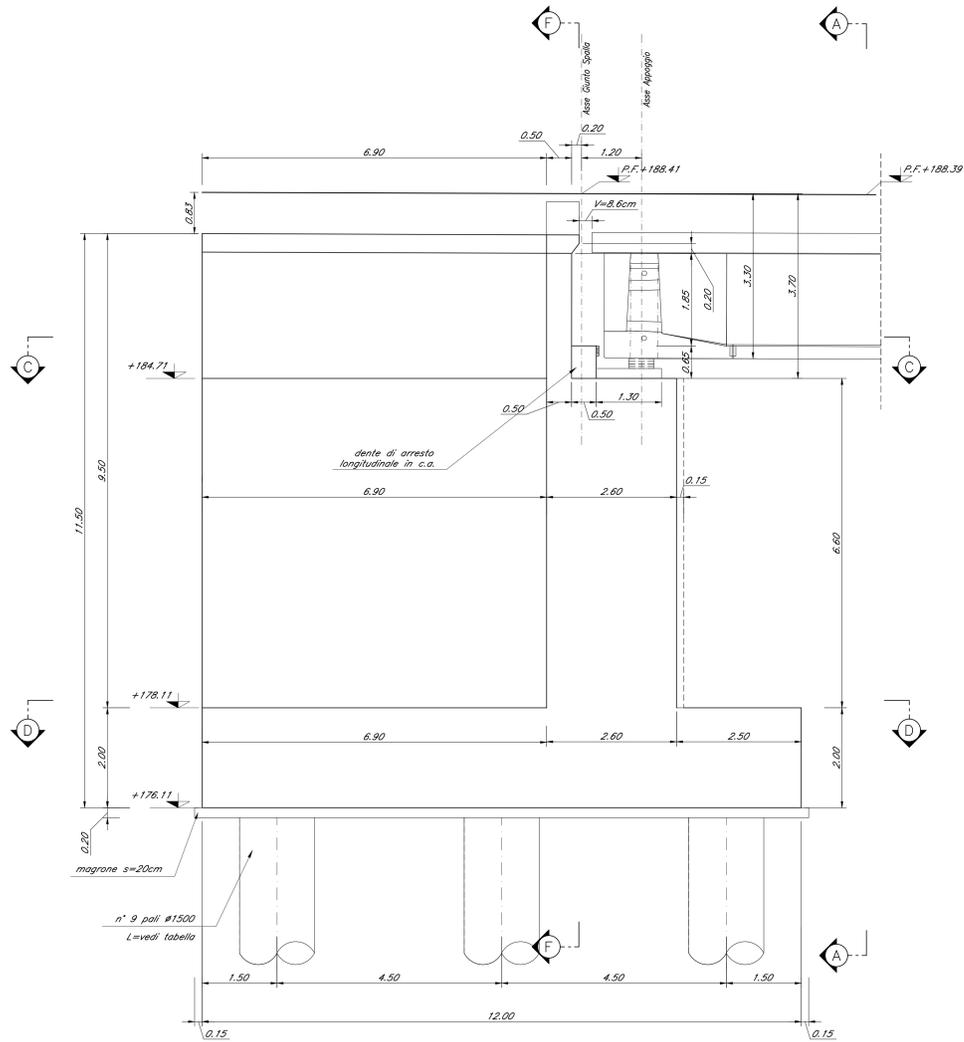
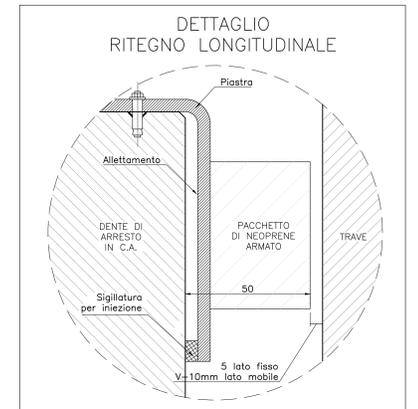


SEZIONE E-E  
Scala 1:50

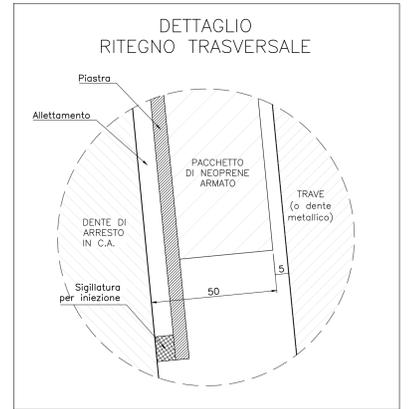


SEZIONE F-F  
Scala 1:50

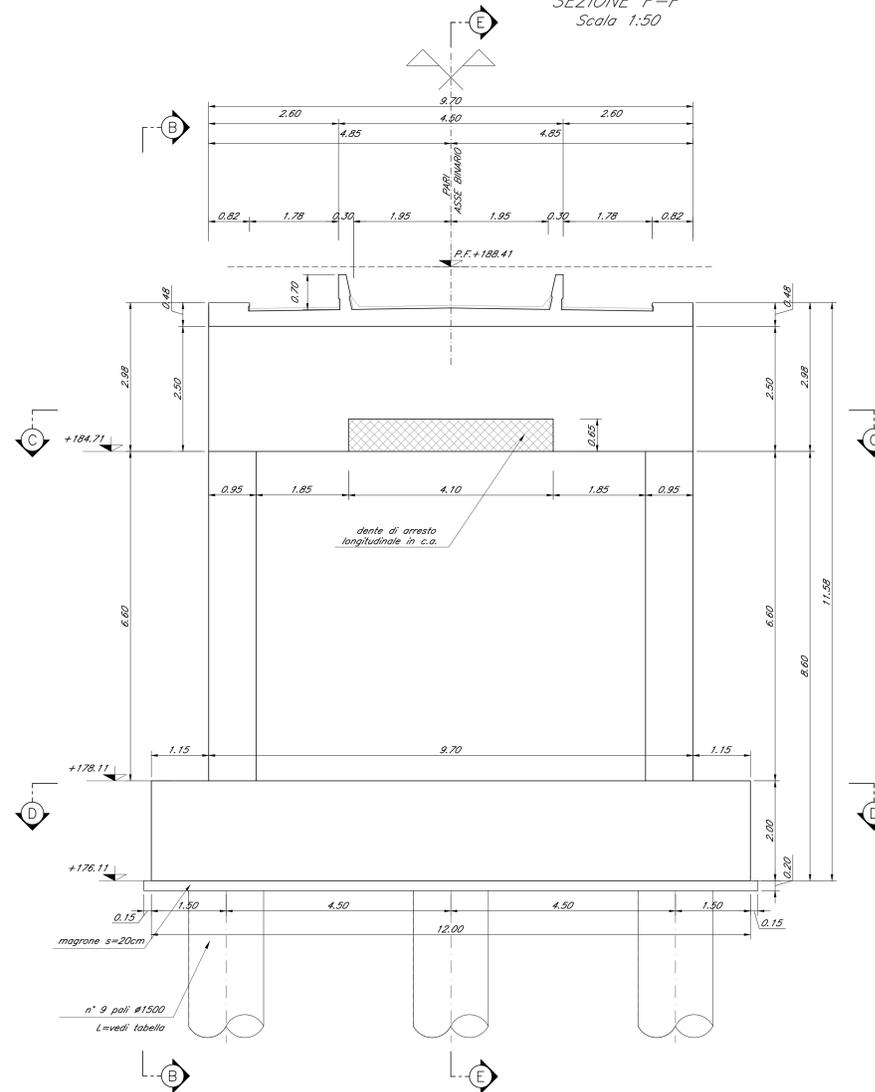

Nota:  
• Le quote dei baggioni sono indicate e andranno verificate con l'altezza effettiva degli apparecchi di appoggio

DETTAGLIO DEI MURETTI PARABALLAST  
Scala 1:20

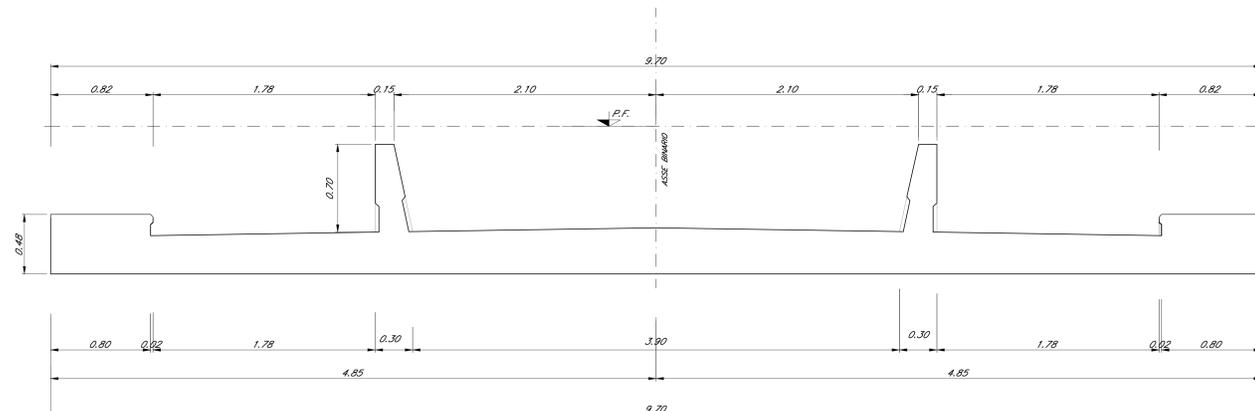

COMMITTENTE: **RFI** RETE FERROVIARIA ITALIANA GRUPPO FERROVIE DELLO STATO ITALIANE

PROGETTAZIONE: **ITALFERR** GRUPPO FERROVIE DELLO STATO ITALIANE

DIRETTRICE FERROVIARIA MESSINA - CATANIA - PALERMO  
NUOVO COLLEGAMENTO PALERMO - CATANIA

U.O. OPERE CIVILI E GESTIONE DELLE VARIANTI  
PROGETTO DEFINITIVO  
TRATTA DITTAINO - CATENANUOVA (LOTTO 5)

OPERE PRINCIPALI - PONTI E VIADOTTI  
VI13 - Viadotto ferroviario, L=90 m  
Carpenzeria Spalla A - tav. 2 di 2

SCALA: 1:50/1:20

Rev.	Descrizione	Redatto	Data	Verificato	Data	Approvato	Data	Autore	Stato
A	Emissione esecutiva	G. 16/04/2011	16/04/2011	[Signature]	16/04/2011	[Signature]	16/04/2011	[Signature]	Approvato

File: R3SE500298211304002A.dwg n. Etab: 15/42