CARPENTERIA PILA P11
BINARIO PARI
Scala 1:50

SEZIONE E–E
Scala 1:50

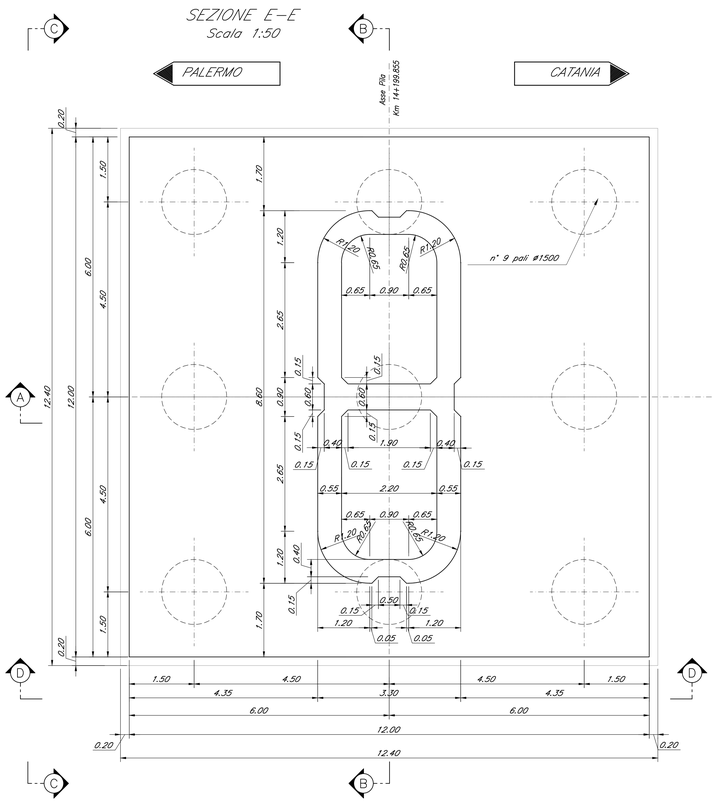

SEZIONE B–B
Scala 1:50

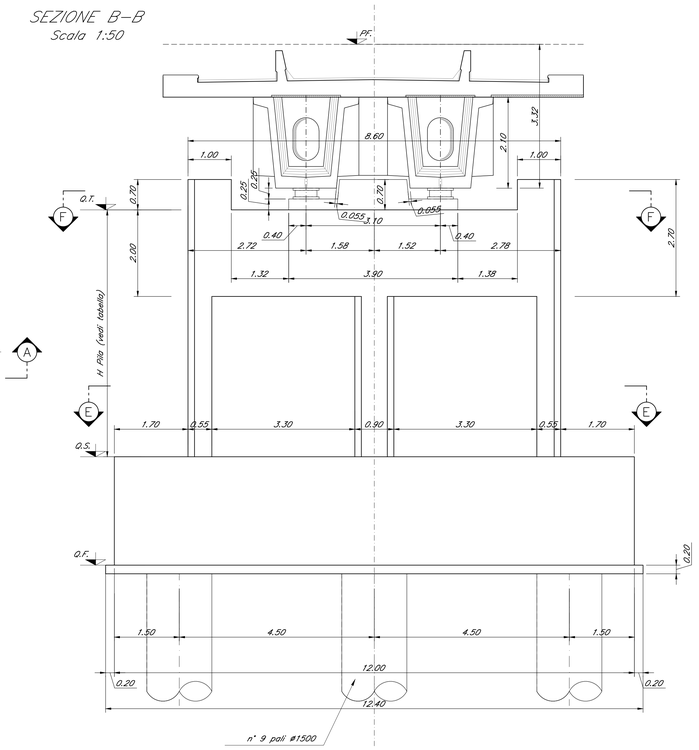

VISTA F–F
Scala 1:50

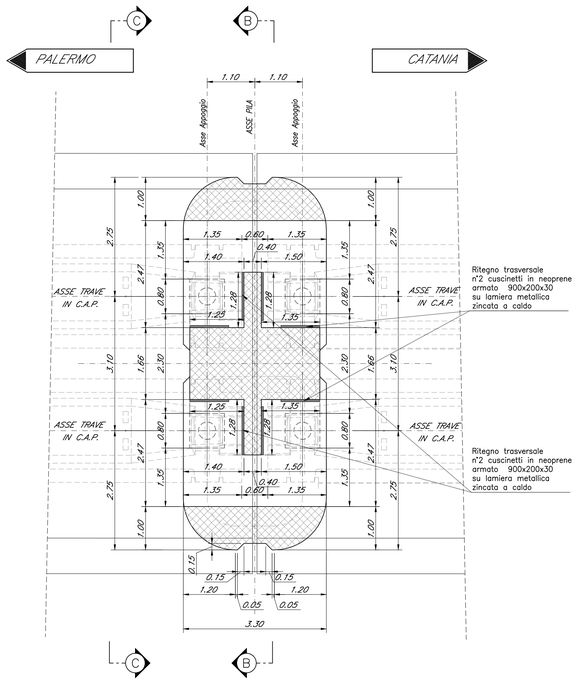

DETTAGLIO RITEGNO TRASVERSALE

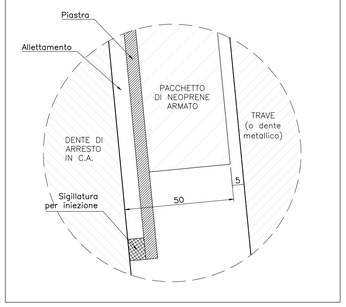

DETTAGLIO RITEGNO LONGITUDINALE

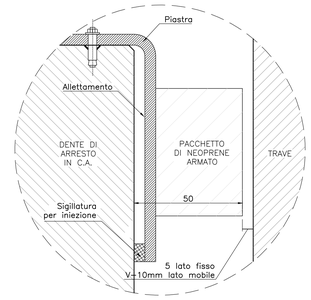

TABELLA PILE (m)

Pile	P.F.	Q.T.	Q.S.	Q.F	H Pila
P11	+184.96	+181.17	+170.57	+168.07	10.60

SEZIONE A–A
Scala 1:50

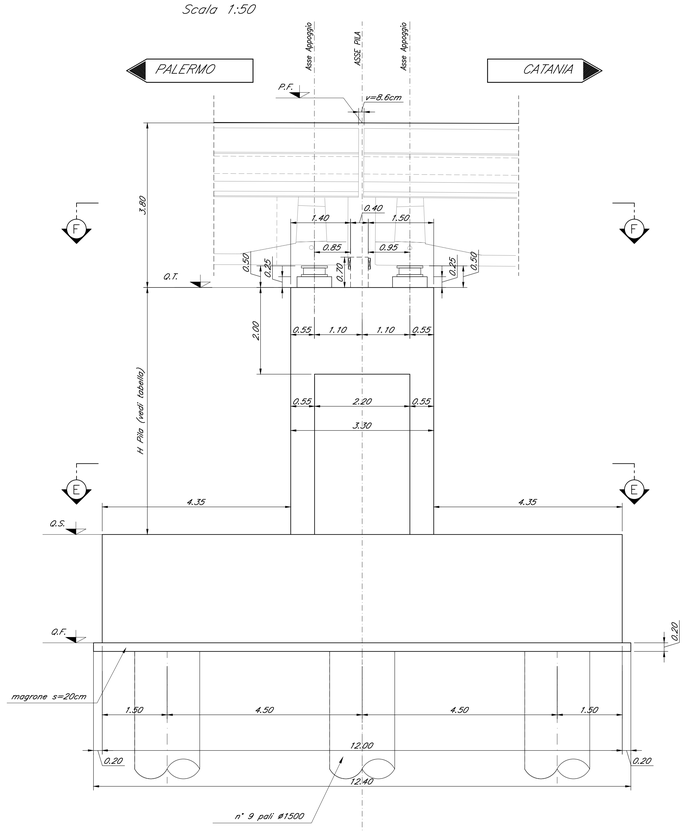

SEZIONE C–C
Scala 1:50

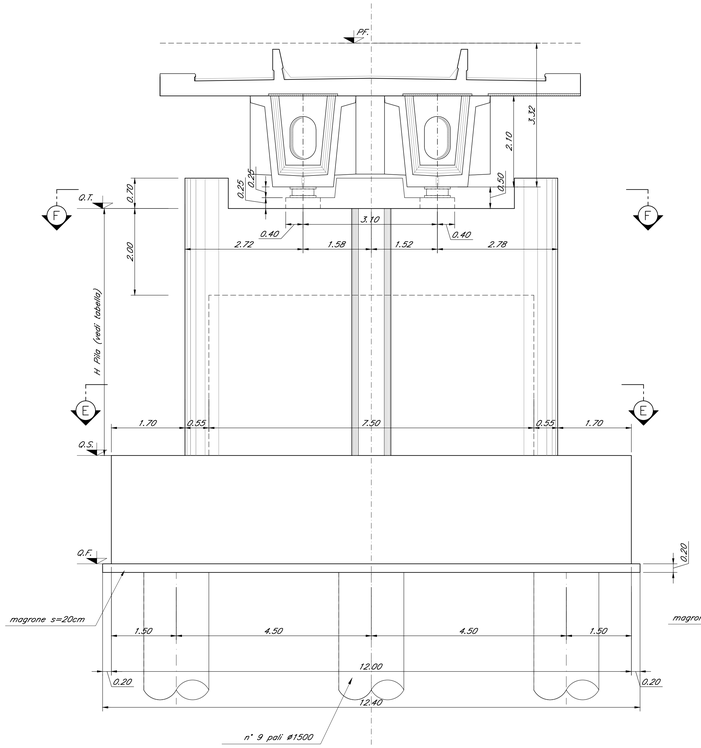

VISTA D–D
Scala 1:50

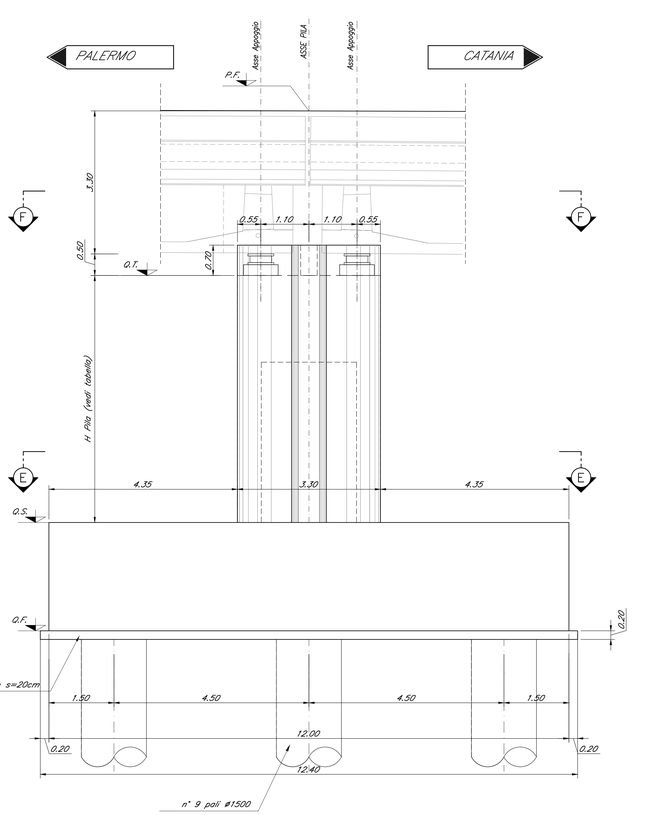

Nota:
- *Le quote dei baggioli sono indicate e andranno verificate con l'altezza effettiva degli apparecchi di appoggio*

COMMITTENTE: RFI RETE FERROVIARIA ITALIANA – GRUPPO FERROVIE DELLO STATO ITALIANE

PROGETTAZIONE: ITALFERR – GRUPPO FERROVIE DELLO STATO ITALIANE

DIRETTRICE FERROVIARIA MESSINA - CATANIA - PALERMO

NUOVO COLLEGAMENTO PALERMO - CATANIA

U.O. OPERE CIVILI E GESTIONE DELLE VARIANTI

PROGETTO DEFINITIVO

TRATTA DITTAINO - CATENANUOVA (LOTTO 5)

OPERE PRINCIPALI - PONTI E VIADOTTI

VI15 - Viadotto ferroviario, L=800 m
Carpenteria Pila P11

SCALA: 1:50

COMMESSA	LOTTO	FASE	ENTE	TIPO DOC.	OPERA/DISCIPLINA	PROGR.	REV.
RS3E	50	D	09	BZ	VI1505	011	A

Rev.	Descrizione	Redatto	Data	Verificato	Data	Approvato	Data	Autorizzato Data
A	Emissione esecutiva	G.Di Biase	Novembre 2019	F.Fabbri	Novembre 2019	F.Siani	Novembre 2019	ITALFERR S.p.A. U.O. Opere Civili e Gestione delle Varianti Dott. Ing. Angelo Vittorio Siani Ordine degli Ingegneri della Provincia di Roma N° A32789

File:RS3E50D09BZVI1505051A.dwg n. Elab.: 1585