


VIADOTTO FERROVIARIO VI23 - L=25.00m B.E.

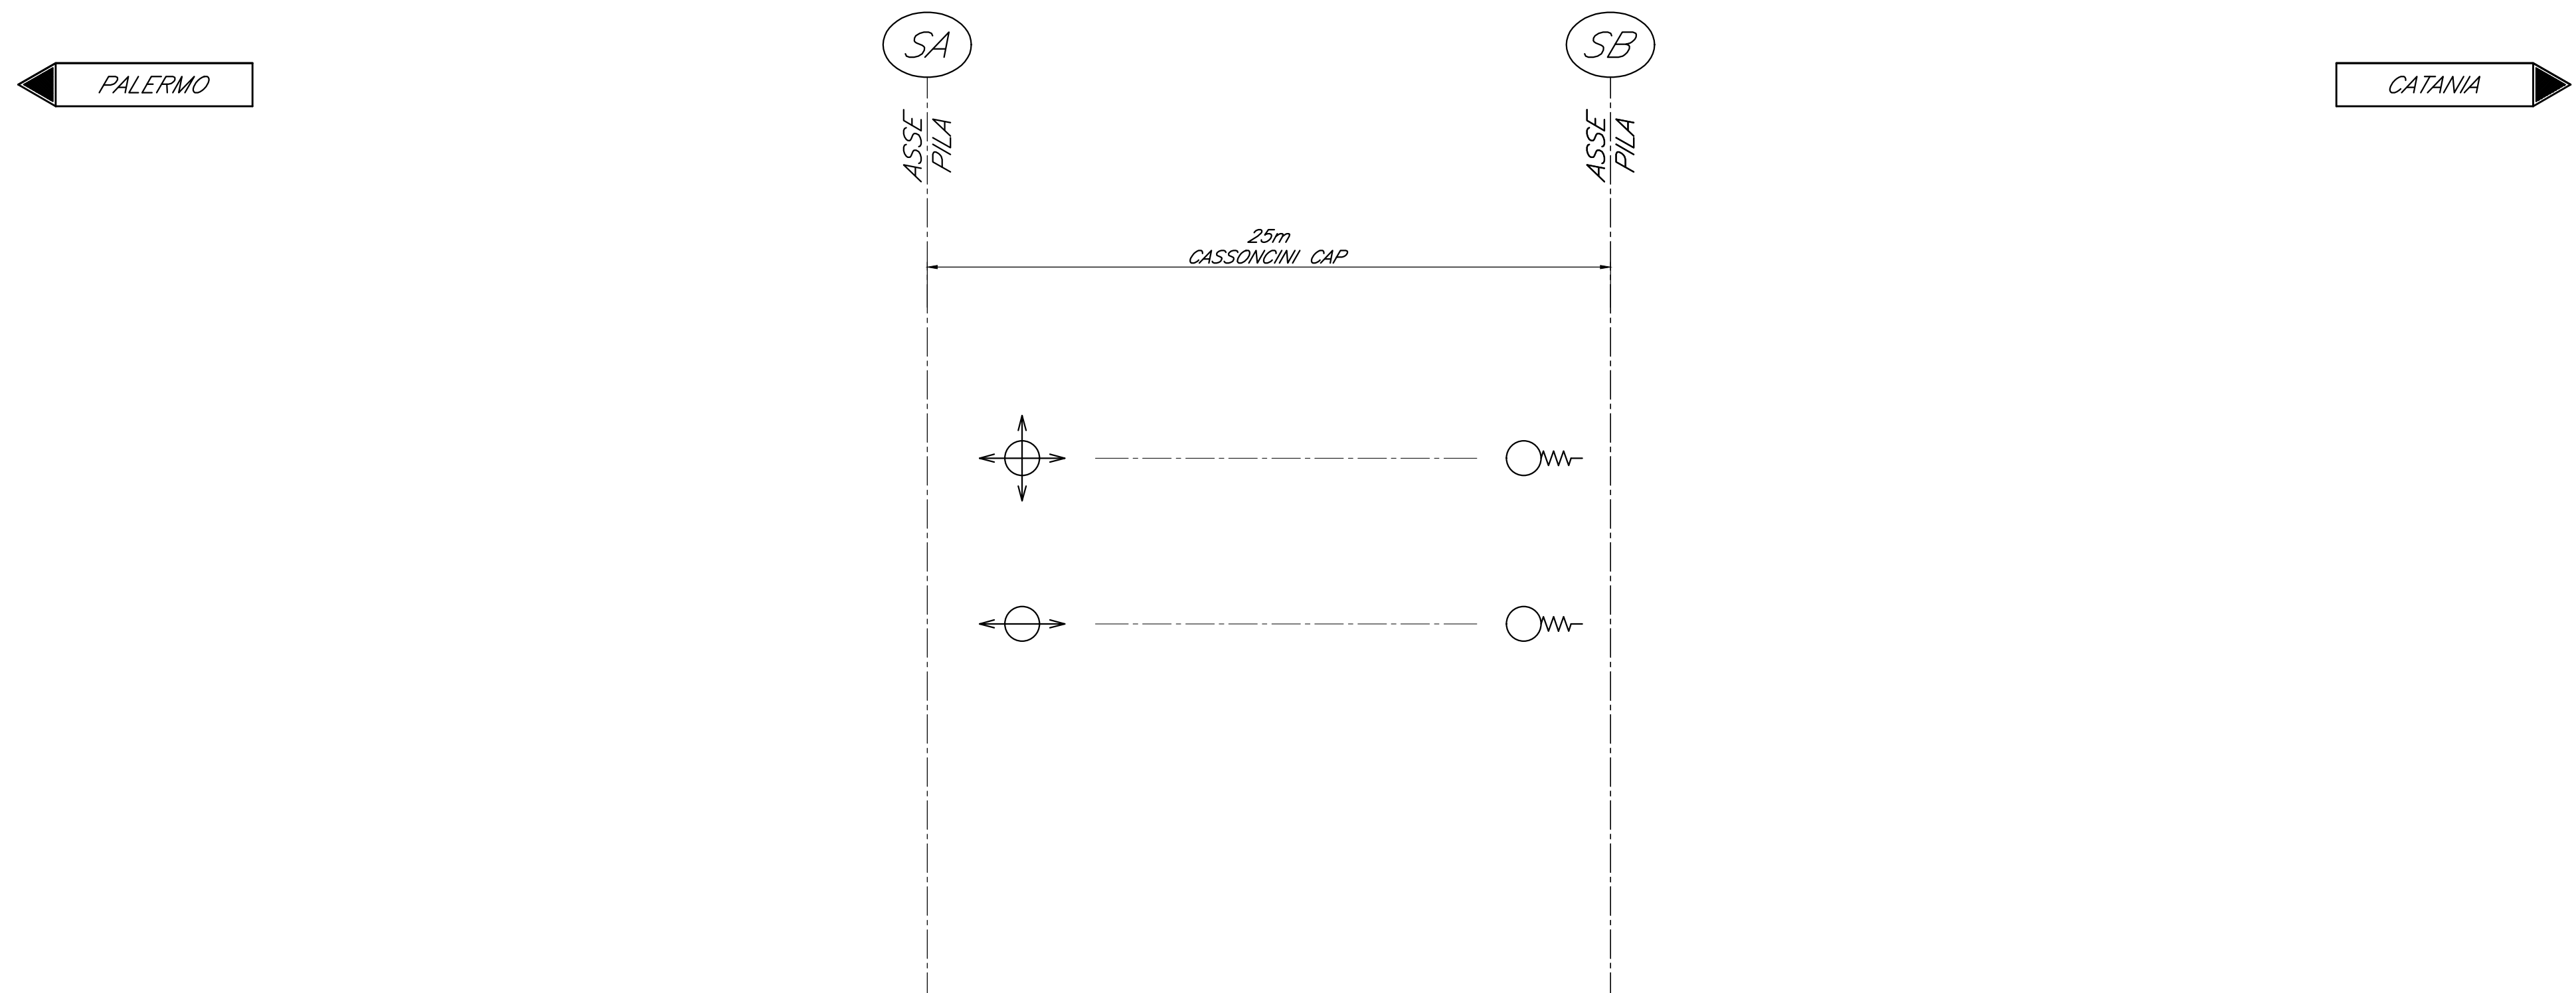

	MD	APP. D'APPOG. MULTIDIREZIONALE -calotta sferica
	UL	APP. D'APPOG. UNIDIREZIONALE LONGITUDINALE -calotta sferica
	F-RV	APP. D'APPOG. FISSO A RIGIDEZZA VARIABILE -calotta sferica
	UT-RV	APP. D'APPOG. UNIDIREZIONALE TRASVERSALE A RIGIDEZZA VARIABILE -calotta sferica
	HL	VINCOLO MECCANICO PER SOLI CARICHI ORIZZONTALI -scorrevole in senso longitudinale

Per le tipologia dei dispositivi di vincolo e dei coprigiunti, si fa riferimento a quanto riportato sul capitolato RFI DTC SICS SP IFS 001 B, PARTE II - SEZIONE 12 - par.12.9 (vincoli) e par. 12.10 (coprigiunti)

Per la spalla lato fisso è previsto un giunto a livello soletta con escursione ±50mm

TIPOLOGIA APPOGGI	TIPOLOGIA IMPALCATO	LUCE ASSI GIUNTI	LARGHEZZA PIATTAFORMA	NUMERO BINARI	NUMERO TRAVI	FISSO A RIGIDEZZA VARIABILE		UNIDIREZIONALE TRASVERSALE A RIGIDEZZA VARIABILE		UNIDIREZIONALE LONGITUDINALE		MULTIDIREZIONALE		Dispositivo meccanico	Corsa appoggi	Escursione giunti a livello
-	-	m	m	-	-	Nma	Hma	Nmax	HLmax	Nma	HTma	Nmax	HTmax		mm	mm
CS	CAP	25	9,7	1	2	5000	2500	*****	*****	5000	2500	5000	*****		±115	±105

COMMITTENTE:



PROGETTAZIONE:



DIRETTRICE FERROVIARIA MESSINA - CATANIA - PALERMO

NUOVO COLLEGAMENTO PALERMO - CATANIA

U.O. OPERE CIVILI E GESTIONE DELLE VARIANTI

PROGETTO DEFINITIVO

TRATTA DITTAINO - CATENANUOVA (LOTTO 5)

OPERE PRINCIPALI - PONTI E VIADOTTI

VI23 - Viadotto ferroviario, L=25 m
Schema appoggi e giunti

SCALA:

-

COMMESSA LOTTO FASE ENTE TIPO DOC. OPERA/DISCIPLINA PROGR. REV.

RS3E 50 D 09 DZ VI2300 001 A

Rev.	Descrizione	Redatto	Data	Verificato	Data	Approvato	Data	Autore
A	Emissione esecutiva	G. Sestini	11/11/2019	A. Sestini	11/11/2019	F. Sestini	11/11/2019	U.O. Opere Civili e Gestione delle Varianti Dot. Ing. Angelo Vizzini Uff. Tecnica R. 12/17/19

File: R33E50D09DZVI2300001A.dwg

n. Elab.: 1693