

**Arch. Angela Antonella Sapienza**

**GTA s.r.l.**  
Ingegneria  
per il territorio e l'ambiente

**ORDINE DEGLI INGEGNERI E ARCHITETTI PIANIFICATORI PAESAGGISTI E CONSERVATORI DELLA REGIONE SICILIANA**

REVISIONI					
01	19/05/2011	Revisione	A.A. SAPIENZA	VERBA SERRAVALLE	PROVERBA
00	30/09/2010	Prima emissione	ECOSFERA	VERBA SERRAVALLE	PROVERBA
N.	DATA	DESCRIZIONE	ELABORATO	VERIFICATO	APPROVATO

TIPOLOGIA DELL'ELABORATO: CODIFICA DELL'ELABORATO

PROGETTO: PSRRAR00039 - TAV 2.5.1/III

RICAVATO DAL DOC. TERNA: TITOLO


CLASSIFICAZ. DI SICUREZZA: **Nuovo Elettrodotto in ST a 380 kV "Paternò - Priolo" RELAZIONE PAESAGGISTICA (ai sensi del D.C.P.M. 12 dicembre 2005) Carta delle aree di cantiere e della viabilità assistita e da realizzare**

NOME DEL FILE: SCALA CAD: FORMATO: AD: SCALA: 1:20.000: FOGLIO: 3/3

**Terna**  
S.p.A. - ENERGIA PER IL TERRITORIO

Questo documento contiene informazioni di proprietà Terma S.p.A. che sono state affidate esclusivamente dal destinatario in relazione alla finalità per la quale è stato ricevuto. È vietata qualsiasi forma di riproduzione o divulgazione senza l'autorizzazione scritta di Terma S.p.A. This document contains information prepared by TERMA S.p.A. and shall remain the sole possession of the recipient for the specific use intended. It has been furnished. Whichever shape of spreading or reproduction without the written permission of TERMA S.p.A. is prohibited.

- Legenda**
- Confini comunali
  - Confini provinciali
  - Nuova linea 380 kV Paternò-Pantano d'Arce (TRATTO A)
  - Nuova linea 380 kV Pantano d'Arce-Priolo (TRATTO B)
  - Posizione e numero sostegno
  - Nuova Stazione di Pantano d'Arce
  - - - Area di indagine
  - Raccordo a 150 kV linea Misterbianco - Melilli, verso Melilli
  - Raccordo a 220 kV linea Misterbianco - Melilli, verso Misterbianco
  - Raccordo a 150 kV linea Pantano d'Arce - Zia Lisa
  - Raccordo a 150 kV linea Lentini - Zona Industriale Catania
  - Variante dell'elettrodotto a 380 kV Chiamante Guffi - Priolo
  - Cavo interrato a 150 kV "Paterno - C.P. Barca" di progetto
- Viabilità di cantiere**
- Strade Principali
  - Strade Secondarie
  - Viabilità da realizzare

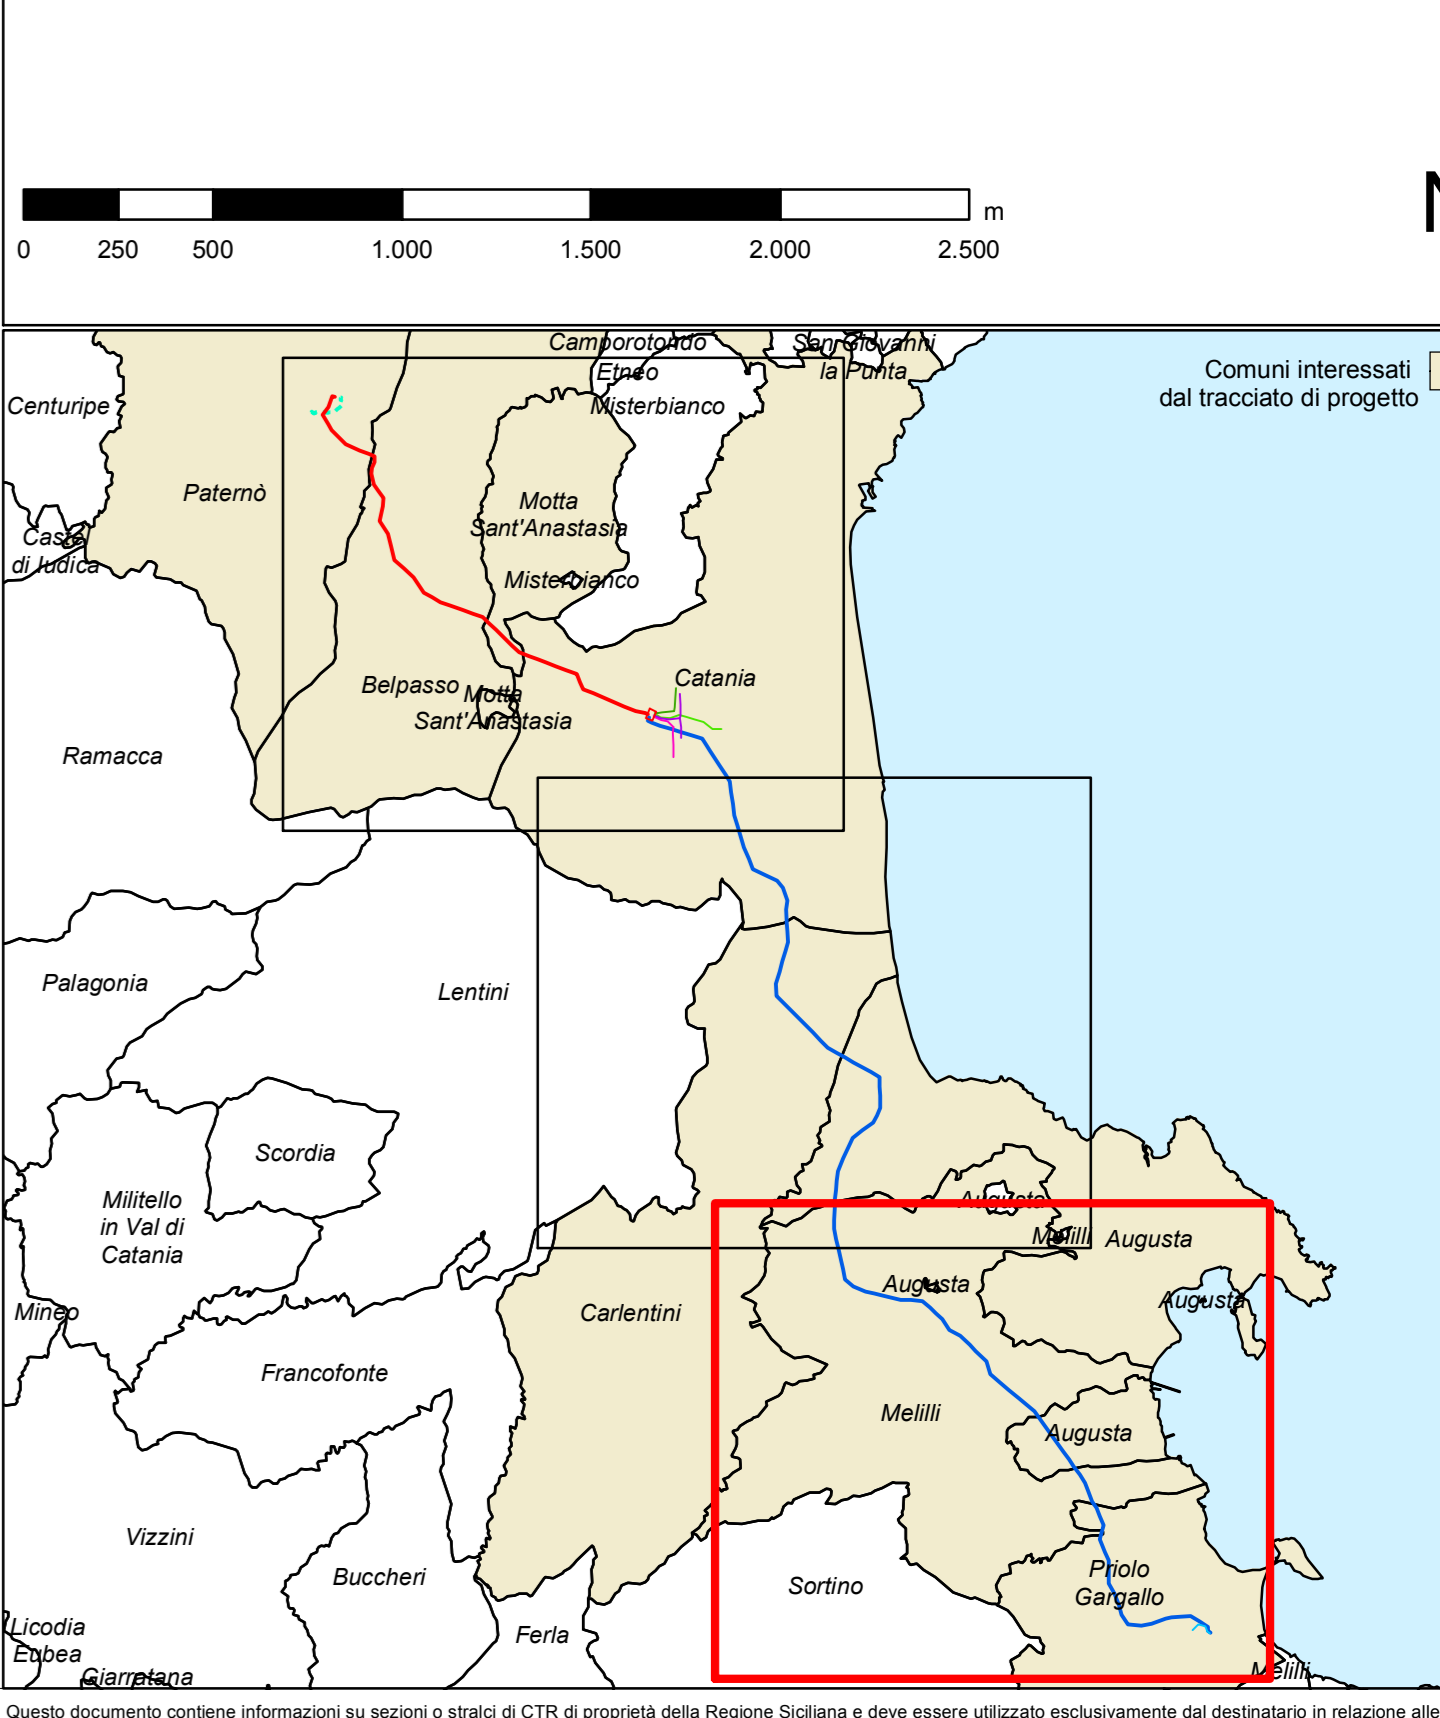

Questo documento contiene informazioni su processi o attività di CTR di proprietà della Regione Siciliana che sono state affidate esclusivamente dal destinatario in relazione alla funzionalità per la quale è stato ricevuto. È vietata qualsiasi forma di riproduzione o divulgazione.