

Arch. Angela Antonella Sapiaenza





ORDINE DEGLI ARCHITETTI E DEI PIANIFICATORI PAESAGGISTI E CONSERVATORI PROVENIENZIARI

N	DATA	DESCRIZIONE	ELABORATO	VERIFICATO	APPROVATO
01	19/05/2011	Revisione	A.A. SAPIENZA	L. MORO	N. MARINO
00	30/09/2010	Prima emissione	ECOSFERA	L. MORO	N. MARINO

TIPOLOGIA DELL'ELABORATO	COORDINATA DELL'ELABORATO	
PROGETTO	PSRARI09039 - TAV 3.1.1/1	DR. CANTARELLI PELLA - PER FUNZIONE AMBIENTE
RICAVATO DAL DOC. TERNA	TITOLO	
CLASSIFICAZ. DI SICUREZZA	<b>Nuovo Elettrodotto in ST a 380 kV "Paternò - Priolo"</b> <b>RELAZIONE PAESAGGISTICA</b> (ai sensi del D.C.P.M. 12 dicembre 2005) <b>Inquadramento territoriale</b>	
NOME DEL FILE	SCALACAD	FORMATO
	AO	1:20.000
		FOGLIO
		1/3

- Legenda**
- Confini comunali
  - Confini provinciali
  - Nuova linea 380 kV Paternò-Pantano d'Arce (TRATTO A)
  - Nuova linea 380 kV Pantano d'Arce-Priolo (TRATTO B)
  - Posizione e numero sostegno
  - Nuova Stazione di Pantano d'Arce
  - Area di indagine
  - Raccordo a 150 kV linea Misterbianco - Mellilli, verso Mellilli
  - Raccordo a 220 kV linea Misterbianco - Mellilli, verso Misterbianco
  - Raccordo a 150 kV linea Pantano d'Arce - Zia Lisa
  - Raccordo a 150 kV linea Lentini - Zona Industriale Catania
  - Variante dell'elettrodotto a 380 kV Chiamante Guffi - Priolo
  - Cavo interrato a 150 kV "Palermo - C.P. Barca" di progetto

- Sistema infrastrutturale**
- Viabilità
  - Porti
  - Interporti
  - Aeroporti

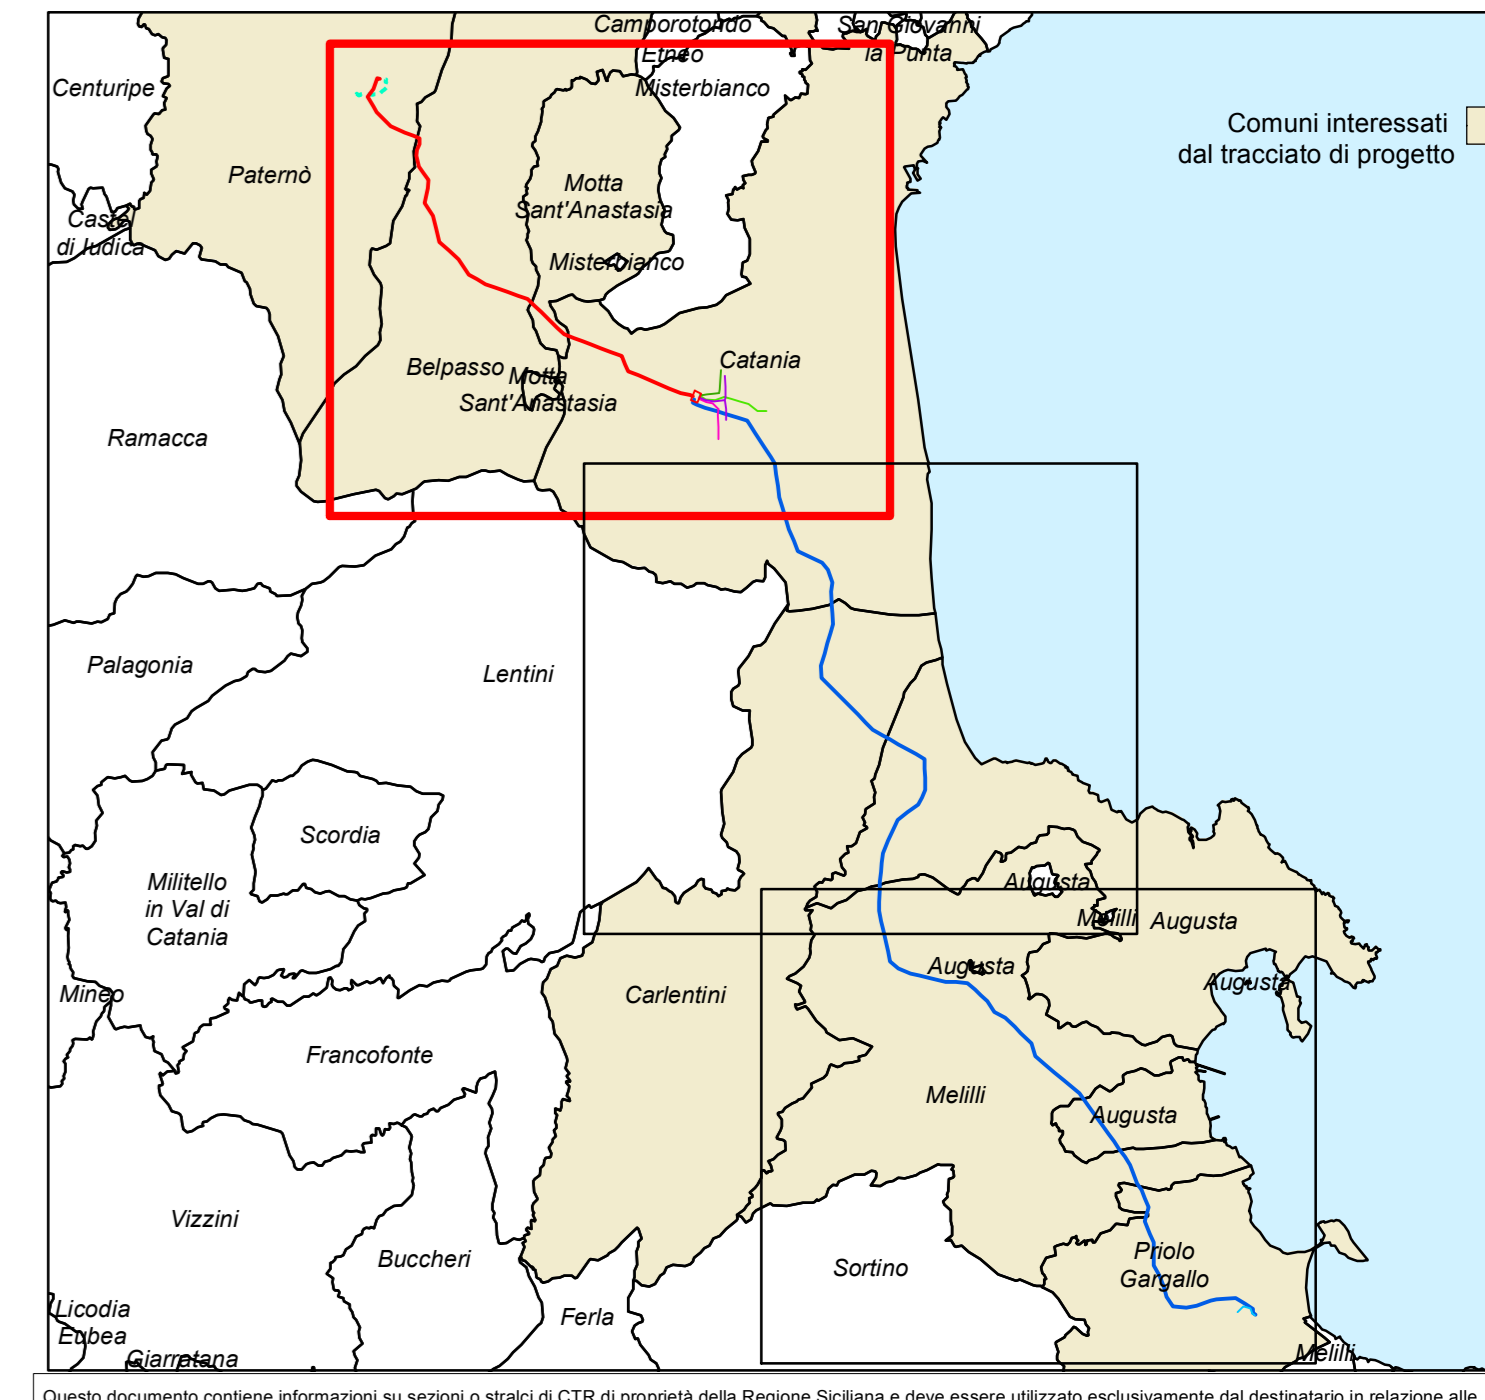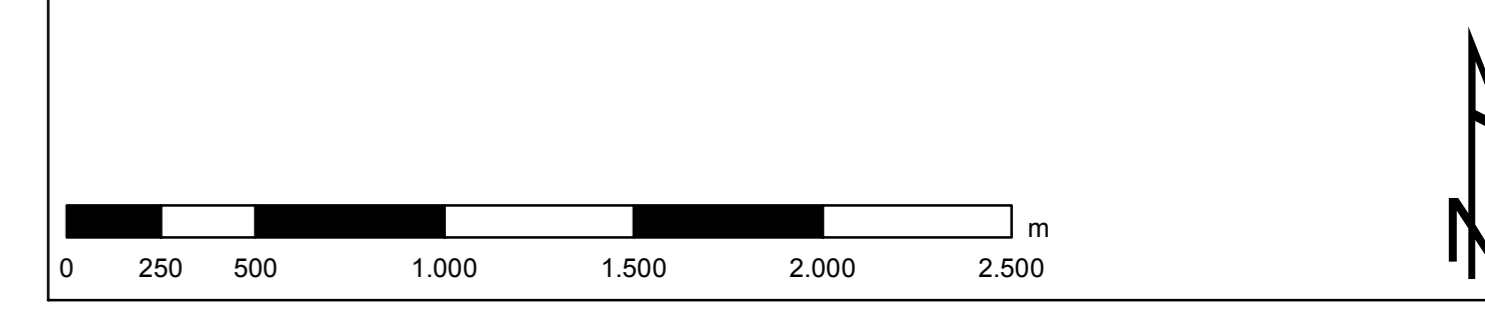

Questo documento contiene informazioni sul settore o tracce di C.T.R. di proprietà della Regione Siciliana e deve essere utilizzato esclusivamente dal destinatario in relazione alle finalità per le quali è stato riservato. E' vietata qualsiasi forma di riproduzione o divulgazione.