

**Arch. Angela Antonella Sapienza**

**GTA s.r.l.**  
Ingegneria per il territorio e l'ambiente

ORDINE DEGLI ARCHITETTI E DEI PIANIFICATORI E CONSULENTI E CONSERVATORI REGIONALI SICILIANI

REVISIONI					
01	19/05/2011	Revisione	A.A. SAPIENZA	REVISIONE	REVISIONE
00	30/09/2010	Prima emissione	ECOSFERA	REVISIONE	REVISIONE
N.	DATA	DESCRIZIONE	ELABORATO	VERIFICATO	APPROVATO

TIPOLOGIA DELL'ELABORATO: CODIFICA DELL'ELABORATO

PSRARI09039 - TAV 3.1.1/11

PROGETTO: TITOLO

RICAMATO DAL DOC. TERNA



CLASSIFICAZ. DI SICUREZZA

**Nuovo Elettrodotto in ST a 380 kV "Paternò - Priolo"**  
**RELAZIONE PAESAGGISTICA**  
(ai sensi del D.C.P.M. 12 dicembre 2005)  
**Inquadramento territoriale**

NOME DEL FILE	SCALA CAD	FORMATO	SCALA	FOLGIO
	AD		1:20.000	2/3

Questo documento contiene informazioni di proprietà Terma SpA e deve essere utilizzato esclusivamente dal destinatario in relazione alla finalità per la quale è stato ricevuto. È vietata qualsiasi forma di riproduzione o divulgazione senza il permesso scritto di Terma SpA. This document contains information property of TERMA S.p.A. and it will have to be used exclusively for the purpose for which it has been furnished. Whichever shape of spreading or reproduction without the written permission of TERMA S.p.A. is prohibited.

- Legenda**
- Confini comunali
  - Confini provinciali
  - Nuova linea 380 kV Paternò-Pantano d'Arce (TRATTO A)
  - Nuova linea 380 kV Pantano d'Arce-Priolo (TRATTO B)
  - Posizione e numero sostegno
  - Nuova Stazione di Pantano d'Arce
  - Area di indagine
  - Raccordo a 150 kV linea Misterbianco - Melilli, verso Melilli
  - Raccordo a 220 kV linea Misterbianco - Melilli, verso Misterbianco
  - Raccordo a 150 kV linea Pantano d'Arce - Zia Lisa
  - Raccordo a 150 kV linea Lentini - Zona Industriale Catania
  - Variante dell'elettrodotto a 380 kV Chiamante Guffi - Priolo
  - Cavo interrato a 150 kV "Palermo - C.P. Barca" di progetto
- Sistema infrastrutturale**
- Viabilità
  - Porti
  - Interporti
  - ✈ Aeroporti

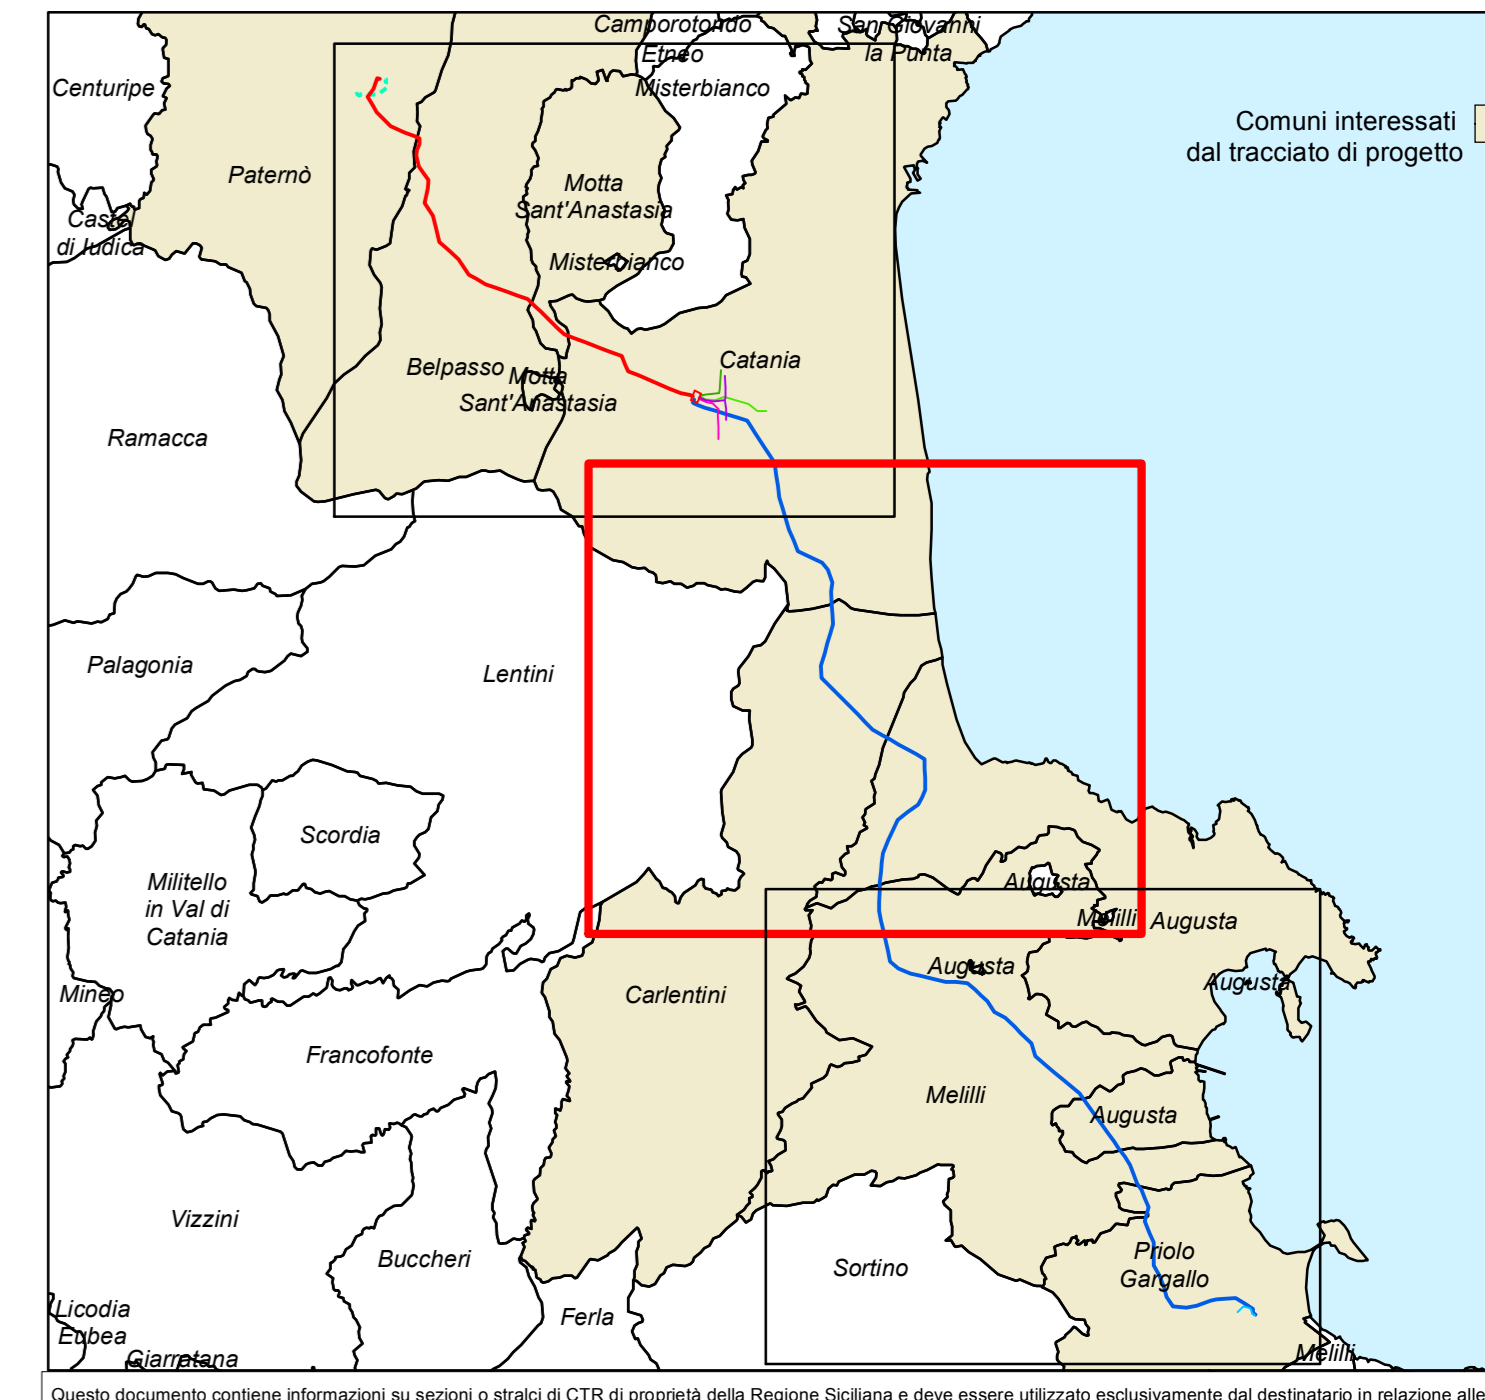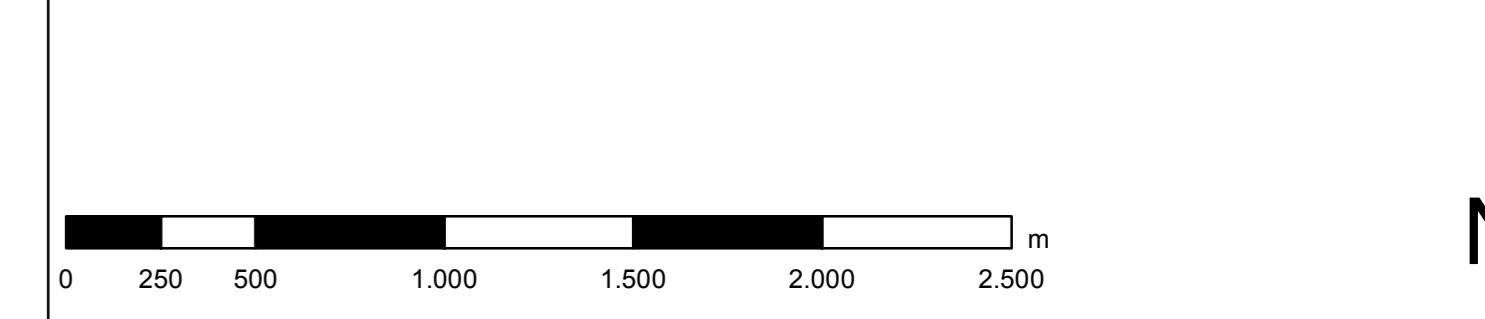

Questo documento contiene informazioni su servizi o attività di CTR di proprietà della Regione Siciliana e deve essere utilizzato esclusivamente dal destinatario in relazione alle finalità per le quali è stato ricevuto. È vietata qualsiasi forma di riproduzione o divulgazione.