

Arch. Angela Antonella Sapienza

GTA s.r.l.
Ingegnera per il territorio e l'ambiente

ORDINE DEGLI INGEGNERI E ARCHITETTI PIANIFICATORI PAESAGGISTI E CONSERVATORI REGIONALE DI CATANIA

REVISIONI	N.	DATA	DESCRIZIONE	A.A. SAPIENZA	L. MIGNOLA	L. MIGNOLA	L. MIGNOLA
01	19/05/2011	Revisione					
00	30/09/2010	Prima emissione					

TIPOLOGIA DELL'ELABORATO: CODIFICA DELL'ELABORATO

PSRAR09039 - TAV 3.1.1/III

Terna
S.p.A. - RAS - FIDUCIARIA AMBIENTE

PROGETTO: TITOLO



RICAVATO DAL DOC. TERNA: **Nuovo Elettrodotto in ST a 380 kV "Paternò - Priolo" RELAZIONE PAESAGGISTICA (ai sensi del D.C.P.M. 12 dicembre 2005) Inquadramento territoriale**

NOME DEL FILE	SCALA CAD	FORMATO	SCALA	FOLGIO
		AO	1:20.000	3/3

Questo documento contiene informazioni di proprietà Terna SpA e deve essere utilizzato esclusivamente dal destinatario in relazione alla finalità per la quale è stato ricevuto. È vietata qualsiasi forma di riproduzione o divulgazione senza il permesso scritto di Terna SpA. This document contains information proprietary to TERNA S.p.A. and shall have to be used exclusively for the purpose for which it has been furnished. Whichever shape of spreading or reproduction without the written permission of TERNA S.p.A. is prohibited.

- Legenda**
- Confini comunali
 - Confini provinciali
 - Nuova linea 380 kV Paternò-Pantano d'Arce (TRATTO A)
 - Nuova linea 380 kV Pantano d'Arce-Priolo (TRATTO B)
 - Posizione e numero sostegno
 - Nuova Stazione di Pantano d'Arce
 - Area di indagine
 - Raccordo a 150 kV linea Misterbianco - Melilli, verso Melilli
 - Raccordo a 220 kV linea Misterbianco - Melilli, verso Misterbianco
 - Raccordo a 150 kV linea Pantano d'Arce - Zia Lisa
 - Raccordo a 150 kV linea Lentini - Zona Industriale Catania
 - Variante dell'elettrodotto a 380 kV Chiaramonte Guffi - Priolo
 - Cavo interrato a 150 kV "Paternò - C.P. Barca" di progetto

- Sistema infrastrutturale**
- Viabilità
 - Porti
 - Interporti
 - ✈ Aeroporti

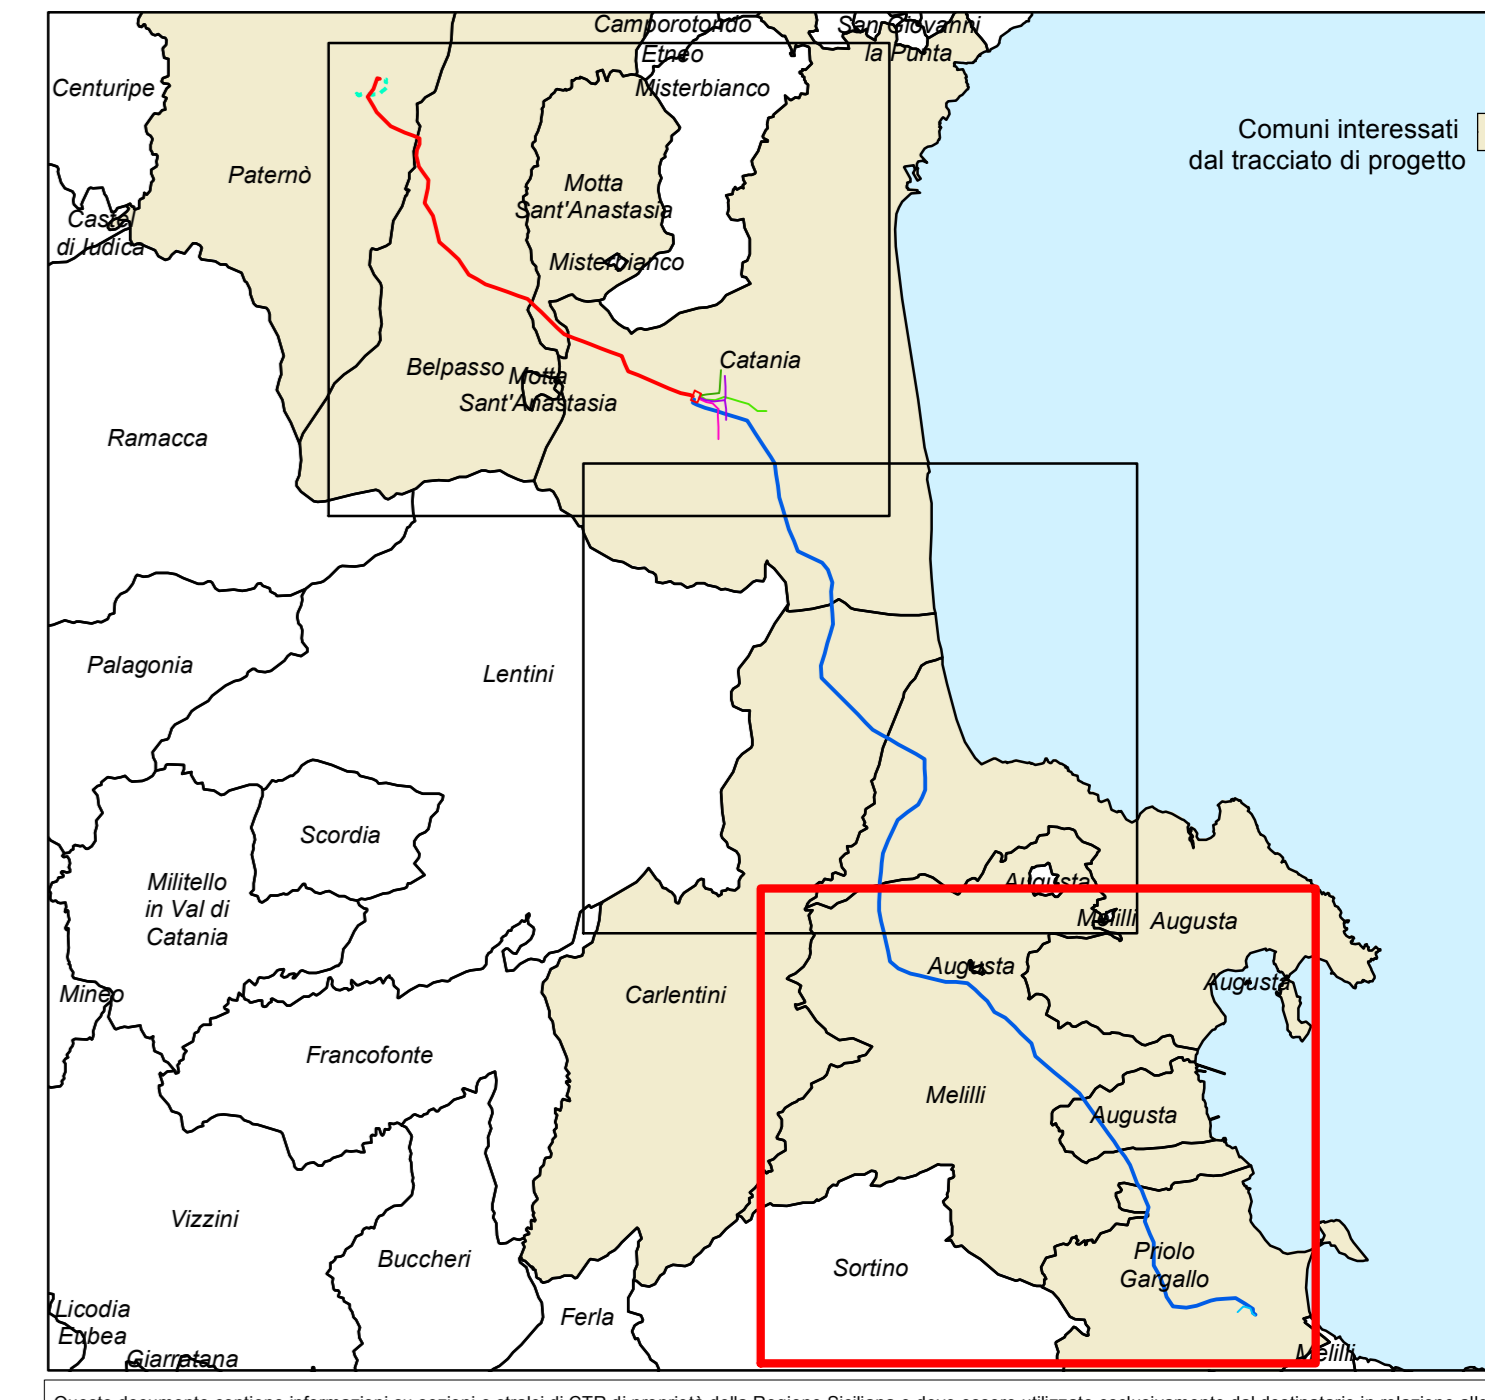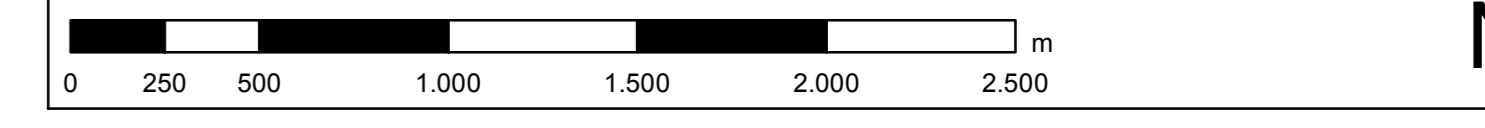

Questo documento contiene informazioni in merito ai studi di CTR di proprietà della Regione Siciliana e deve essere utilizzato esclusivamente dal beneficiario in relazione alla finalità per la quale è stato ricevuto. È vietata qualsiasi forma di riproduzione o divulgazione.