




Sezione Z-Z ante-operam  
Scala 1:200

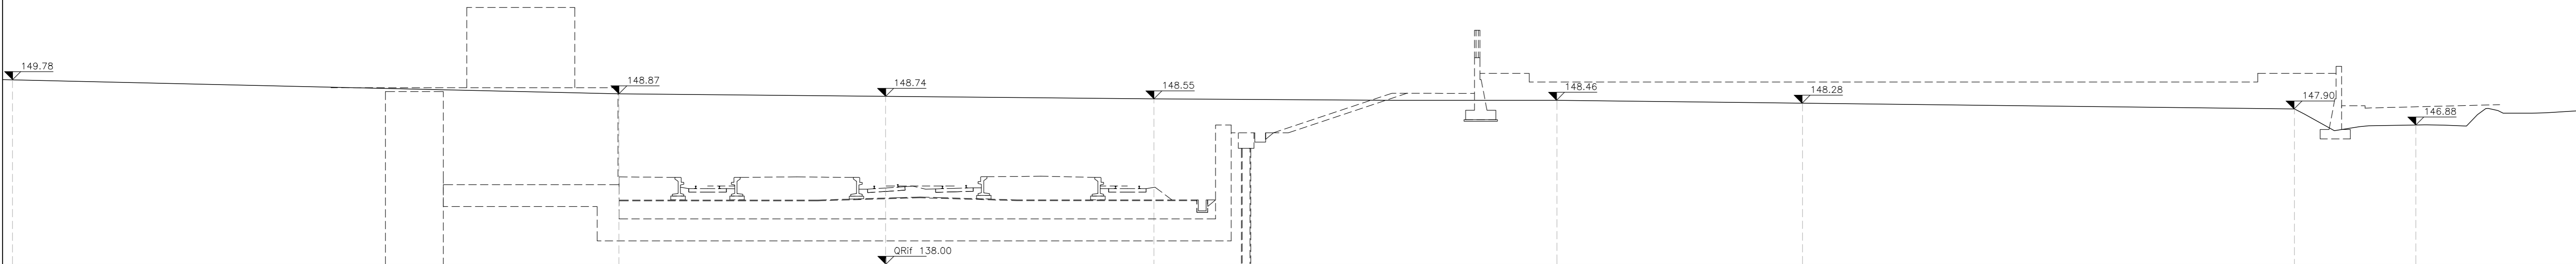


Sezione Z-Z post-operam  
Scala 1:200

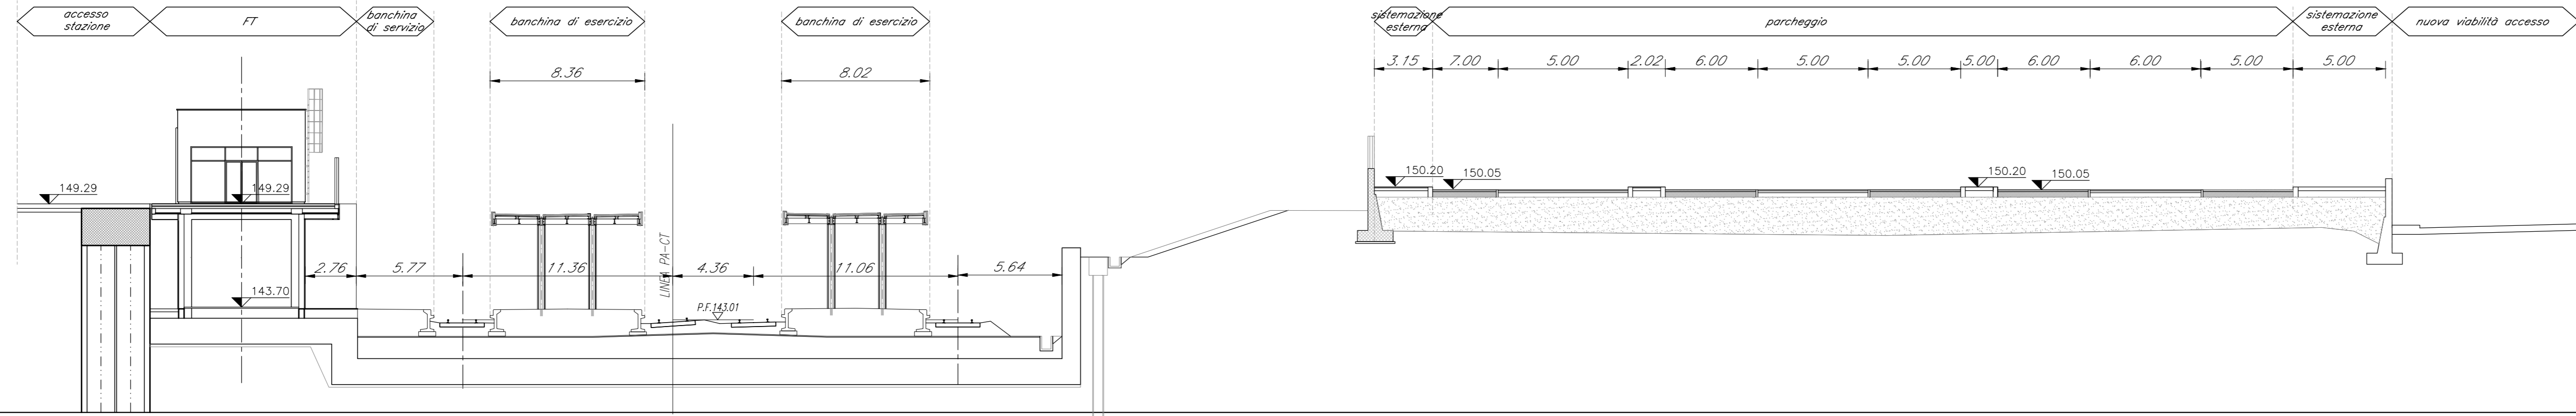


Sezione Y-Y ante-operam  
Scala 1:200

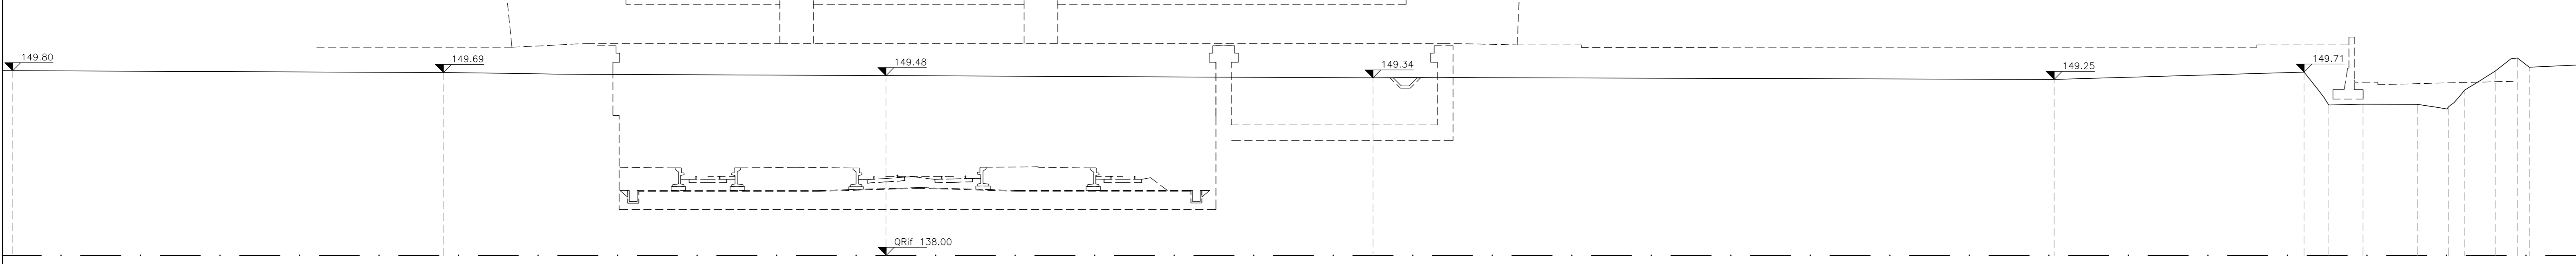



Sezione Y-Y post-operam  
Scala 1:200

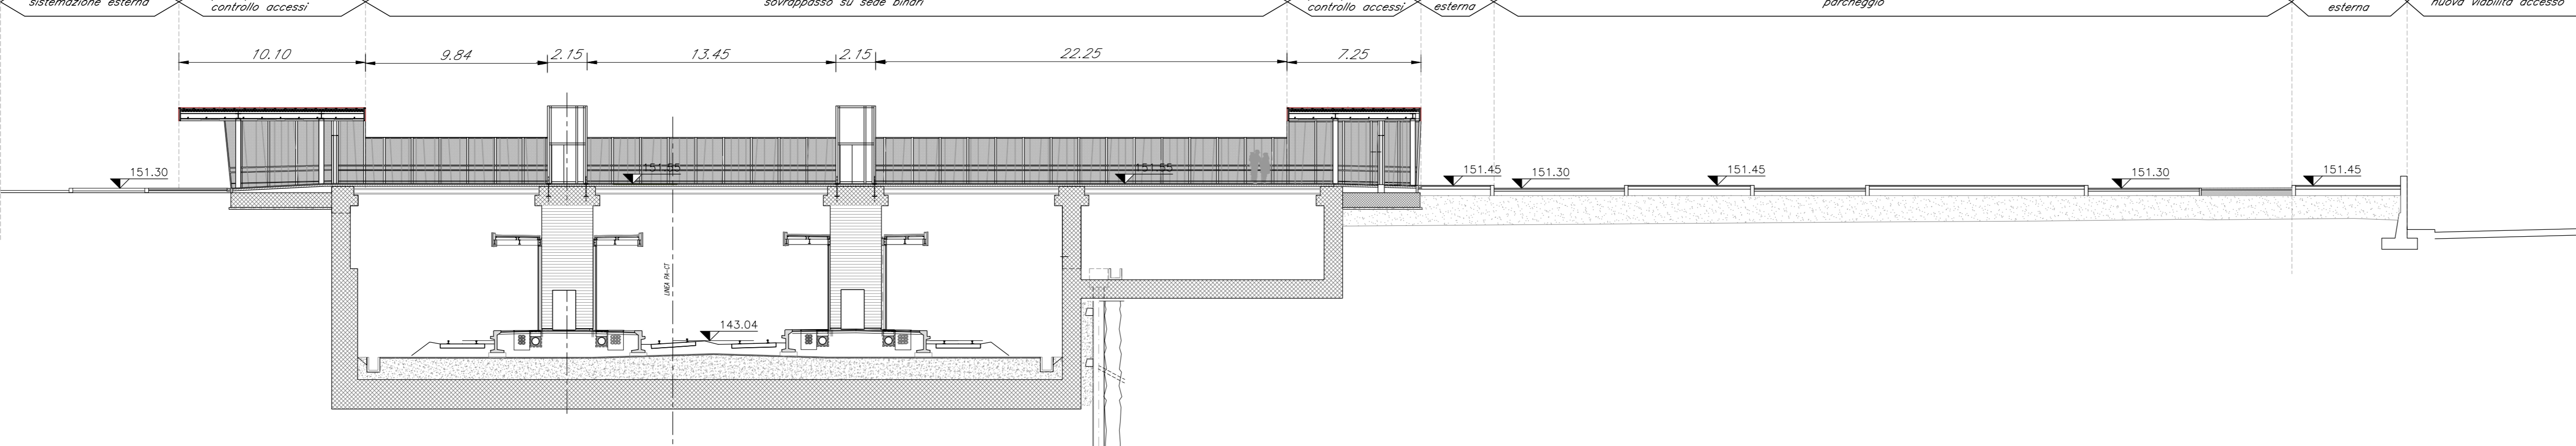

Sezione X-X ante-operam  
Scala 1:200

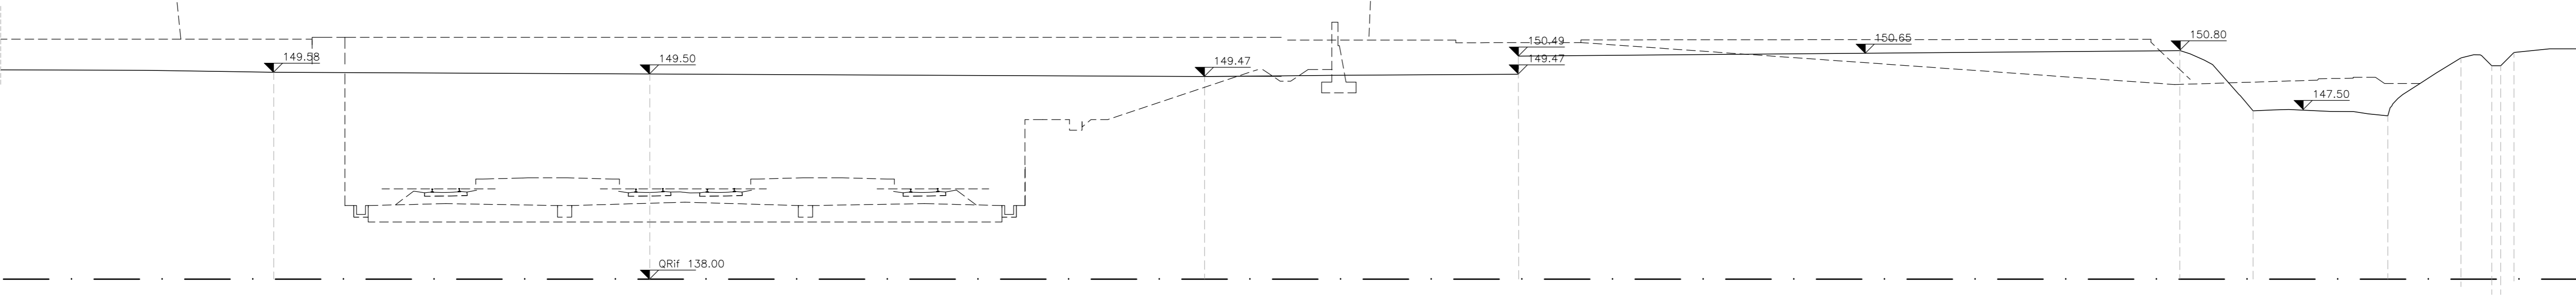

Sezione X-X post-operam  
Scala 1:200

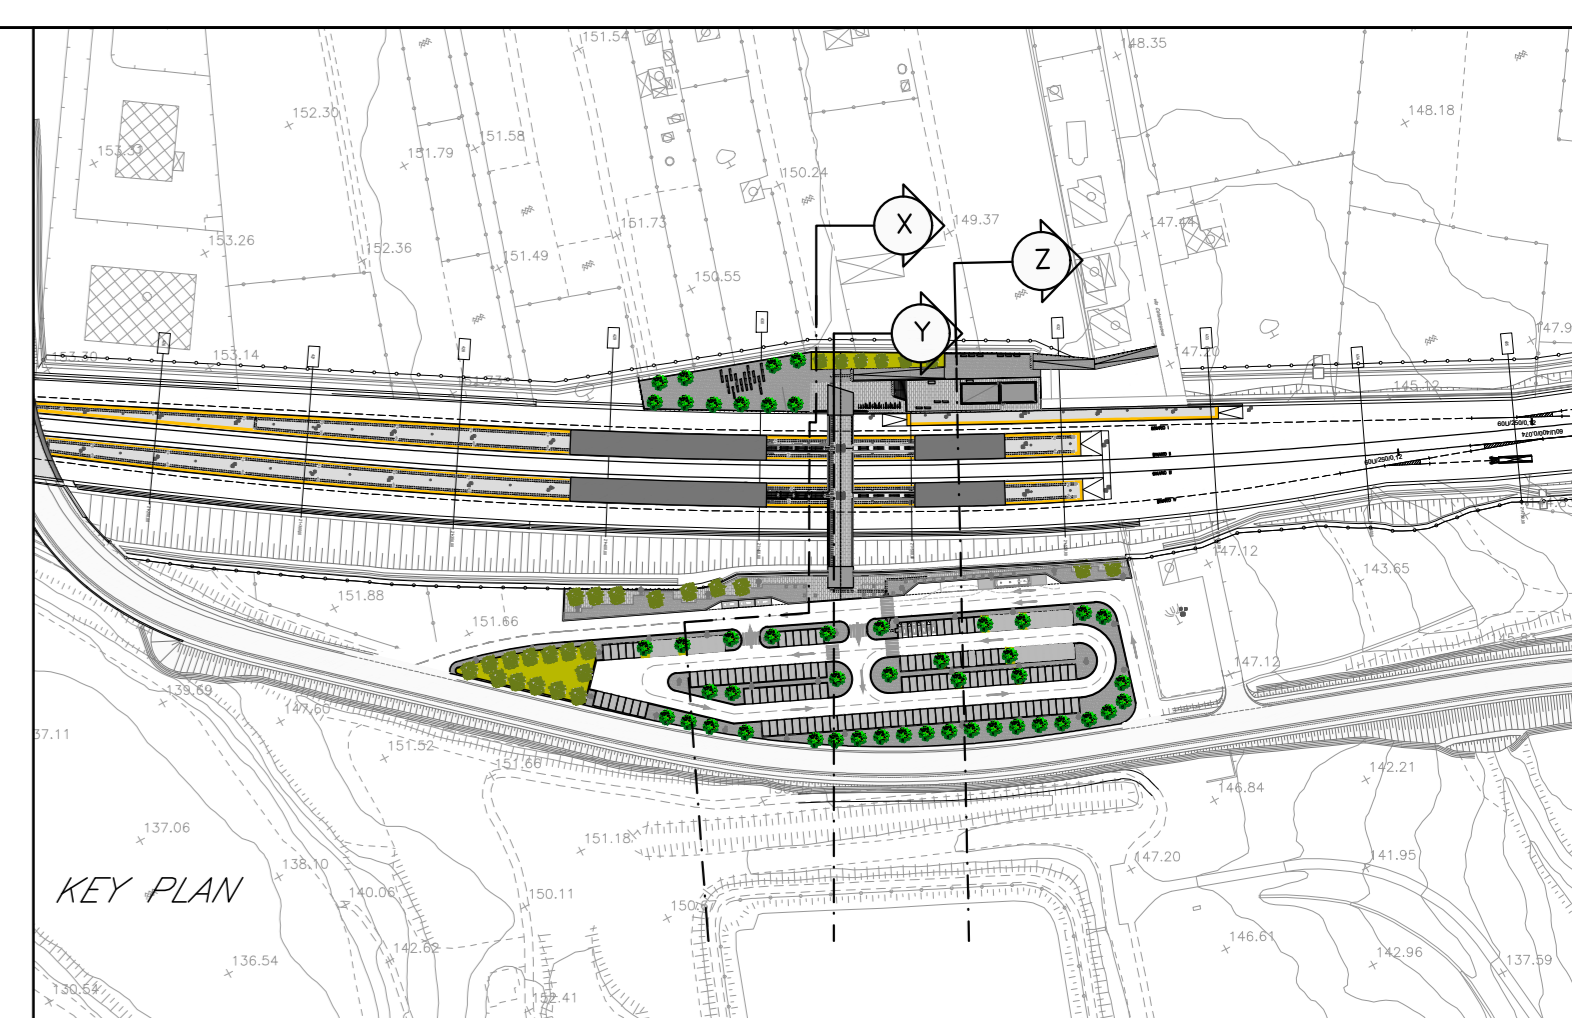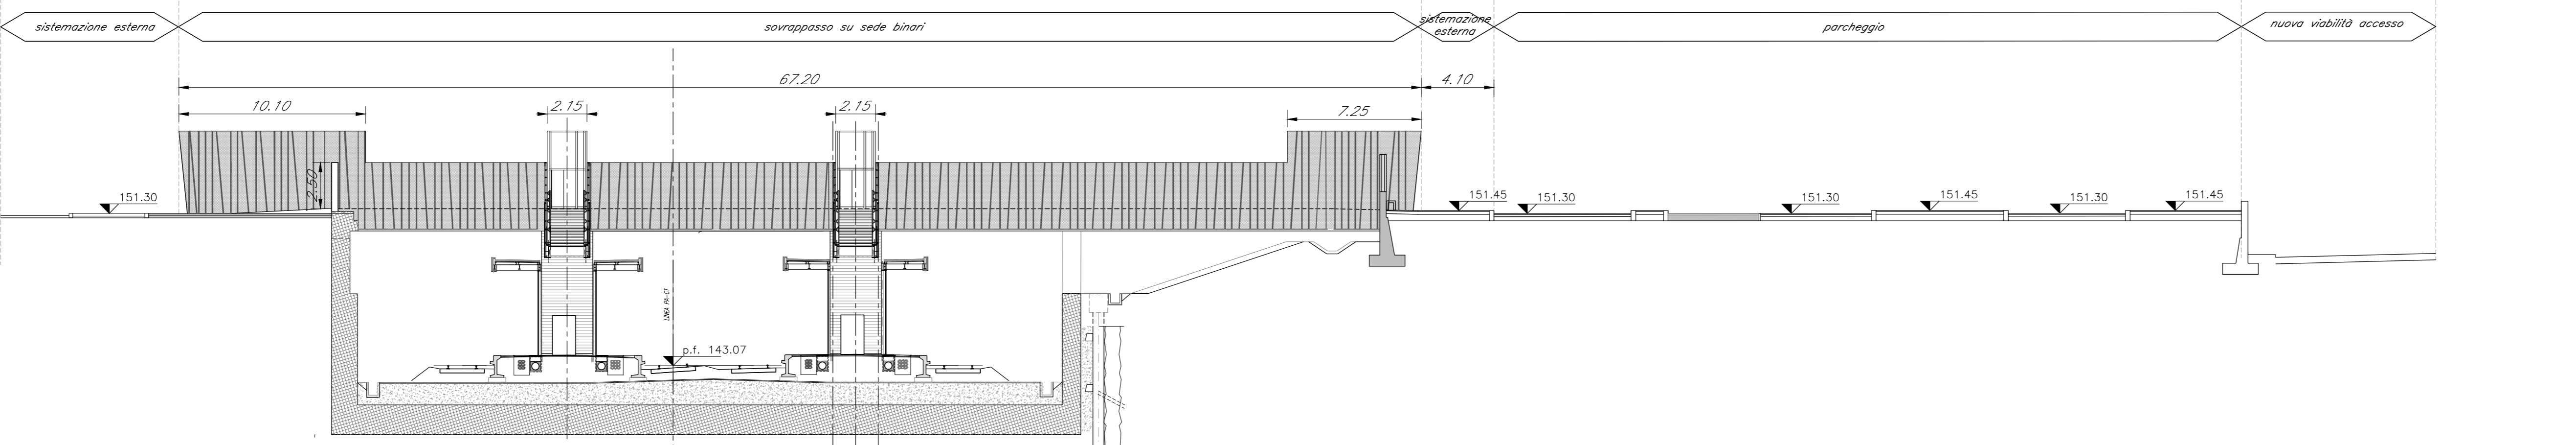

COMMITTENTE:  
**RFI**  
INTE FERROVIARIA ITALIANA  
GRUPPO FERROVIE DELLO STATO ITALIANE

PROGETTAZIONE:  
**ITALFERR**  
GRUPPO FERROVIE DELLO STATO ITALIANE

DIRETTRICE FERROVIARIA MESSINA - CATANIA - PALERMO  
NUOVO COLLEGAMENTO PALERMO - CATANIA

U.O. ARCHITETTURA, STAZIONI E TERRITORIO

PROGETTO DEFINITIVO  
TRATTA DITTAINO - CATENANUOVA  
STAZIONE DI CATENANUOVA

ELABORATI ARCHITETTONICI  
Sezioni ante e post operam

SCALA:  
1:200

COMMESSA	LOTTO	FASE	ENTE	TIPO DOC.	OPERA/DISCIPLINA	PROGR.	REV.
RS3E	50	D	44	WS	FV0100	001	A

Rev.	Descrizione	Redatto	Data	Verificato	Data	Approvato	Data	Autorizzato	Data
A	Emissione esecutiva	[Signature]	04/2019	[Signature]	04/2019	[Signature]	04/2019	[Signature]	04/2019