


PIANTA AMBIENTE

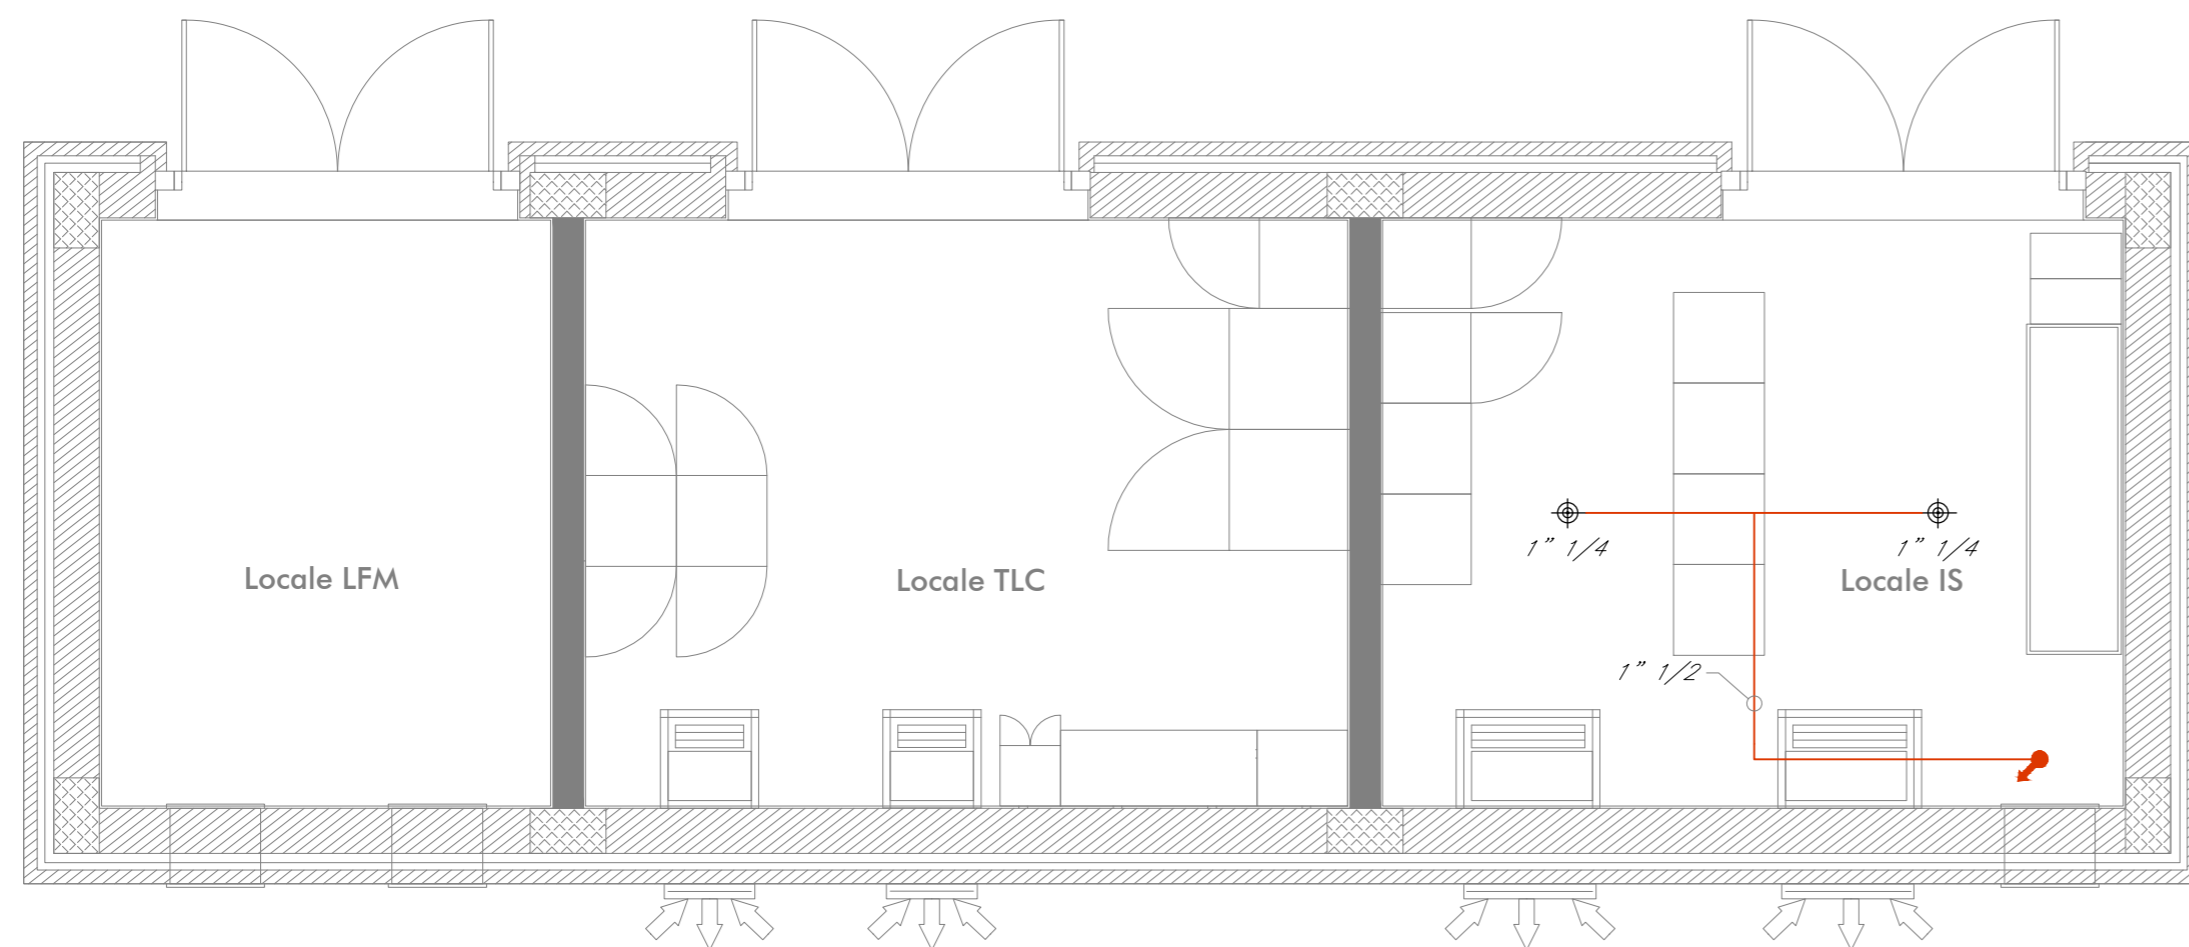

PIANTA SOTTOPAVIMENTO

LEGENDA	
Elemento	Descrizione
MC	Modulo di comando
PEV	Targa ottica/acustica "Vietato entrare"
PEL	Targa ottica/acustica "Evacuare locale"
UDS	Unità di spegnimento
■	Pulsante scarica manuale
□	Pulsante arresto scarica
⊕	Erogatore
⊙	Bombole gas estinguente (42 bar)
○	Collettore
—	Tubazione gas

COMMITTENTE:



PROGETTAZIONE:



DIRETTRICE FERROVIARIA MESSINA - CATANIA - PALERMO

NUOVO COLLEGAMENTO PALERMO - CATANIA

U.O. IMPIANTI INDUSTRIALI E TECNOLOGICI

PROGETTO DEFINITIVO

TRATTA DITTAINO - CATENANUOVA

PPT km 16 + 055

Impianti Safety - Impianto automatico di spegnimento incendi a gas
Layout

SCALA:

1:50

COMMESSA LOTTO FASE ENTE TIPO DOC. OPERA/DISCIPLINA Progr. REV.

RS3E 50 D 17 PB A10404 001 A

Rev.	Descrizione	Redatto	Data	Verificato	Data	Approvato	Data	Autorizzato Data
A	Emissione esecutiva	E. Belella	Dicembre 2019	M. Damiani	Dicembre 2019	F. Spadano	Dicembre 2019	A. Falaschi Dicembre 2019

ITALEPRA S.p.A.
U.O. IMPIANTI INDUSTRIALI
E TECNOLOGICI
Dott. Ing. ALFREDO FALASCHI
Ordine Ingegneri di Viterbo
N. 363

File: RS3E.5.0.D.17.PB.A1.04.0.4.001.A.DWG

n. Elab.: 1799