


PIANO TERRA

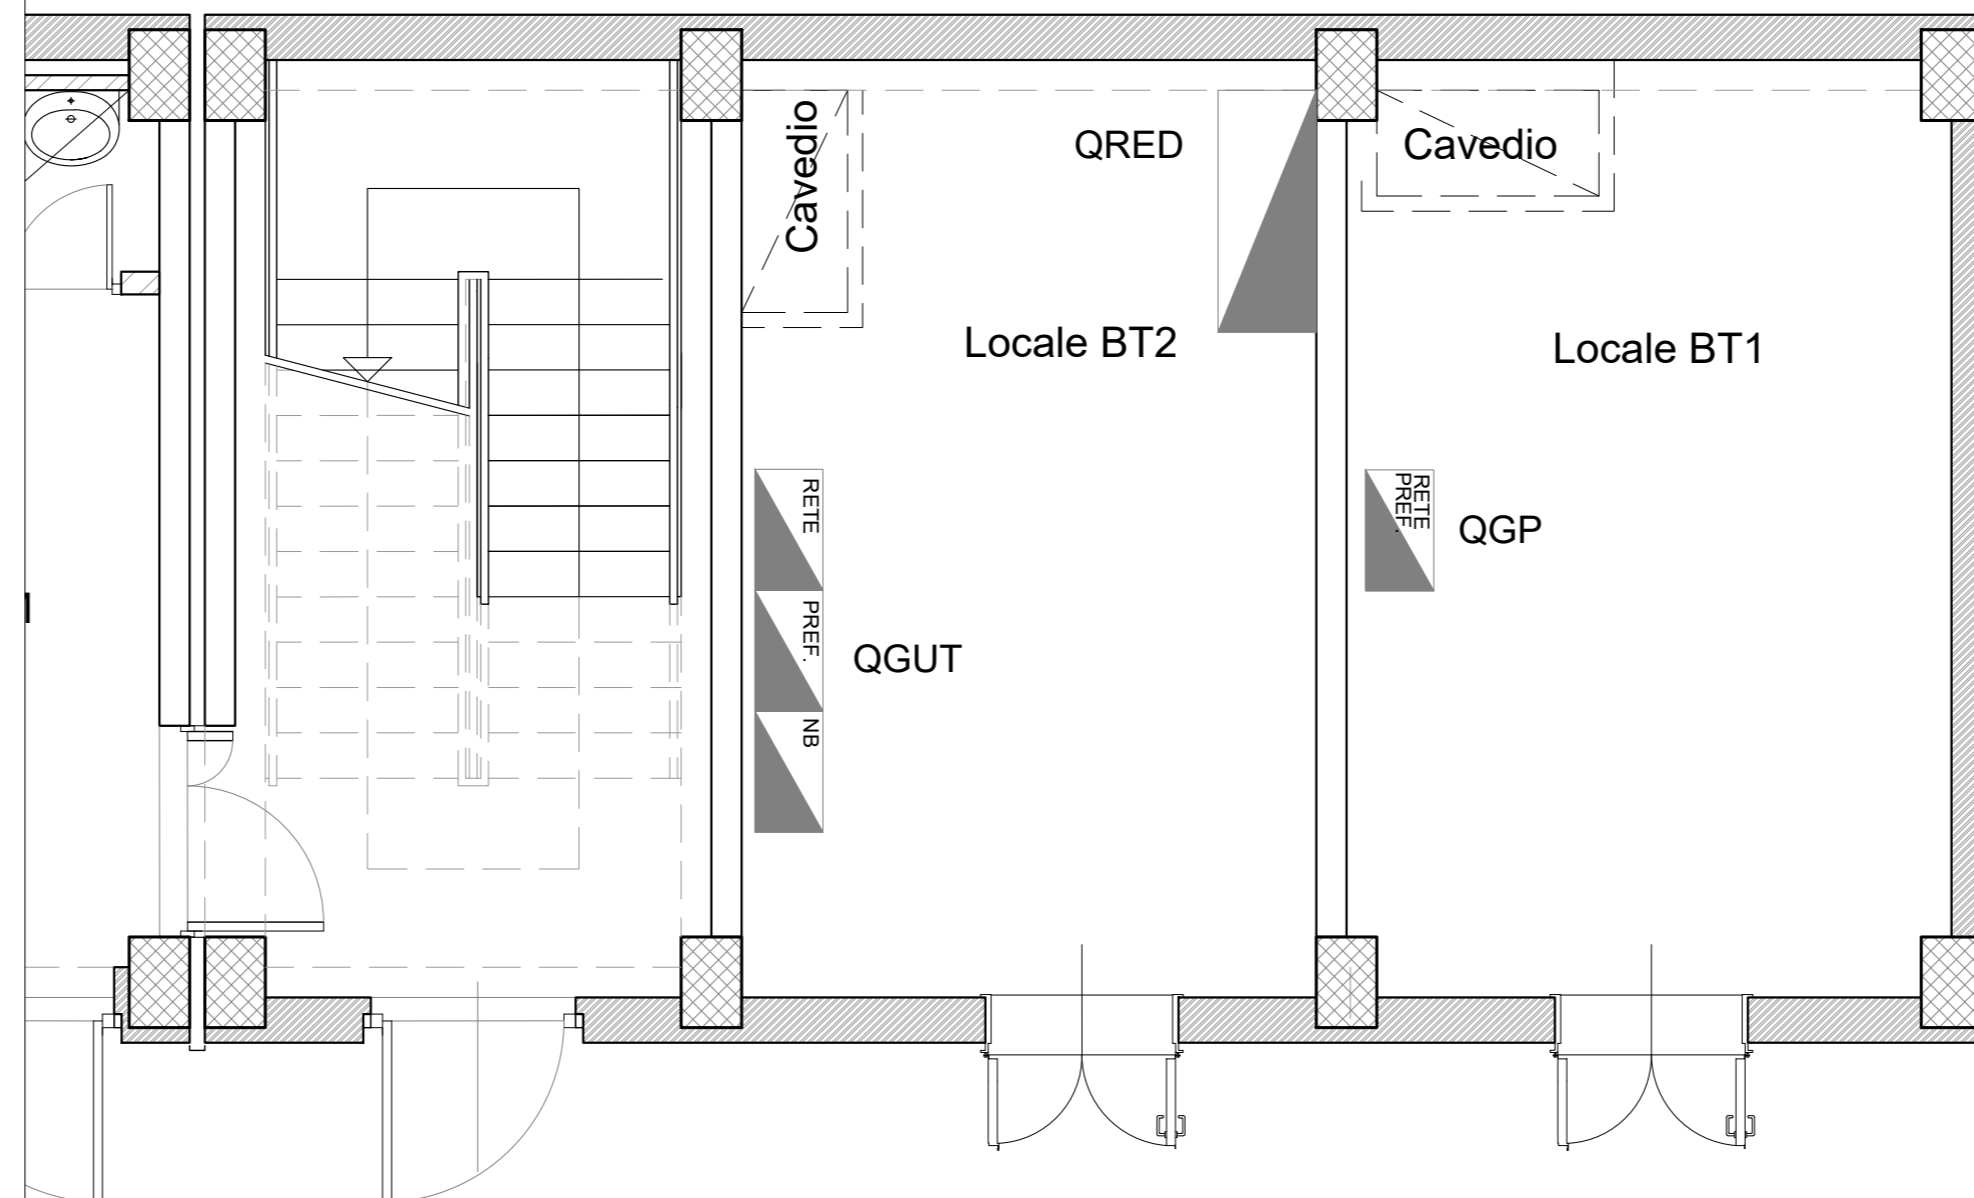

PIANO BANCHINA

COMMITTENTE:



PROGETTAZIONE:



DIRETTRICE FERROVIARIA MESSINA - CATANIA - PALERMO

NUOVO COLLEGAMENTO PALERMO - CATANIA

U.O. TECNOLOGIE SUD

PROGETTO DEFINITIVO

TRATTA DITTAINO - CATENANUOVA

IMPIANTI LFM
STAZIONI E FERMATE

STAZIONE CATENANUOVA
Layout Cabina MT con disposizione cavidotti e apparecchiature


SCALA:

1:50

COMMESSA LOTTO FASE ENTE TIPO DOC. OPERA/DISCIPLINA PROGR. REV.

RS3E 50 D 67 PB LF030 001 A

Rev.	Descrizione	Redatto	Data	Verificato	Data	Approvato	Data	Autorizzato Data
A	Emissione esecutiva	G. Lagana	Nov. 2019	R. Lamanna	Nov. 2019	F. Scarpino	Nov. 2019	A. Presta Novembre 2019

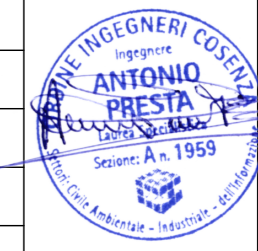

File: RS3E50D67PBLF030001A

n. Elab.: 1886