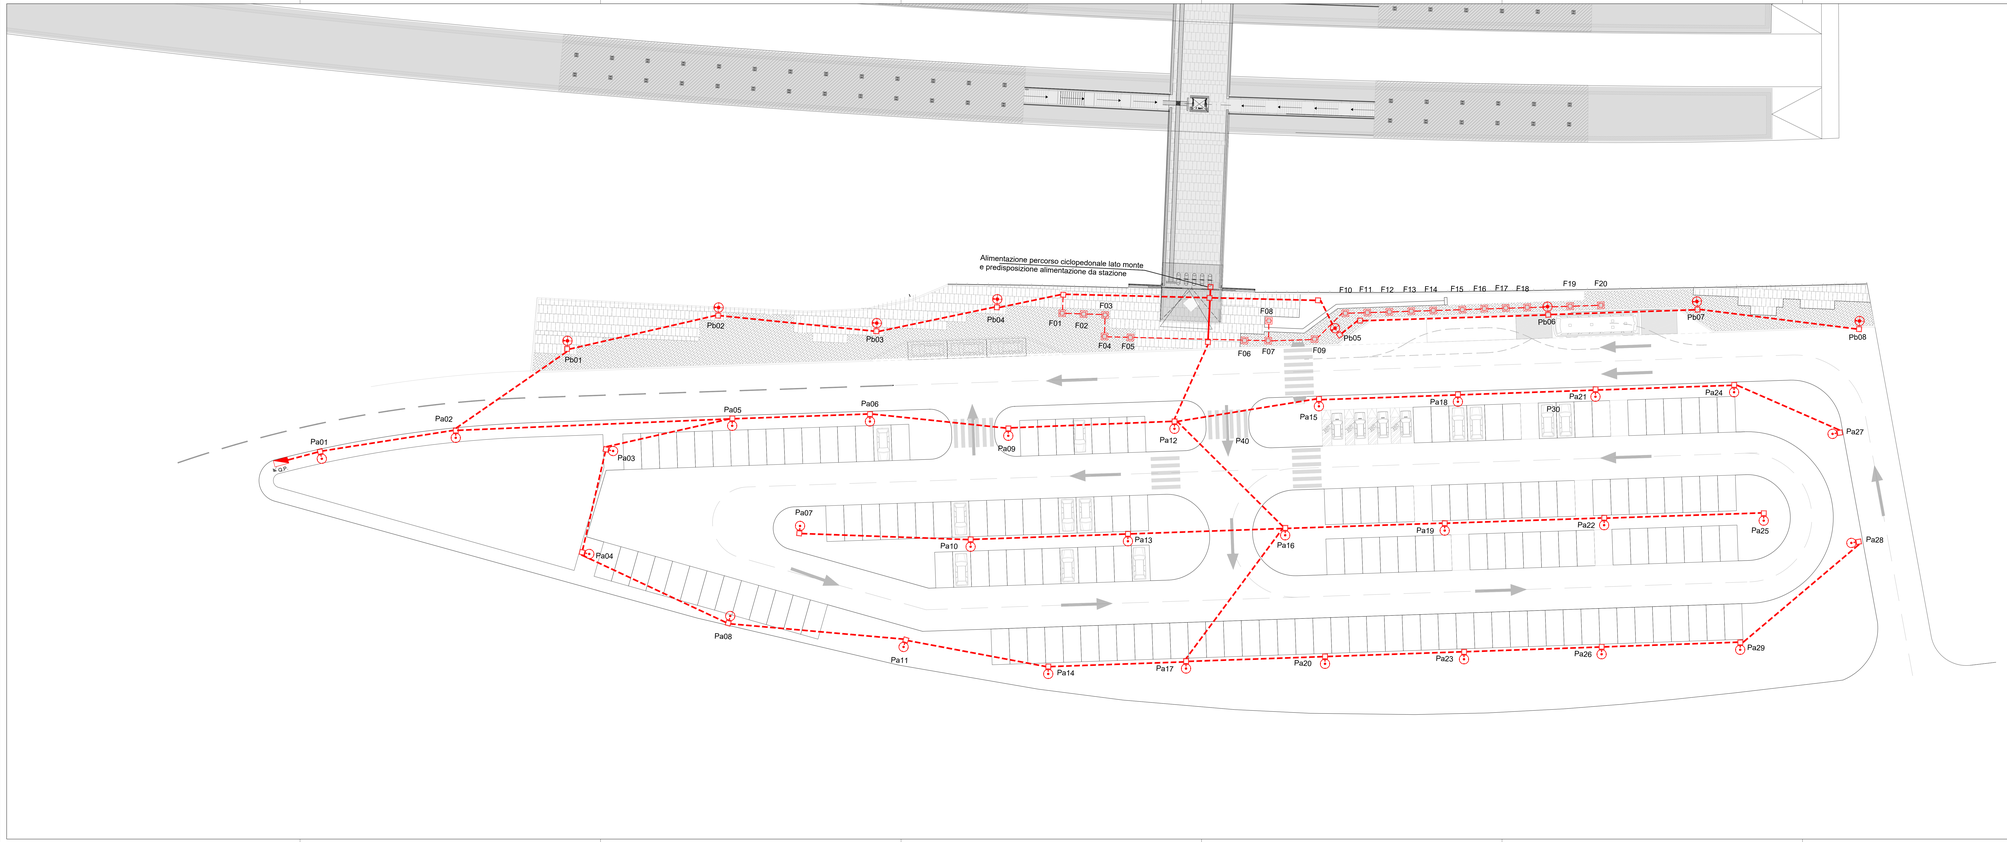

LEGENDA SIMBOLI IMPIANTI LFM	
	Apparecchio di illuminazione per esterni in doppio isolamento, con ottica asimmetrica luce diretta, finalizzato all'impiego di sorgenti luminose con bel di potenza 150 W. Vano ottico e sistema di ottenuto di palo in lega di alluminio - palo in acciaio zincato diritto fr= 7 m f.t. - blocco di fondazione in CLS 80x80x100 cm.
	Apparecchio di illuminazione per esterni in doppio isolamento, con ottica asimmetrica luce diretta, finalizzato all'impiego di sorgenti luminose con bel di potenza 150 W. Vano ottico sistema B diffusore al palo in lega di alluminio - palo in acciaio zincato diritto fr= 5 m f.t. - blocco di fondazione in CLS 60x60x80 cm.
	Apparecchio da incasso a terreno finalizzato all'impiego di LED 1.8 W. Corpo in pressofusione di alluminio, vetro di chiusura in borosilicata in fusione di alluminio, cornice e viterie in acciaio inox
	Quadro elettrico di distribuzione completo di armadio stradale a doppio vano IP44 in SMC poliestere stampato a caldo rinforzato con fibra di vetro - Installazione a pavimento
	Canalizzazione in doppio tubo PVC Ø100mm interrato
	Pozzetto di derivazione in CLS 45x45x60 cm - Coperchio carrabile in ghisa
	Dispersore di terra in acciaio ramato da 1,5 metri.

COMMITTENTE:

RFI RETE FERROVIARIA ITALIANA
GRUPPO FERROVIE DELLO STATO ITALIANE

PROGETTAZIONE:

ITALFERR
GRUPPO FERROVIE DELLO STATO ITALIANE

DIRETTRICE FERROVIARIA MESSINA - CATANIA - PALERMO

NUOVO COLLEGAMENTO PALERMO - CATANIA

U.O. TECNOLOGIE SUD

PROGETTO DEFINITIVO

TRATTA DITTAINO - CATENANUOVA

IMPIANTI LFM
STAZIONI E FERMATE

STAZIONE CATENANUOVA

PLANIMETRIA DI PIAZZALE PARCHEGGIO CON UBICAZIONE CAVIDOTTI E APPARECCHIATURE

SCALA: 1:200

COMMESSA	LOTTO	FASE	ENTE	TIPO DOC.	OPERA/DISCIPLINA	PROGR.	REV.
RS3E	50	D	67	P9	LF0305	001	A

Rev.	Descrizione	Redatto	Data	Verificato	Data	Approvato	Data	Autorizzato Data
A	Emissione esecutiva		Nov. 2019		Nov. 2019		Nov. 2019	G. Fiasca Novembre 2019

ORDINE DEGLI INGEGNERI PROV. PALERMO
INGEGNERE GIUSEPPE FIASCA
N. 6349
SEZ. A

File: RS3E50D67P9LF0305001A.dwg

n. Elab. 1888