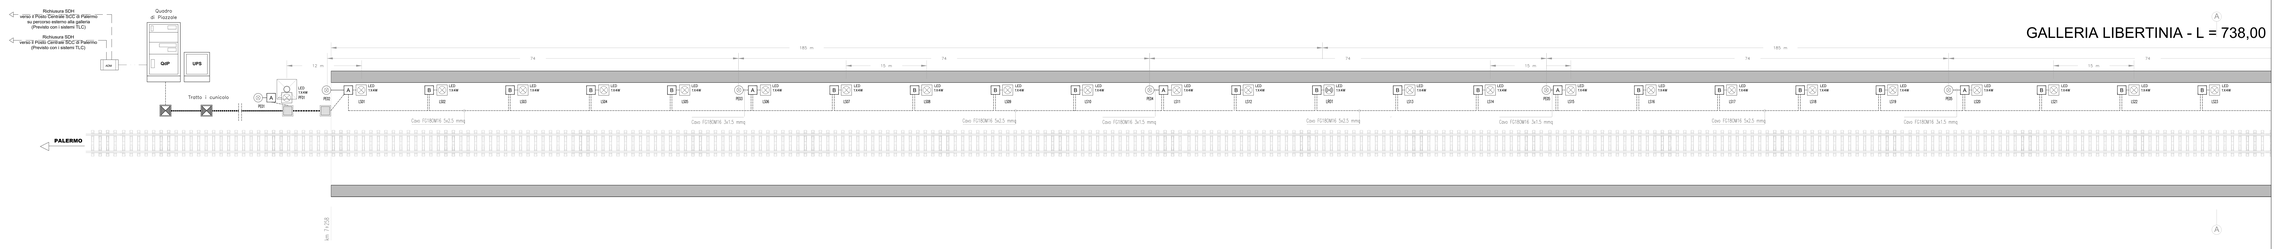

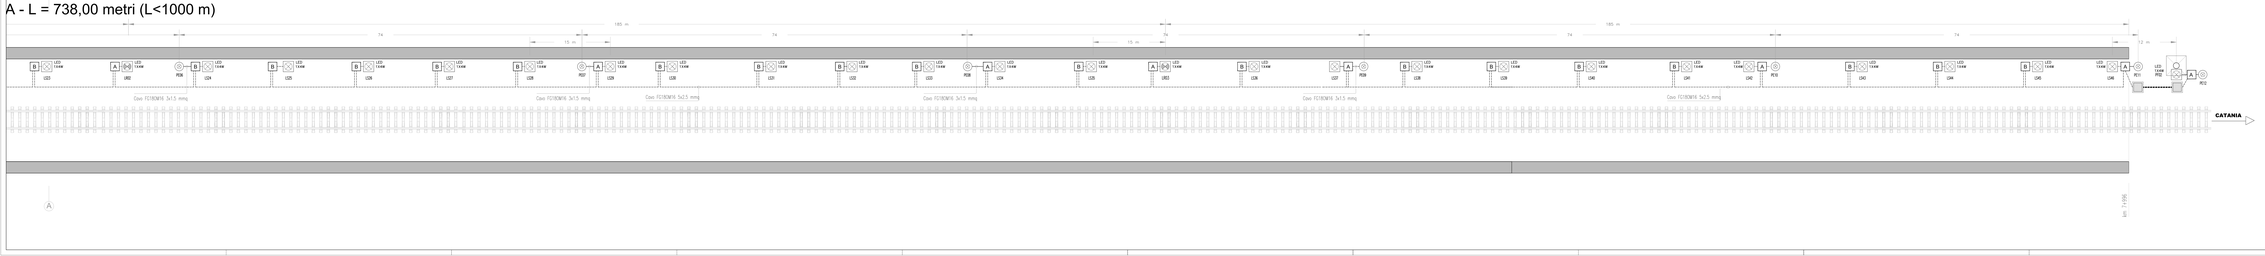

GALLERIE L<1000 m

LEGENDA

Specifica Tecnica di Costruzione - Miglioramento della Sicurezza in Galleria Ferroviaria - Dotazioni di Sicurezza - Gallerie Lunghe tra 500 m e 1000 m. RFI DMA IM LA SP 373 011 B del 24.04.2012

SIMBOLO	DESCRIZIONE
B LED 15/4W	Plafoniera di illuminazione (sempre accesa, interno nicchione) con lampada LED 4W
A LED 15/4W	Plafoniera di segnaletica (sempre accesa, esterno nicchione) con lampada LED 4W
	Plafoniera con led di segnalazione di uscita (su, giù) sporgenze lampade LED 4W (sempre accesa, esterno nicchione) con lampada LED 4W
Quadro Piazzola	Quadro di piazzola con trasformatore 1000/230V RFI DMA IM LA SP 373 016 B del 24.04.2012
	Linea Fotovoltaica FG16OM16 3x1.5 mmq. RFI DMA IM LA SP 373 016 B del 24.04.2012
	Linea Fotovoltaica FG16OM16 5x2.5 mmq. RFI DMA IM LA SP 373 016 B del 24.04.2012
A	Cassetta di derivazione di TIPO A-DX-011 (PMM) - TIPO A-SX-011 (PMM) RFI DPRM STF PS 27 F 010 B del 24.04.2012
B	Cassetta di derivazione di TIPO B-DX-011 - TIPO B-SX-011 RFI DPRM STF PS 27 F 010 B del 24.04.2012
	Palina in Vetroresina H=0m1
	Pozzetto di derivazione in CLS 40x40x60 con compitto di chiusino
	Pozzetto in cls dim. 60x60cm compiato di chiusino

COMMITTENTE

RFI RETE FERROVIARIA ITALIANA
GRUPPO FERROVIE DELLO STATO ITALIANE

PROGETTAZIONE:

ITALFERR
GRUPPO FERROVIE DELLO STATO ITALIANE

DIRETTRICE FERROVIARIA MESSINA - CATANIA - PALERMO

NUOVO COLLEGAMENTO PALERMO - CATANIA

U.O. TECNOLOGIE SUD

PROGETTO DEFINITIVO

TRATTA DITTAINO - CATENANUOVA

IMPIANTI LFM
GALLERIE

GALLERIA LIBERTINIA
PLANIMETRIA GALLERIA CON UBICAZIONE CAVIDOTTI E APPARECCHIATURE

SCALA: 1:200

COMMESSA	LOTTO	FASE	ENTE	TIPO DOC.	OPERA/DISCIPLINA	PROGR.	REV.
RS3X	00	D	67	PB	LFF24 0 6	001	A

Rev.	Descrizione	Redatto	Data	Verificato	Data	Approvato	Data	Autorizzato Data
A	Emissione esecutiva	G.Pugliese	Nov. 2012	G.Pugliese	Nov. 2012	G.Pugliese	Nov. 2012	A. Fazio 12/12/2012

ORDINE DEGLI INGEGNERI DELLA PROVINCIA DI ROMA
Ing. Giuseppe Pugliese
Sez. A n. 19000

File: **rs3x00d67pbff24006001.dwg** n. Elab.: **1899**