



SCHEMA REMOTIZZAZIONE CONTROLLI

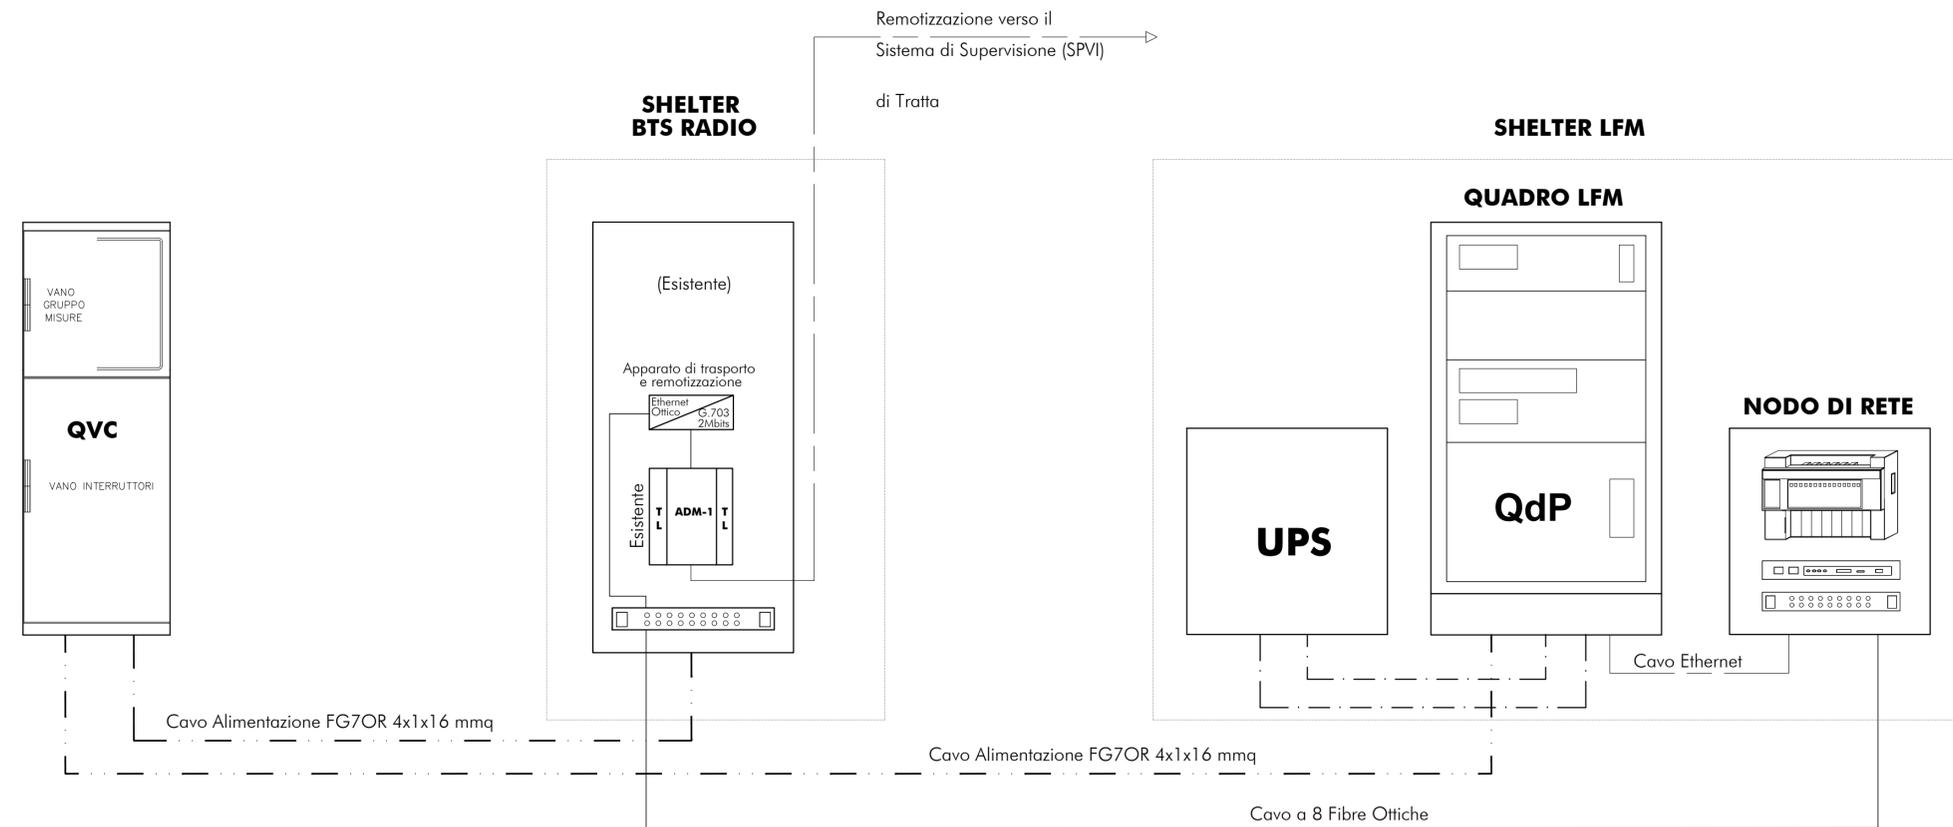

SCHEMA A BLOCCHI SISTEMA Udp - MAE

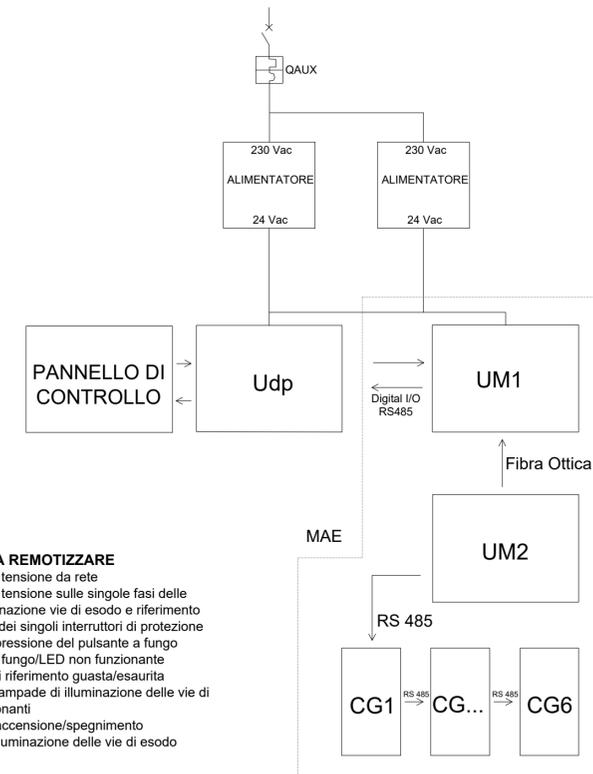

CONTROLLI DA REMOTIZZARE

- mancanza tensione da rete
- mancanza tensione sulle singole fasi delle lampade di illuminazione vie di esodo e riferimento
- intervento dei singoli interruttori di protezione
- avvenuta pressione del pulsante a fungo
- pulsante a fungo/LED non funzionante
- lampada di riferimento guasta/esaurita
- una o più lampade di illuminazione delle vie di esodo non funzionanti
- avvenuta accensione/spengimento dell'impianto di illuminazione delle vie di esodo

COMMITTENTE:



PROGETTAZIONE:



DIRETTRICE FERROVIARIA MESSINA - CATANIA - PALERMO

NUOVO COLLEGAMENTO PALERMO - CATANIA

U.O. TECNOLOGIE SUD

PROGETTO DEFINITIVO

TRATTA DITTAINO - CATENANUOVA

IMPIANTI LFM
GALLERIE

GALLERIA SAN FILIPPO
SCHEMA COMANDO E CONTROLLO

SCALA:



COMMESSA LOTTO FASE ENTE TIPO DOC. OPERA/DISCIPLINA PROGR. REV.

RS3E 50 D 67 DX LF0506 001 A

Rev.	Descrizione	Redatto	Data	Verificato	Data	Approvato	Data	Autorizzato Data
A	Emissione esecutiva	G. Lagana	Nov. 2019	R. Lamanna	Nov. 2019	F. Spadaro	Nov. 2019	A. Presta Novembre 2019



File: nome file

n. Elab.: 1904

RS3E50D67DXLF0506001A.dwg