



SCHEMA REMOTIZZAZIONE CONTROLLI

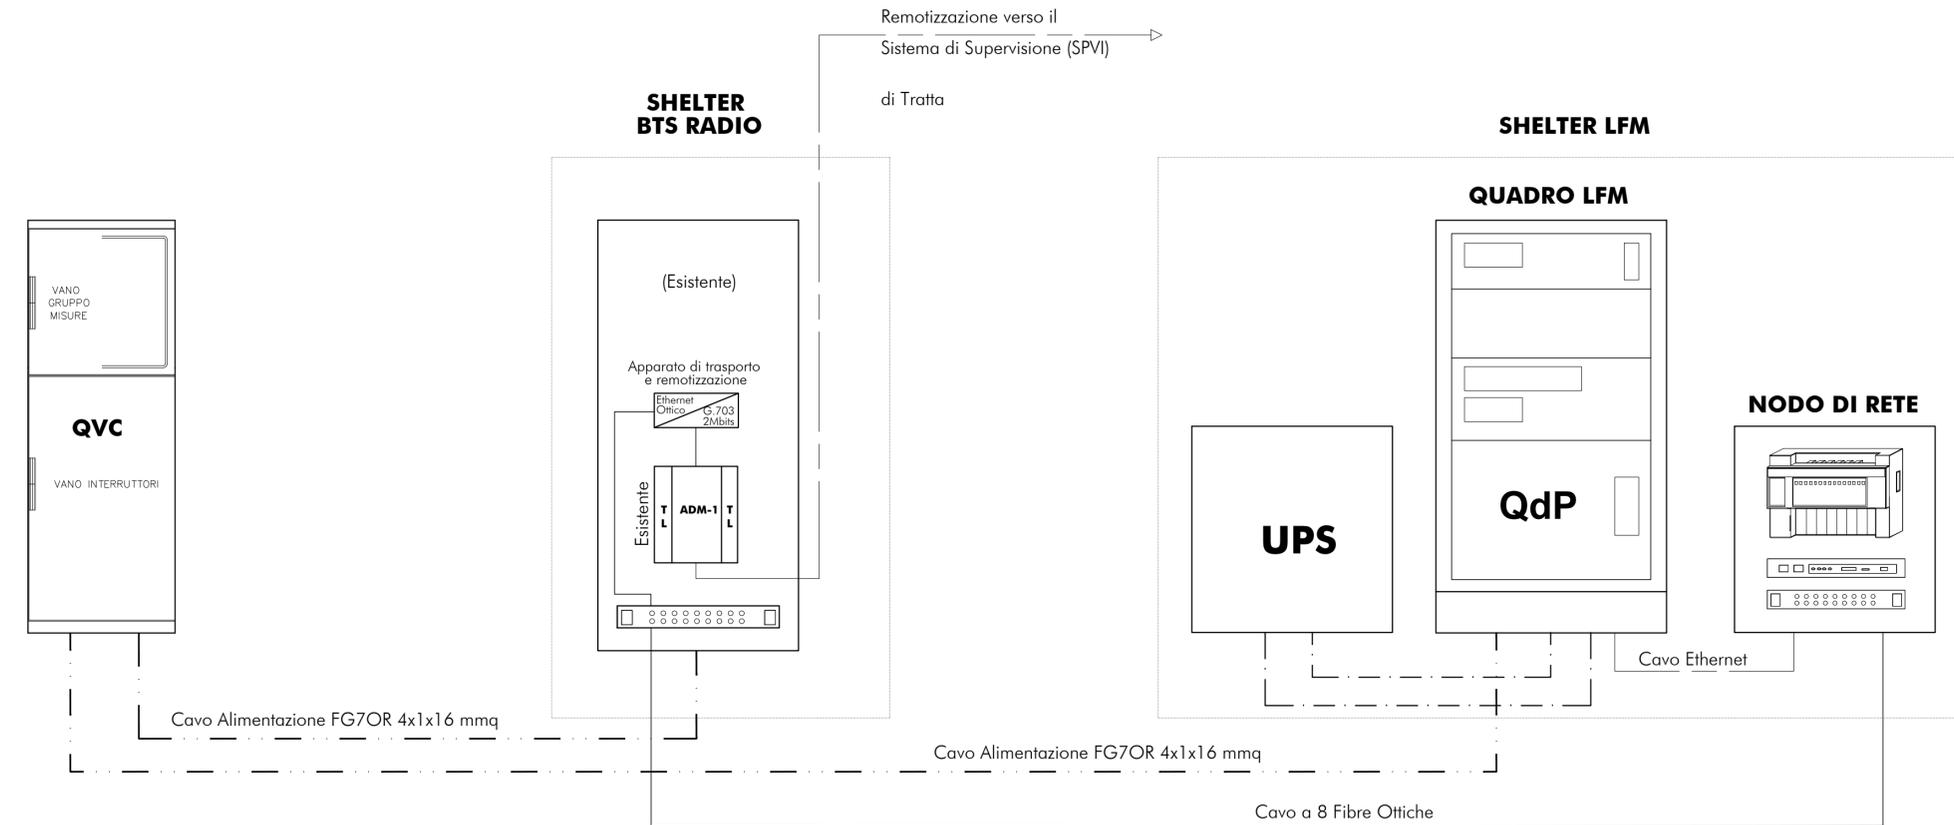

SCHEMA A BLOCCHI SISTEMA Udp - MAE

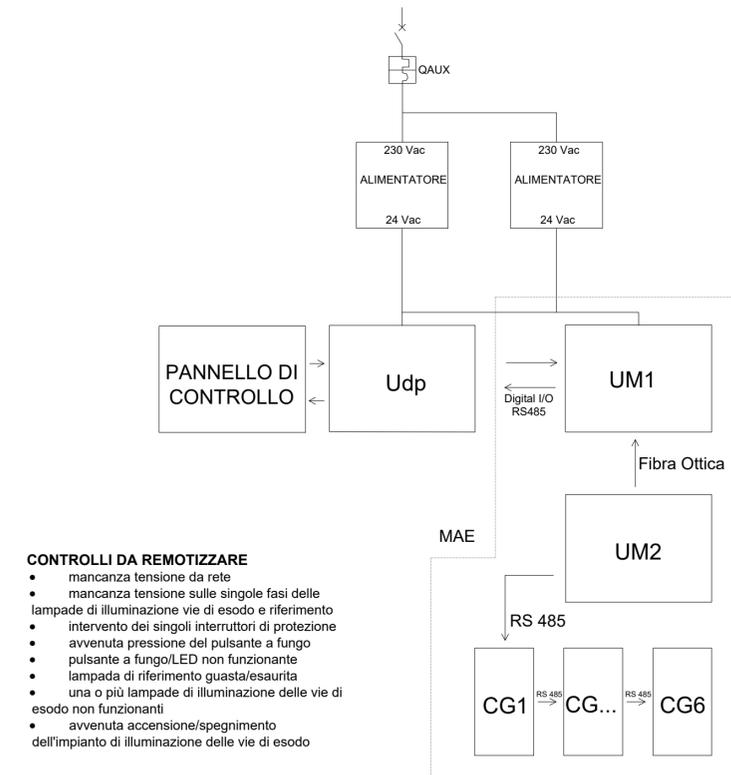

COMMITTENTE:



PROGETTAZIONE:



DIRETTRICE FERROVIARIA MESSINA - CATANIA - PALERMO

NUOVO COLLEGAMENTO PALERMO - CATANIA

U.O. TECNOLOGIE SUD

PROGETTO DEFINITIVO

TRATTA DITTAINO - CATENANUOVA

IMPIANTI LFM
GALLERIE

GALLERIA SALVATORE

SCHEMA COMANDO E CONTROLLO

SCALA:



COMMESSA LOTTO FASE ENTE TIPO DOC. OPERA/DISCIPLINA PROGR. REV.

RS3E 50 D 67 DX LF0606 001 A

Rev.	Descrizione	Redatto	Data	Verificato	Data	Approvato	Data	Autorizzato Data
A	Emissione esecutiva	G. Laganà	Nov. 2019	R. Lamanna	Nov. 2019	F. Spadaro	Nov. 2019	A. Presta Novembre 2019



File: nome file

n. Elab.: 1912

RS3E50D67DXLF0606001A.dwg