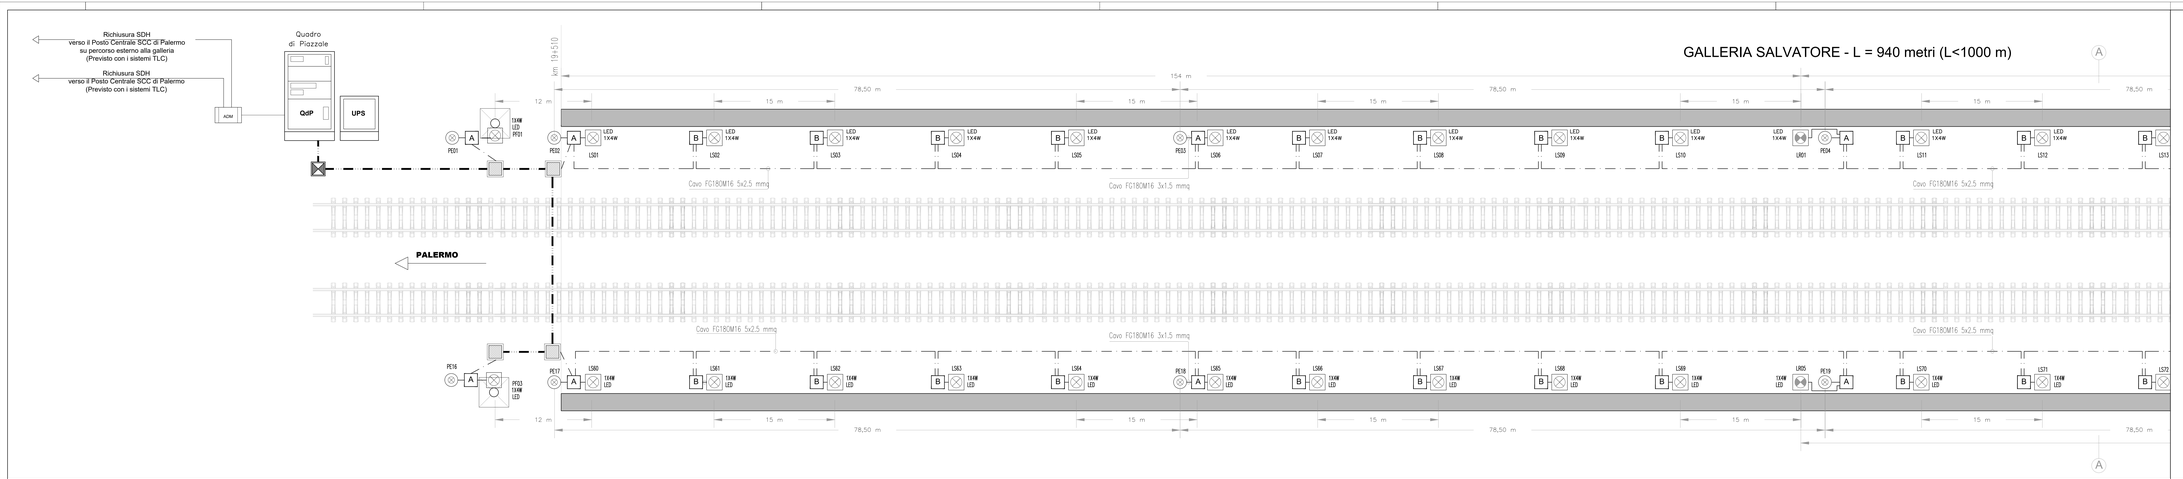

GALLERIE L<1000 m

LEGENDA

Specifica Tecnica di Costruzione - Miglioramento della Sicurezza in Galleria
Impianti Luce e Forza Motrice di Emergenza - Gallerie lunghe tra 500 m e 1000 m.
RFI DMA IM LA SP IFS 611 B del 24.04.2012

SIMBOLO	DESCRIZIONE
1 x 4W LED LR	Plafoniera di riferimento (sempre accesa, interno nicchioni) con lampada LED da 4W
1 x 4W LED LS	Plafoniera di sicurezza (con accensione comandata) e lampada LED da 4W
	Pulsante con led di segnalazione di colore blu, per accensione lampade per illuminazione della via di esodo (Passo max 80,00 mt) RFI DPRM STF IFS LF 611 B del 24.04.2012
Quadro di Piazzale	Quadro di tratta con trasformatore 1000/230V RFI DPRM STF IFS LF 617 B del 24.04.2012
	Linea Lampade di sicurezza FG180M16 5x2,5 mmq RFI DMA IM LA SP IFS 619 B del 24.04.2012
	Linea Pulsante FG180M16 3x1,5 mmq RFI DMA IM LA SP IFS 619 B del 24.04.2012
A	Cassetta di derivazione di TIPO A-SX-611 (PMAE) - TIPO A-SX-611 (PMAE) RFI DPRM STF IFS LF 614 B del 24.04.2012
B	Cassetta di derivazione di TIPO B-SX-611 - TIPO B-SX-611 RFI DPRM STF IFS LF 614 B del 24.04.2012
	Palina in Vetroresina H=5mt, blocco fond. 60x60x50cm
	Pozzetto di derivazione in CLS 45x45x60 cm completo di chiusino
	Pozzetto in cls dim. 60x80cm completo di chiusino

COMMITTENTE:

RFI RETE FERROVIARIA ITALIANA
GRUPPO FERROVIE DELLO STATO ITALIANE

PROGETTAZIONE:

ITALFERR
GRUPPO FERROVIE DELLO STATO ITALIANE

DIRETTRICE FERROVIARIA MESSINA - CATANIA - PALERMO

NUOVO COLLEGAMENTO PALERMO - CATANIA

U.O. TECNOLOGIE SUD

PROGETTO DEFINITIVO

TRATTA DITTAINO - CATENANUOVA

IMPIANTI LFM
GALLERIE

GALLERIA SALVATORE
PLANIMETRIA GALLERIA CON UBICAZIONE CAVIDOTTI E APPARECCHIATURE
TAV 1 di 2

SCALA:

COMMESSA	LOTTO	FASE	ENTE	TIPO DOC.	OPERA/DISCIPLINA	PROGR.	REV.
RS3E	50	D	67	P9	LF0606	001	A

Rev.	Descrizione	Redatto	Data	Verificato	Data	Approvato	Data	Autorizzato Data
A	Emissione esecutiva	L. Lange	Nov. 2019	T. Ignatova	Nov. 2019	A. Pinetta	Nov. 2019	ORDINE DEGLI INGEGNERI DI PALERMO E PROVINCIA DOTT. ING. ANTONIO LA GRUA N. 1913

File: RS3E50D67P9LF0606001A — n. Elab.: 1913