




PLANIMETRIA GENERALE GALL. S. FILIPPO  
IMBOCCO LATO CATANIA

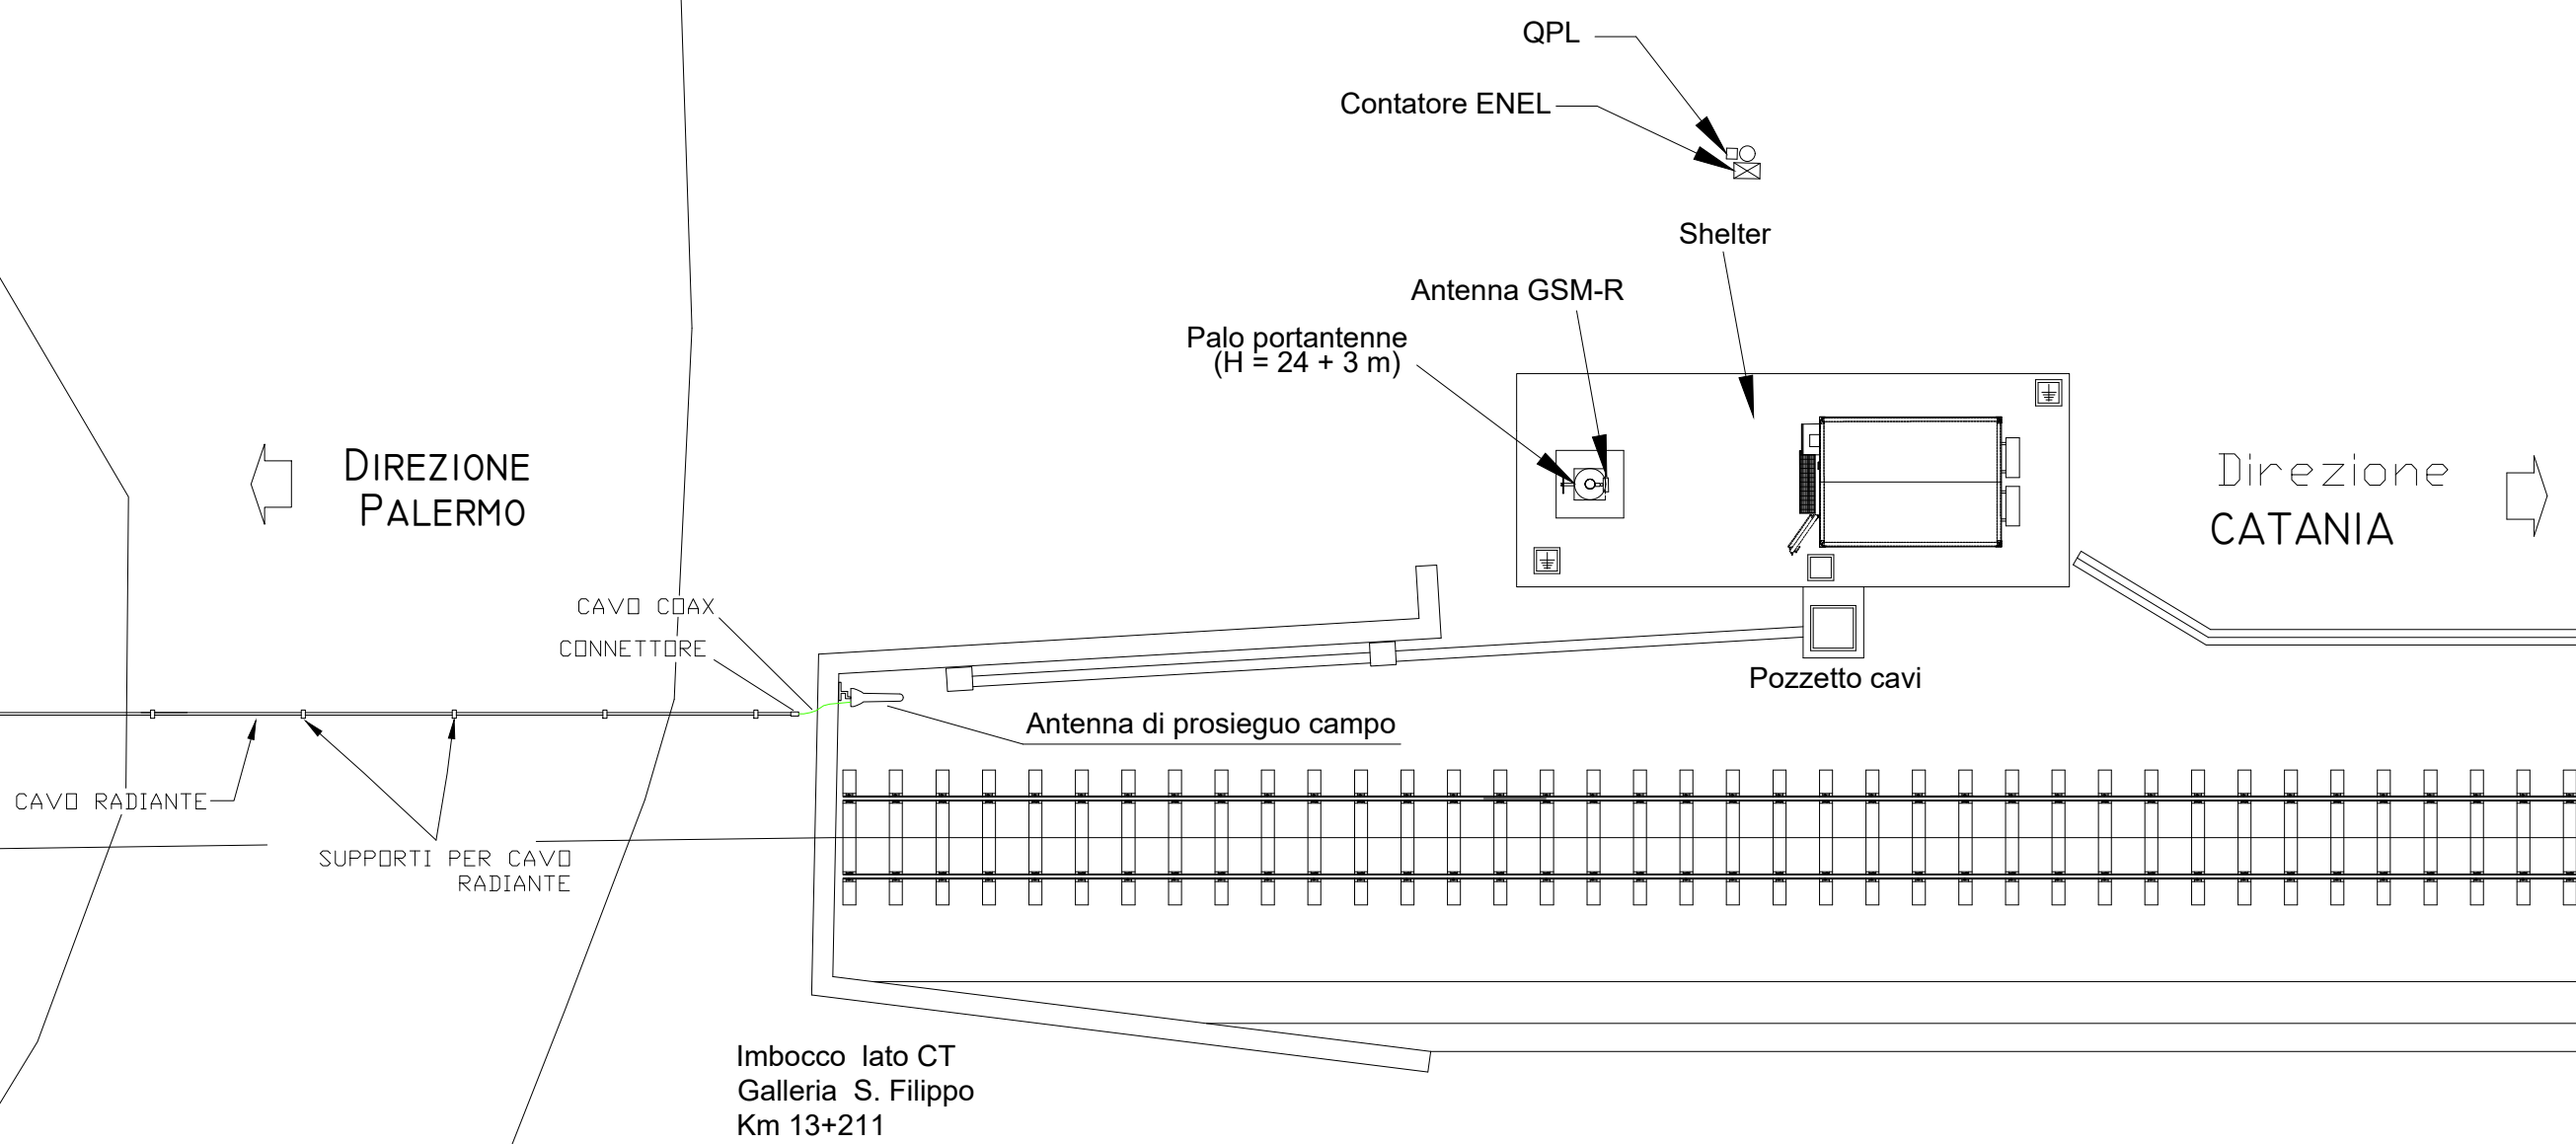

SEZIONE TRASVERSALE GALL. S. FILIPPO  
IMBOCCO LATO CATANIA

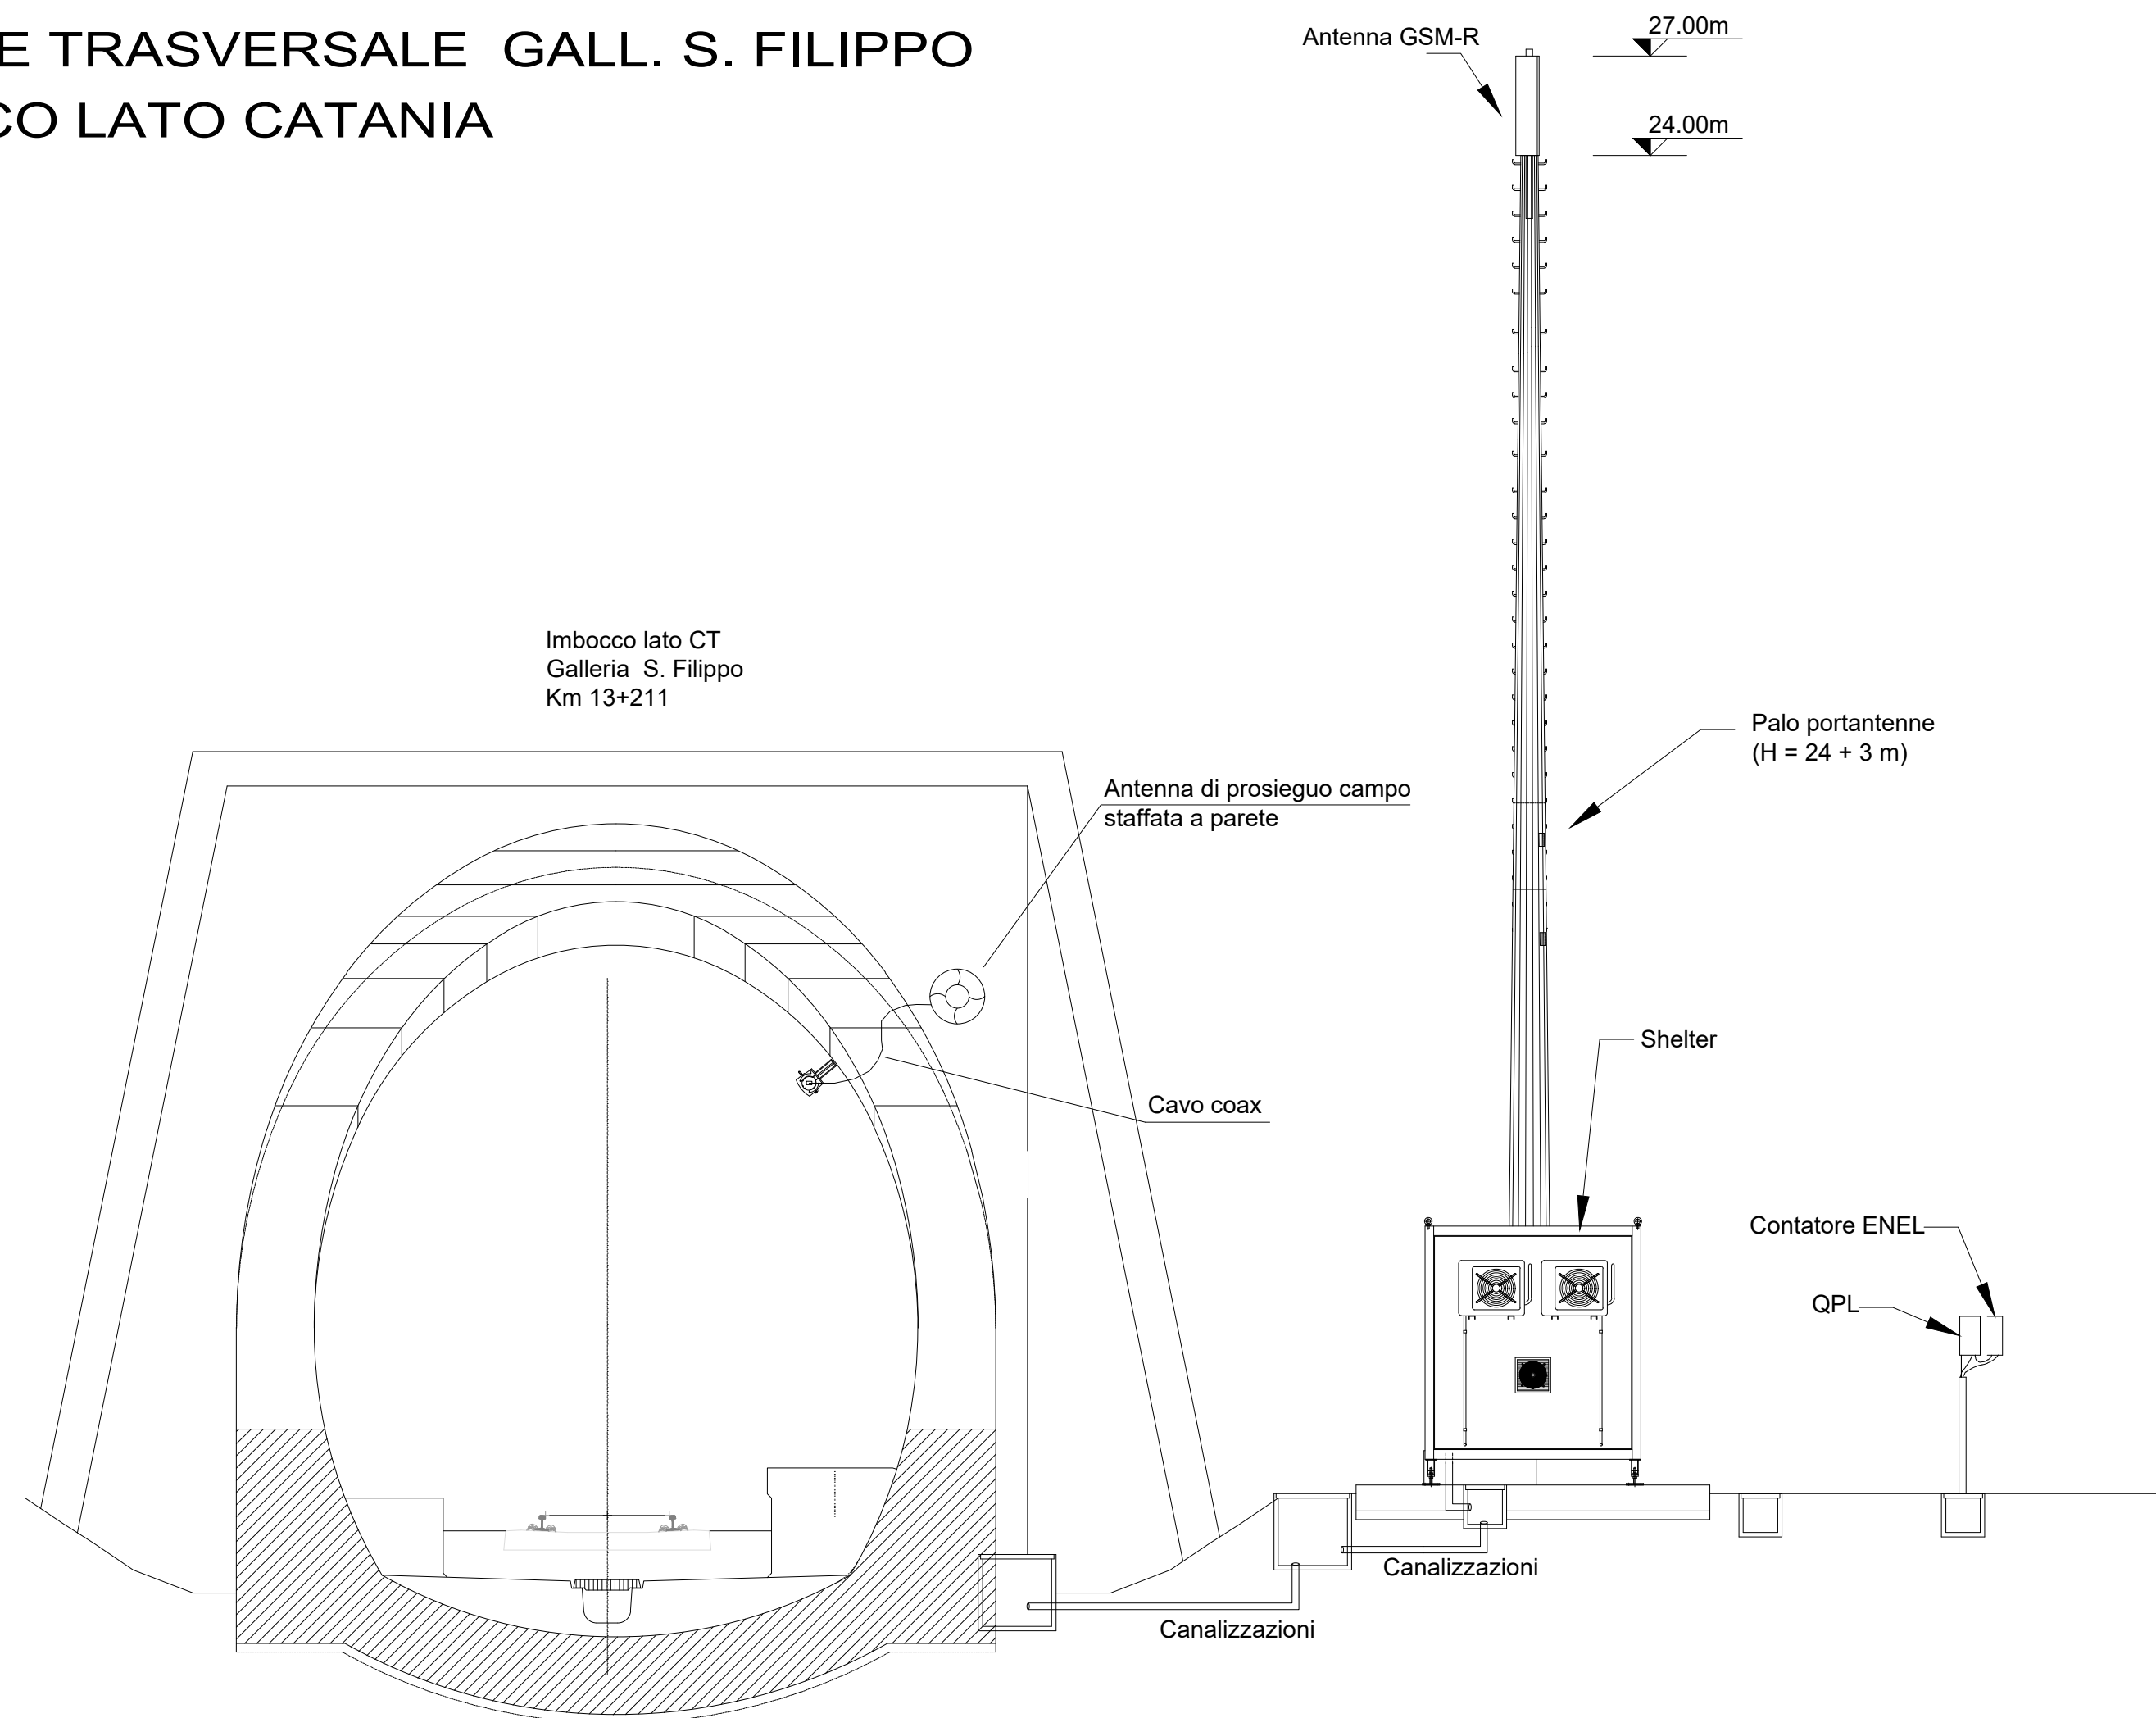

SEZIONE LONGITUDINALE GALL. S. FILIPPO  
IMBOCCO LATO CATANIA

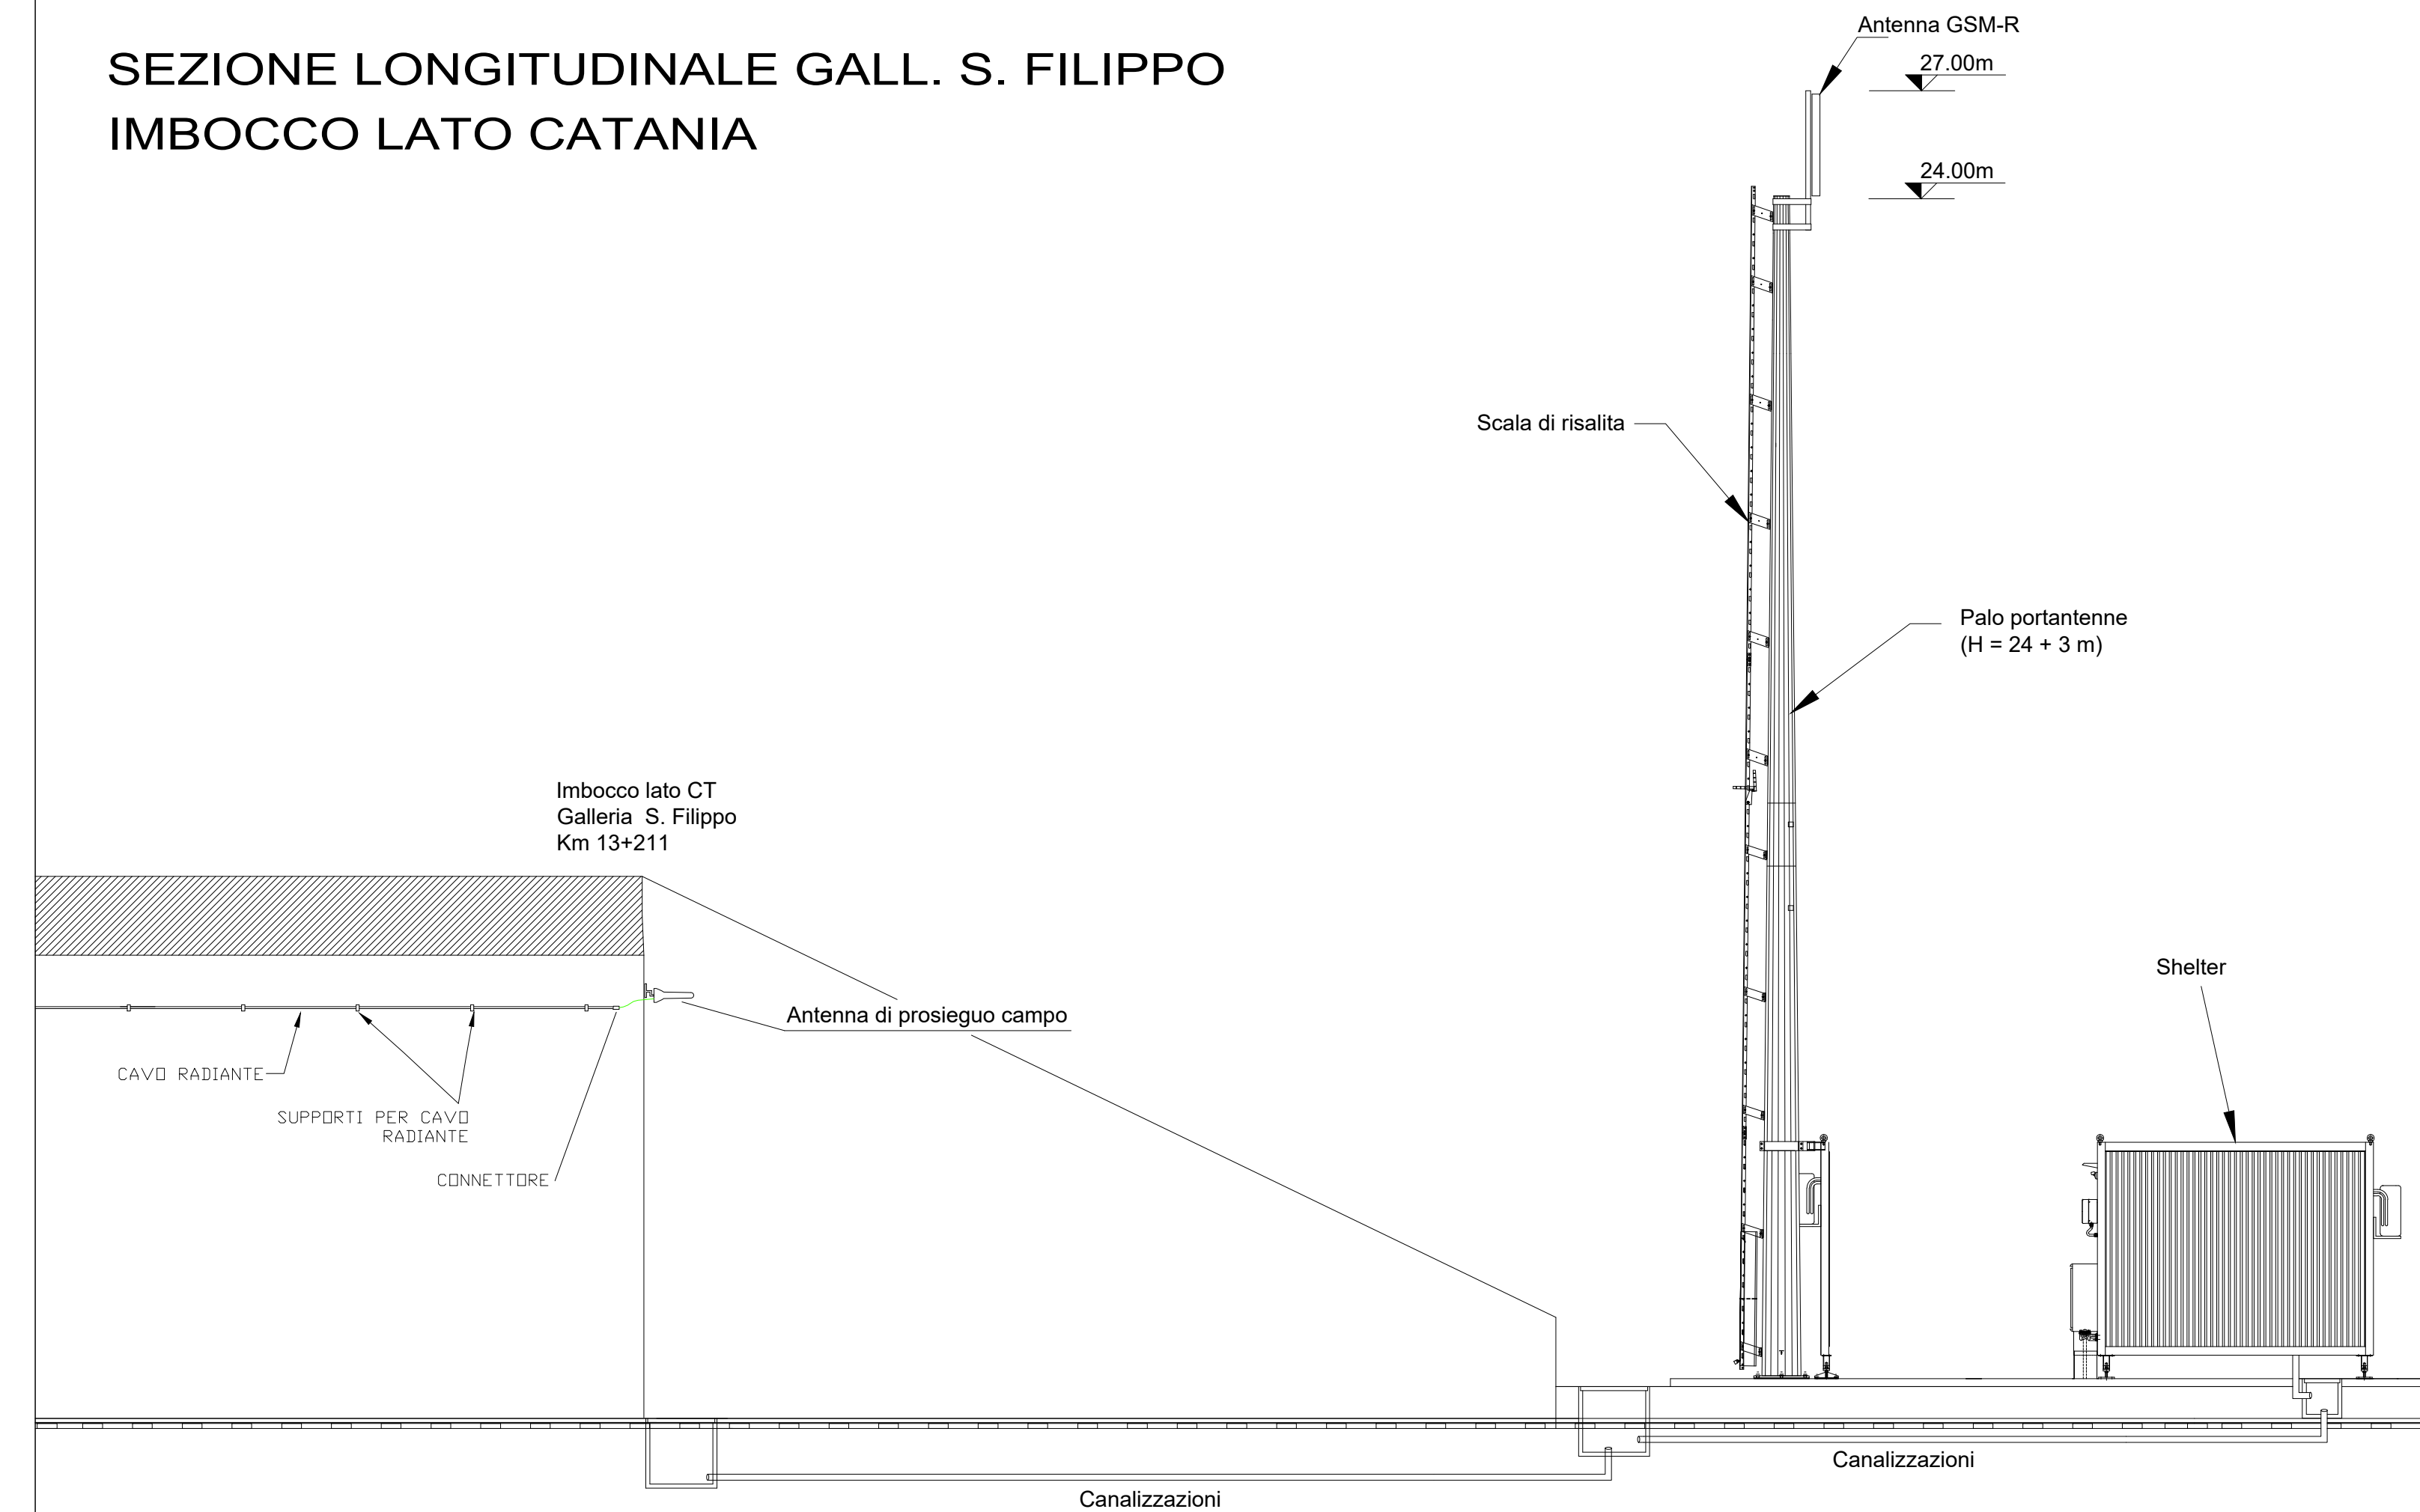

COMMITTENTE:  
  
RETE FERROVIARIA ITALIANA  
GRUPPO FERROVIE DELLO STATO ITALIANE

PROGETTAZIONE:  
  
GRUPPO FERROVIE DELLO STATO ITALIANE

DIRETTRICE FERROVIARIA MESSINA - CATANIA - PALERMO  
NUOVO COLLEGAMENTO PALERMO - CATANIA

U.O. TECNOLOGIE SUD

PROGETTO DEFINITIVO

TRATTA DITTAINO - CATENANUOVA


IMPIANTI DI TELECOMUNICAZIONI

SISTEMA ESTENSIONE RADIOPERTURA GSM-P IN GALLERIA  
PLANIMETRIA IMBOCCO GALLERIA SAN FILIPPO LATO CATANIA

SCALA:  
-

COMMESSA	LOTTO	FASE	ENTE	TIPO DOC.	OPERA/DISCIPLINA	PROGR.	REV.
RS3E	50	D	67	PX	RG0001	001	A

Rev.	Descrizione	Redatto	Data	Verificato	Data	Approvato	Data	Autorizzato Data
A	Emissione definitiva	A. SCAVO	Novembre 2019	P. ANSUNI	Novembre 2019	F. SPARACINO	Novembre 2019	A. PRESTA Novembre 2019

  
ANTONIO PRESTA  
INGEGNERE