




PLANIMETRIA GENERALE GALL. S. FILIPPO
IMBOCCO LATO PALERMO

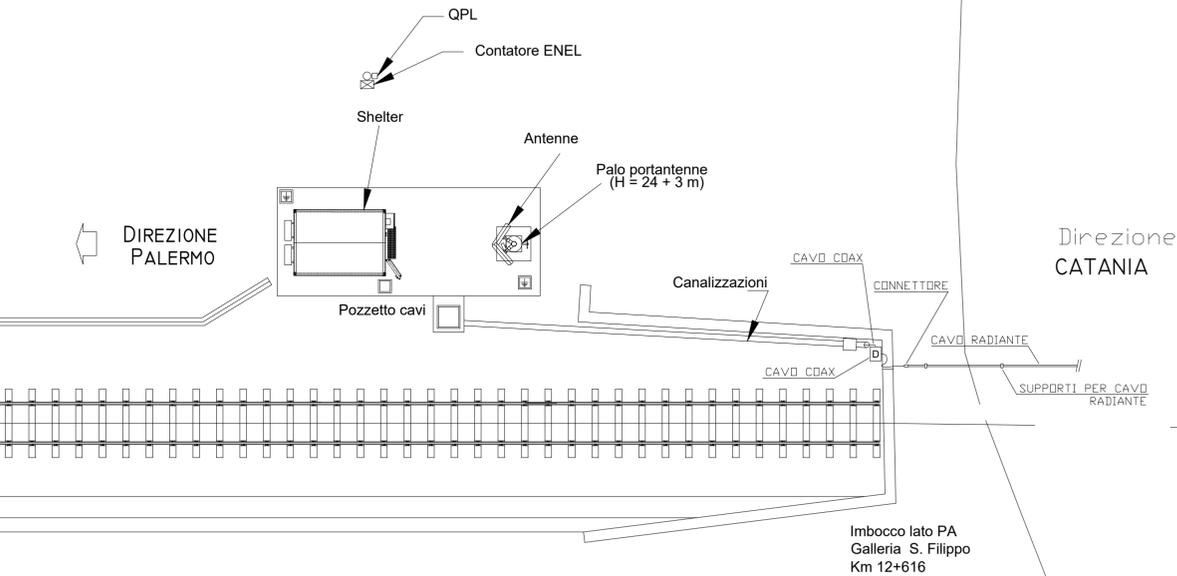

SEZIONE TRASVERSALE GALL. S. FILIPPO
IMBOCCO LATO PALERMO

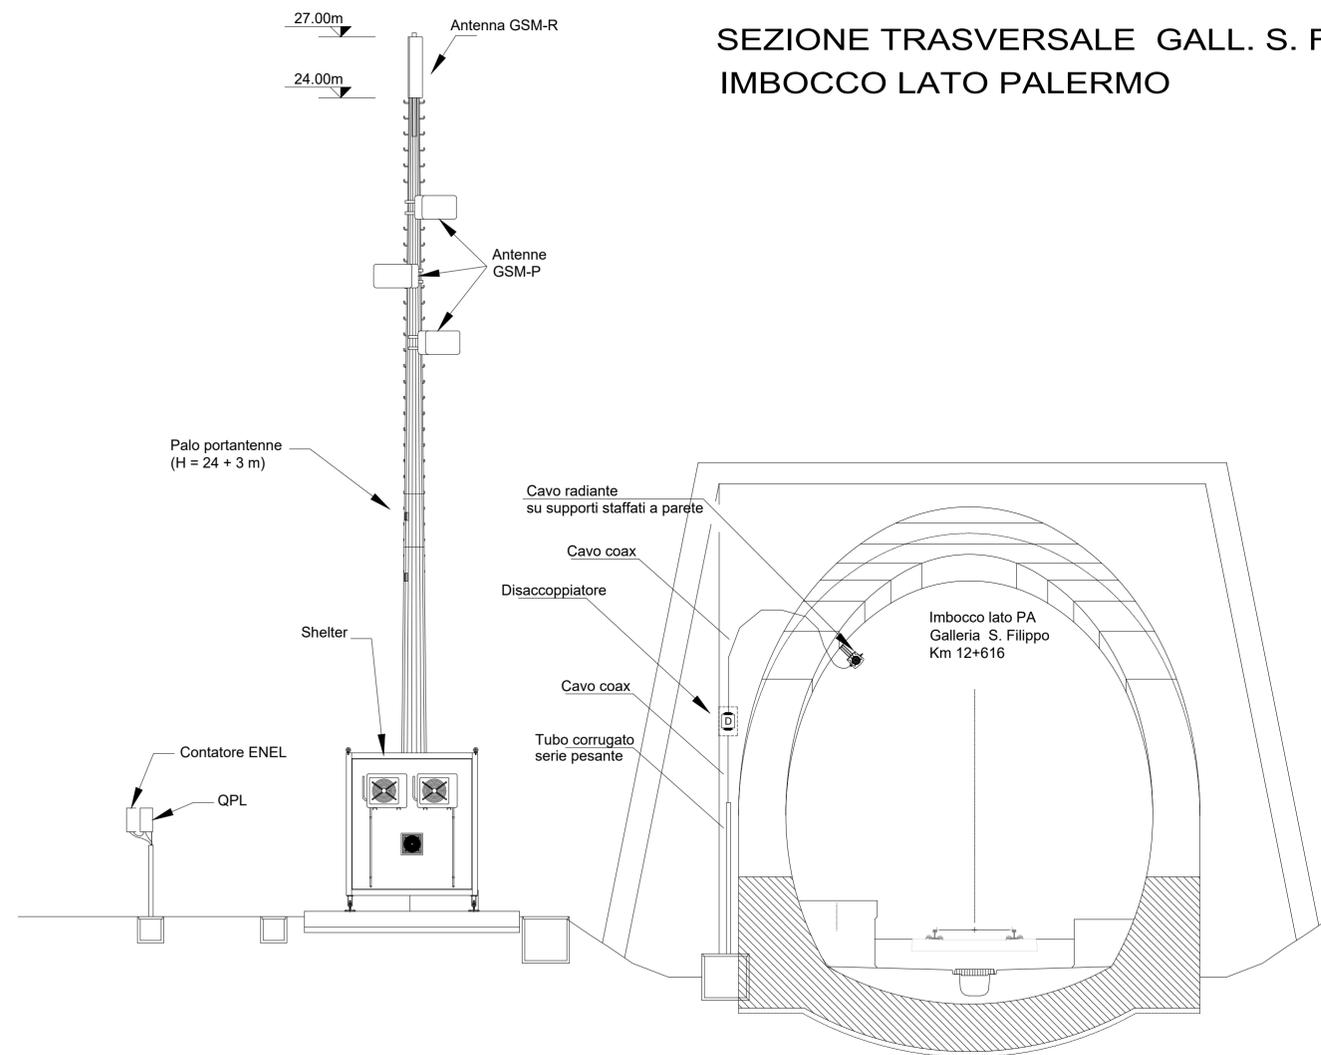

SEZIONE LONGITUDINALE GALL. S. FILIPPO
IMBOCCO LATO PALERMO

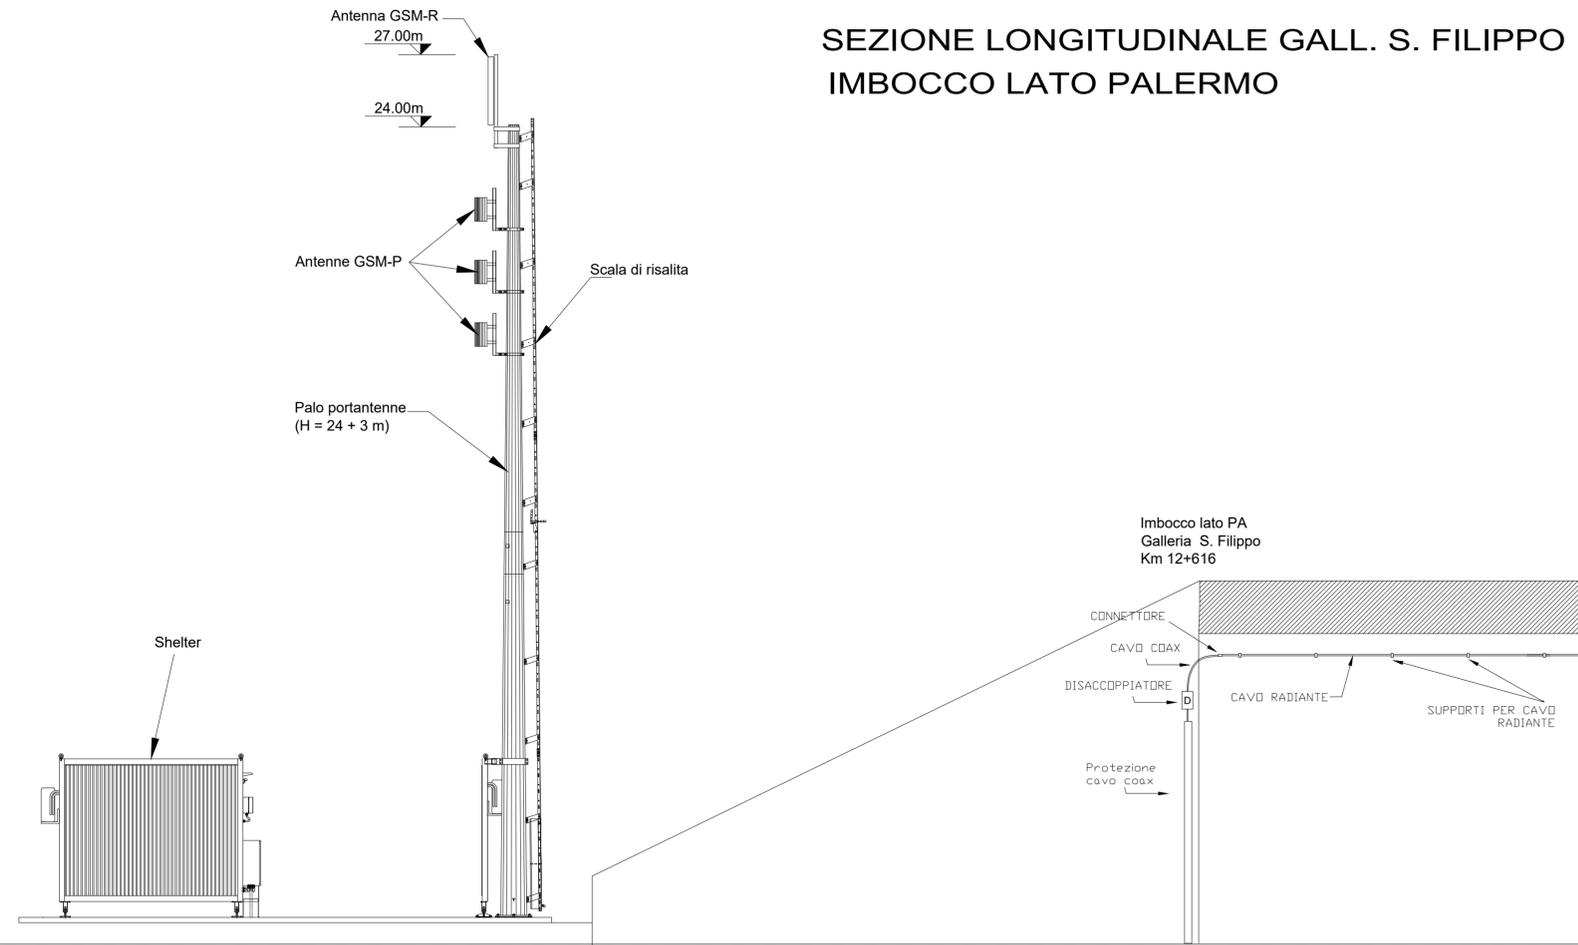

COMMITTENTE:

RETE FERROVIARIA ITALIANA
GRUPPO FERROVIE DELLO STATO ITALIANE

PROGETTAZIONE:

GRUPPO FERROVIE DELLO STATO ITALIANE

DIRETTRICE FERROVIARIA MESSINA - CATANIA - PALERMO
NUOVO COLLEGAMENTO PALERMO - CATANIA

U.O. TECNOLOGIE SUD
PROGETTO DEFINITIVO
TRATTA DITTAINO - CATENANUOVA

IMPIANTI DI TELECOMUNICAZIONI
IMPIANTI DI ESTENSIONE RADIOCOPERTURA GSM-P IN GALLERIA
PLANIMETRIA IMBOCCO GALLERIA SAN FILIPPO LATO PALERMO

SCALA:
-

COMMESSA LOTTO FASE ENTE TIPO DOC. OPERA/DISCIPLINA Progr. REV.
RS3E 50 D 67 PX R G 0001 002 A

Rev.	Descrizione	Redatto	Data	Verificato	Data	Approvato	Data	Autorizzato Data
A	Emissione definitiva	A. SCAVO	Novembre 2019	P. ANSUINI	Novembre 2019	F. SPARACINO	Novembre 2019	A. PRESTA Novembre 2019

File: RS3E50D67PXR0001002A n. Elab.: 1947