




PLANIMETRIA GENERALE GALL. LIBERTINIA IMBOCCO LATO PALERMO

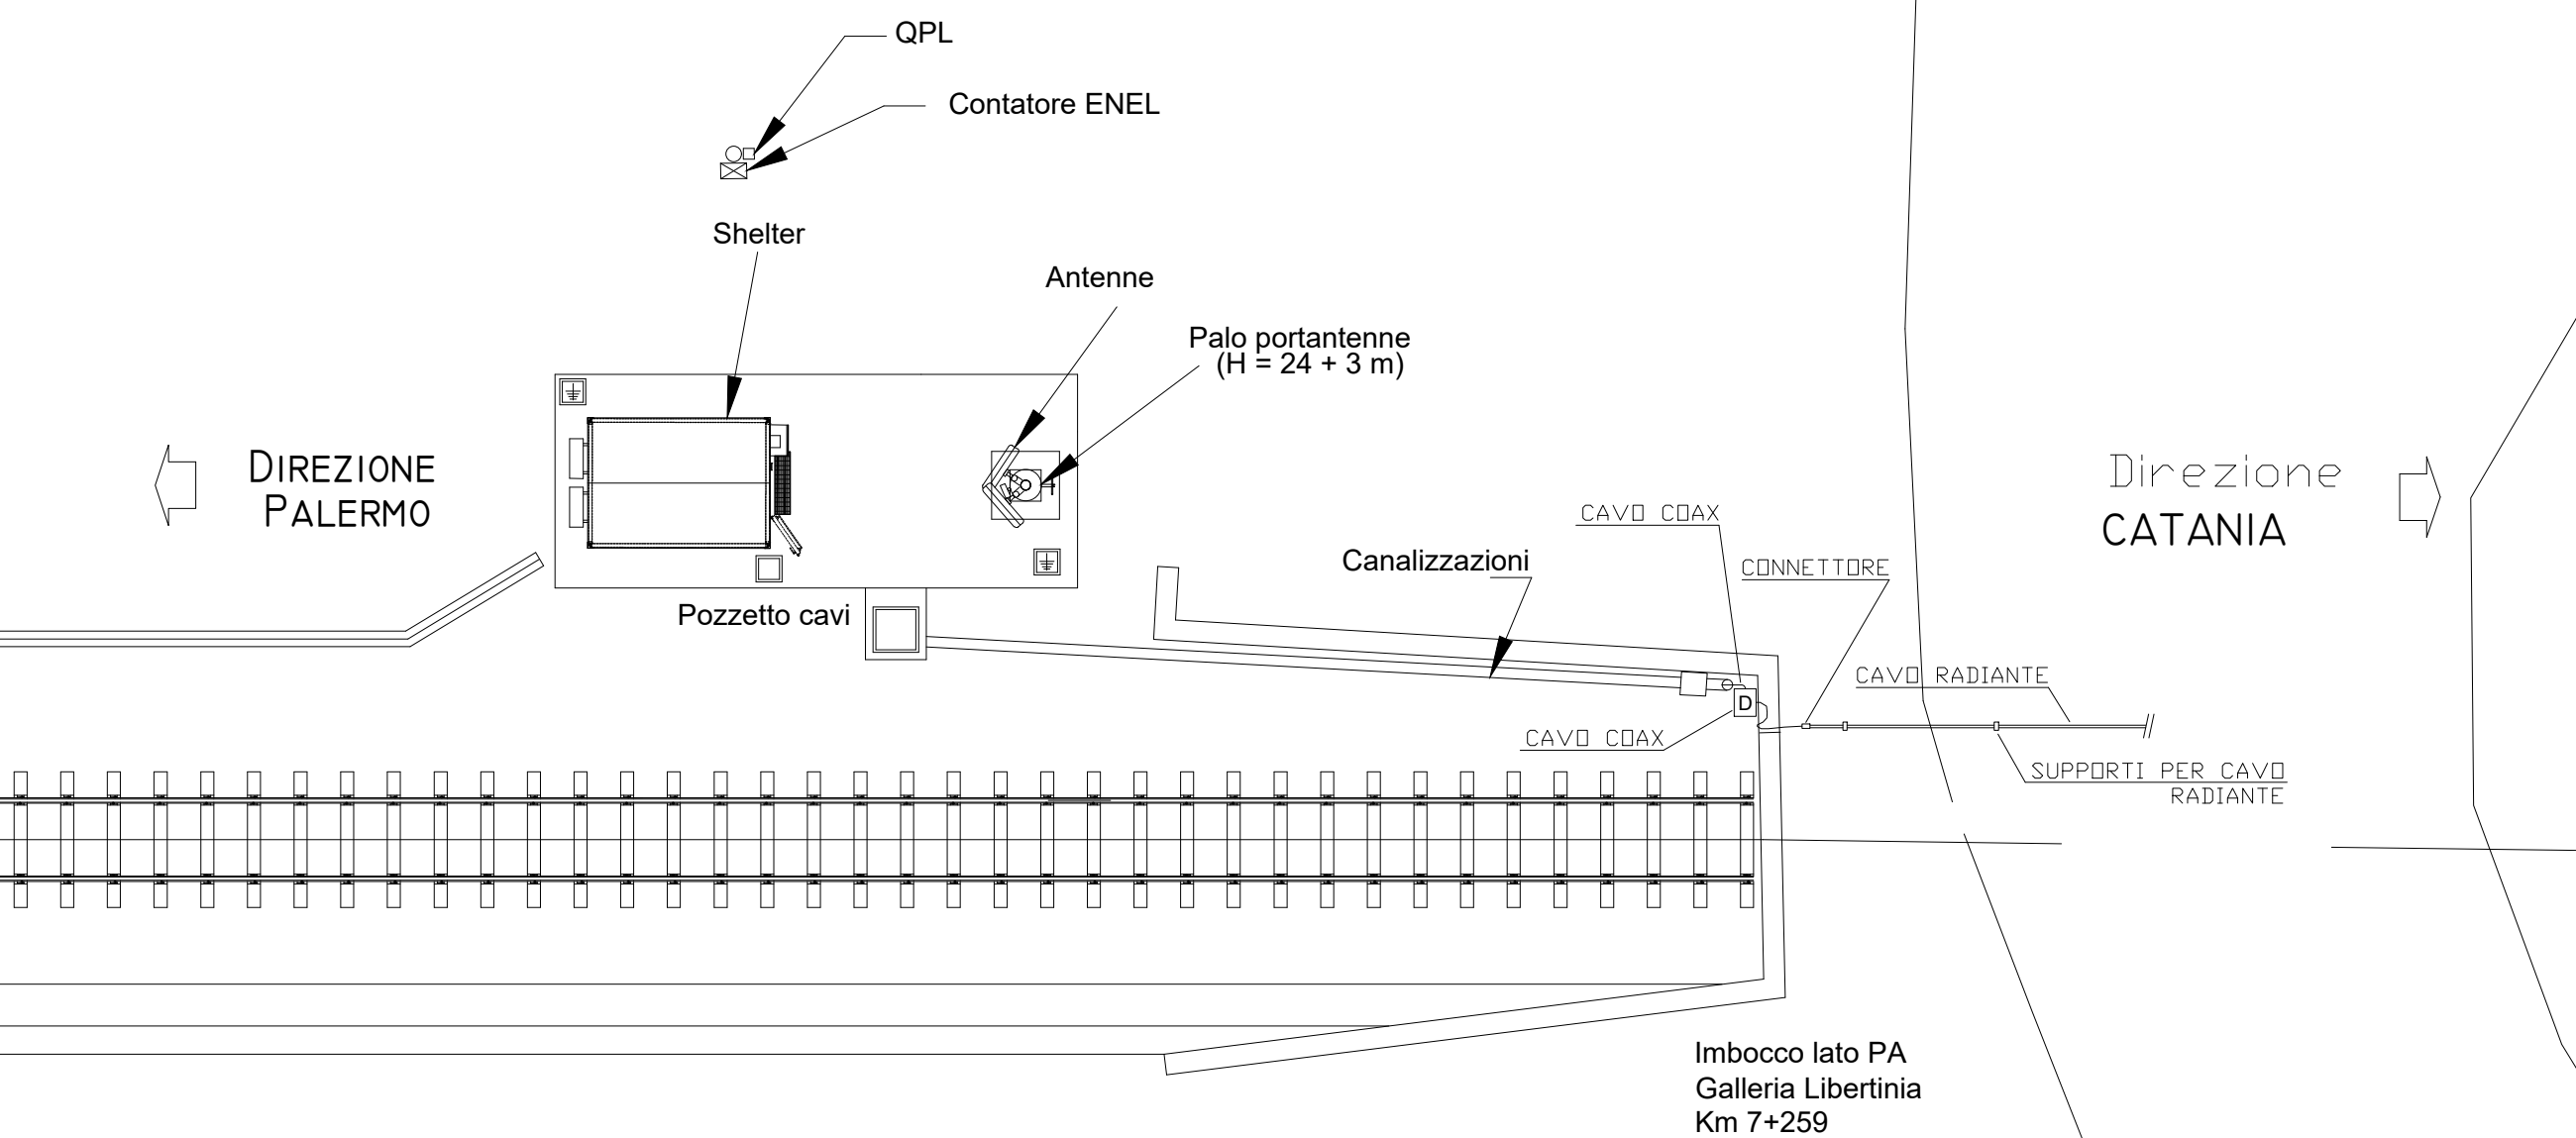

SEZIONE TRASVERSALE GALL. LIBERTINIA IMBOCCO LATO PALERMO

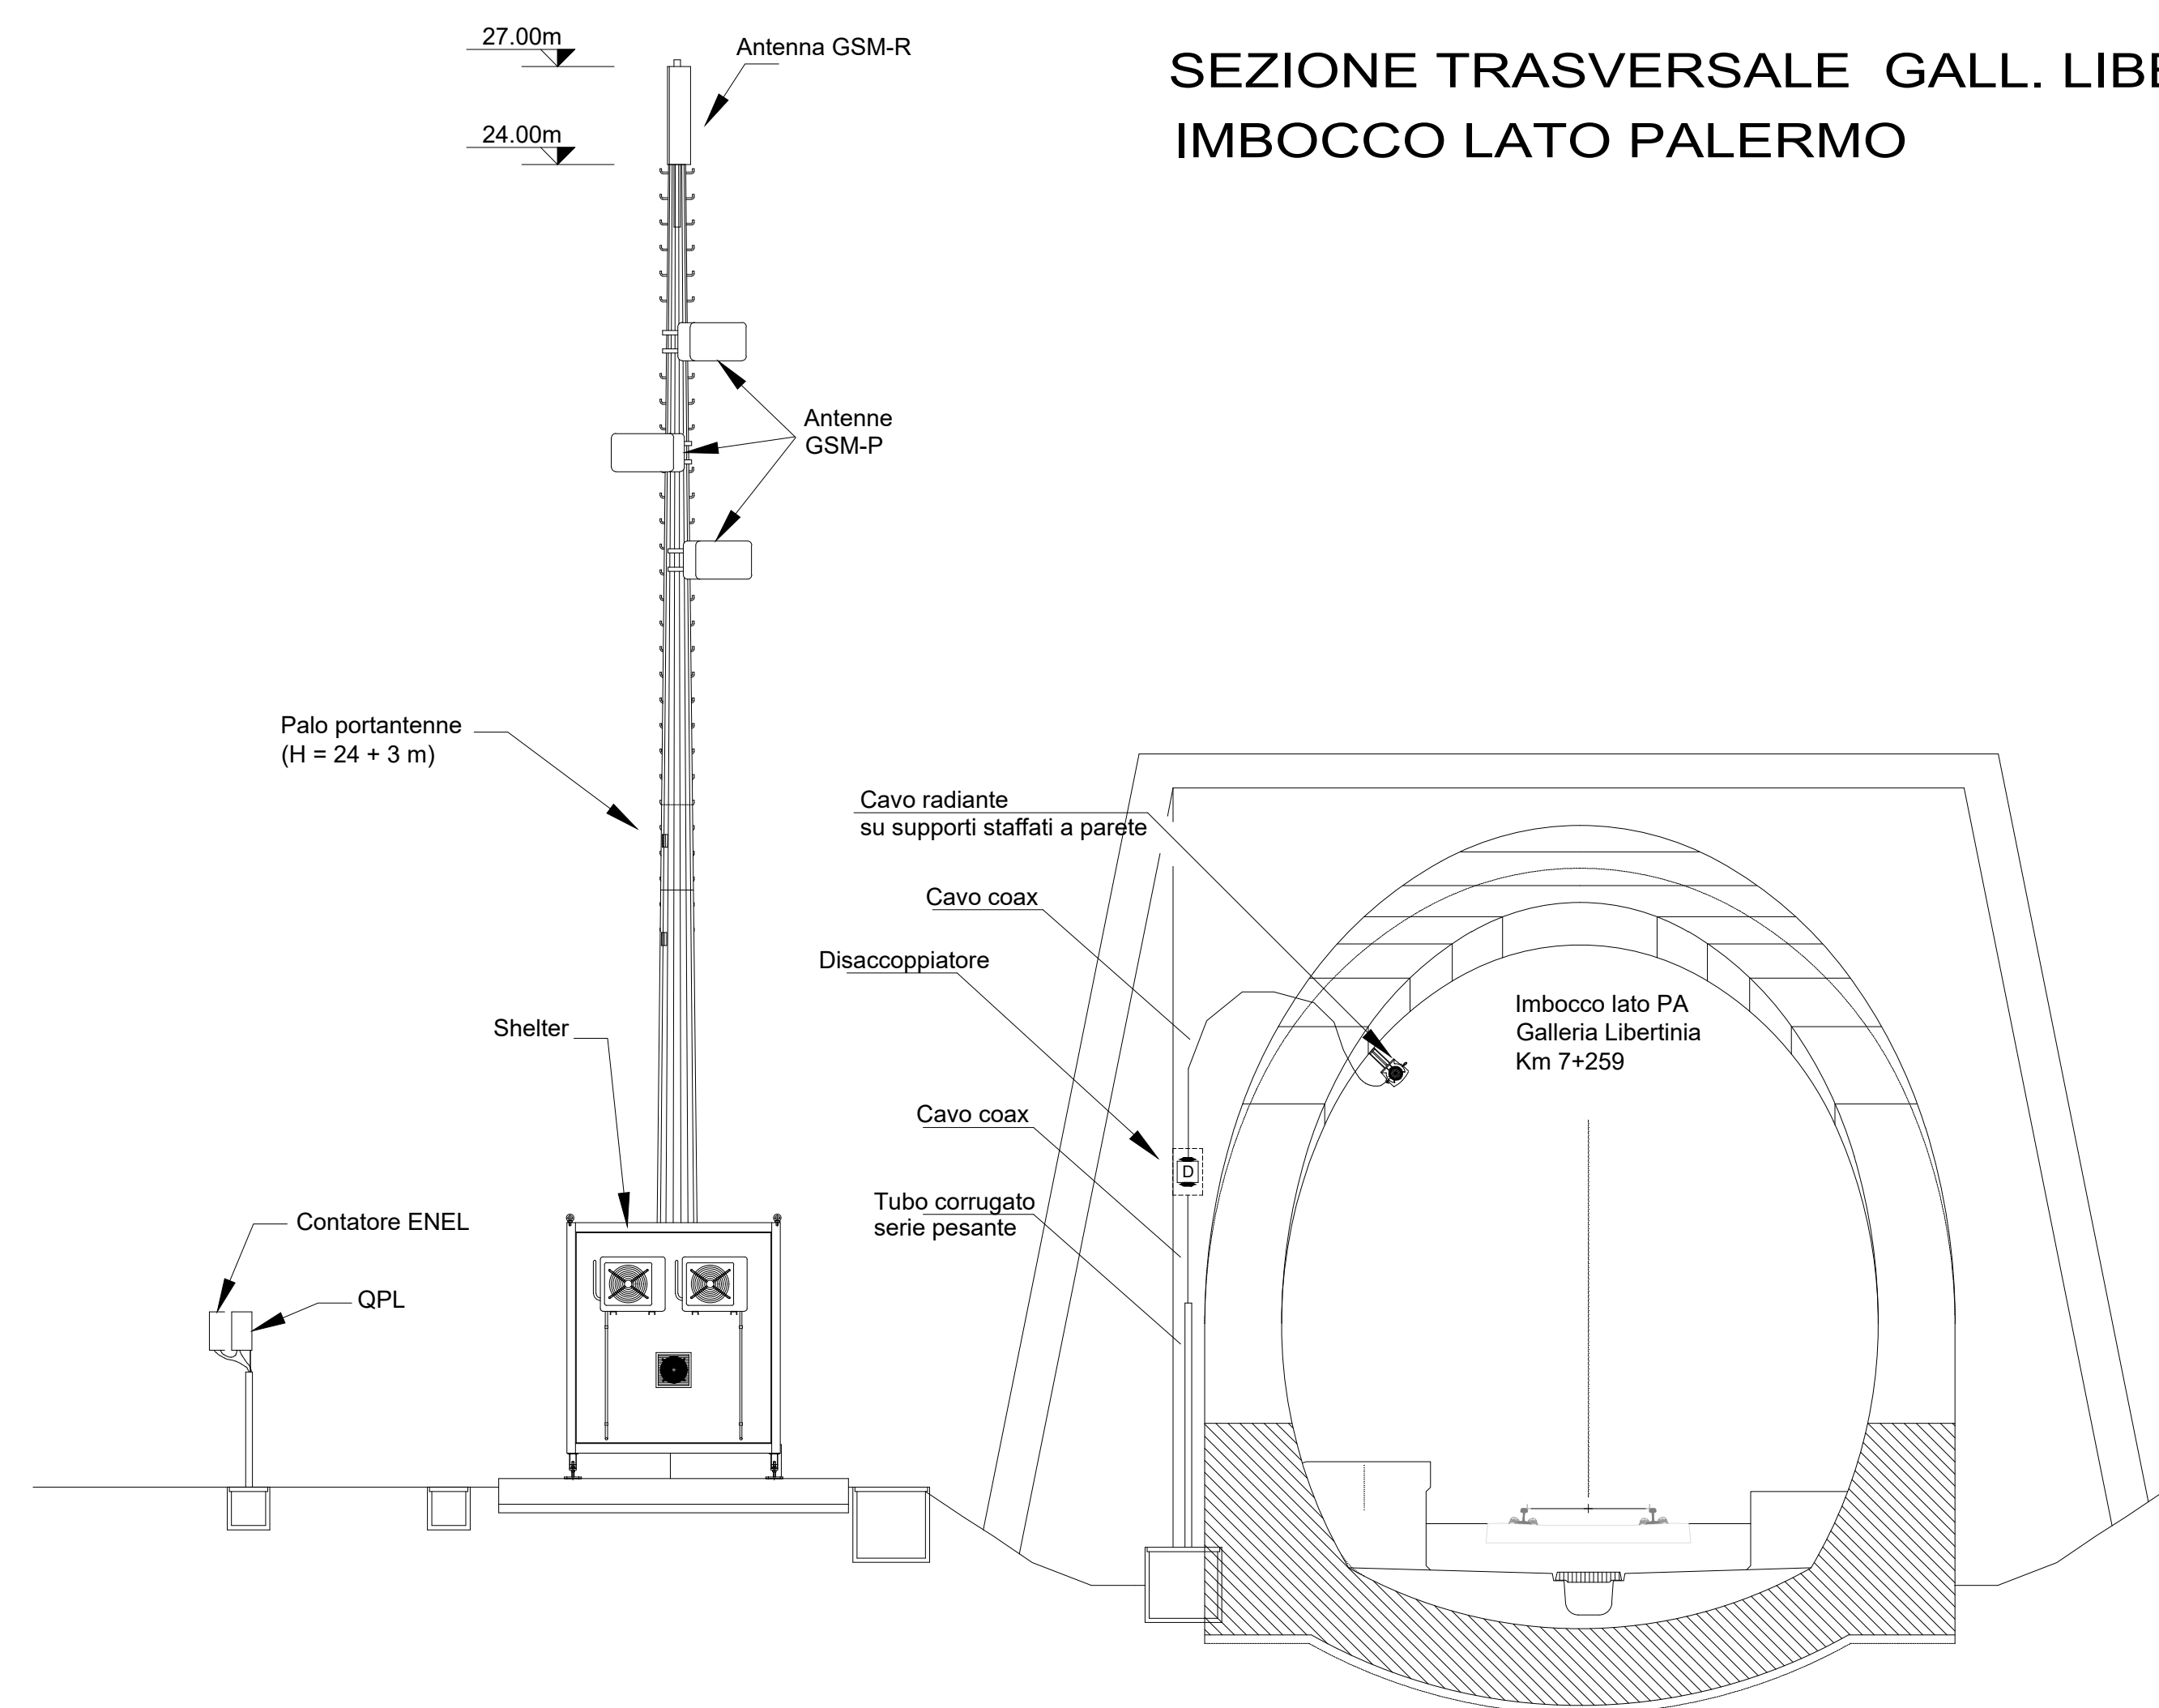

SEZIONE LONGITUDINALE GALL. LIBERTINIA IMBOCCO LATO PALERMO

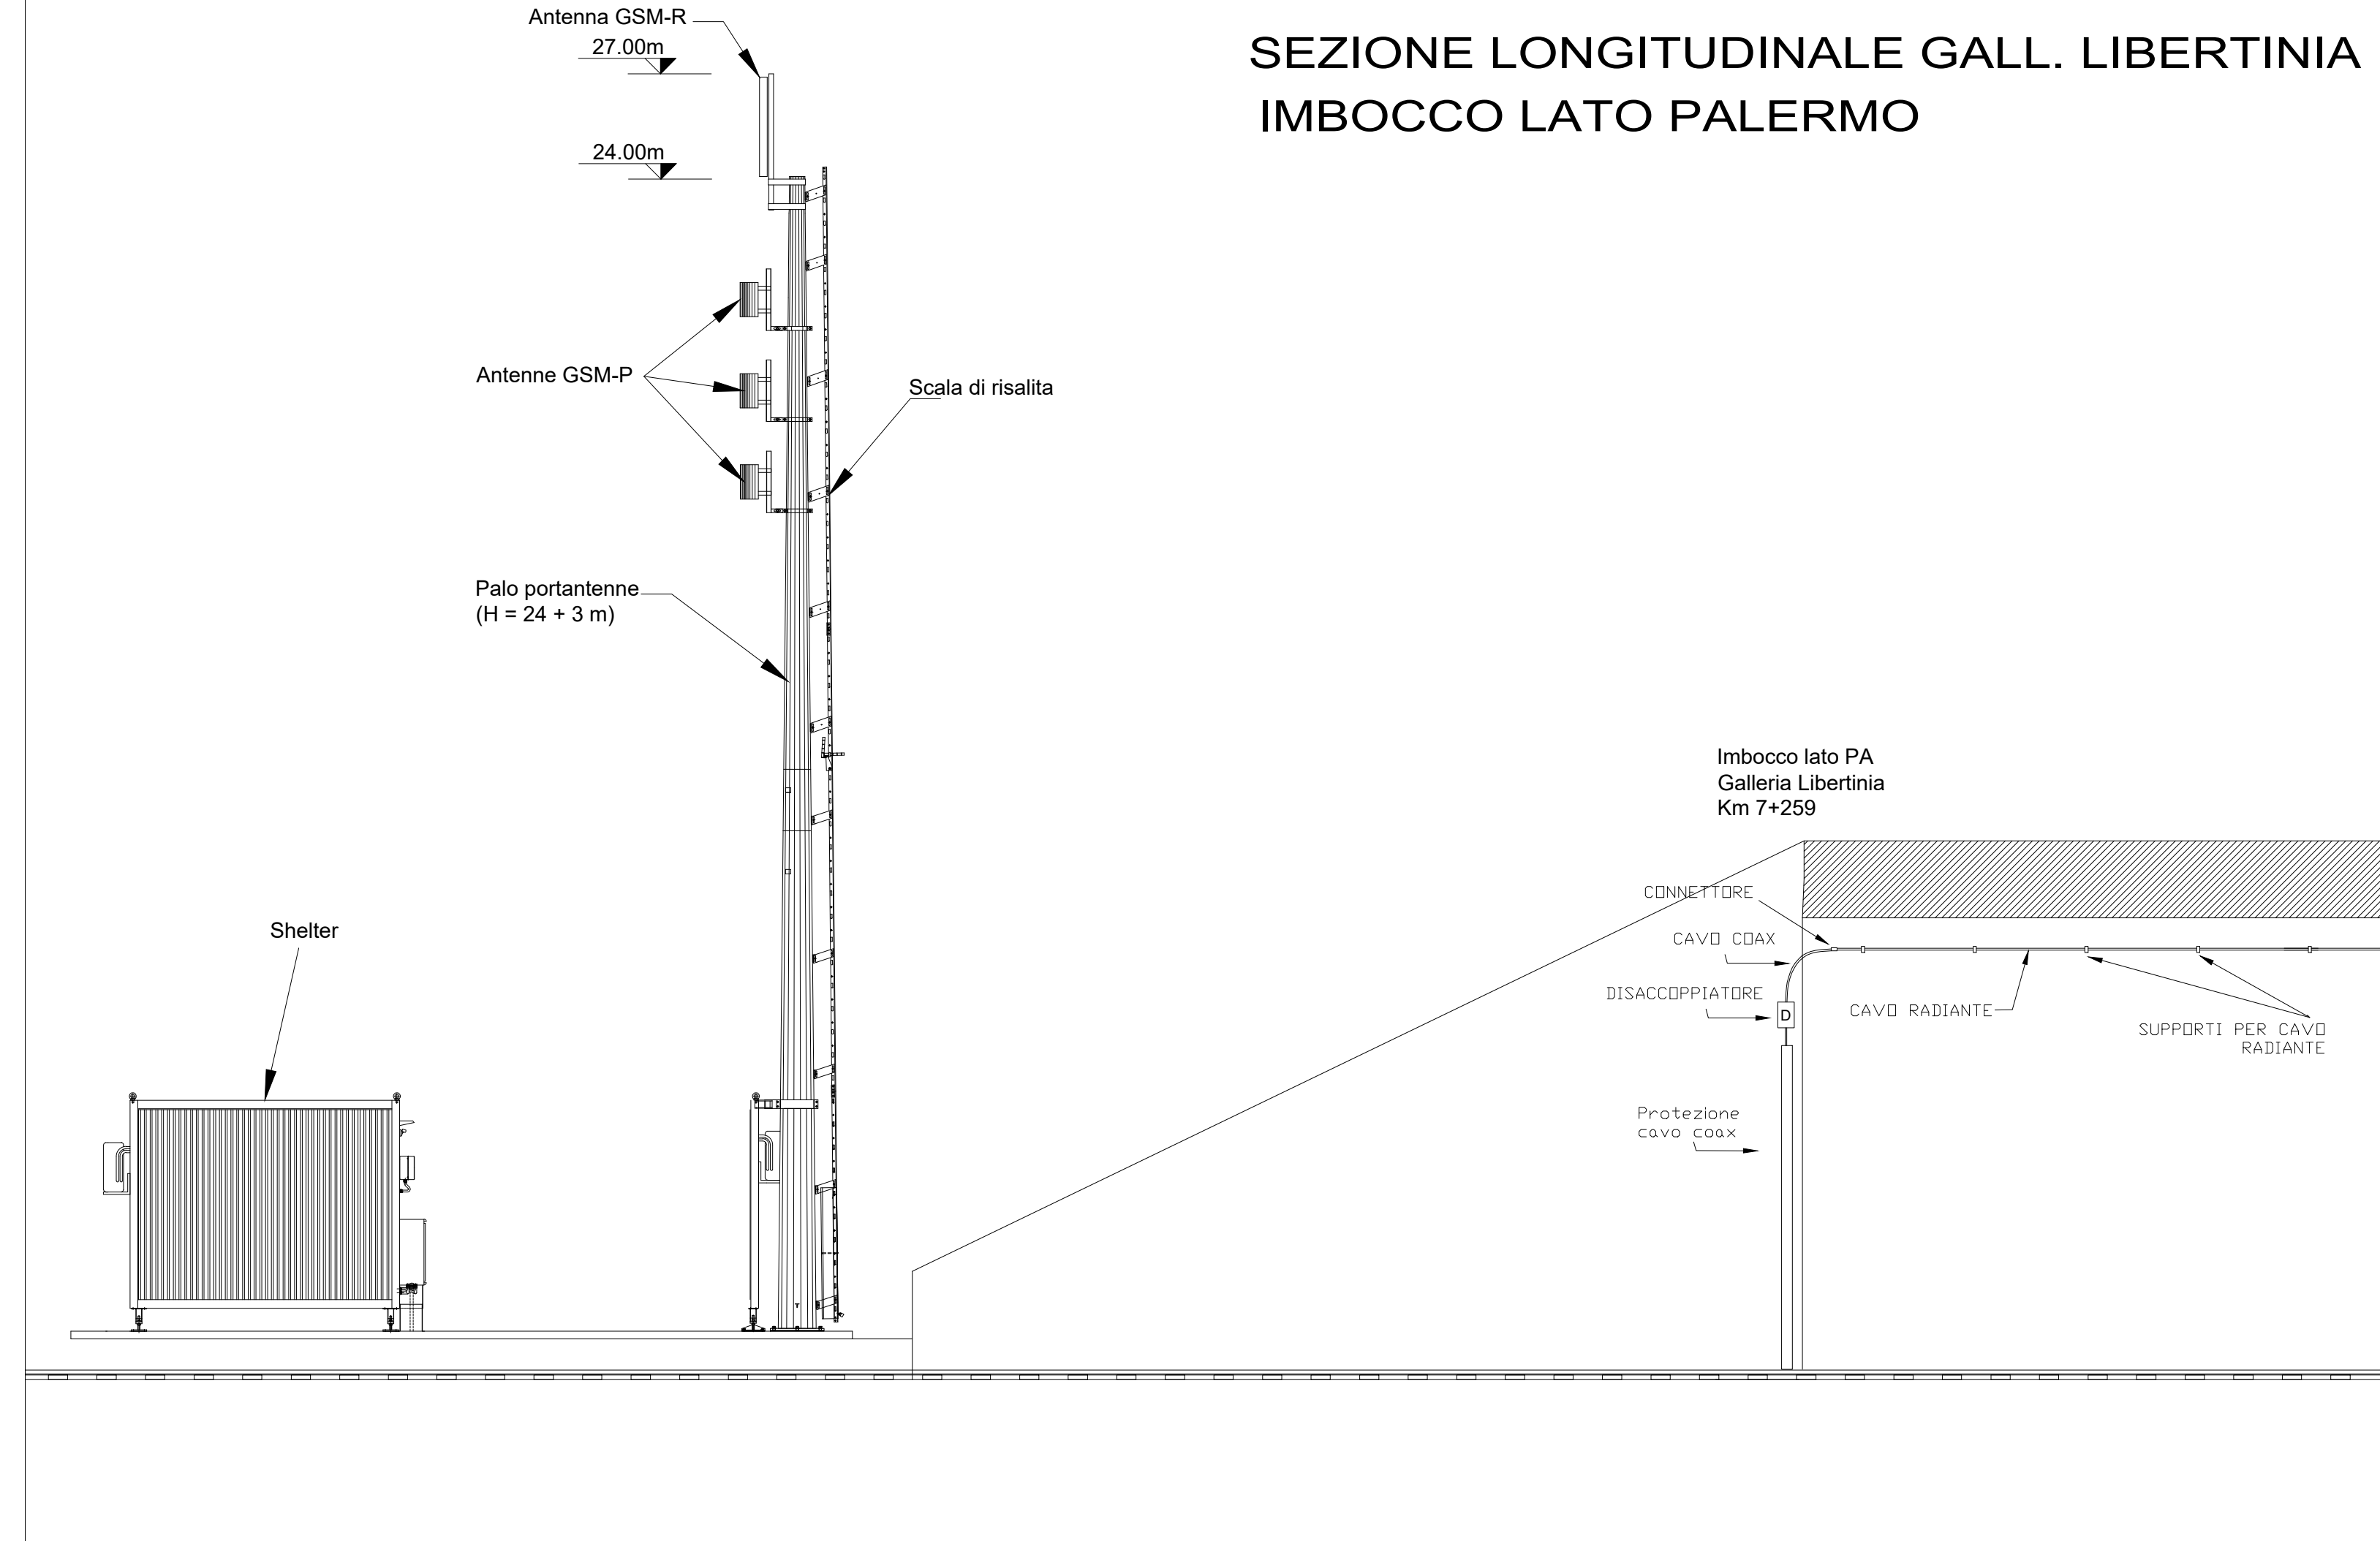

COMMITTENTE:


PROGETTAZIONE:


DIRETTRICE FERROVIARIA MESSINA - CATANIA - PALERMO
 NUOVO COLLEGAMENTO PALERMO - CATANIA

U.O. TECNOLOGIE SUD

PROGETTO DEFINITIVO

TRATTA DITTAINO - CATENANUOVA

IMPIANTI DI TELECOMUNICAZIONI
 IMPIANTI DI ESTENSIONE RADIOCOPERTURA GSM-P IN GALLERIA
 PLANIMETRIA IMBOCCO GALLERIA LIBERTINIA LATO PALERMO

COMMESSA	LOTTO	FASE	ENTE	TIPO DOC.	OPERA/DISCIPLINA	PROGR.	REV.
RS3E	50	D	67	PX	RG0001	006	A

Rev.	Descrizione	Redatto	Data	Verificato	Data	Approvato	Data	Autorizzato Data
A	Emissione definitiva	A. SCAVO	Novembre 2019	P. ANSINI	Novembre 2019	F. SPARACINO	Novembre 2019	A. PRESTA Novembre 2019