




PLANIMETRIA GENERALE GALL. LIBERTINIA
IMBOCCO LATO PALERMO

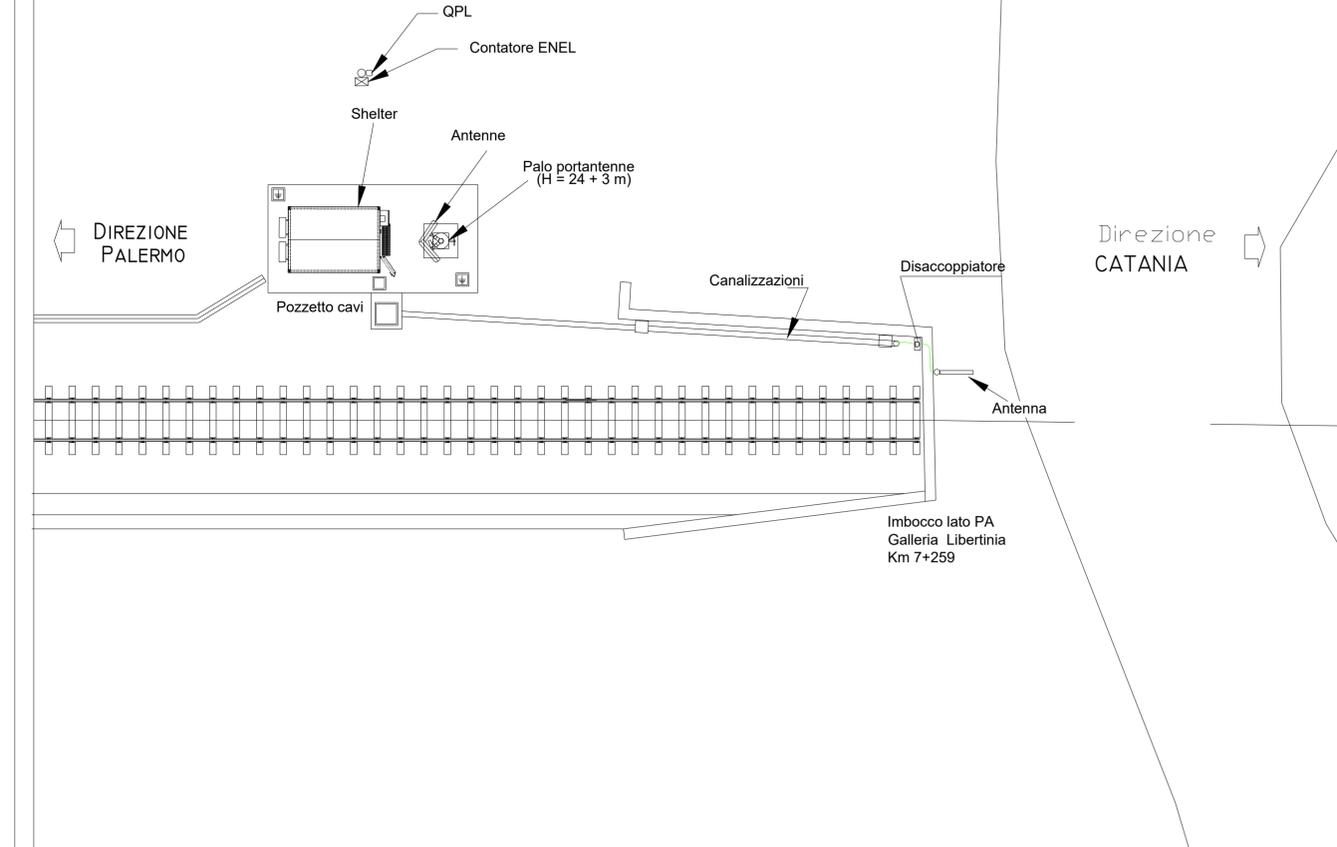

SEZIONE TRASVERSALE GALL. LIBERTINIA
IMBOCCO LATO PALERMO

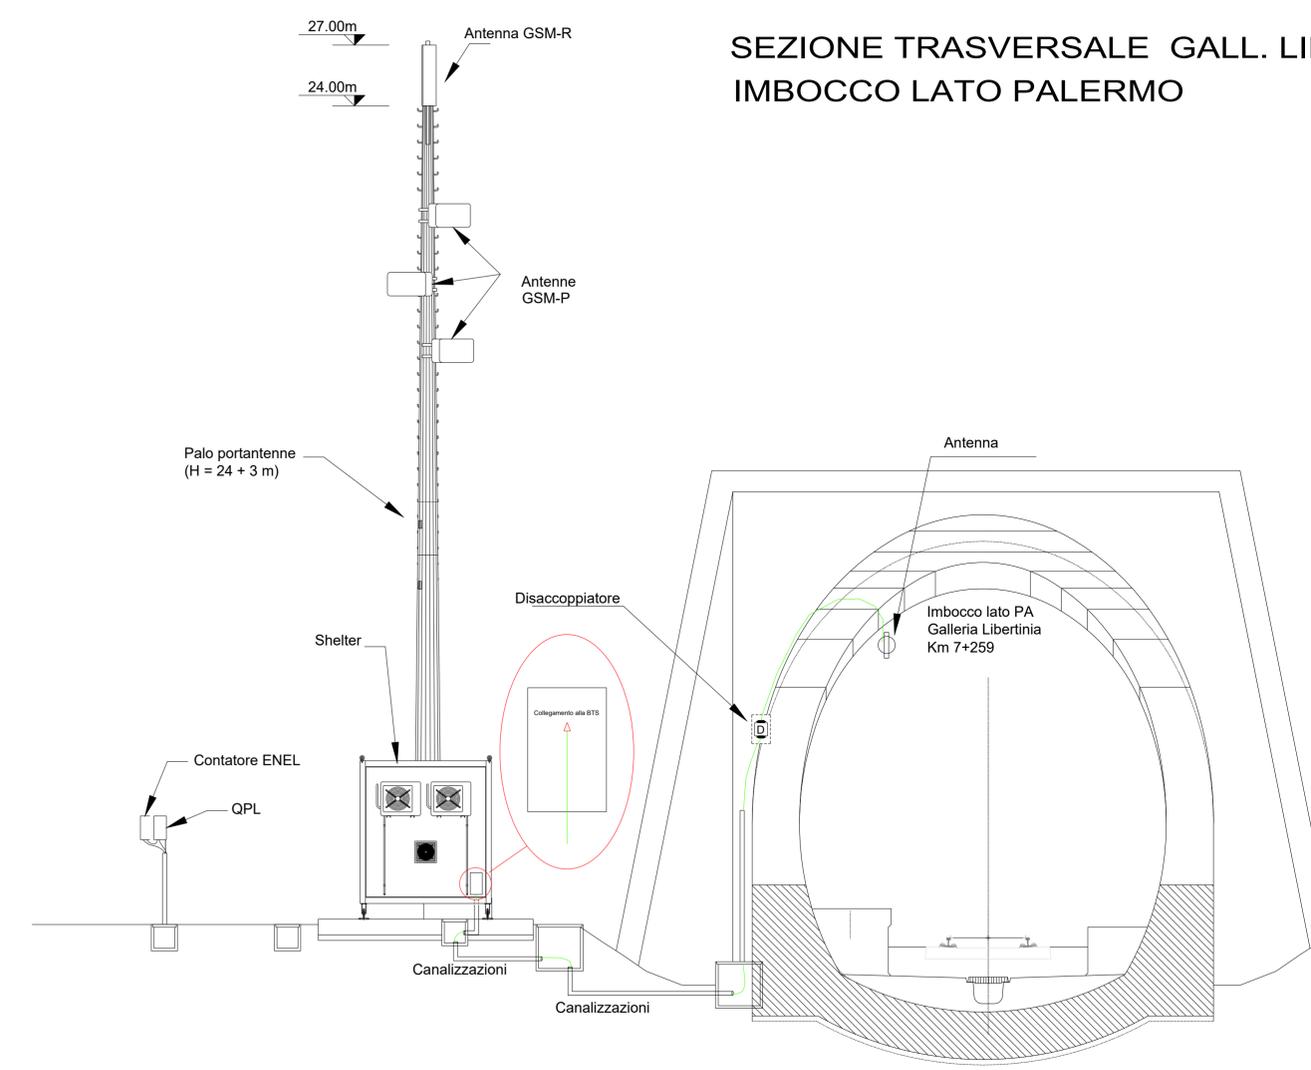

SEZIONE LONGITUDINALE GALL. LIBERTINIA
IMBOCCO LATO PALERMO

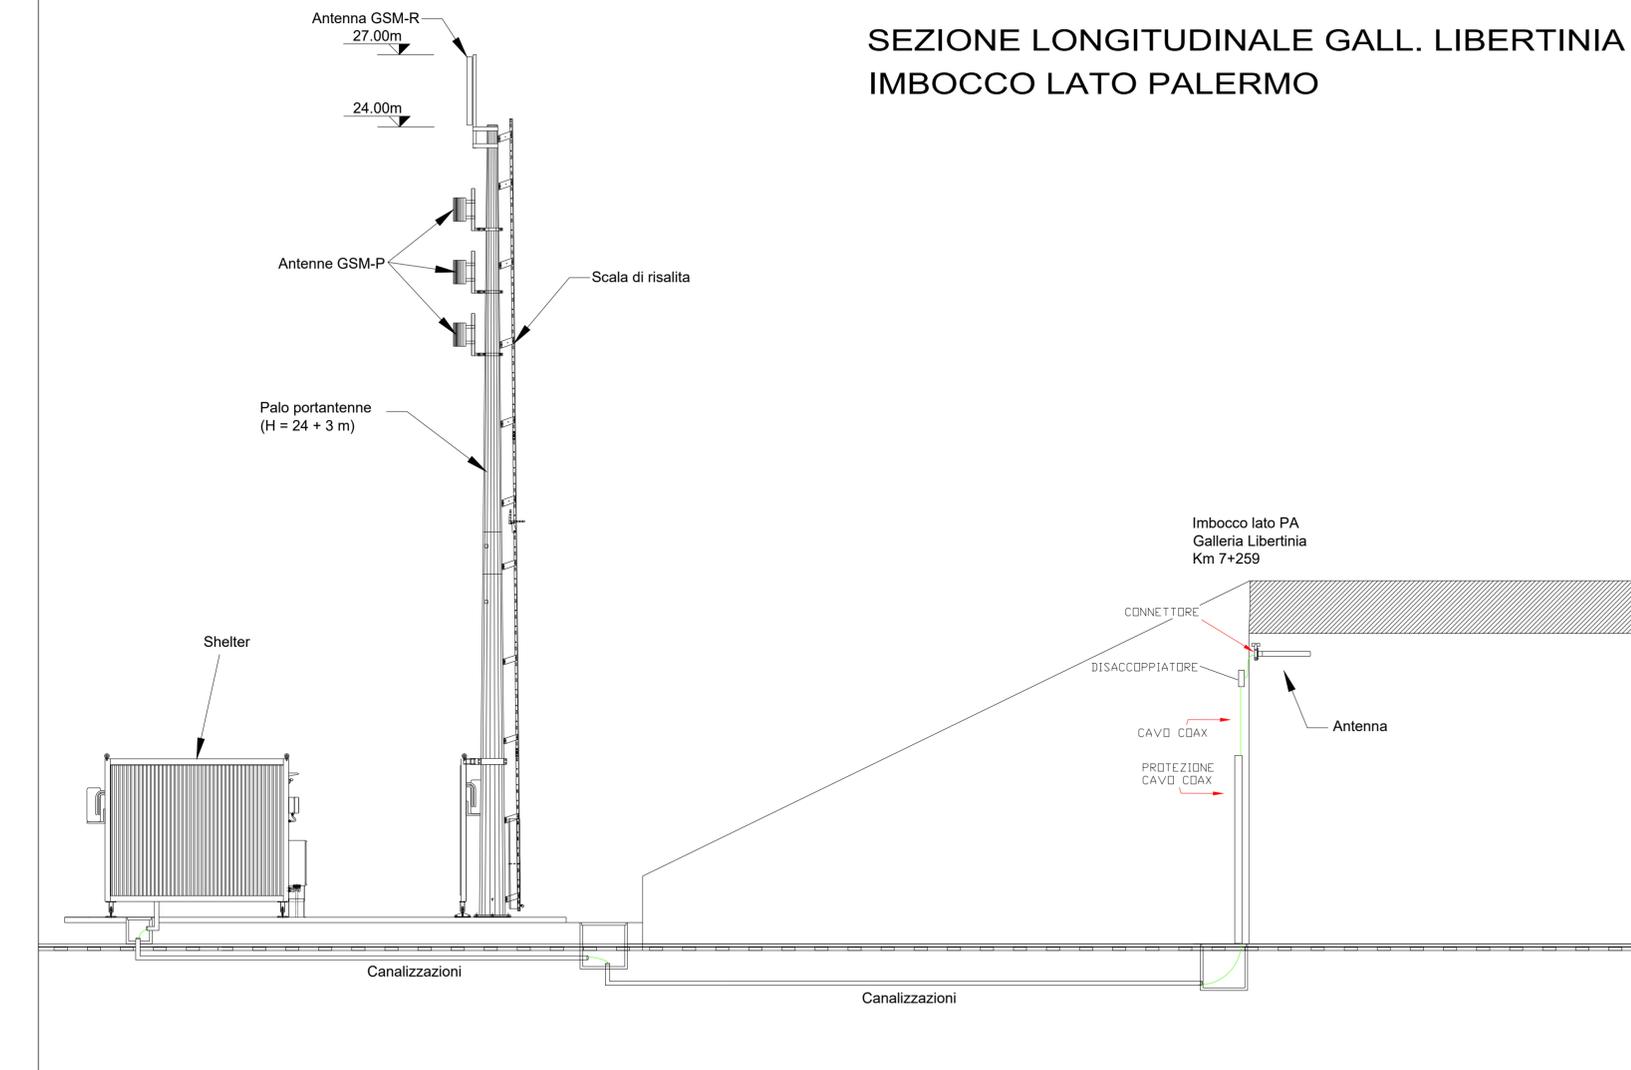

COMMITTENTE:  RETE FERROVIARIA ITALIANA GRUPPO FERROVIE DELLO STATO ITALIANE

PROGETTAZIONE:  ITAFERR GRUPPO FERROVIE DELLO STATO ITALIANE

DIRETTRICE FERROVIARIA MESSINA - CATANIA - PALERMO

NUOVO COLLEGAMENTO PALERMO - CATANIA

U.O. TECNOLOGIE SUD

PROGETTO DEFINITIVO

TRATTA DITTAINO- CATENANUOVA

IMPIANTI DI TELECOMUNICAZIONI

SISTEMA RADIO TERRA-TRENO GSM-R

PLANIMETRIA IMBOCCO GALLERIA LIBERTINIA LATO PALERMO

SCALA: -

COMMESSA	LOTTO	FASE	ENTE	TIPO DOC.	OPERA/DISCIPLINA	PROGR.	REV.
RS3E	50	D	67	PX	TT0001	006	A

Rev.	Descrizione	Redatto	Data	Verificato	Data	Approvato	Data	Autorizzato Data
A	Emissione definitiva	A. SCAVO	Novembre 2019	P. ANSUNI	Novembre 2019	F. SPASCIANO	Novembre 2019	A. PRESTA Novembre 2019

File: RS3E50D67PXTT0001006A n. Elab.: 1959