


LEGENDA

- TR. IS. Trasformatore di isolamento
- T.F. Torre faro da m. 18
- P.S.1° Palo tipo LSU22c con sezionatore di 1° fila
- P.S.2° Palo tipo LSU22c con sezionatore di 2° fila

Le quote sono espresse in metri.

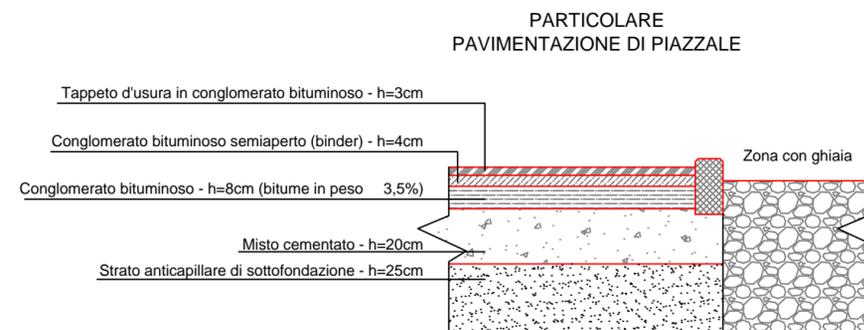

COMMITTENTE:



PROGETTAZIONE:



DIRETTRICE FERROVIARIA MESSINA - CATANIA - PALERMO

NUOVO COLLEGAMENTO PALERMO - CATANIA

U.O. TECNOLOGIE SUD

PROGETTO DEFINITIVO

TRATTA DITTAINO - CATENANUOVA

IMPIANTI DI S.S.E. E CABINE T.E.

CABINA T.E. DI DITTAINO
PLANIMETRIA GENERALE PIAZZALE CABINA T.E. (LAYOUT)

SCALA:

1 : 200

COMMESSA LOTTO FASE ENTE TIPO DOC. OPERA/DISCIPLINA PROGR. REV.

RS3E 50 D 67 P9 SE0100 001 A

Rev.	Descrizione	Redatto	Data	Verificato	Data	Approvato	Data	Autorizzato Data
A	Emissione esecutiva	G. Manfrè	11 / 2019	G. Manfrè	11 / 2019	F. Manfrè	11 / 2019	A. Presta 11 / 2019



File: RS3E 50 D67 P9 SE0100 001A

n. Elab.: 1971