PROSPETTO B

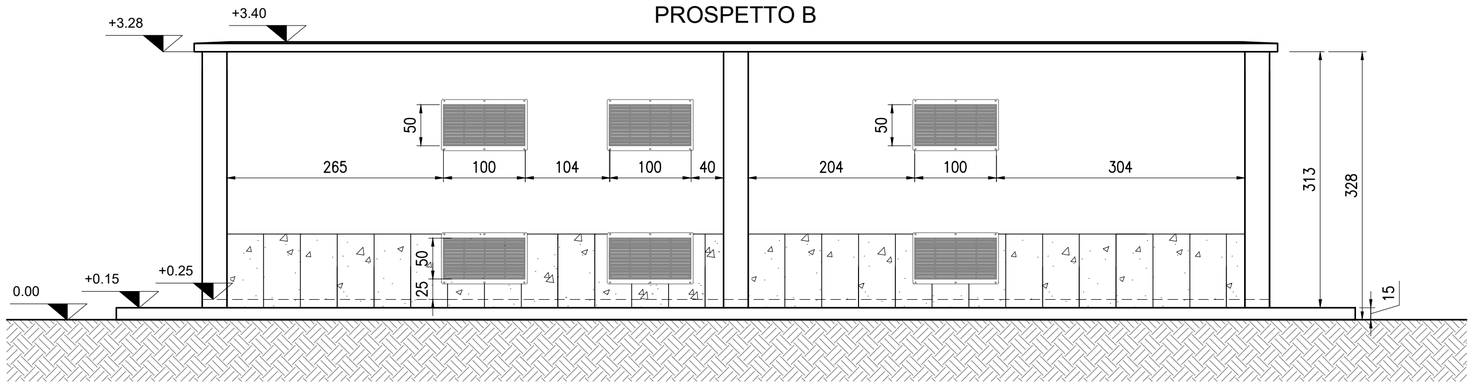

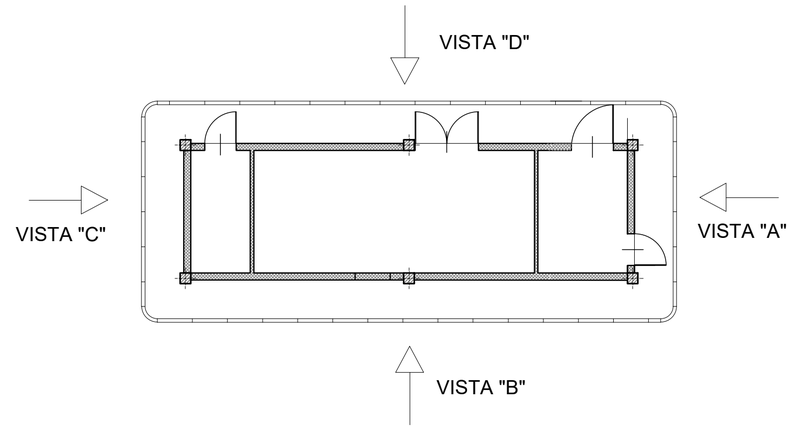

PROSPETTO A

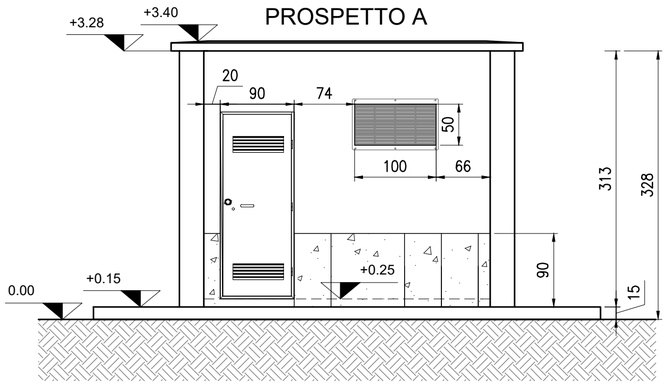

PROSPETTO C

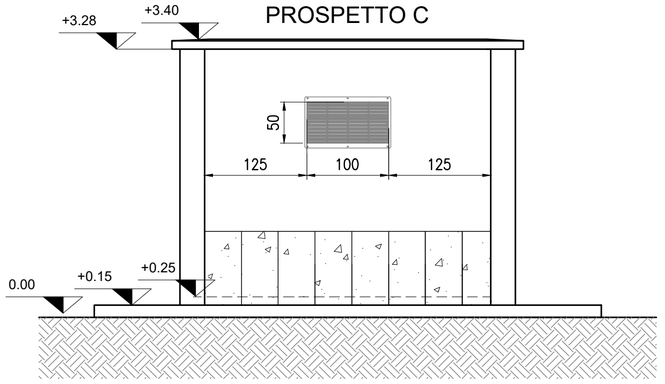

PROSPETTO D

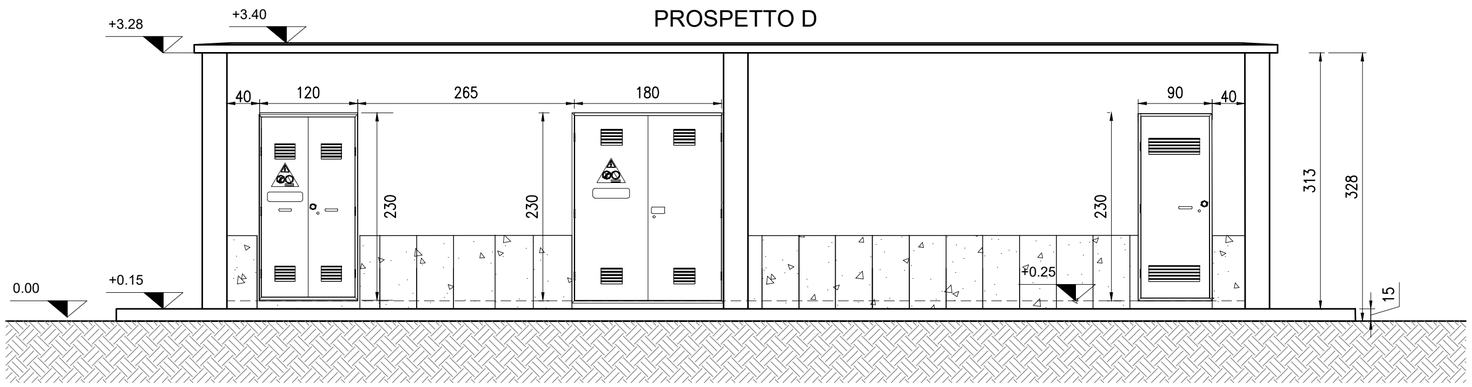

COMMITTENTE:

RFI RETE FERROVIARIA ITALIANA
GRUPPO FERROVIE DELLO STATO ITALIANE

PROGETTAZIONE:

ITALFERR
GRUPPO FERROVIE DELLO STATO ITALIANE

DIRETTRICE FERROVIARIA MESSINA - CATANIA - PALERMO

NUOVO COLLEGAMENTO PALERMO - CATANIA

U.O. TECNOLOGIE SUD

PROGETTO DEFINITIVO

TRATTA DITTAINO - CATENANUOVA

IMPIANTI DI S.S.E. E CABINE T.E.

SSE DI REGALBUTO - CATENANUOVA
FABBRICATO MISURE AT PROSPETTI

SCALA: 1 : 50

COMMESSA	LOTTO	FASE	ENTE	TIPO DOC.	OPERA/DISCIPLINA	PROGR.	REV.
RS3E	50	D	67	PB	FA1200	008	A

Rev.	Descrizione	Redatto	Data	Verificato	Data	Approvato	Data	Autorizzato Data
A	Emissione esecutiva	G. Manfrè	11 / 2019	G. Manfrè	11 / 2019	F. Speracino	11 / 2019	A. Presta 11 / 2019

ORDINE INGEGNERI COSENZA Ingegnere ANTONIO PRESTA Sezione A n. 1959

File:

n. Elab.: **1991**