


KEY PLAN

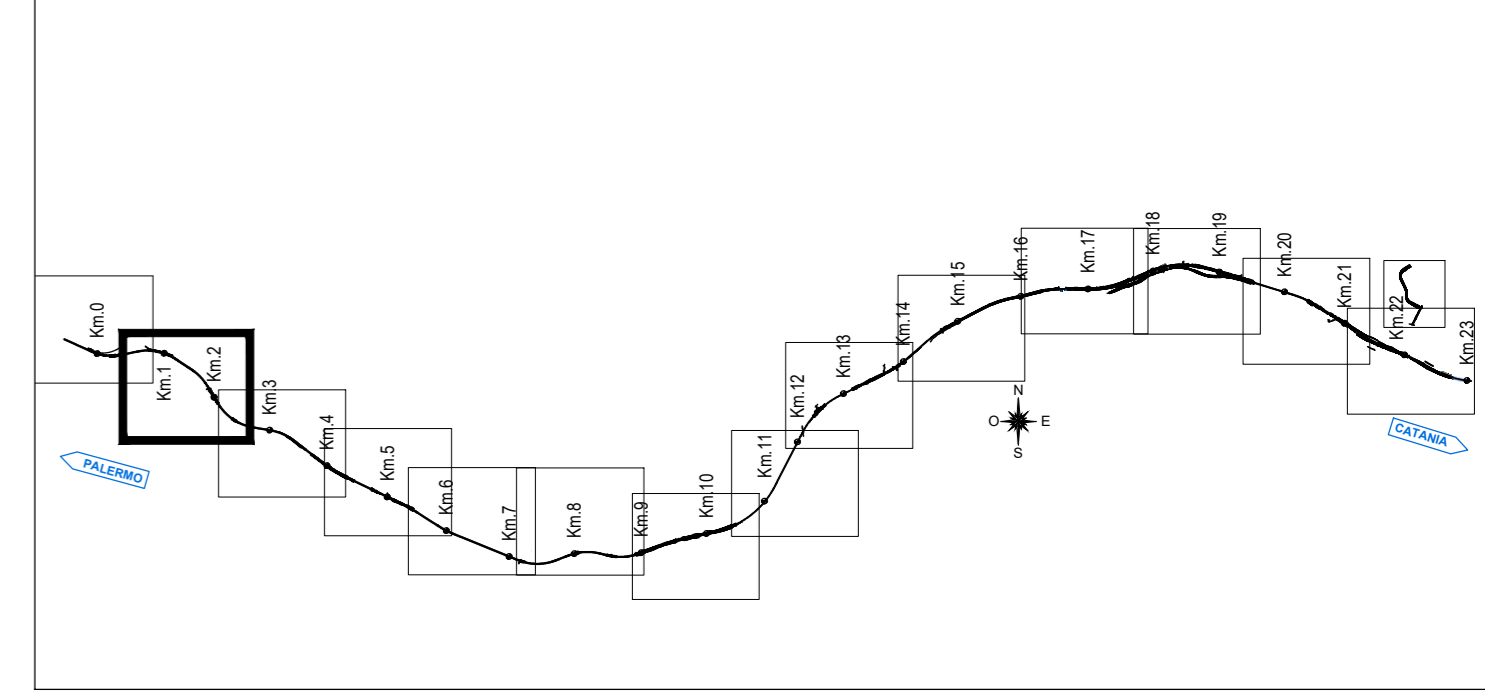

LEGENDA

| | | | |
|--|--|--|---|
| | CB - CANTIERE BASE | | VIABILITA' PRIMARIA |
| | CO - CANTIERE OPERATIVO | | VIABILITA' PRINCIPALE |
| | AT - AREA TECNICA | | VIABILITA' SECONDARIA/COMUNALE |
| | AS - AREA DI STOCCAGGIO | | VIABILITA' LOCALE/STRADA INTERPOLDERALE |
| | DT - DEPOSITO TERRE | | PISTA DI CANTIERE |
| | AR - CANTIERE DI ARMAMENTO E TECNOLOGIE | | ACCESSO AI CANTIERI |
| | AREA DI LAVORO | | DIREZIONI |
| | AREE DI LAVORO OPERE IN SOTTERRANEO | | LINEA FERROVIARIA DI PROGETTO |
| | DIREZIONE AVANZAMENTO SCAVO GALLERIA IN TRADIZIONALE | | LINEA FERROVIARIA PROGETTO IN SOTTERRANEO |
| | | | LINEA FERROVIARIA ESISTENTE |
| | | | LINEA FERROVIARIA PROVVISORIA |
| | | | LINEA FERROVIARIA DI PROGETTO A CURA ALTRO INTERVENTO |
| | | | DEMOLIZIONI |

COMMITTENTE: **RFI**
 RFI - R.F.E. FERROVIARIA ITALIANA
 GRUPPO FERROVIE DELLO STATO ITALIANE

PROGETTAZIONE: **ITALFER**
 GRUPPO FERROVIE DELLO STATO ITALIANE

DIRETTRICE FERROVIARIA MESSINA - CATANIA - PALERMO
NUOVO COLLEGAMENTO PALERMO - CATANIA

U.O. ARCHITETTURA, AMBIENTE E TERRITORIO - CANTIERIZZAZIONE E INTERFERENZE SOTTOSERVIZI
PROGETTO DEFINITIVO

TRATTA DITTAINO - CATENANUOVA (LOTTO 5)

Planimetria con indicazione delle aree di cantiere e relative viabilità di accesso - Tav 2 di 14

SCALA: 1:2000

| | | | | | | | |
|----------|-------|------|------|-----------|------------------|--------|------|
| COMMESSA | LOTTO | FASE | ENTE | TIPO DOC. | OPERA/DISCIPLINA | PROGR. | REV. |
| RS3E | 50 | D | 53 | P6 | CA0000 | 002 | A |

| Rev. | Descrizione | Redatto | Data | Verificato | Data | Approvato | Data | Autorizzato Data |
|------|---------------------|-------------|------------|-------------|------------|-------------|------------|------------------|
| A | Emissione esecutiva | J. P. Basso | 04/12/2019 | M. M. M. M. | 04/12/2019 | [Signature] | 04/12/2019 | [Signature] |