



ALLACCIO FERROVIARIO

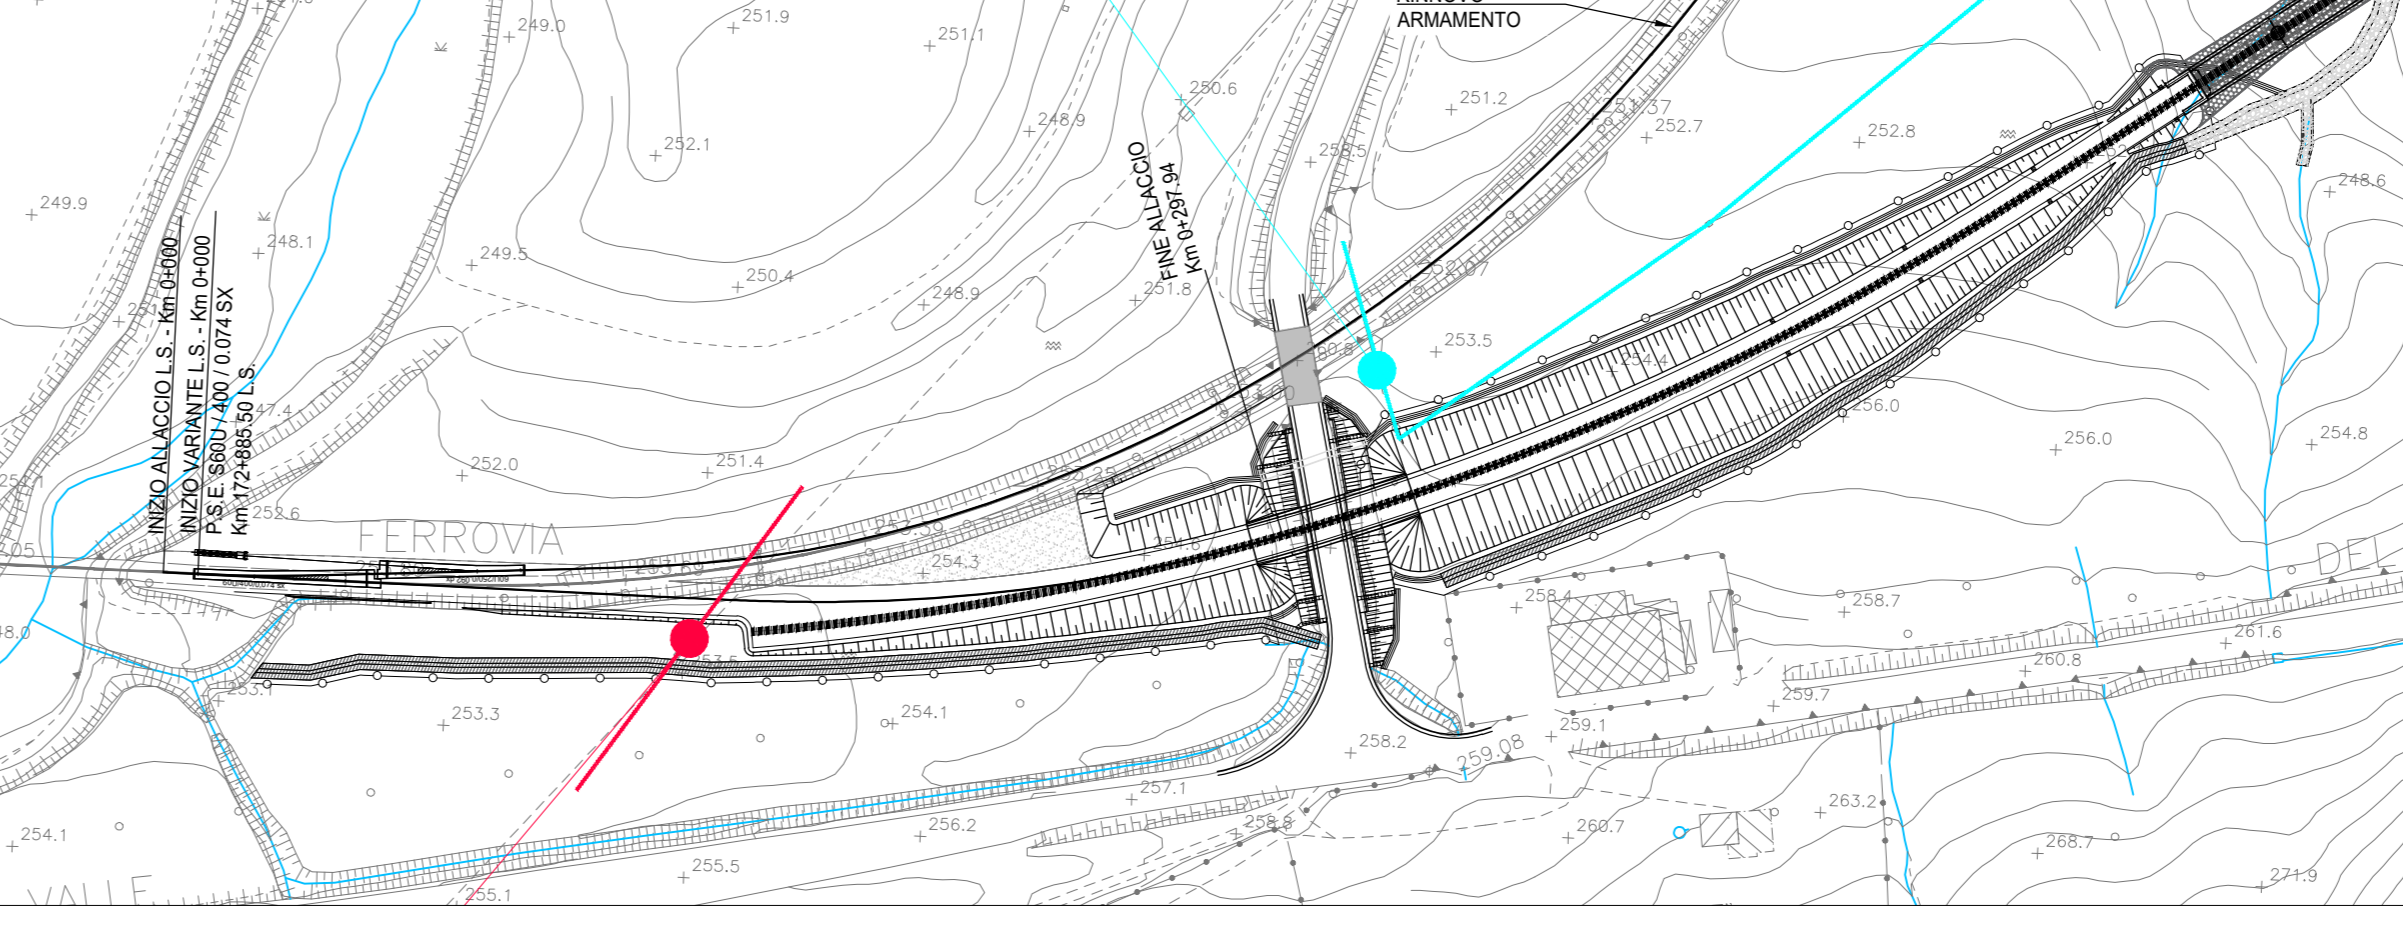

KEY PLAN

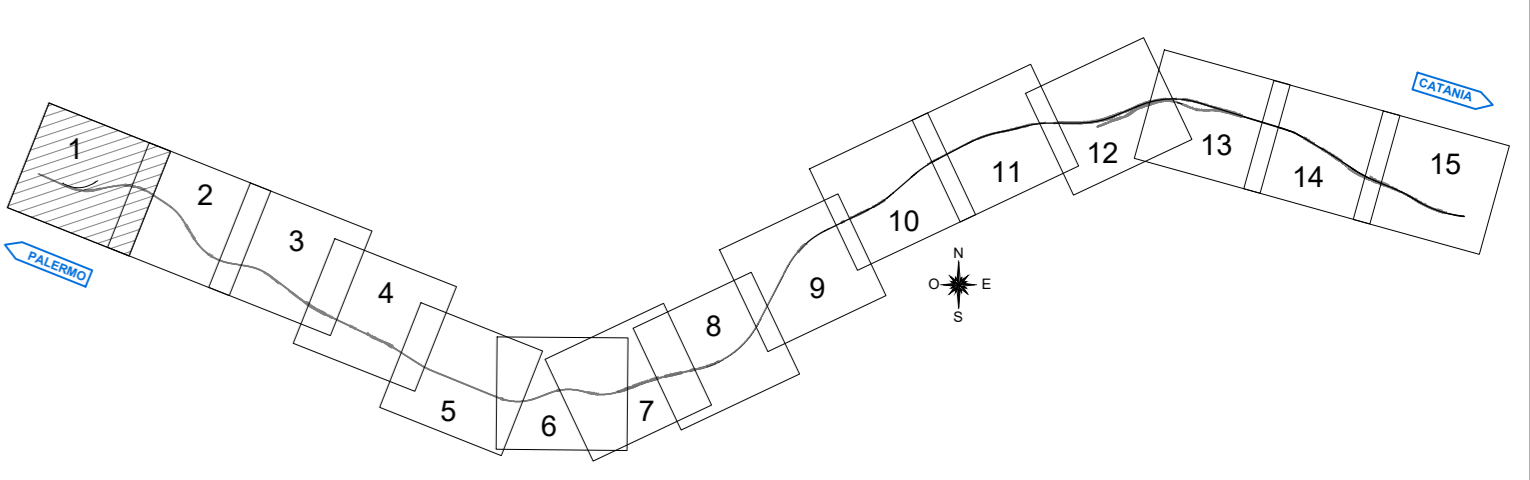

①	NUMERO INTERFERENZA
○	PALO ENEL
□	IDRANTI
—	PROGETTO
—	ENEL DISTR. SPA - EN
—	STAZIONE - ST
—	COMUNE/PRIVATO - CO
—	TELECOM ITALIA SPA - TI
—	FIBRA OTTICA - FO
—	AUTOSTRADA - AU
—	PUBBLICA ILLUMINAZIONE - PI
—	CONSORZIO DI BONIFICA - CBB ENNA 6 (Condotta in VTR Ø 800)
—	CONSORZIO DI BONIFICA - CBC ENNA 6 (Condotta in VTR Ø 700)
—	CONSORZIO DI BONIFICA - CBD ENNA 6 (Condotta in VTR Ø 400)
—	CONSORZIO DI BONIFICA - CBF ENNA 6 (Condotta di piccole dimensioni)
—	CONDOTTA FOGNARIA - CF (Acque Enna)

COMMITTENTE:



PROGETTAZIONE:



DIRETTRICE FERROVIARIA MESSINA - CATANIA - PALERMO
 NUOVO COLLEGAMENTO PALERMO - CATANIA

U.O. INFRASTRUTTURE CENTRO

PROGETTO DEFINITIVO

TRATTA DITTAINO - CATENANUOVA

INTERFERENZE SOTTOSERVIZI

Planimetria con indicazione interferenze principali di progetto su cartografia - Tav. 1/15

SCALA: 1:2000

COMMESSA	LOTTO	FASE	ENTE	TIPO DOC.	OPERAZIONE	DISCIPLINA	PROGR.	REV.
RS3E	50	D	29	P6	S10000	001	A	

Rev.	Descrizione	Redatto	Data	Verificato	Data	Approvato	Data	Autorizzato Data
A	Emissione esecutiva	L. Maresca	02/06/2015	V. Cera	02/06/2015	F. Sestini	02/06/2015	F. Aulicci 02/06/2015