


KEY PLAN

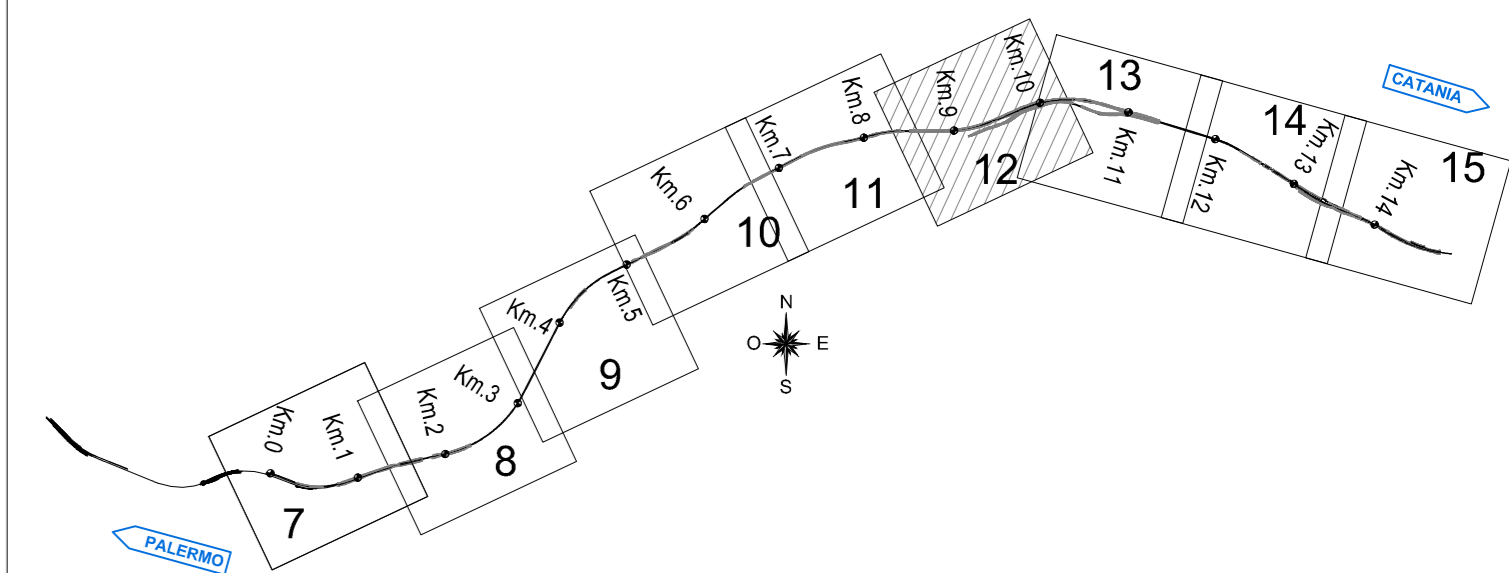

①	NUMERO INTERFERENZA
○	PALO ENEL
□	IDRANTI
—	PROGETTO
—	ENEL DISTR. SPA - EN
—	STAZIONE - ST
—	COMUNE/PRIVATO - CO
—	TELECOM ITALIA SPA - TI
—	FIBRA OTTICA - FO
—	AUTOSTRADA - AU
—	PUBBLICA ILLUMINAZIONE - PI
—	CONSORZIO DI BONIFICA - CBB ENNA 6 (Condotta in VTR Ø 800)
—	CONSORZIO DI BONIFICA - CBC ENNA 6 (Condotta in VTR Ø 700)
—	CONSORZIO DI BONIFICA - CBD ENNA 6 (Condotta in VTR Ø 400)
—	CONSORZIO DI BONIFICA - CBF ENNA 6 (Condotta di piccole dimensioni)
—	CONDOTTA FOGNARIA - CF (Acque Enna)

COMMITTENTE:

PROGETTAZIONE:

DIRETTRICE FERROVIARIA MESSINA - CATANIA - PALERMO
NUOVO COLLEGAMENTO PALERMO - CATANIA

U.O. INFRASTRUTTURE SUD

PROGETTO DEFINITIVO

TRATTA DITTAINO - CATENANUOVA

INFRASTRUTTURA FERROVIARIA

Interferenze Sottoservizi

SI00 - Planimetria con indicazione interferenze principali di progetto su cartografia -12 di 15

SCALA: 1:2000

COMMESSA	LOTTO	FASE	ENTE	TIPO DOC.	OPERAZIONE	DISCIPLINA	PROGR.	REV.
RS3E	50	D	78	P6	SI00	000	006	A

Rev.	Descrizione	Redatto	Data	Verificato	Data	Approvato	Data	Autorizzato	Data
A	Emesso esecutive	F. Picchi	02/09/2015	[Signature]	02/09/2015	[Signature]	02/09/2015	D. Tiboni	02/09/2015

File: K3E5007865.000005A.dwg n. Elab.: 2041